

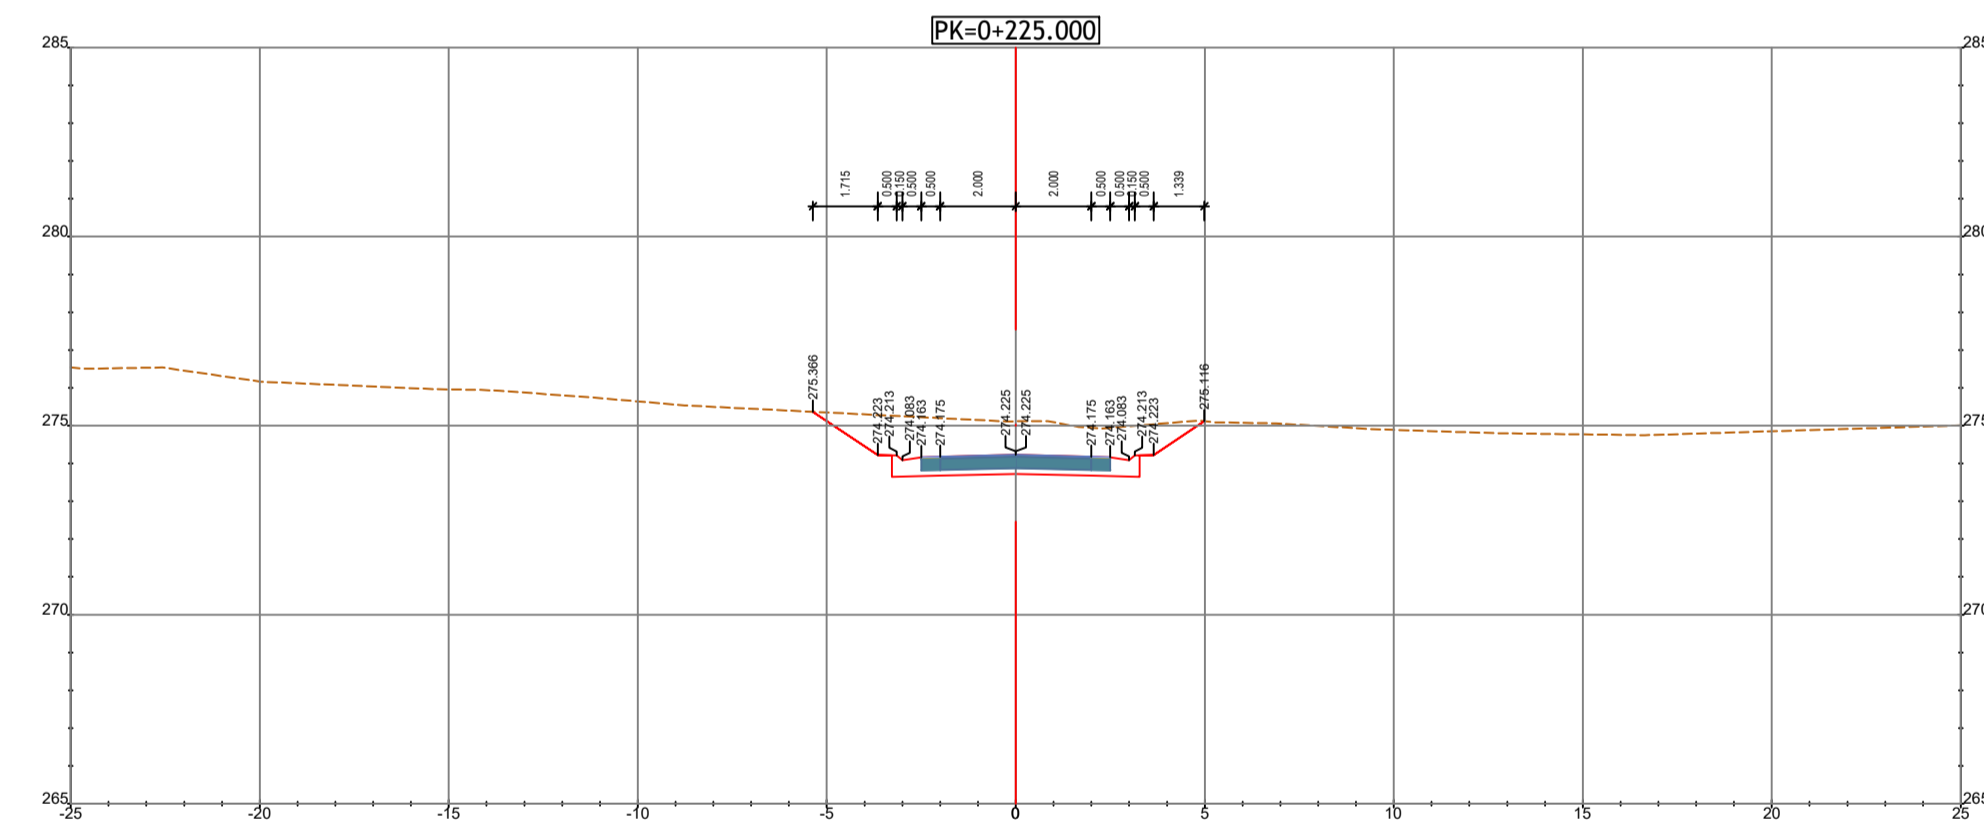
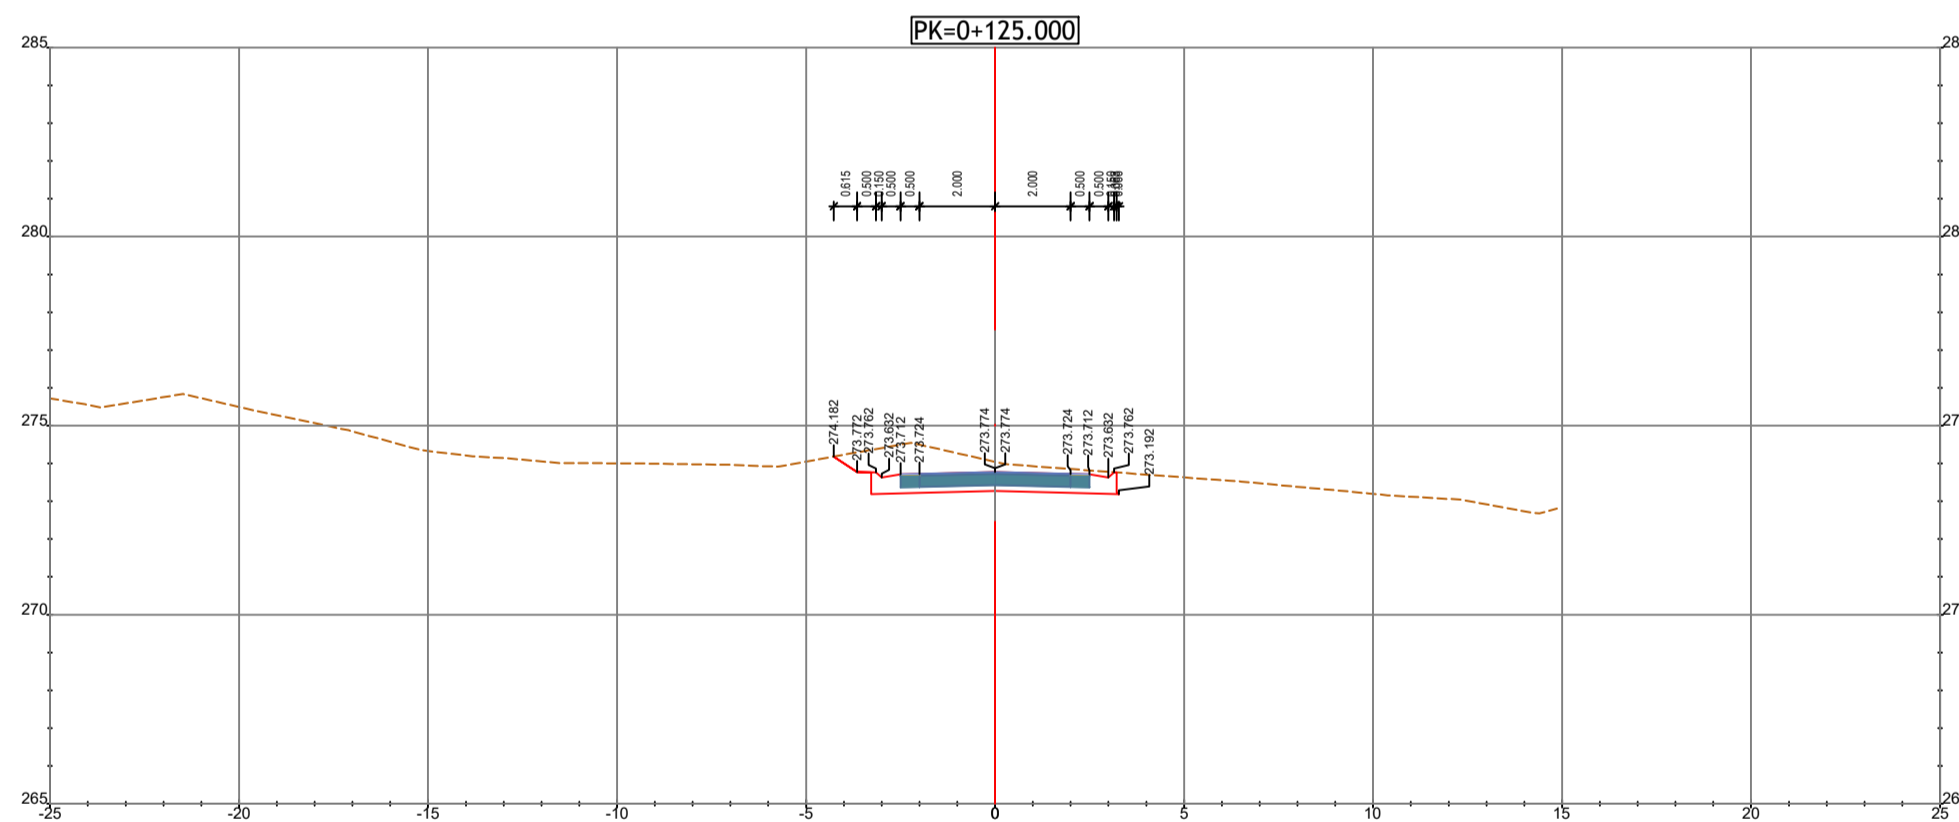
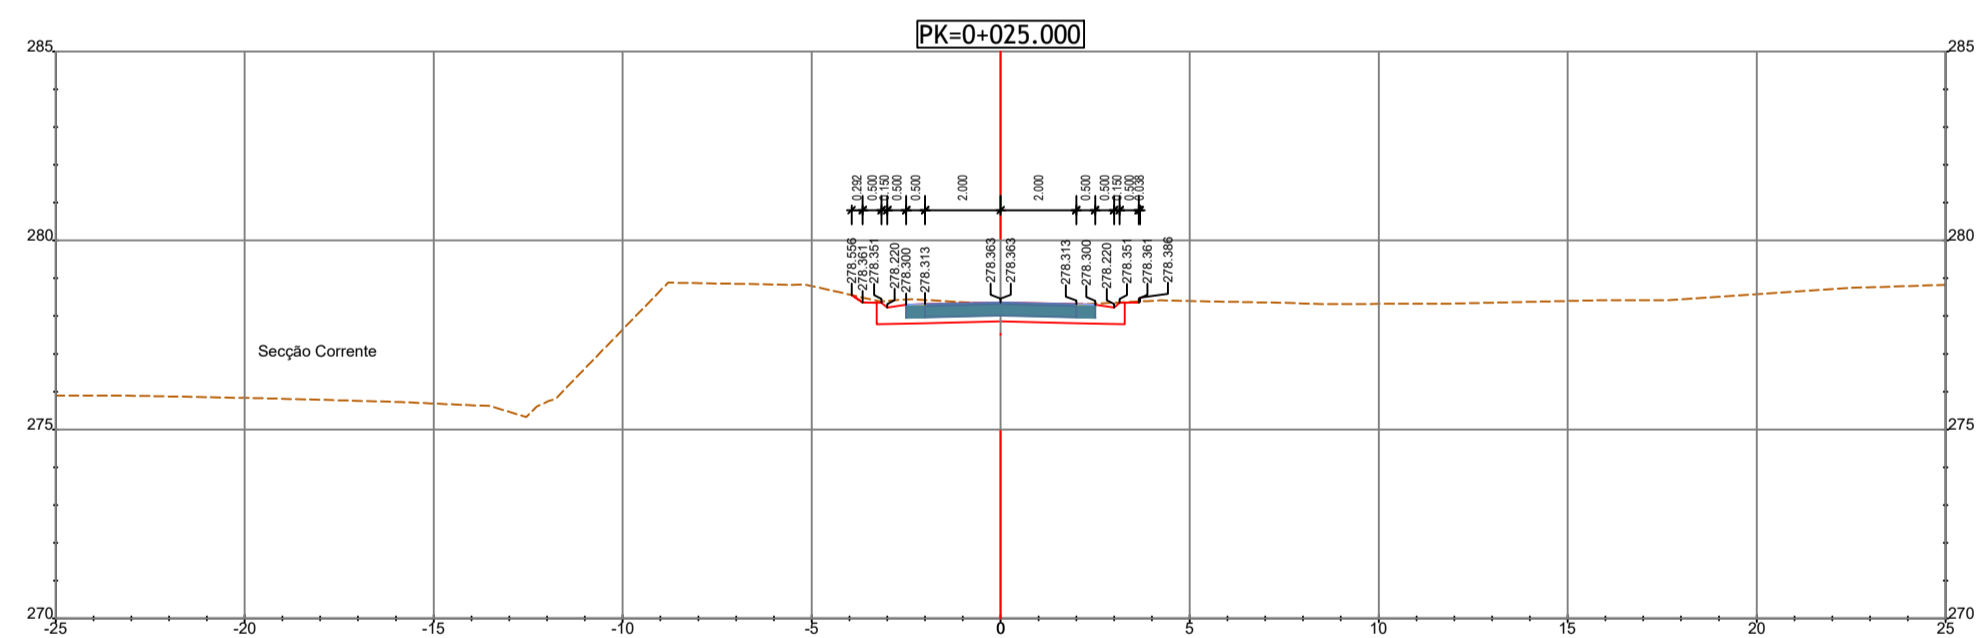
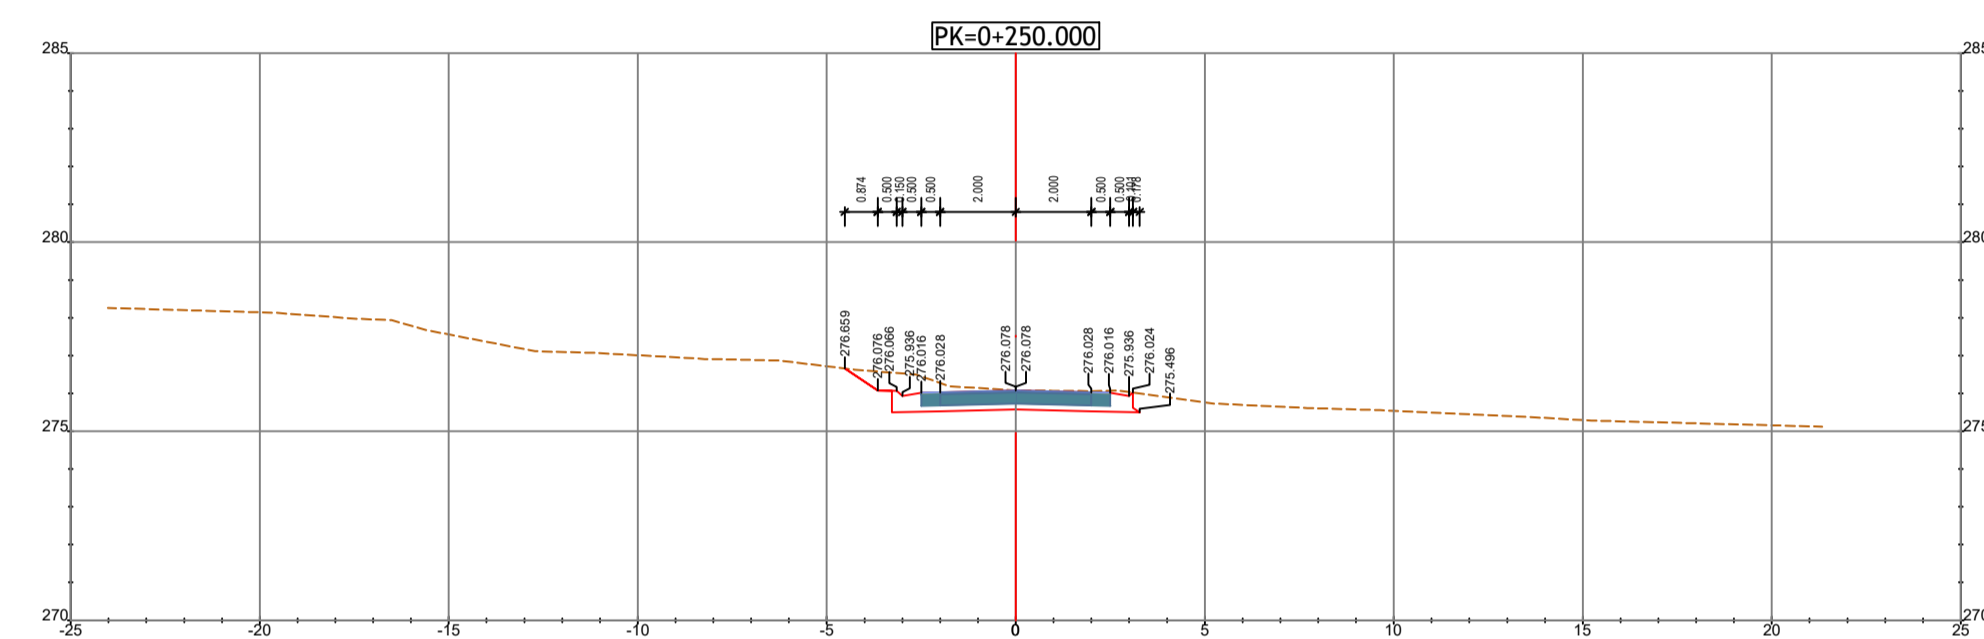


PK=0+175.000
Zona Obra de Arte
PA 30-01

PK=0+256.118
Ligação ao Existente

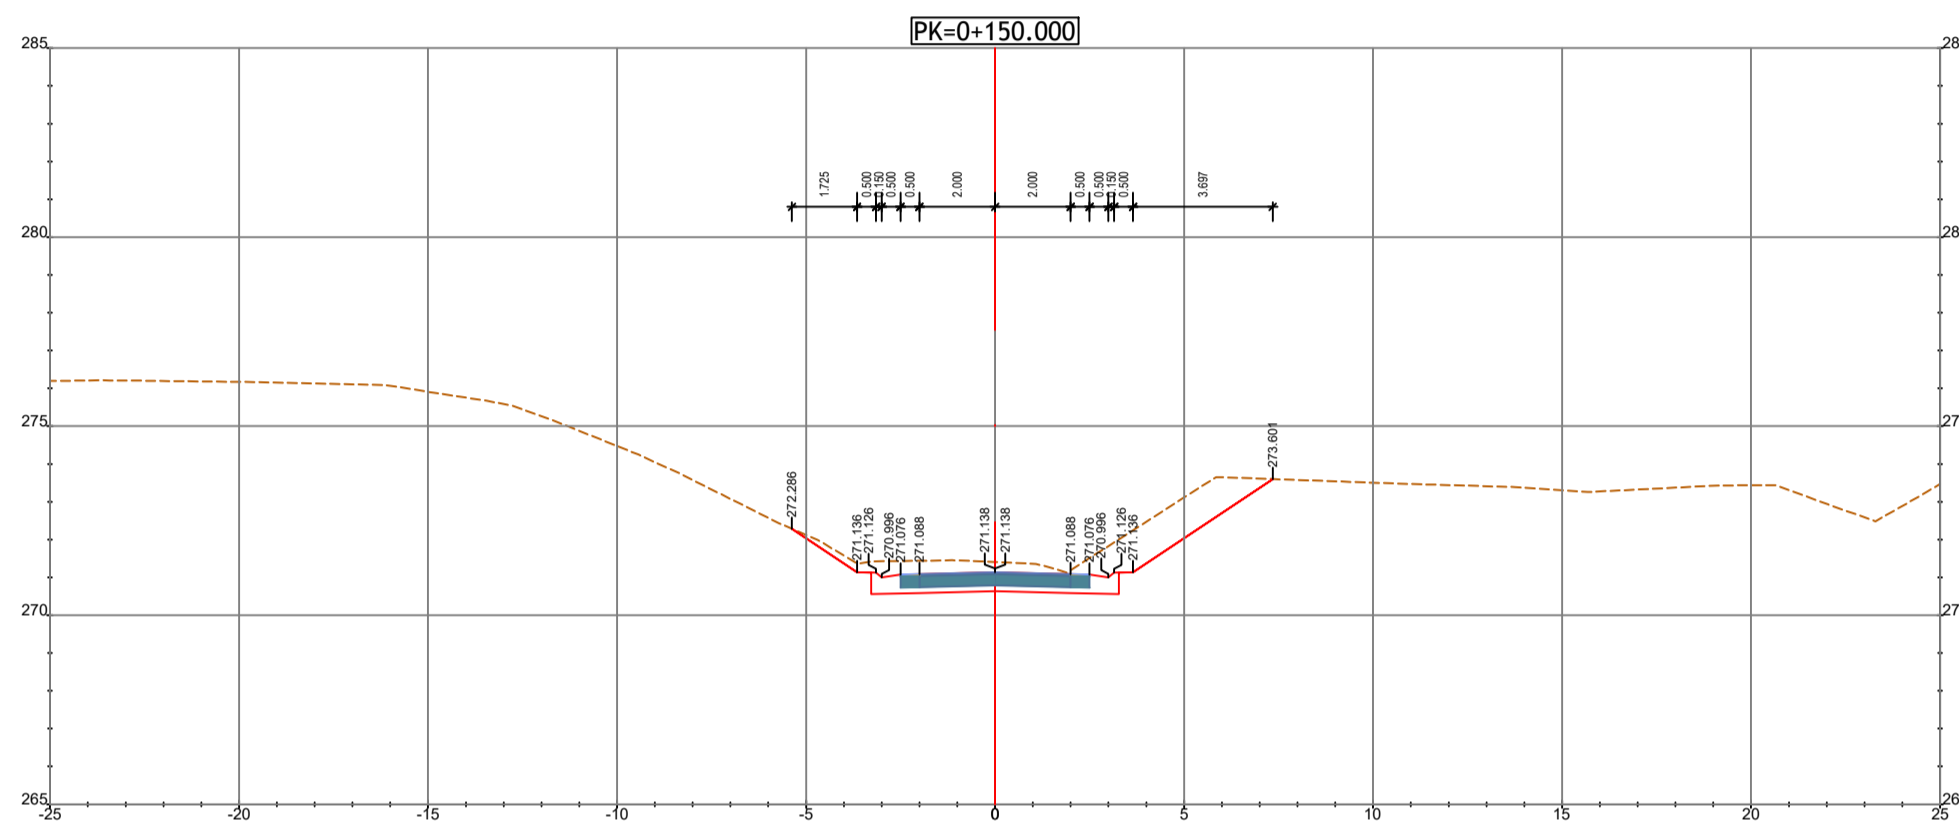

PK=0+000.000
Ligação ao Existente

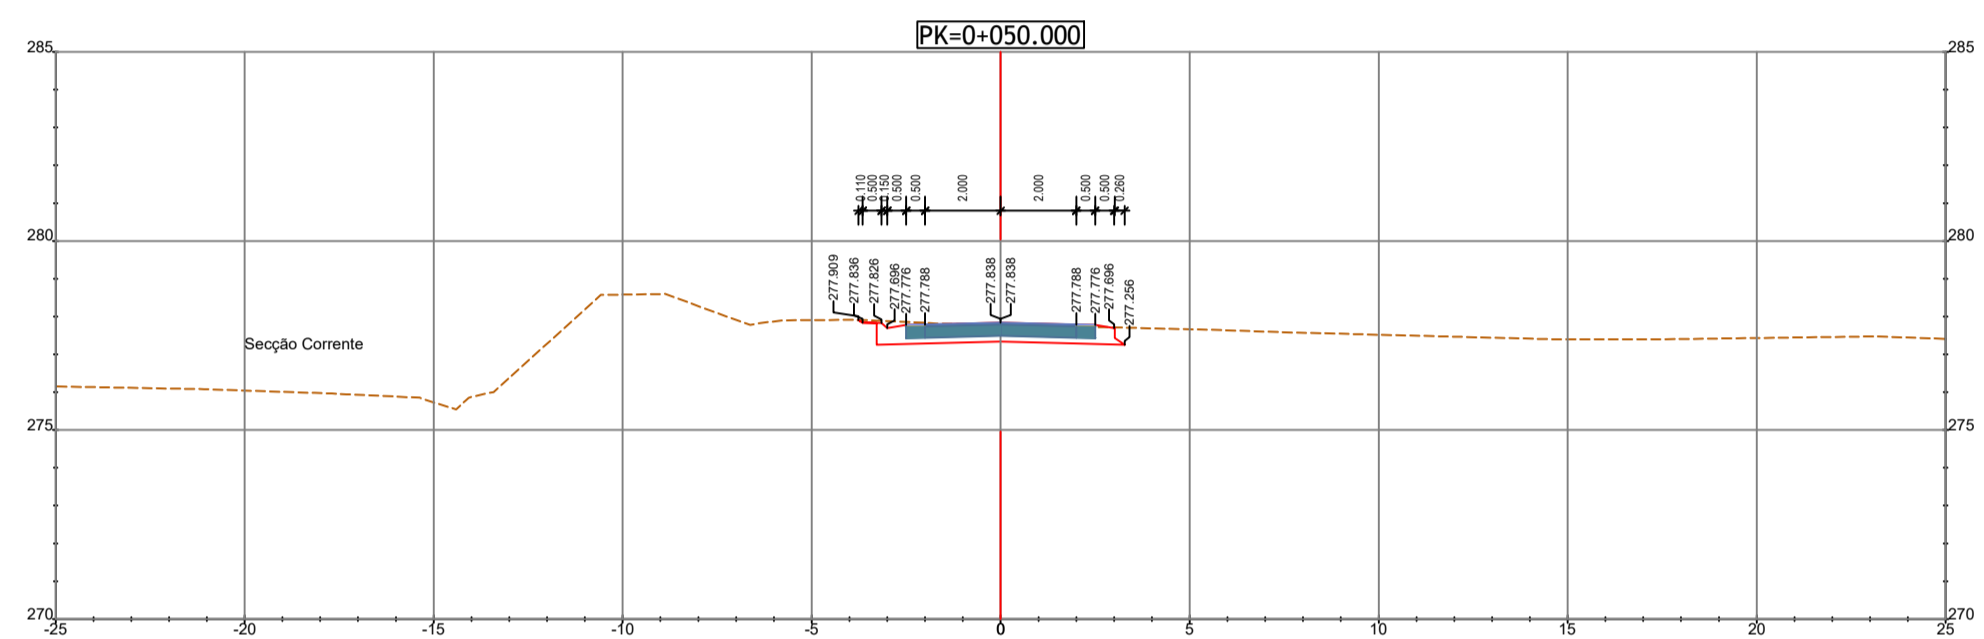