




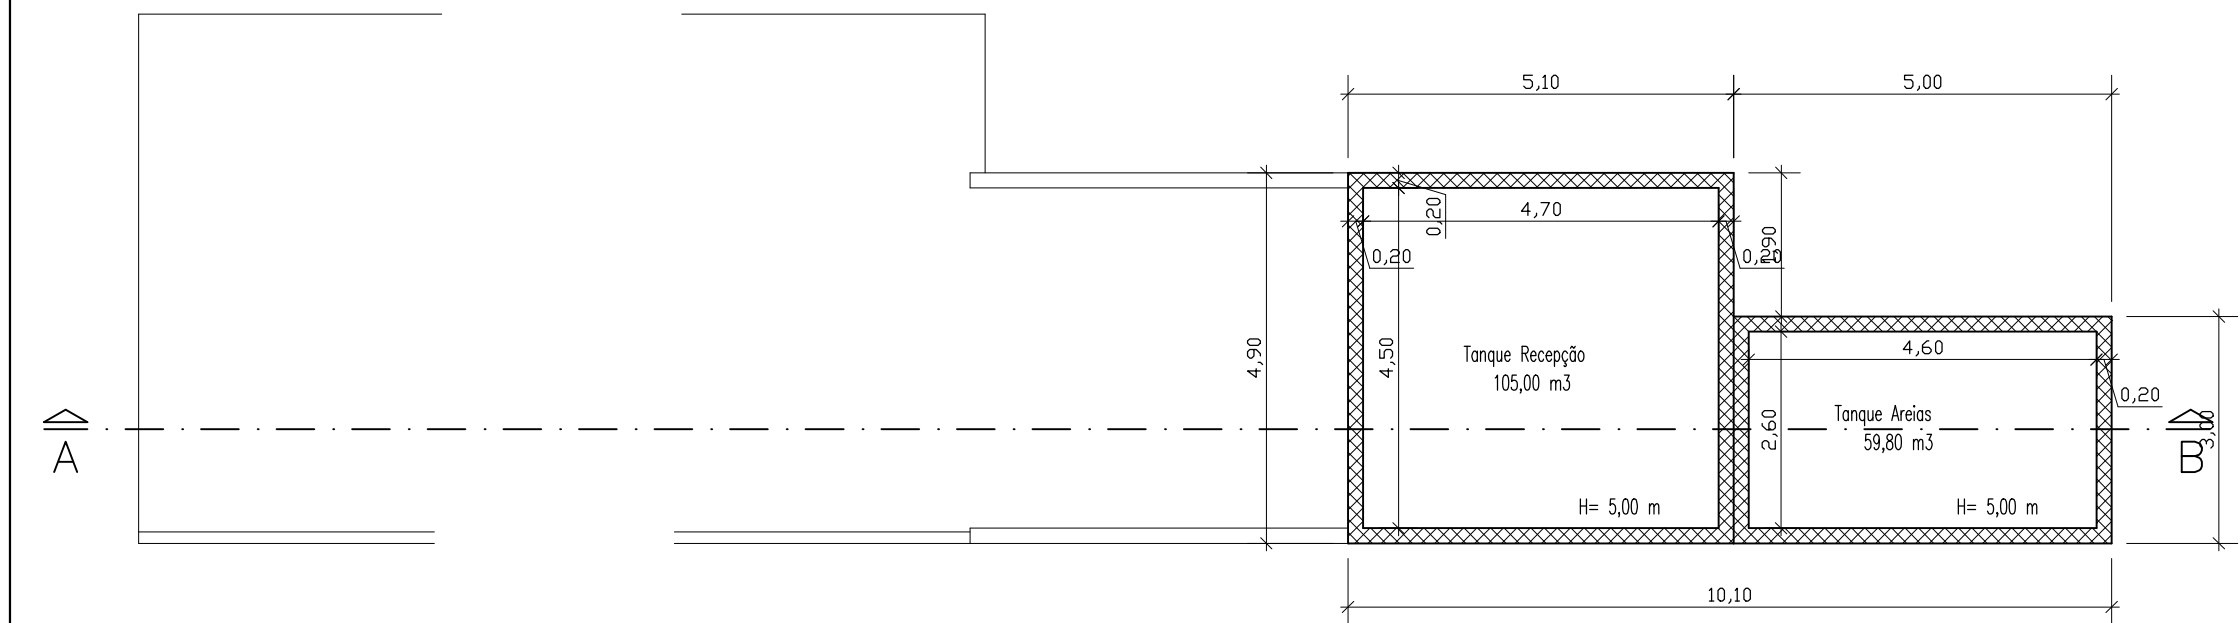


Planta Tanques
(cota -5,00 m)

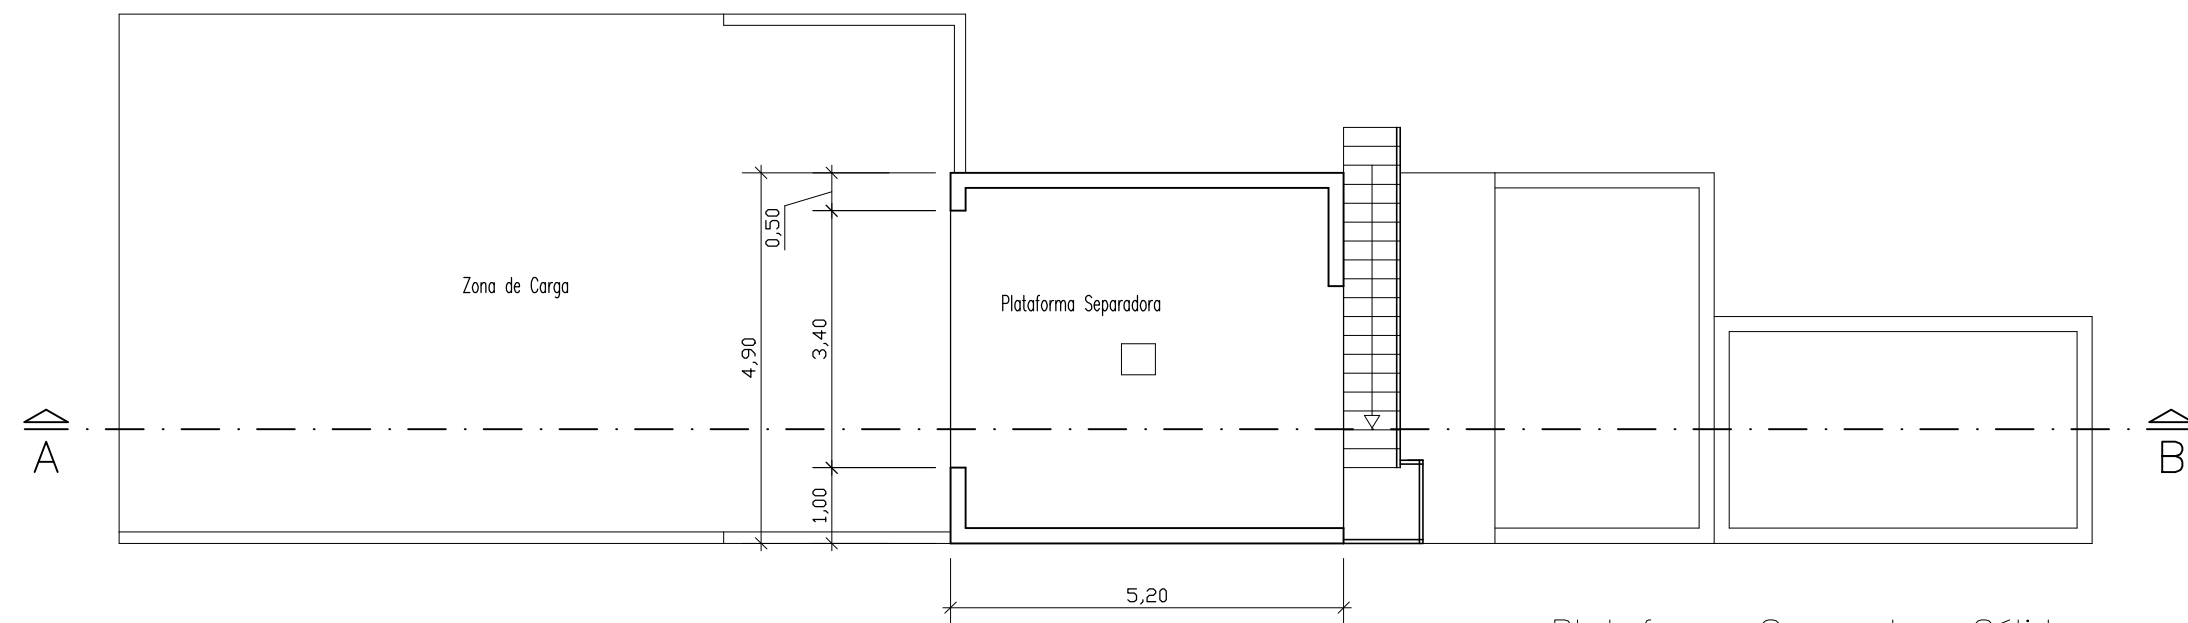

Plataforma Separadora Sólidos
(cota +3,50 m)

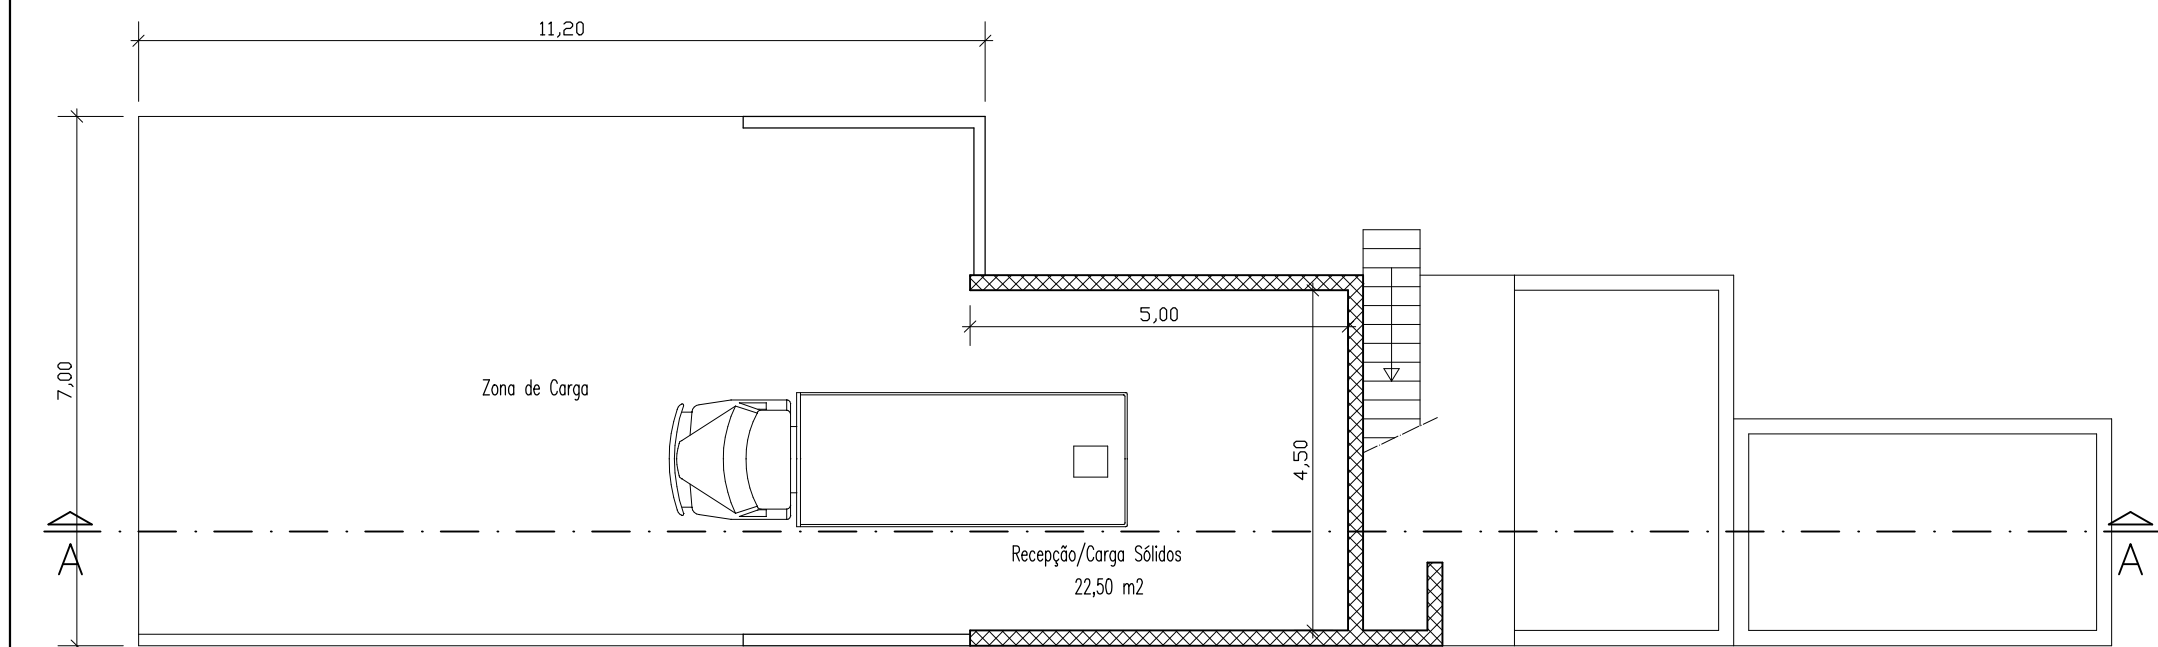

Planta Recepção/Carga Sólidos
(cota 0,00 m)

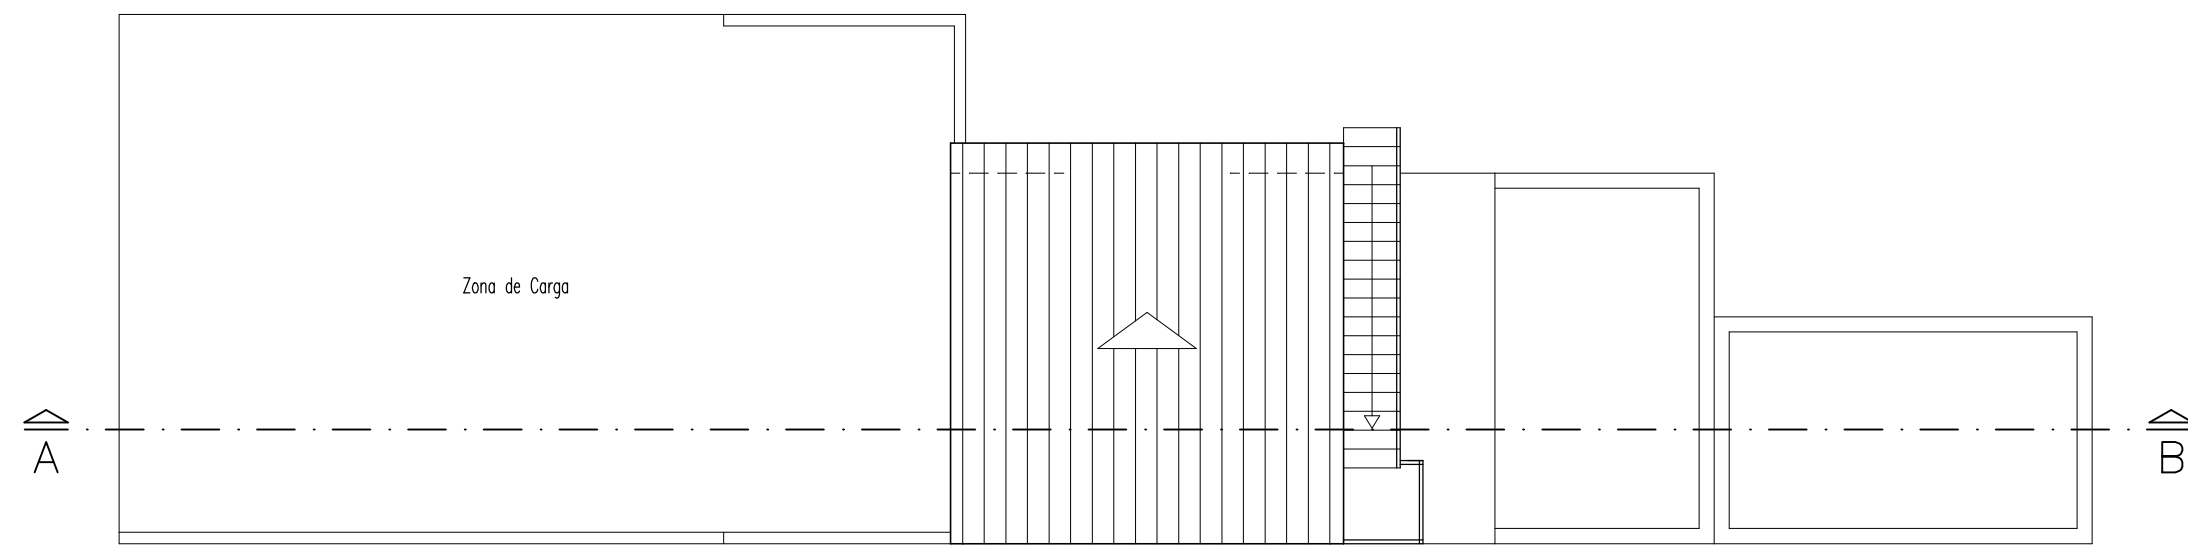


Planta Cobertura




Tanques Recção, Areias e Plataforma Separadora

32

SUIGRANJA, S.A. Vale da Tábua /Campelos Torres Vedras		1 / 10				
PROJECTO DE ARQUITECTURA LICENCIAMENTO Tratamento de efluentes Plantas		desenho :		Nov.19		
		substitui :	-	-		
		substituído :				
responsável : Arq.º Fernando Jorge Tomás Ruivo		Esc. másc. nº :	0.A. sob o n.º 5449	escala : 1/100		

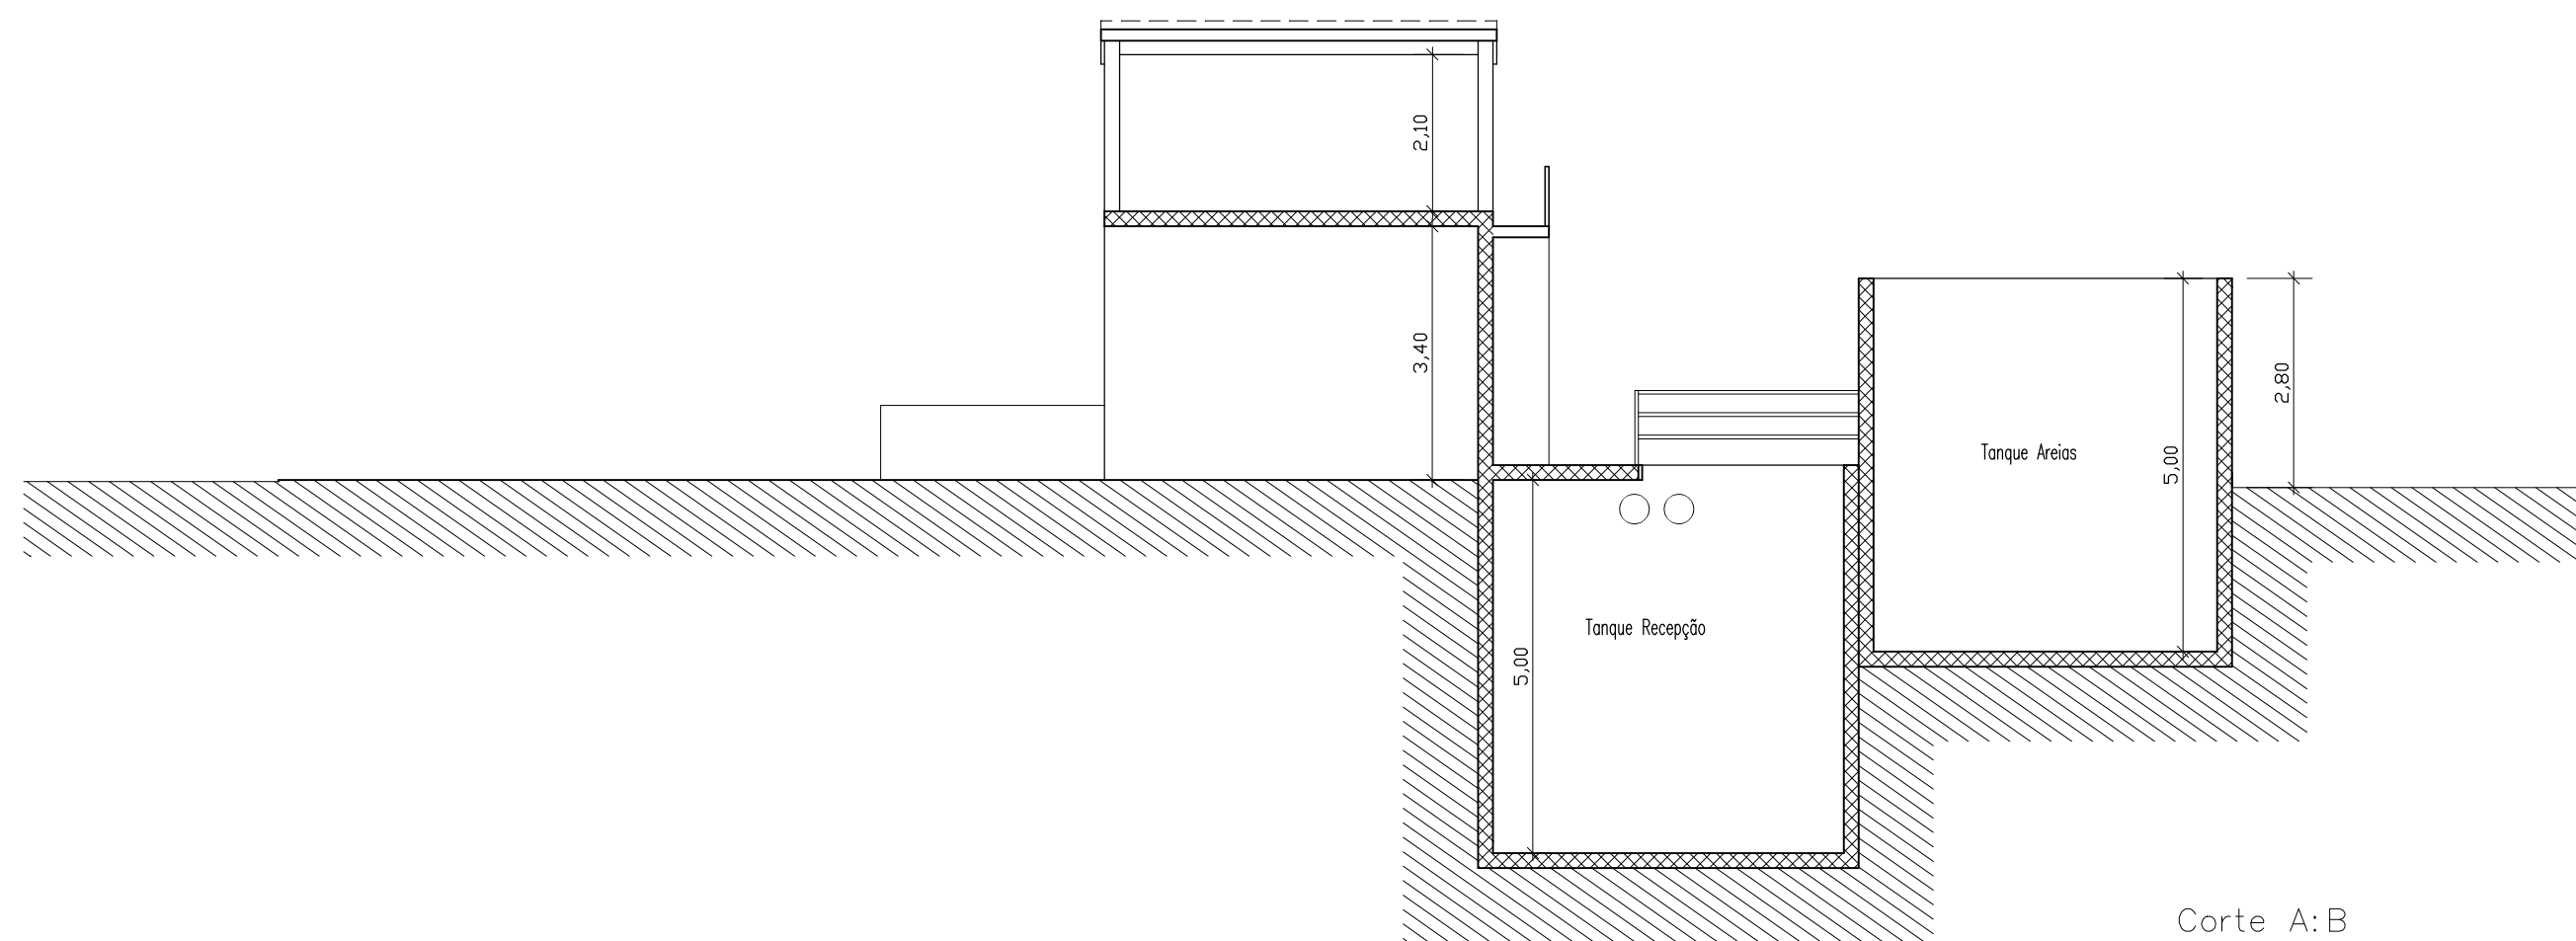

Corte A:B

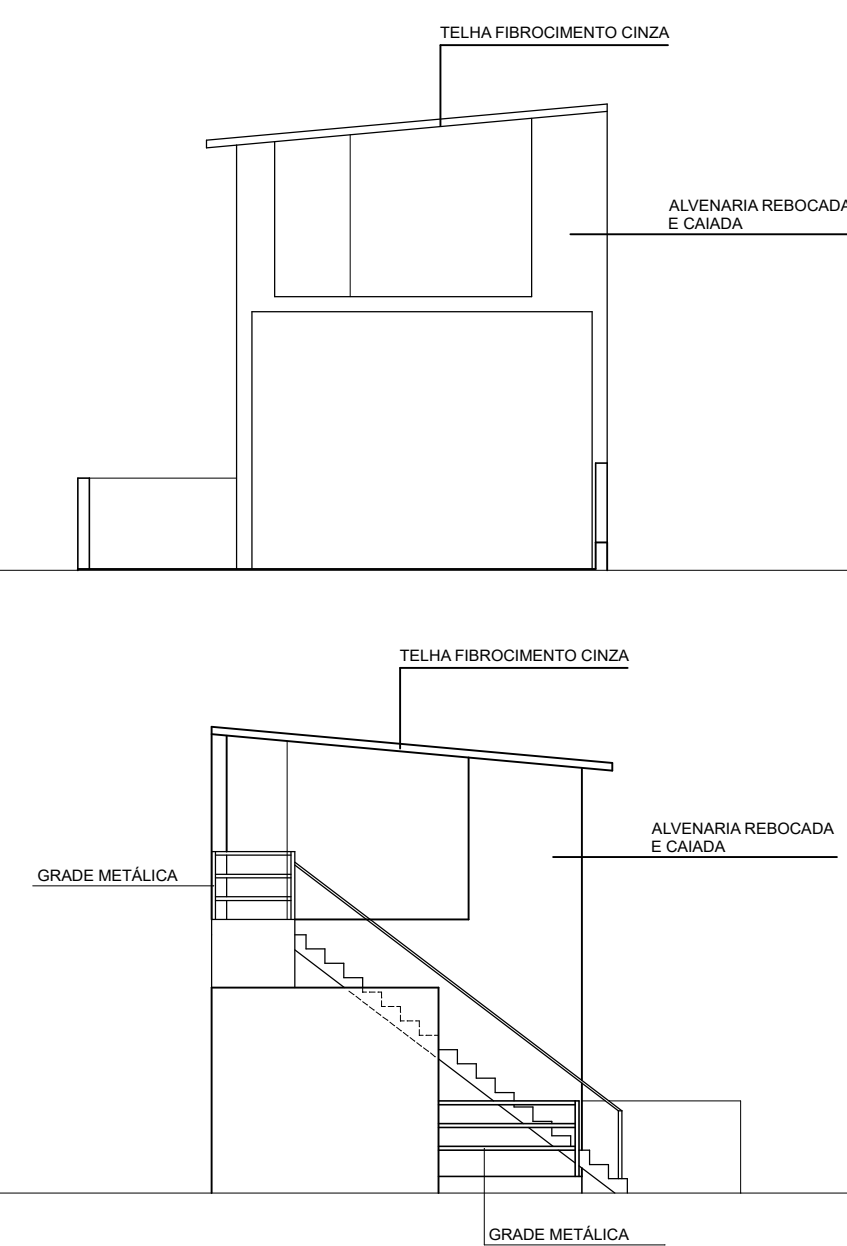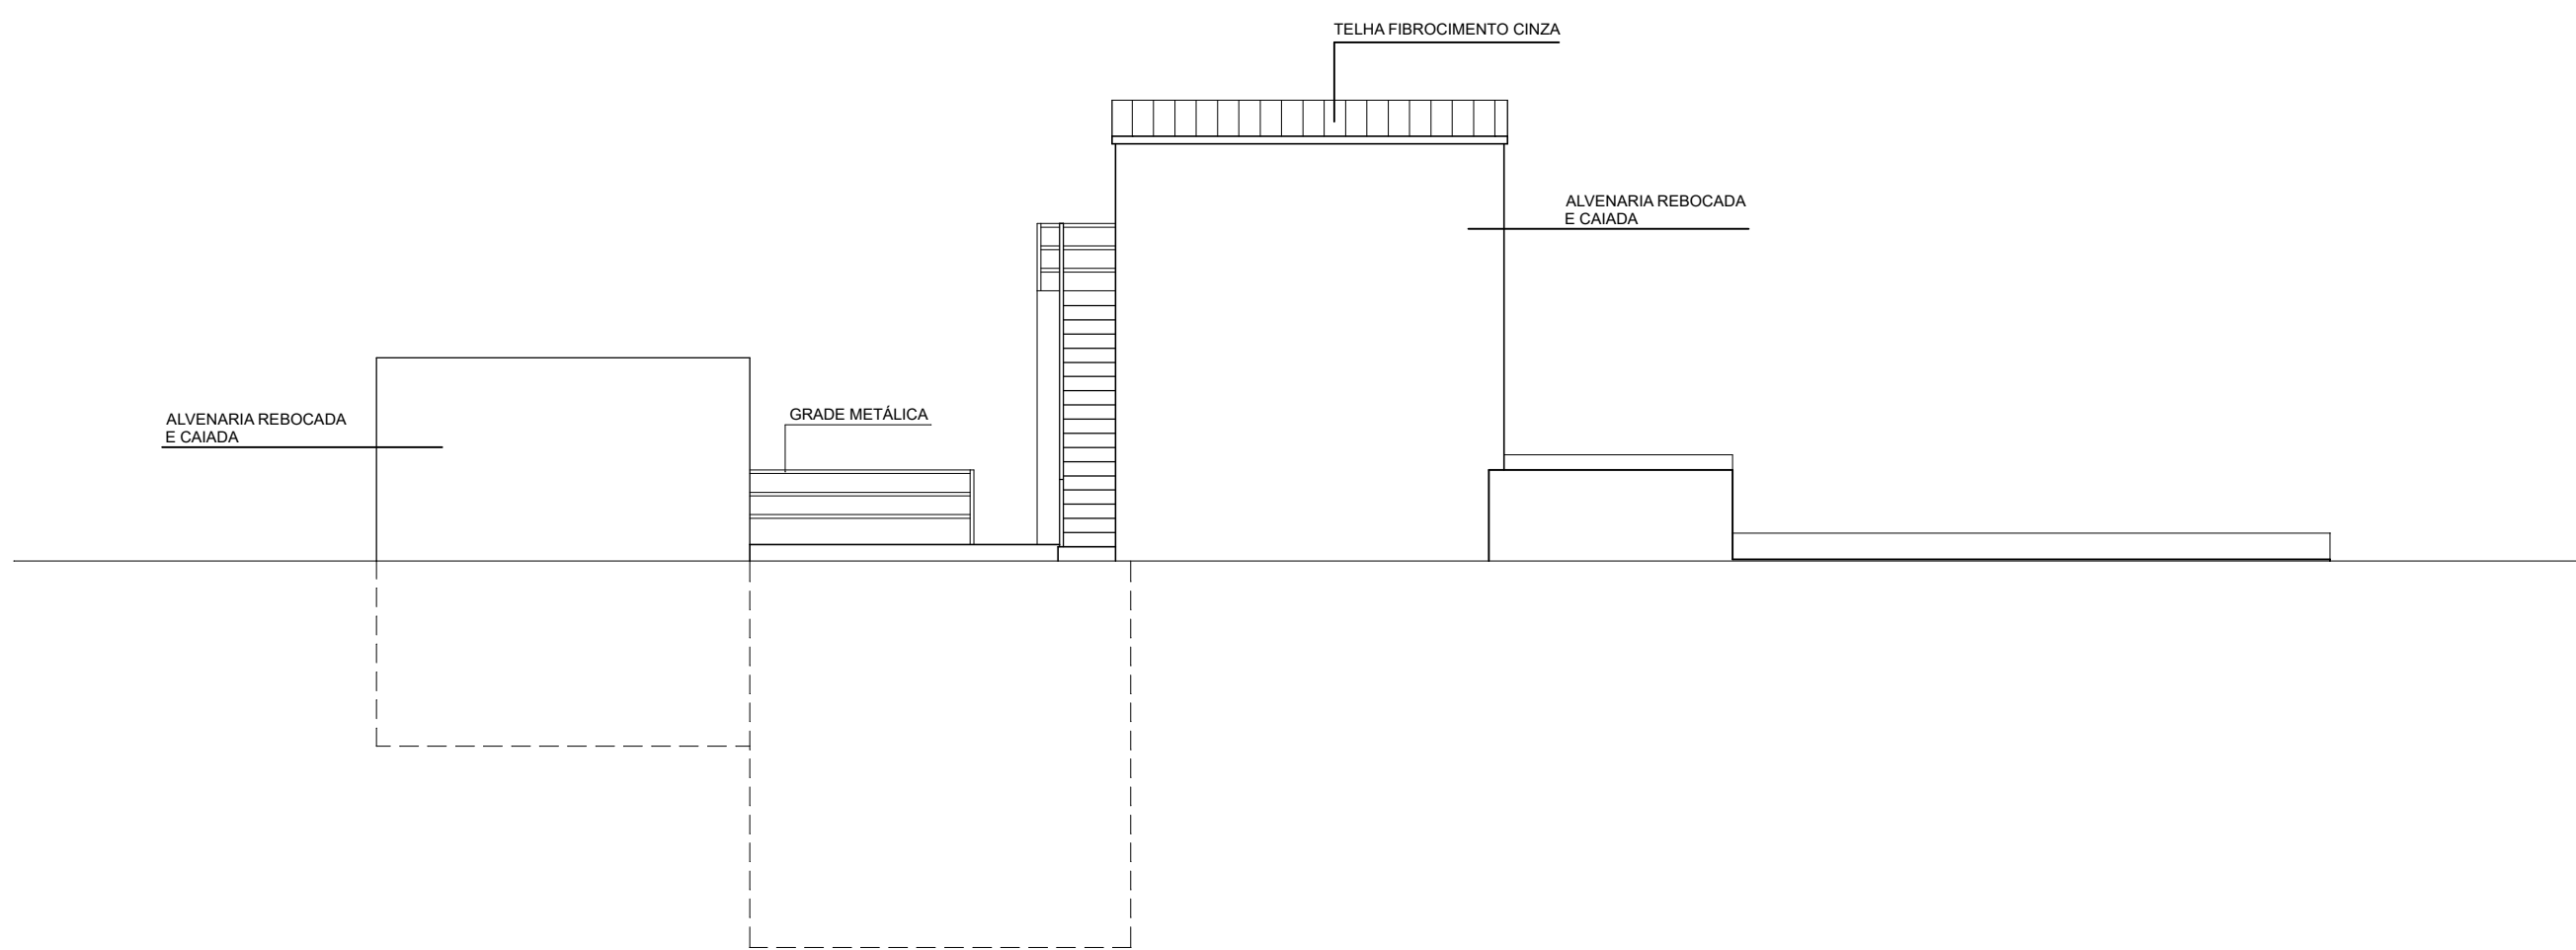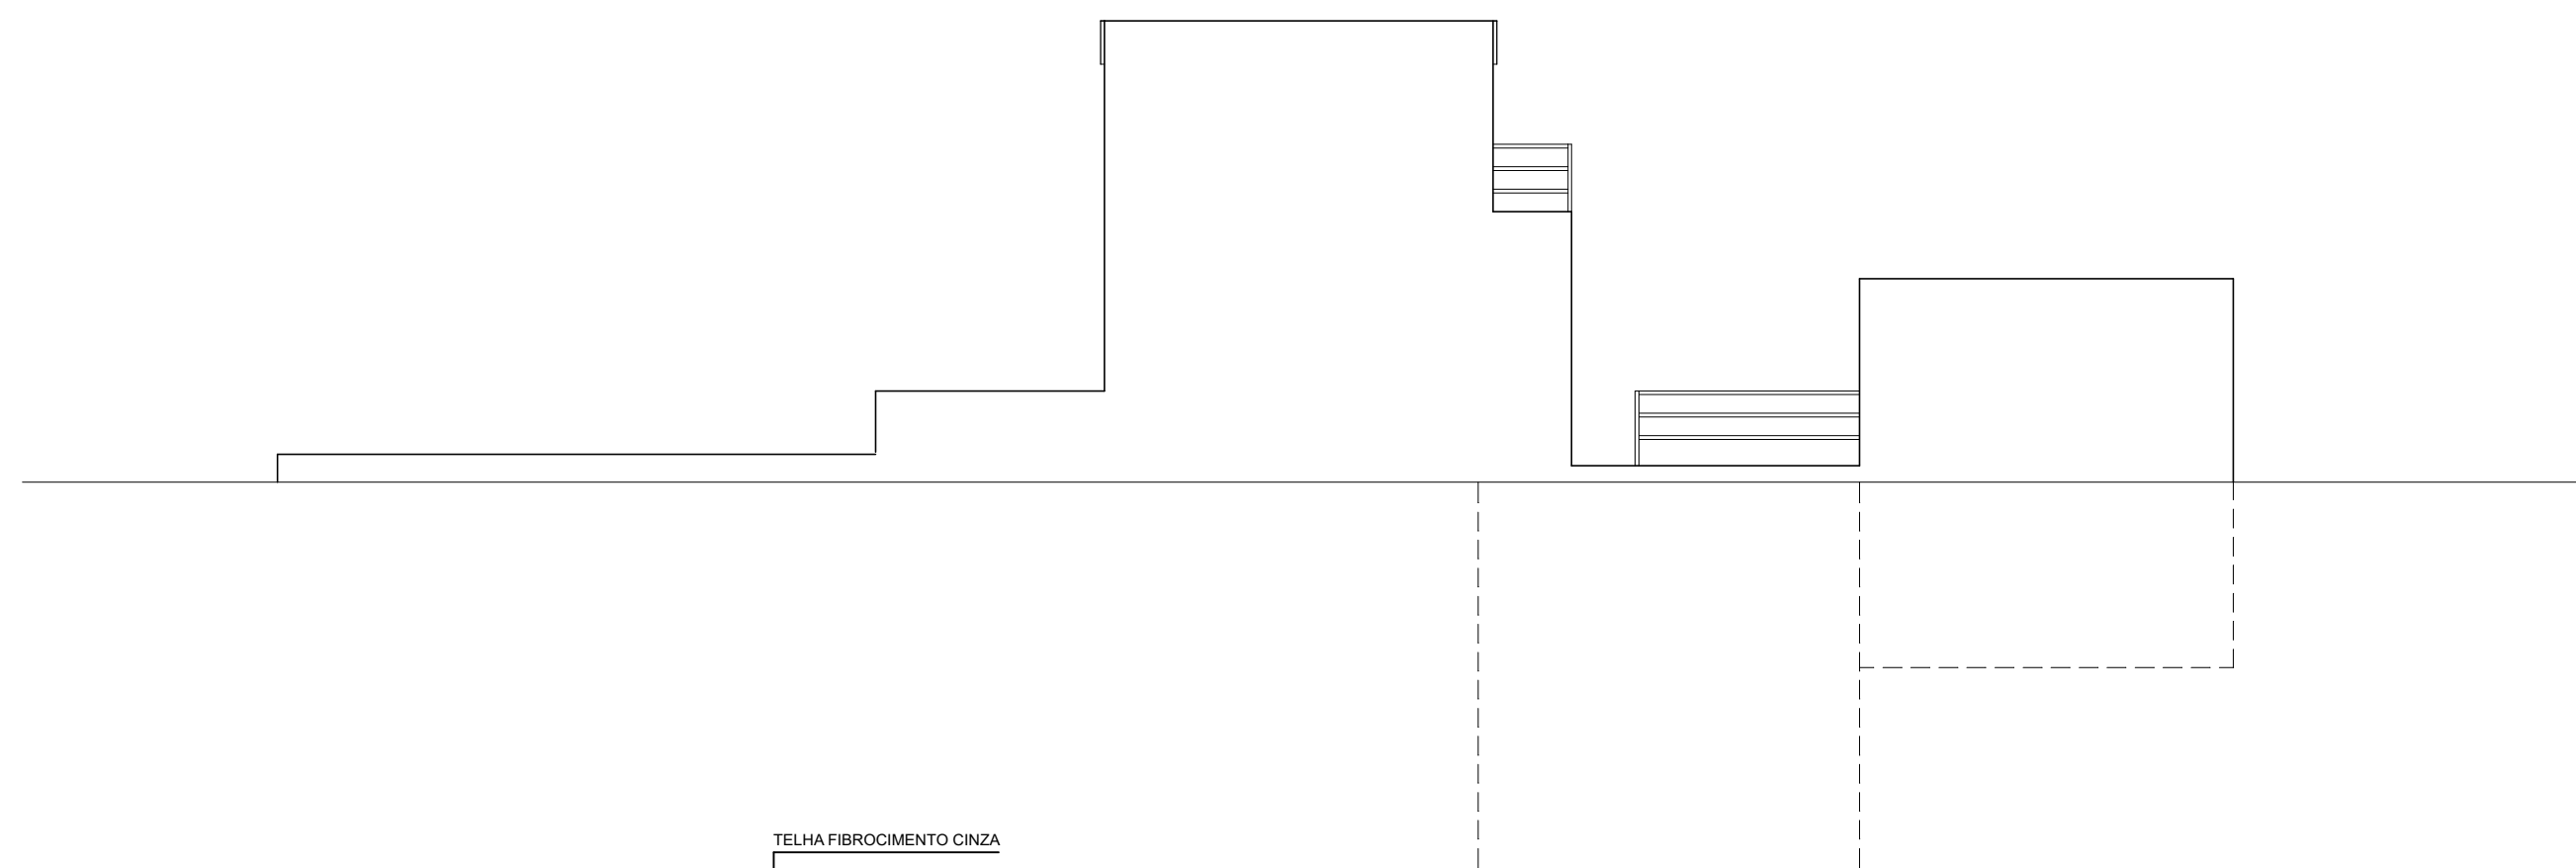

Tanques Recção, Areias e Plataforma Separadora

33

SUIGRANJA, S.A. Vale da Tábua /Campelos Torres Vedras		1 / 10				
PROJECTO DE ARQUITECTURA LICENCIAMENTO Tratamento de efluentes Cortes e Alçados		desenho :		Nov.19		
		substitui :	-	-		
		substituído :				
responsável : Arq.º Fernando Jorge Tomás Ruivo		Esc. másc. nº :	0.A. sob o n.º 5449	escala : 1/100		