




PLANTA

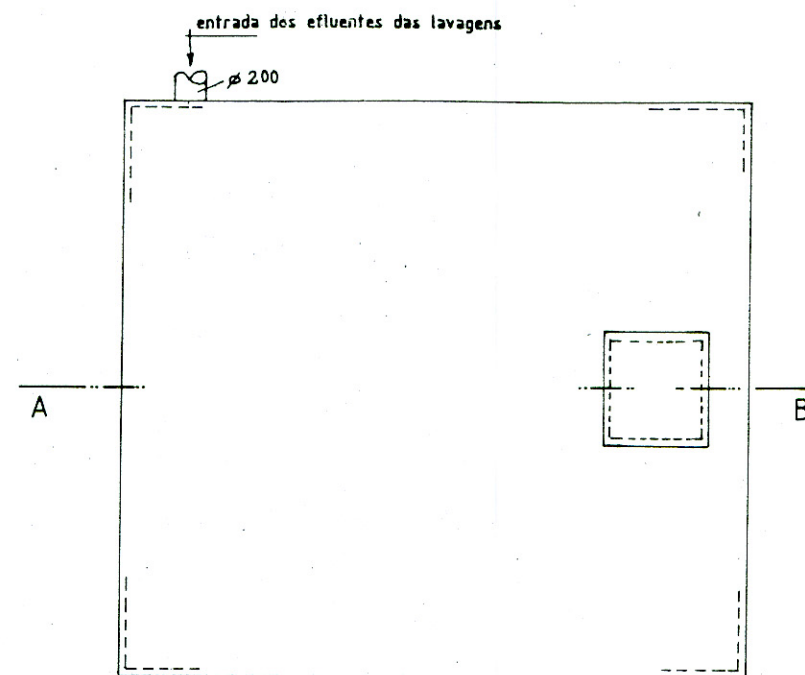

COBERTURA


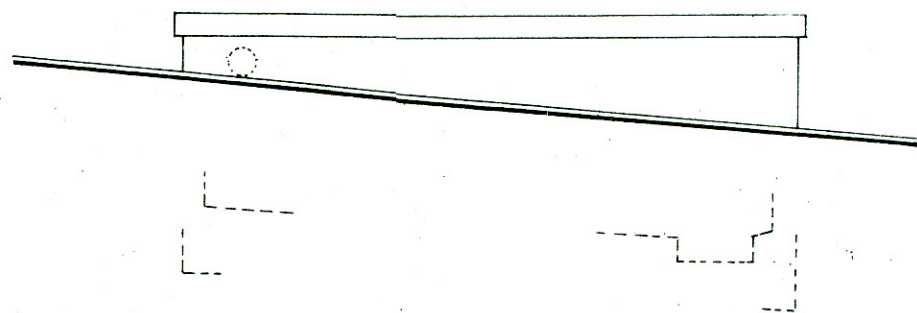


ALÇADO

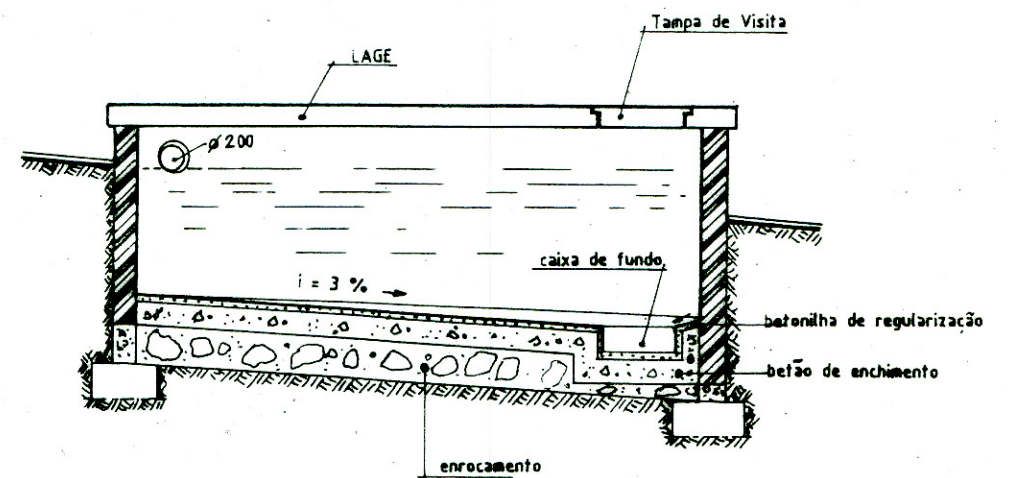

Corte A - B

Req:	Req: ANTÓNIO RODRIGUES FERREIRA	
Designação:	FOSSA PARA DECANTAÇÃO E ARMAZENAGEM DAS ÁGUAS DE LAVAGEM DOS AVIÁRIOS	Peca Desenhada: PLANTAS, ALÇADO e CORTE
		O Eng.

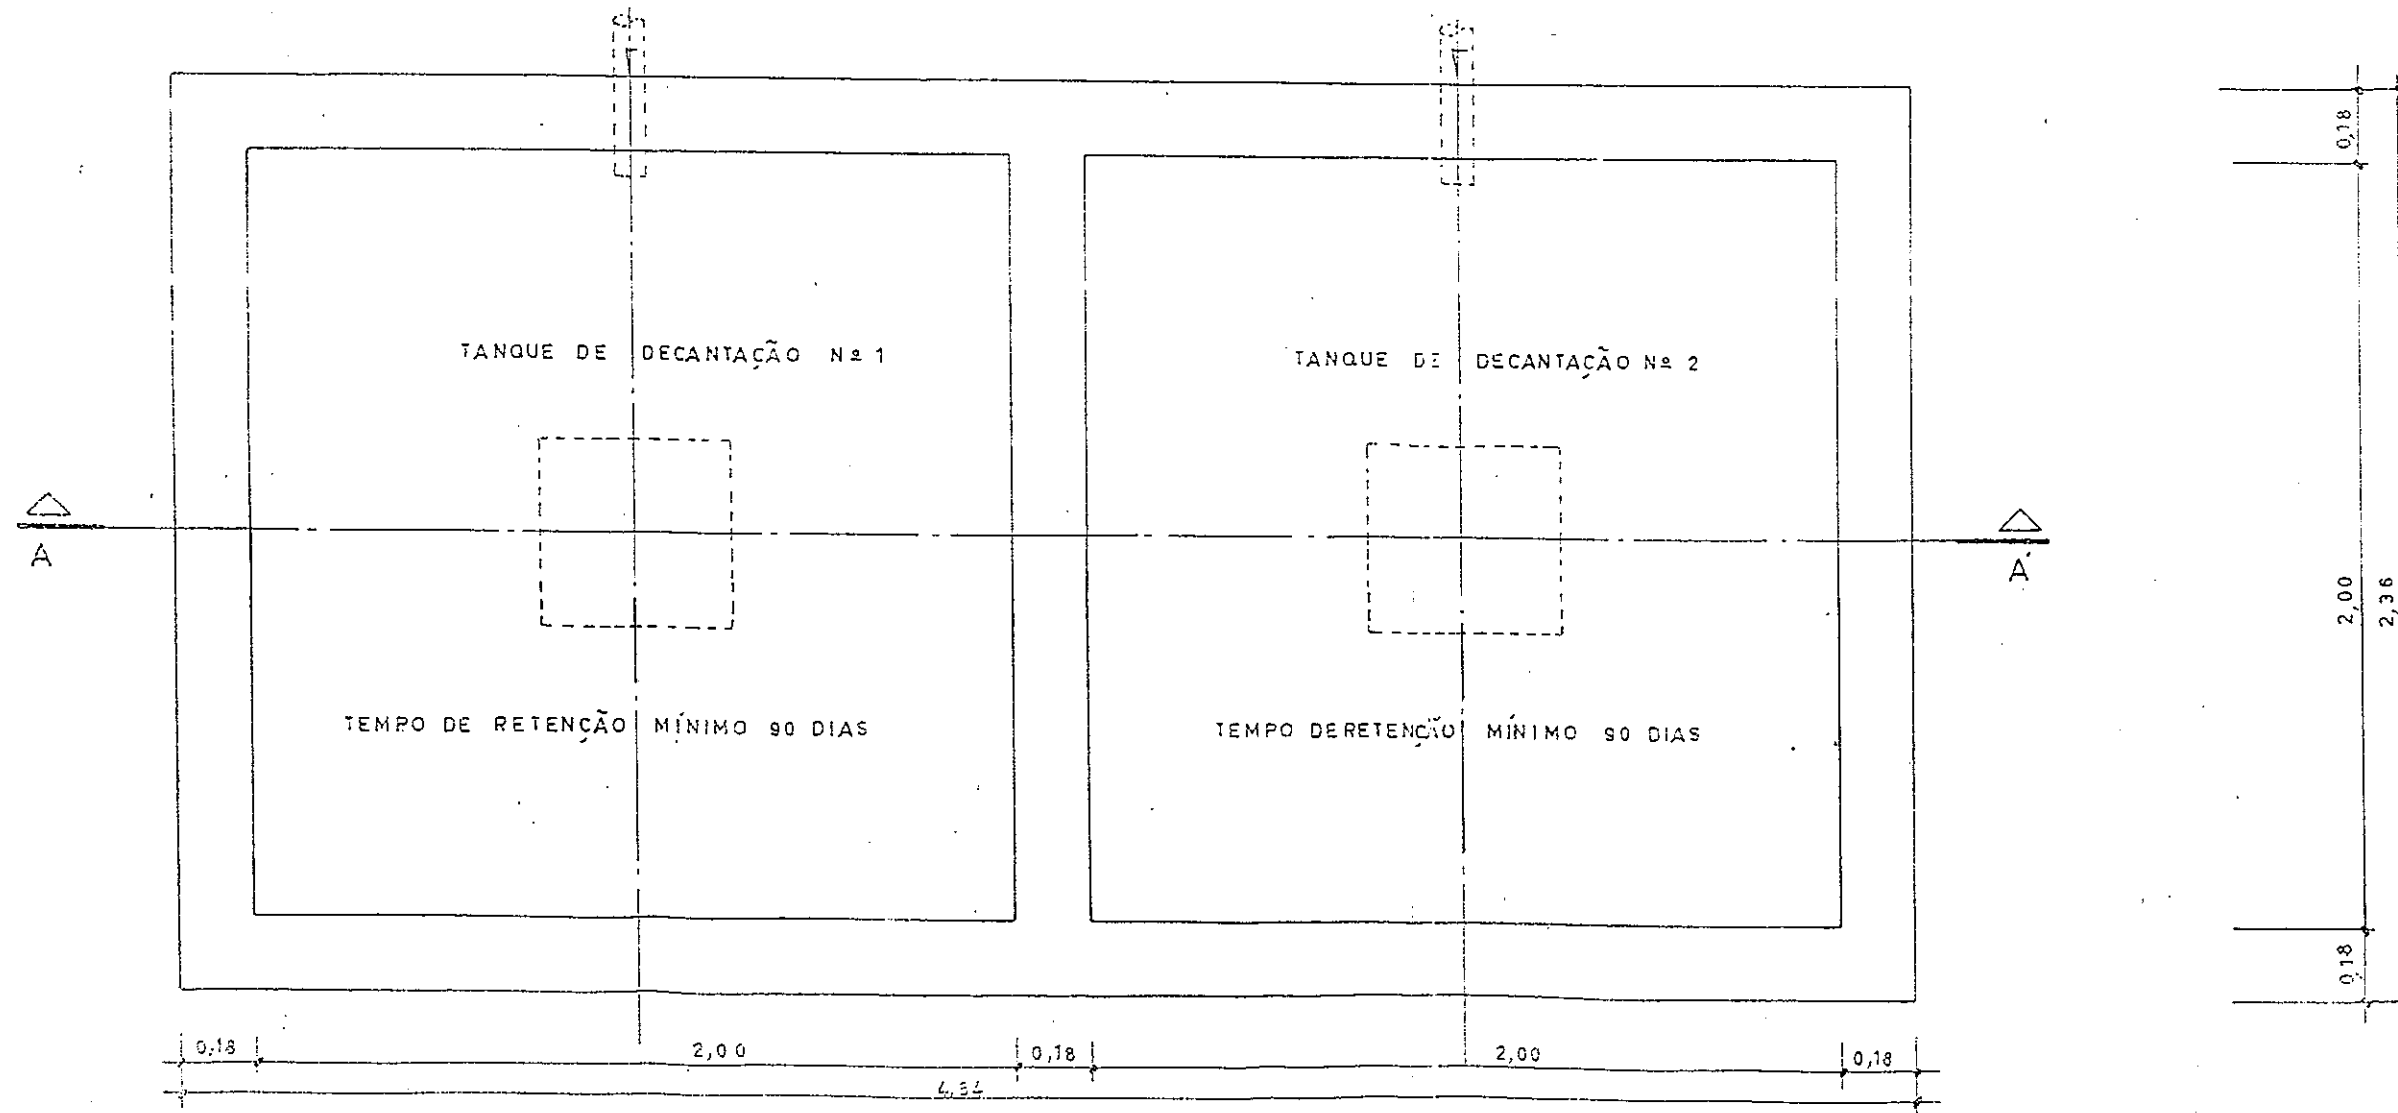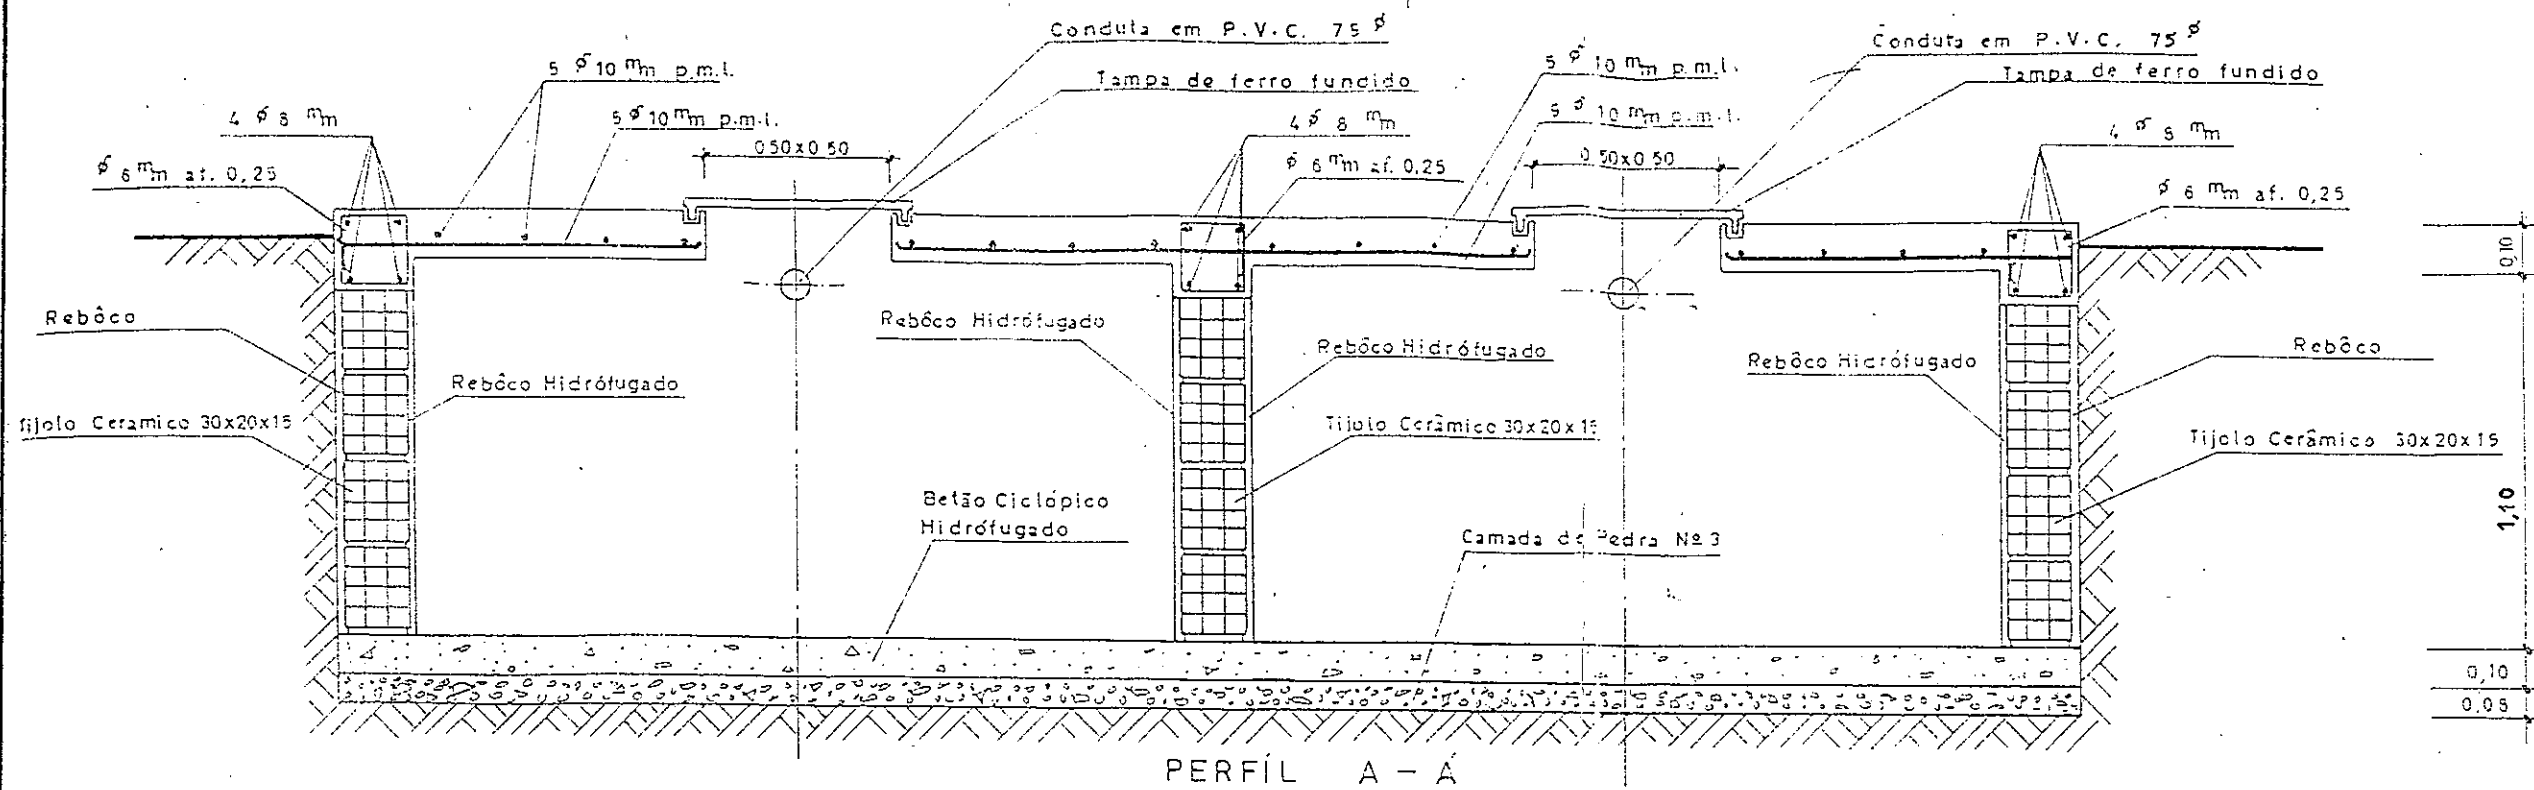

PLANTA

FOSSA ESTANQUE DOIS COMPARTIMENTOS

Req: ANTÓNIO RODRIGUES FERREIRA
 Lugar: Arrota - Silveira - Freguesia: Talhadas
 Concelho: Sever do Vouga