

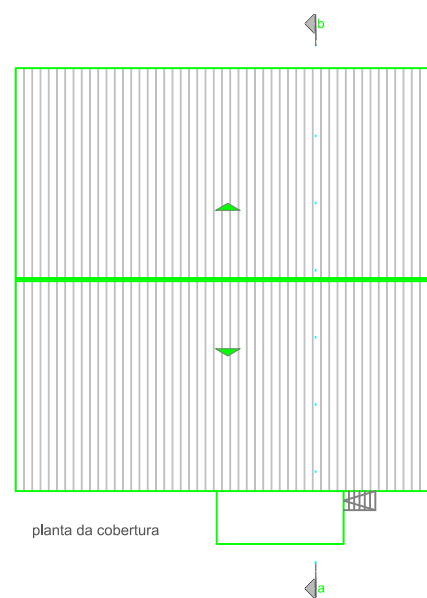
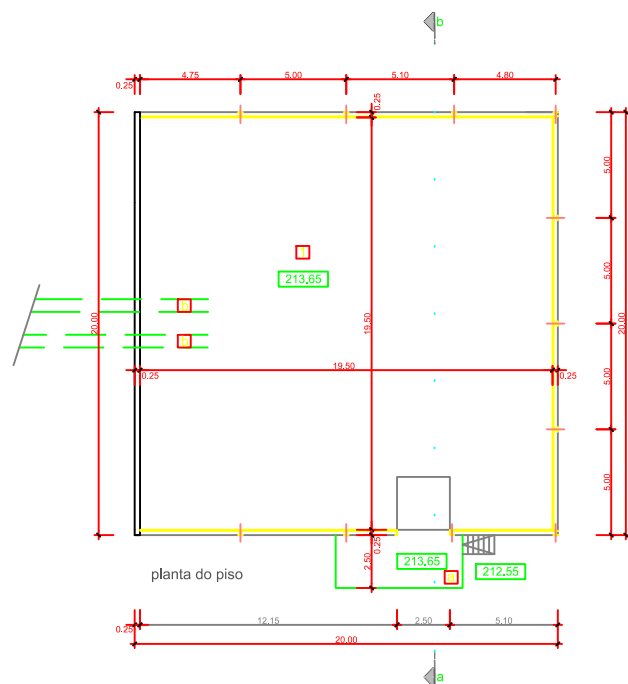
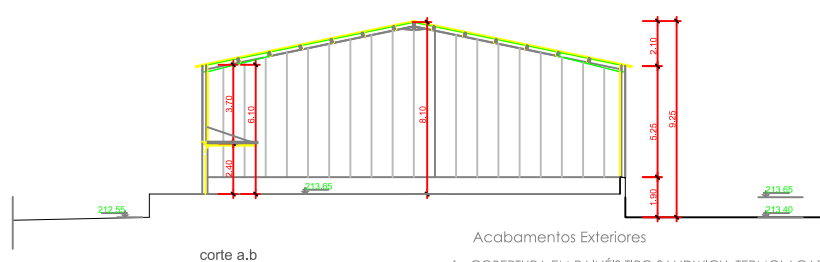
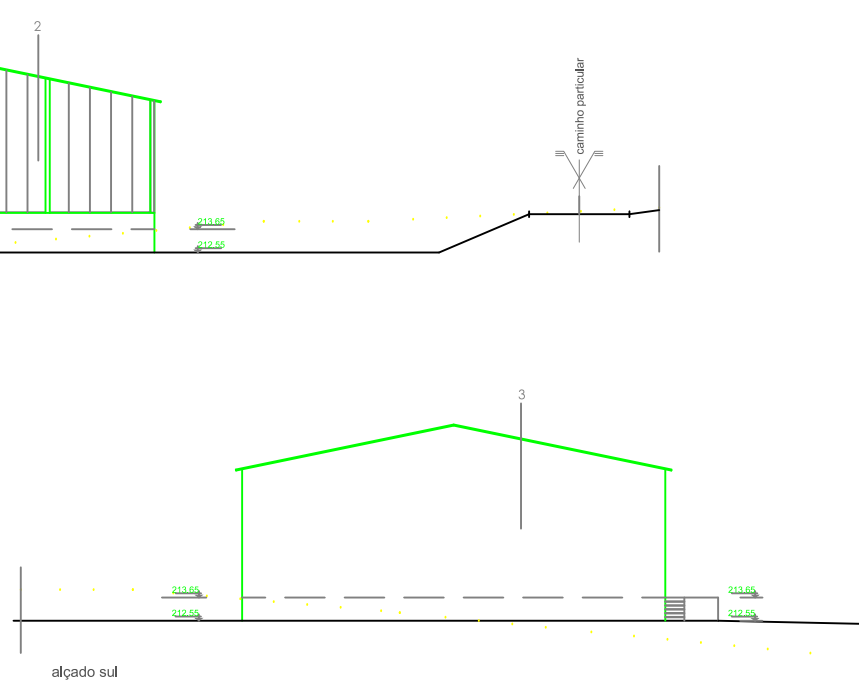
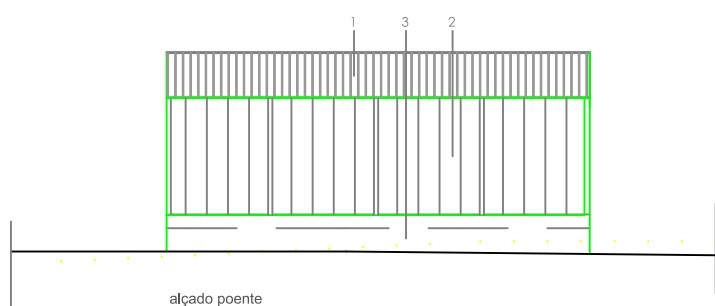


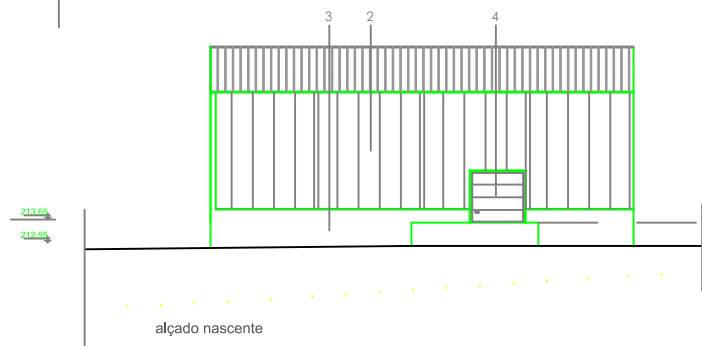

Quadro de Áreas (m²)				
Designação	Util	Implantação	Construção	Coberta
1. Armazém de Recolha de Ovos	380,3			
Total Piso -1	380,3	416,3	400,0	400,0

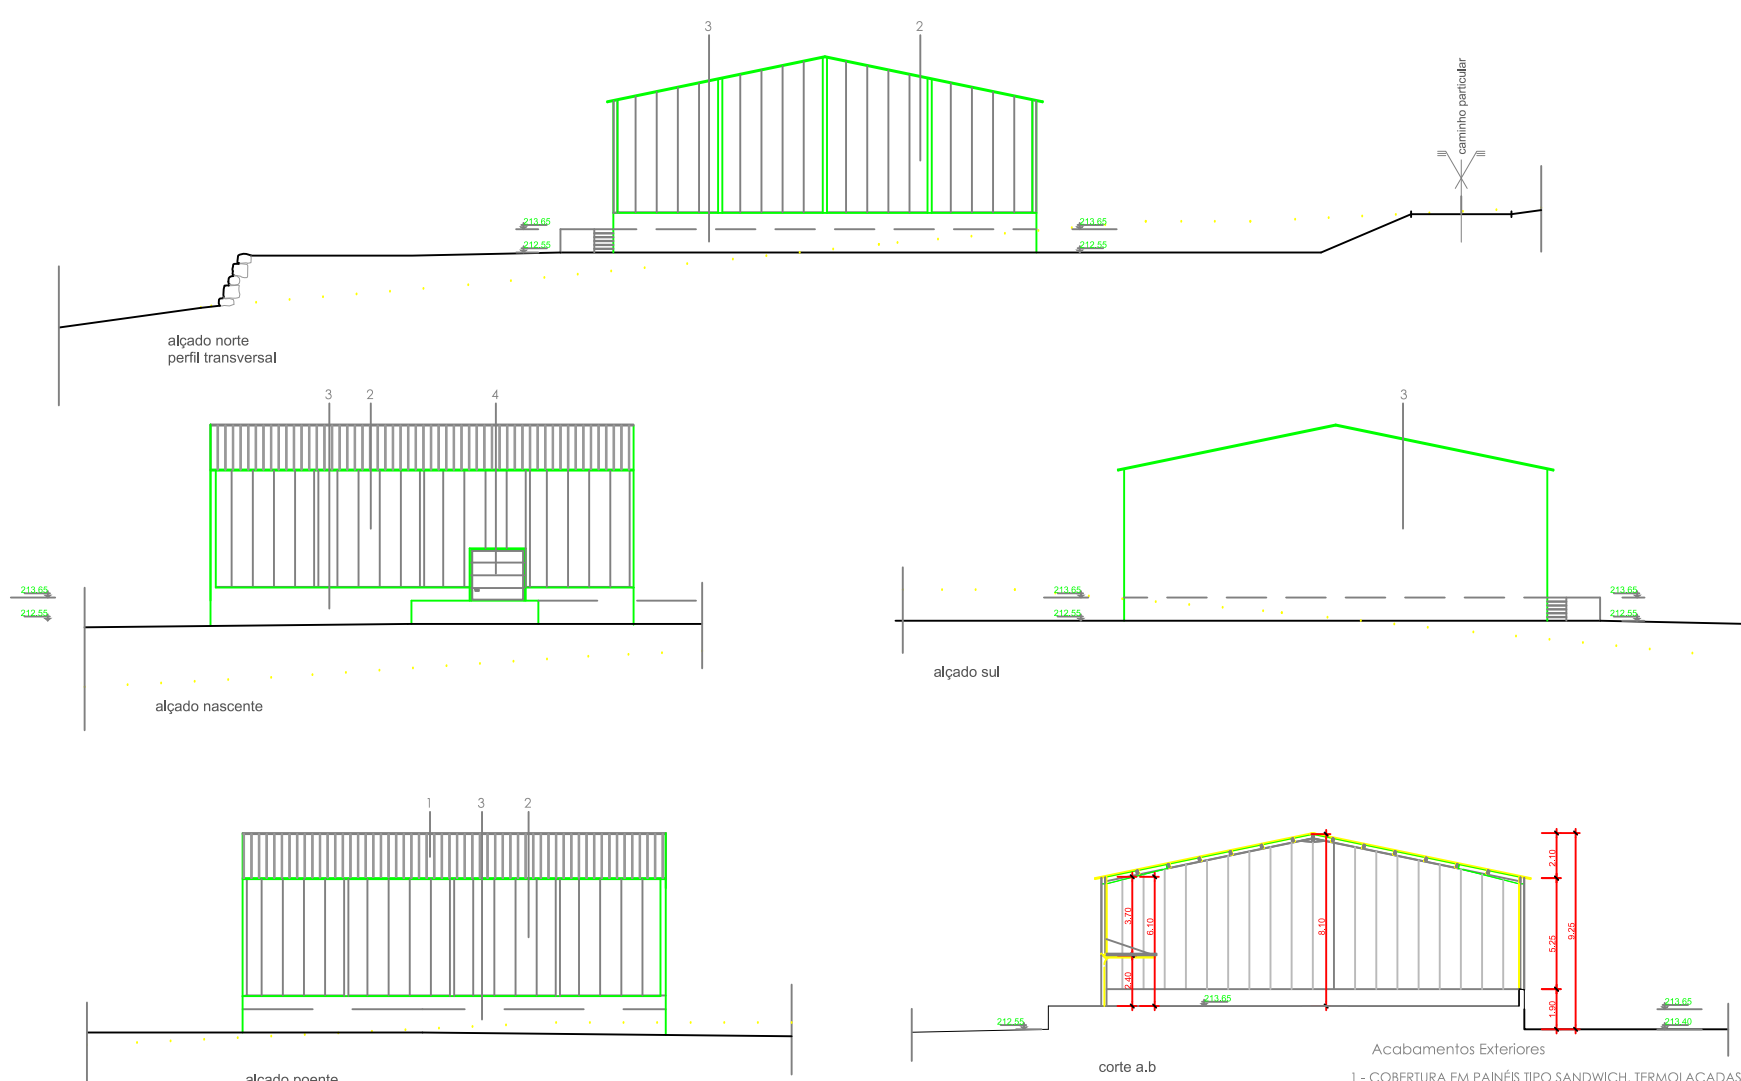

Acabamentos Exteriores

- 1 - COBERTURA EM PAINÉIS TIPO SANDWICH, TERMOLACADAS NA COR CINZA
- 2 - FACHADAS EM PAINÉIS TIPO SANDWICH, TERMOLACADAS NA COR CINZA
- 3 - REBOCO FINO DEM PINTURA
- 4 - PORTÃO SECCIONADO TIPO "DIERRE" NA COR CINZA