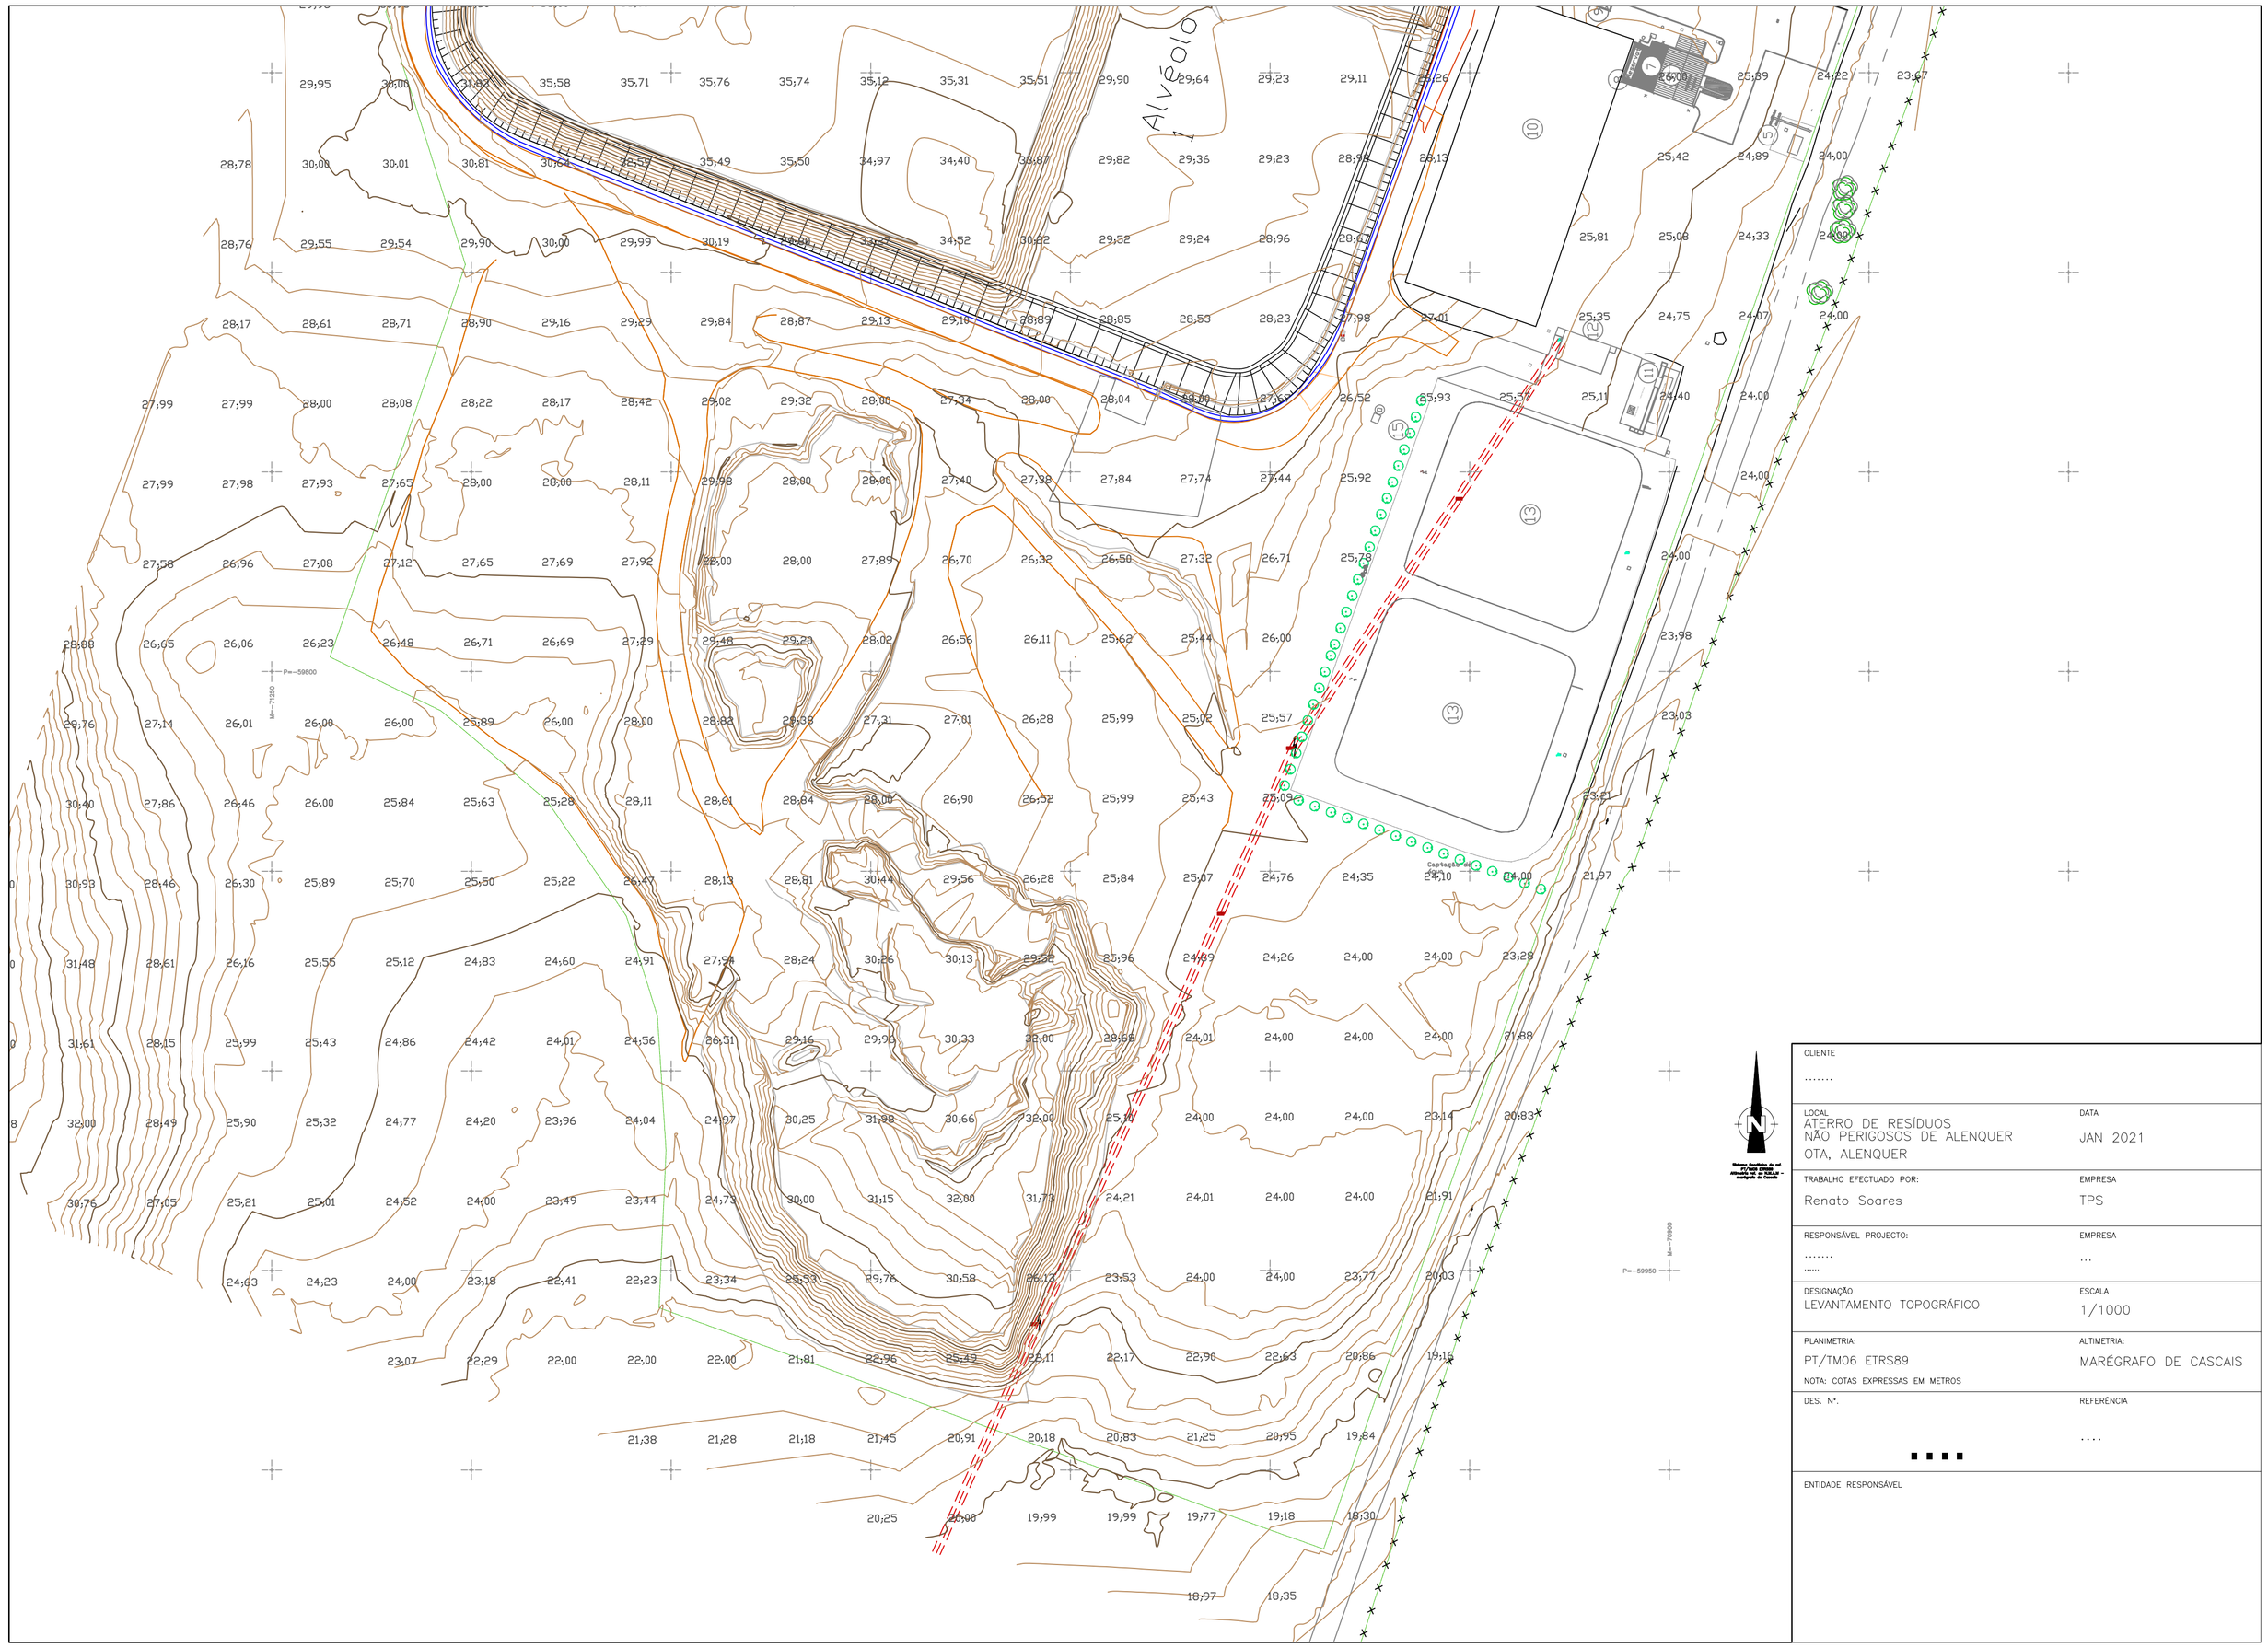


CLIENTE
.....

LOCAL
ATERRO DE RESÍDUOS NÃO PERIGOSOS DE ALENQUER OTA, ALENQUER

DATA
JAN 2021

TRABALHO EFECTUADO POR:
Renato Soares

EMPRESA
TPS

RESPONSÁVEL PROJECTO:
.....
.....

EMPRESA
...

DESIGNAÇÃO
LEVANTAMENTO TOPOGRÁFICO

ESCALA
1/1000

PLANIMETRIA:
PT/TM06 ETRS89

ALTIMETRIA:
MARÉGRAFO DE CASCAIS

NOTA: COTAS EXPRESSAS EM METROS

DES. Nº.
■ ■ ■ ■

REFERÊNCIA
....

ENTIDADE RESPONSÁVEL