




alçado SUL
(escala: 1:200)

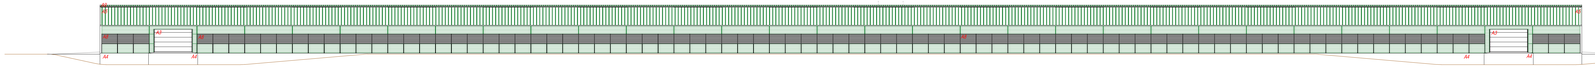


alçado NORTE
(escala: 1:200)

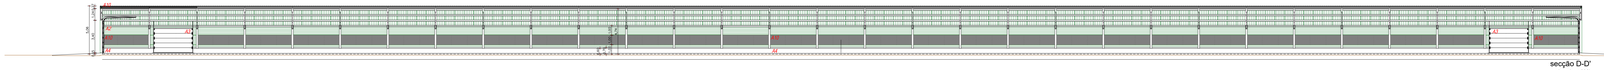


secção D-D'
(escala: 1:200)

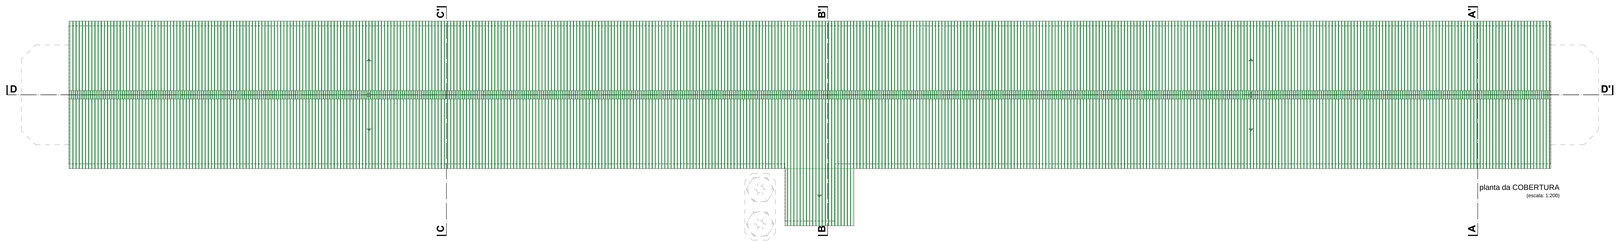


planta da COBERTURA
(escala: 1:200)

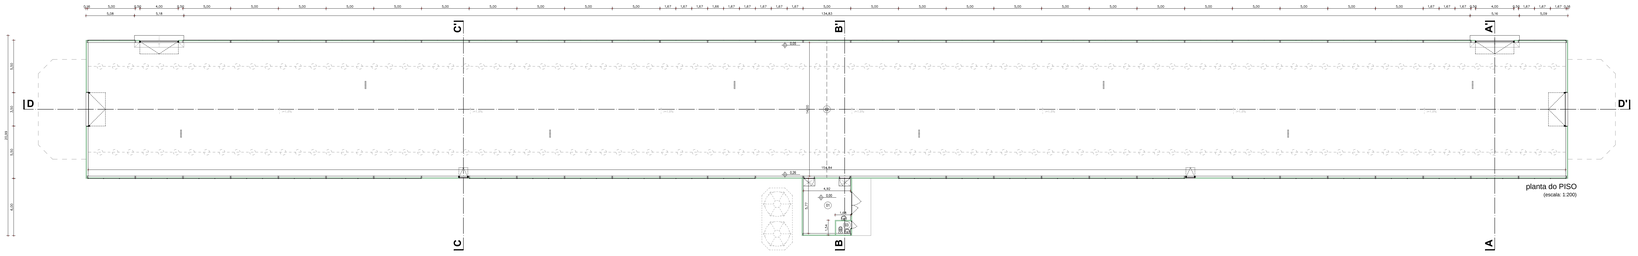


planta do PISO
(escala: 1:200)

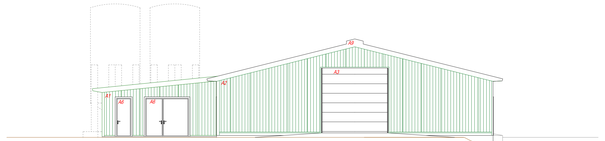


alçado NASCENTE
(escala: 1:100)

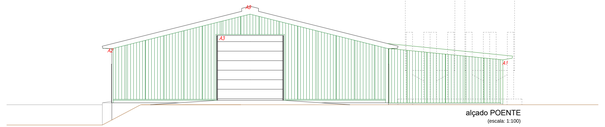


alçado POENTE
(escala: 1:100)

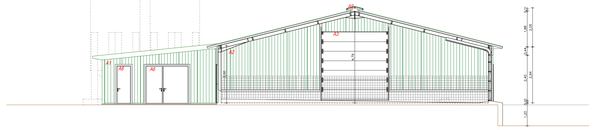


secção A-A'
(escala: 1:100)

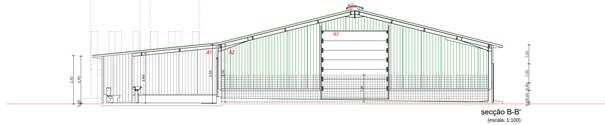

secção B-B'
(escala: 1:100)

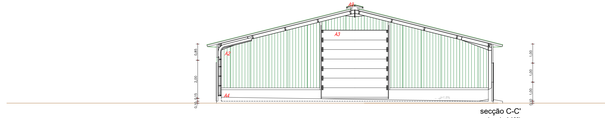

secção C-C'
(escala: 1:100)

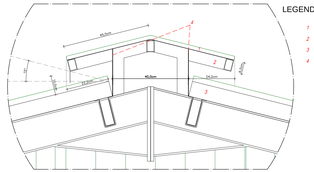

secção do lanternim
(escala: 1:10)

LEGENDA DOS MATERIAIS

1. Chapa simples lacada de cor verde
2. Estrutura em ferro zincado para fixação de chapa simples e rede passareira
3. Painel isotérmico de cor verde no exterior e interior
4. Rede passareira em malha eletrossoldada e zincada

LEGENDA DOS ACABAMENTOS

- A1 Painel isotérmico de cor verde no exterior e branco no interior
- A2 Painel isotérmico de cor verde no exterior e interior
- A3 Portão seccionado de alumínio lacado de cor verde
- A4 Muro em betão armado pintado de cor branca
- A5 Cobertura em painel isotérmico de cor verde no exterior e interior
- A6 Porta em painel isotérmico de cor verde
- A7 Porta seccionada de alumínio lacado de cor verde
- A8 Janela de guilhotina em policarbonato de 16mm de cor azul
- A9 Chapa simples lacada de cor verde de cobertura do lanternim
- A10 Rede electro-soldada zincada para impedir a entrada de pássaros

QUADRO DE ÁREAS

Piso	Número	Compartimento	Área
0	01	Sala técnica	36,00m²
	02	Área de alojamento de aves	2.168,00 m²
	03	Instalação sanitária	1,00 m²

INFORMAÇÃO TÉCNICA	
Área Lote Total	2.168,00 m²
Área Bruta de Construção	2.282,40 m²
Área de Implantação	2.269,00 m²
Volume de Construção	8.631,80 m³
Pé-direito	4,50 m
Altura Interior da Edificação	5,11 m

disciplina: **ARQUITECTURA**

título do projecto: **Ampliação de Exploração Avícola - (3) Pavilhão Avícola A**

localização: **Exploração de Pegões - Santo Isidro de Pegões - Montijo**

disciplina: **Pedido de Licenciamento**

requerente(s): **TRIPERÚ - Sociedade de produção e Comercialização de Aves, S. A.**

morada(s) do(s) requerente(s): **Estrada de São Miguel, Ribeira de Palheiros, 2530-444 Mira Gaia**

projectista(s): **Arq.ª Eduardo Rodrigues**

colaboradores: **Ricardo Sousa, Emília Lopes**

técnico responsável:

MEIGAL
CONSTRUÇÃO E ADMINISTRAÇÃO DE PROPRIEDADES, S.A.

escala(s): 1 : 10 | 1 : 100 | 1 : 200

data: **fevereiro 2016**

designação: **Plantas, Secções e Alçados**

peça escrita: 1

peça desenhada: **03**