


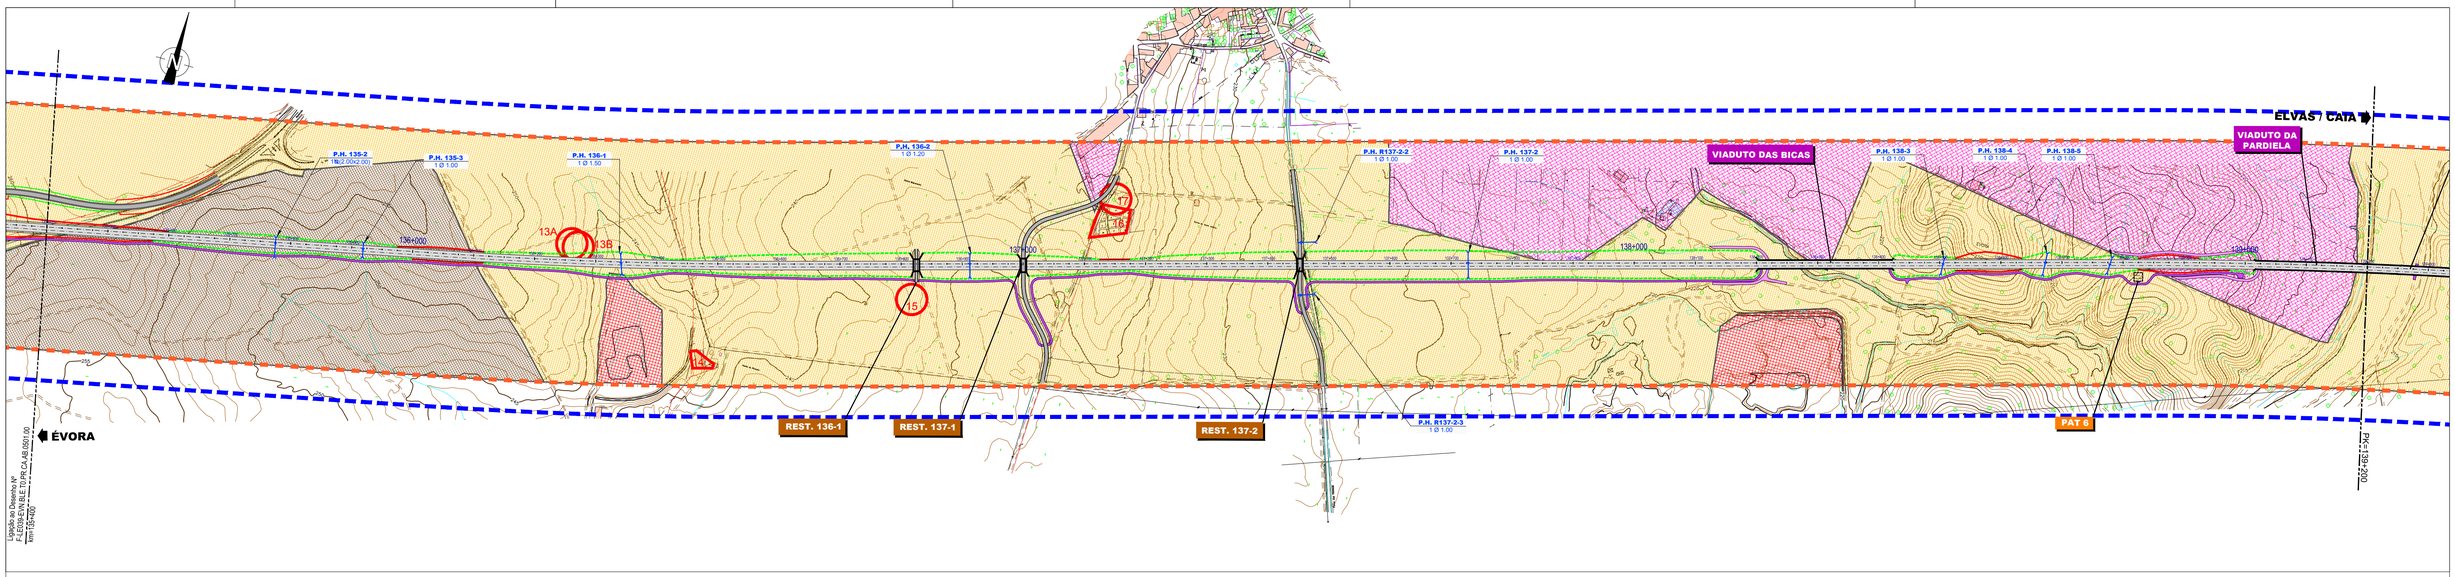


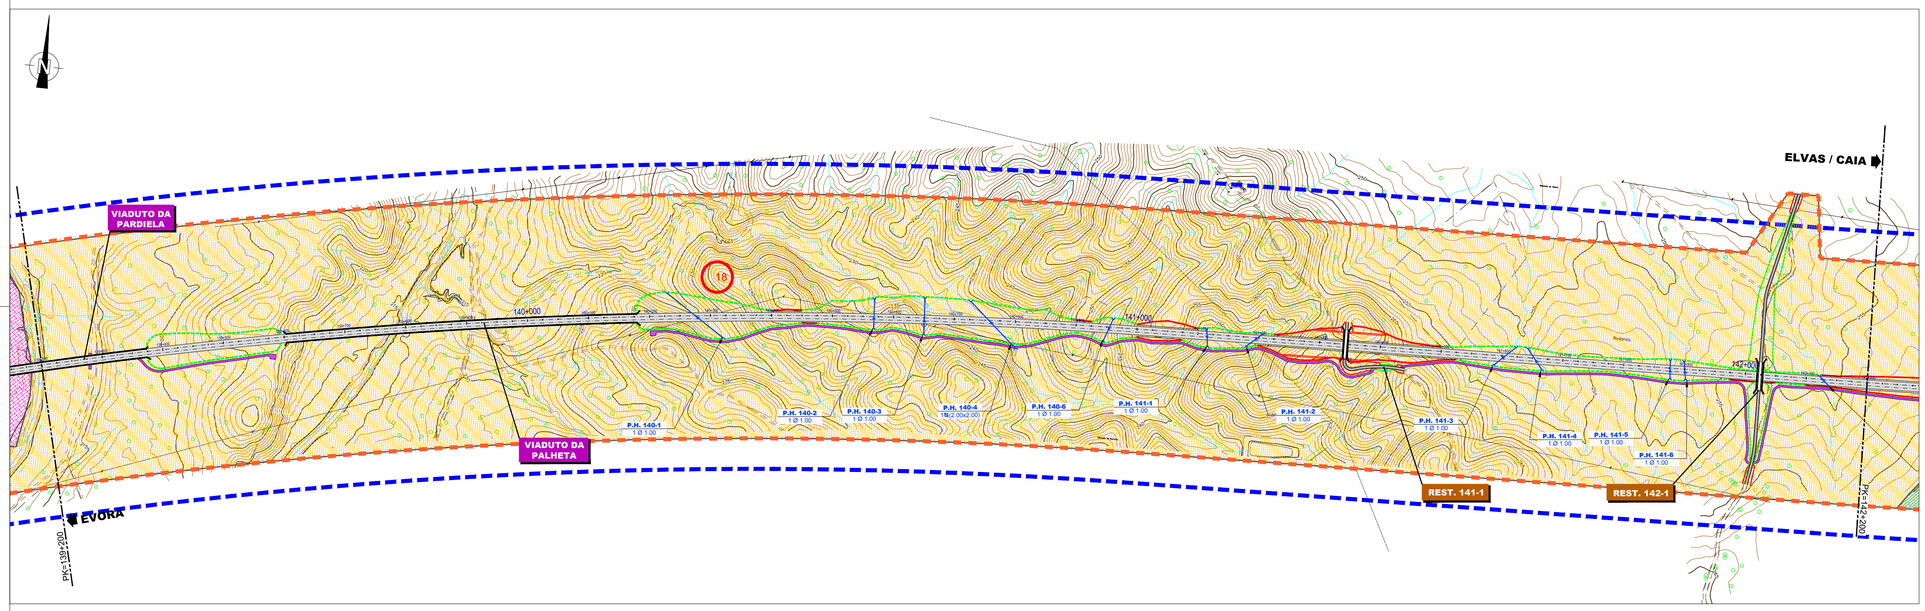

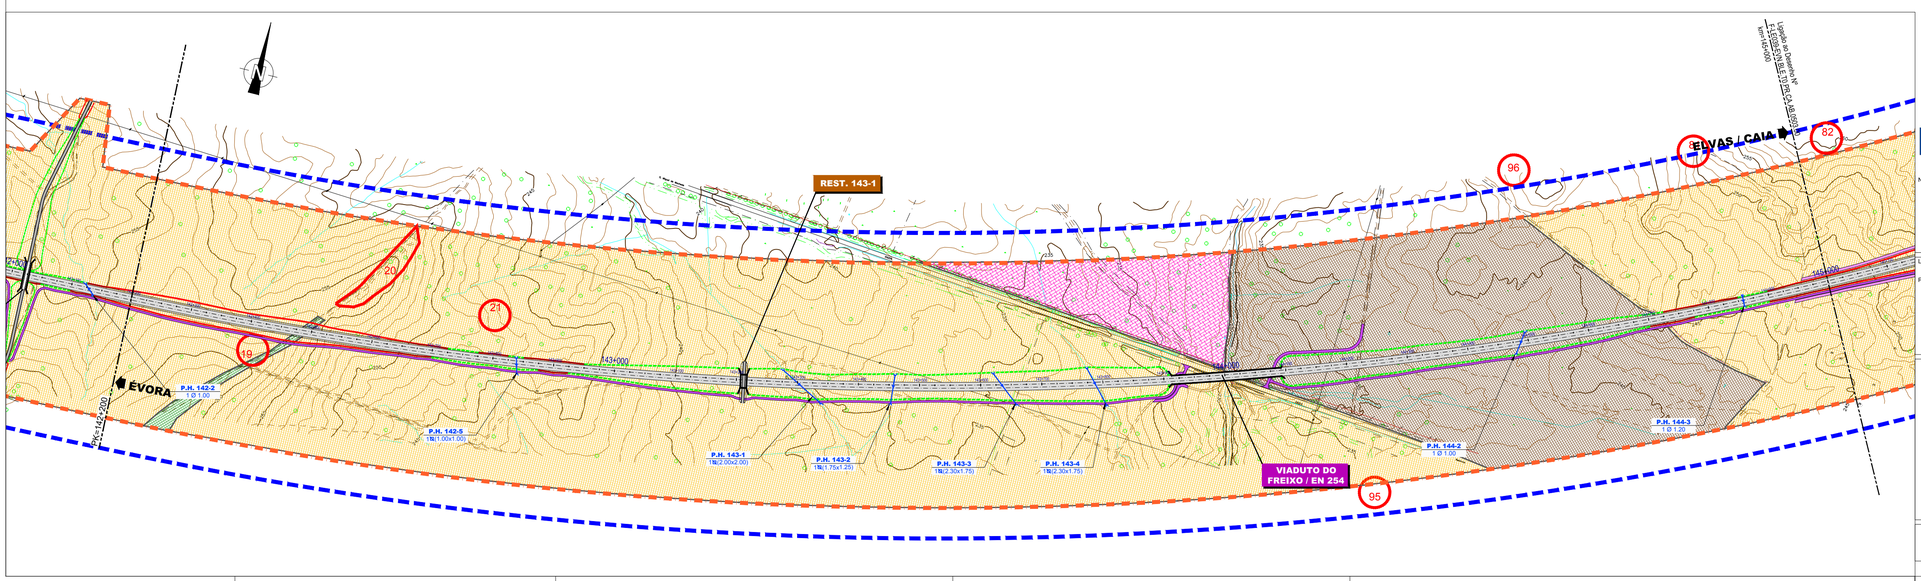

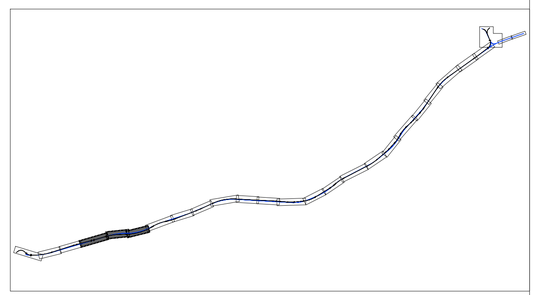

LEGENDA:

- Elementos Patrimoniais
- Área de Potencial Arqueológico
- Área de incidência do projeto
- Área de enquadramento histórico
- Terraços Plistocénico
- Traçado em Estudo
- Caminho de Serviço
- Caminhos Paralelos
- Visibilidade Boa do Terreno
- Visibilidade Média do Terreno
- Visibilidade Má do Terreno
- Área Vedada
- Solo Urbano
- Limite de Concelho

Co-financiado pela União Europeia
O Mecanismo Interligar a Europa

Notas e historial de Alterações

Logótipos e informação complementar

Projectista: SENER / VIAPONTE / arqgeis

Ficheiro: F-LE039-EVN.BLE.T0.PR.CA.AB.1102.01.DWG
Data: Setembro 2017
N.º Projectista: F-LE039-EVN.BLE.T0.PR.CA.AB.1102.01

Levantou
Desenhou: José Torres
Projectou: Sofia Lince
Verificou: Otília Freire

Infraestruturas de Portugal

Direção de Gestão de Empreendimentos
Direção de Engenharia e Ambiente
Unidade Orgânica

Linha: LINHA DE ÉVORA
Local: ÉVORA NORTE / CAIA / LINHA DO LESTE
Fase do Projecto: PROJETO DE EXECUÇÃO
Especialidade Técnica: AMBIENTE
Nome do Empreendimento: NOVA LIGAÇÃO FERROVIÁRIA ENTRE ÉVORA NORTE E ELVAS / CAIA
Título do Desenho: CARTA DE PATRIMÓNIO CULTURAL
FOLHA 2/9

ESTE DESENHO APENAS SE CONSIDERA VÁLIDO DESDE QUE ESTEJAM PREENCHIDOS OS CAMPOS DE APROVAÇÃO E INSERIDO O RESPECTIVO NUMERO SAP

Escalas: 1/5 000

Tipo: 316 - N.º SAP: 10003241196 - N.º de Ordem no Projecto: 043 - Versão: 1

O Diretor da Direção de Engenharia e Ambiente
José Santinho Faisca
Data

841 mm x 594 mm