


MAPA DE ACABAMENTOS

PORTÃO DE ACESSO

ACABAMENTOS EXTERIORES	
Portão	Portão com estrutura de perfis metálicos e rede na cor Ral 6005
Pilares	Betão descorado e pintura a tinta incolor

- NOTAS:**
- OS COMPRIMENTOS DE AMARRAÇÃO E/OU EMPALME DAS ARMADURAS, ONDE NÃO INDICADO, SERÃO 50x.
 - NÃO SERÁ EMPALMADA EM CADA SEÇÃO MAIS DE 1/3 DA ARMADURA
 - QUANDO O VALOR DAS ARMADURAS SE REFERE A MAIS DO QUE UMA FACE, SIGNIFICA QUE CADA FACES TERÁ ESSE VALOR

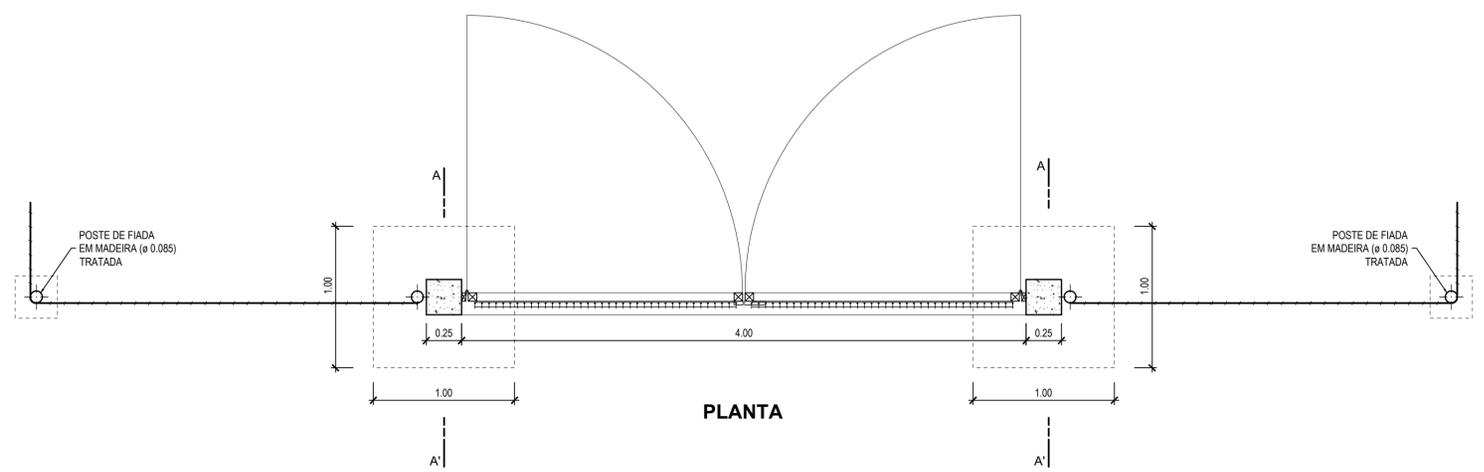

AÇO	BETÃO (NP EN 206-1)			RECOBRIMENTO (cm)	
	RESISTÊNCIA	CLASSE DE EXPOSIÇÃO	CONSISTÊNCIA	EXTERIOR	INTERIOR
A500 NR	C20/25	XC2	S3	4.0	4.0

BETÃO DE REGULARIZAÇÃO COM $\geq 0.05m$ DE ESPESURA SOB TODOS OS ELEMENTOS DE FUNDAÇÃO

- NOTAS:**
- O comprimento de amarração das armaduras será 50x.
 - Todas as cotas e dimensões deverão ser confirmadas com o fornecedor do equipamento.
 - Não será empalmada, em cada secção mais de 1/3 da armadura.
 - Tinta à base de betume asfáltico em todas as superfícies exteriores em contacto com o terreno.

<p>DGADR DIREÇÃO-GERAL DE AGRICULTURA E DESENVOLVIMENTO RURAL</p>				<p>Projeto de Execução de Infraestruturas de Regadio do Aproveitamento Hidroagrícola do Crato</p>	
<p>PROJECTO DE EXECUÇÃO</p>				<p>Reservatório VEDAÇÃO E PORTÃO DE ACESSO</p>	
Revisão	Designação	Desenhou	Aprovou	Data	
<p>Fase: PROJECTO DE EXECUÇÃO</p>					
Projecto	Desenho	Aprova	Data		
Rui Almeida	Pedro Andrade	Sofia Azevedo	Janeiro 2023		
Código do Ficheiro:	Contrato:	Escalas:			
C871-RES-PE-016-RO	C871	1:25			
				Desenho n.º	Revisão
				016	0