


# Carvalha

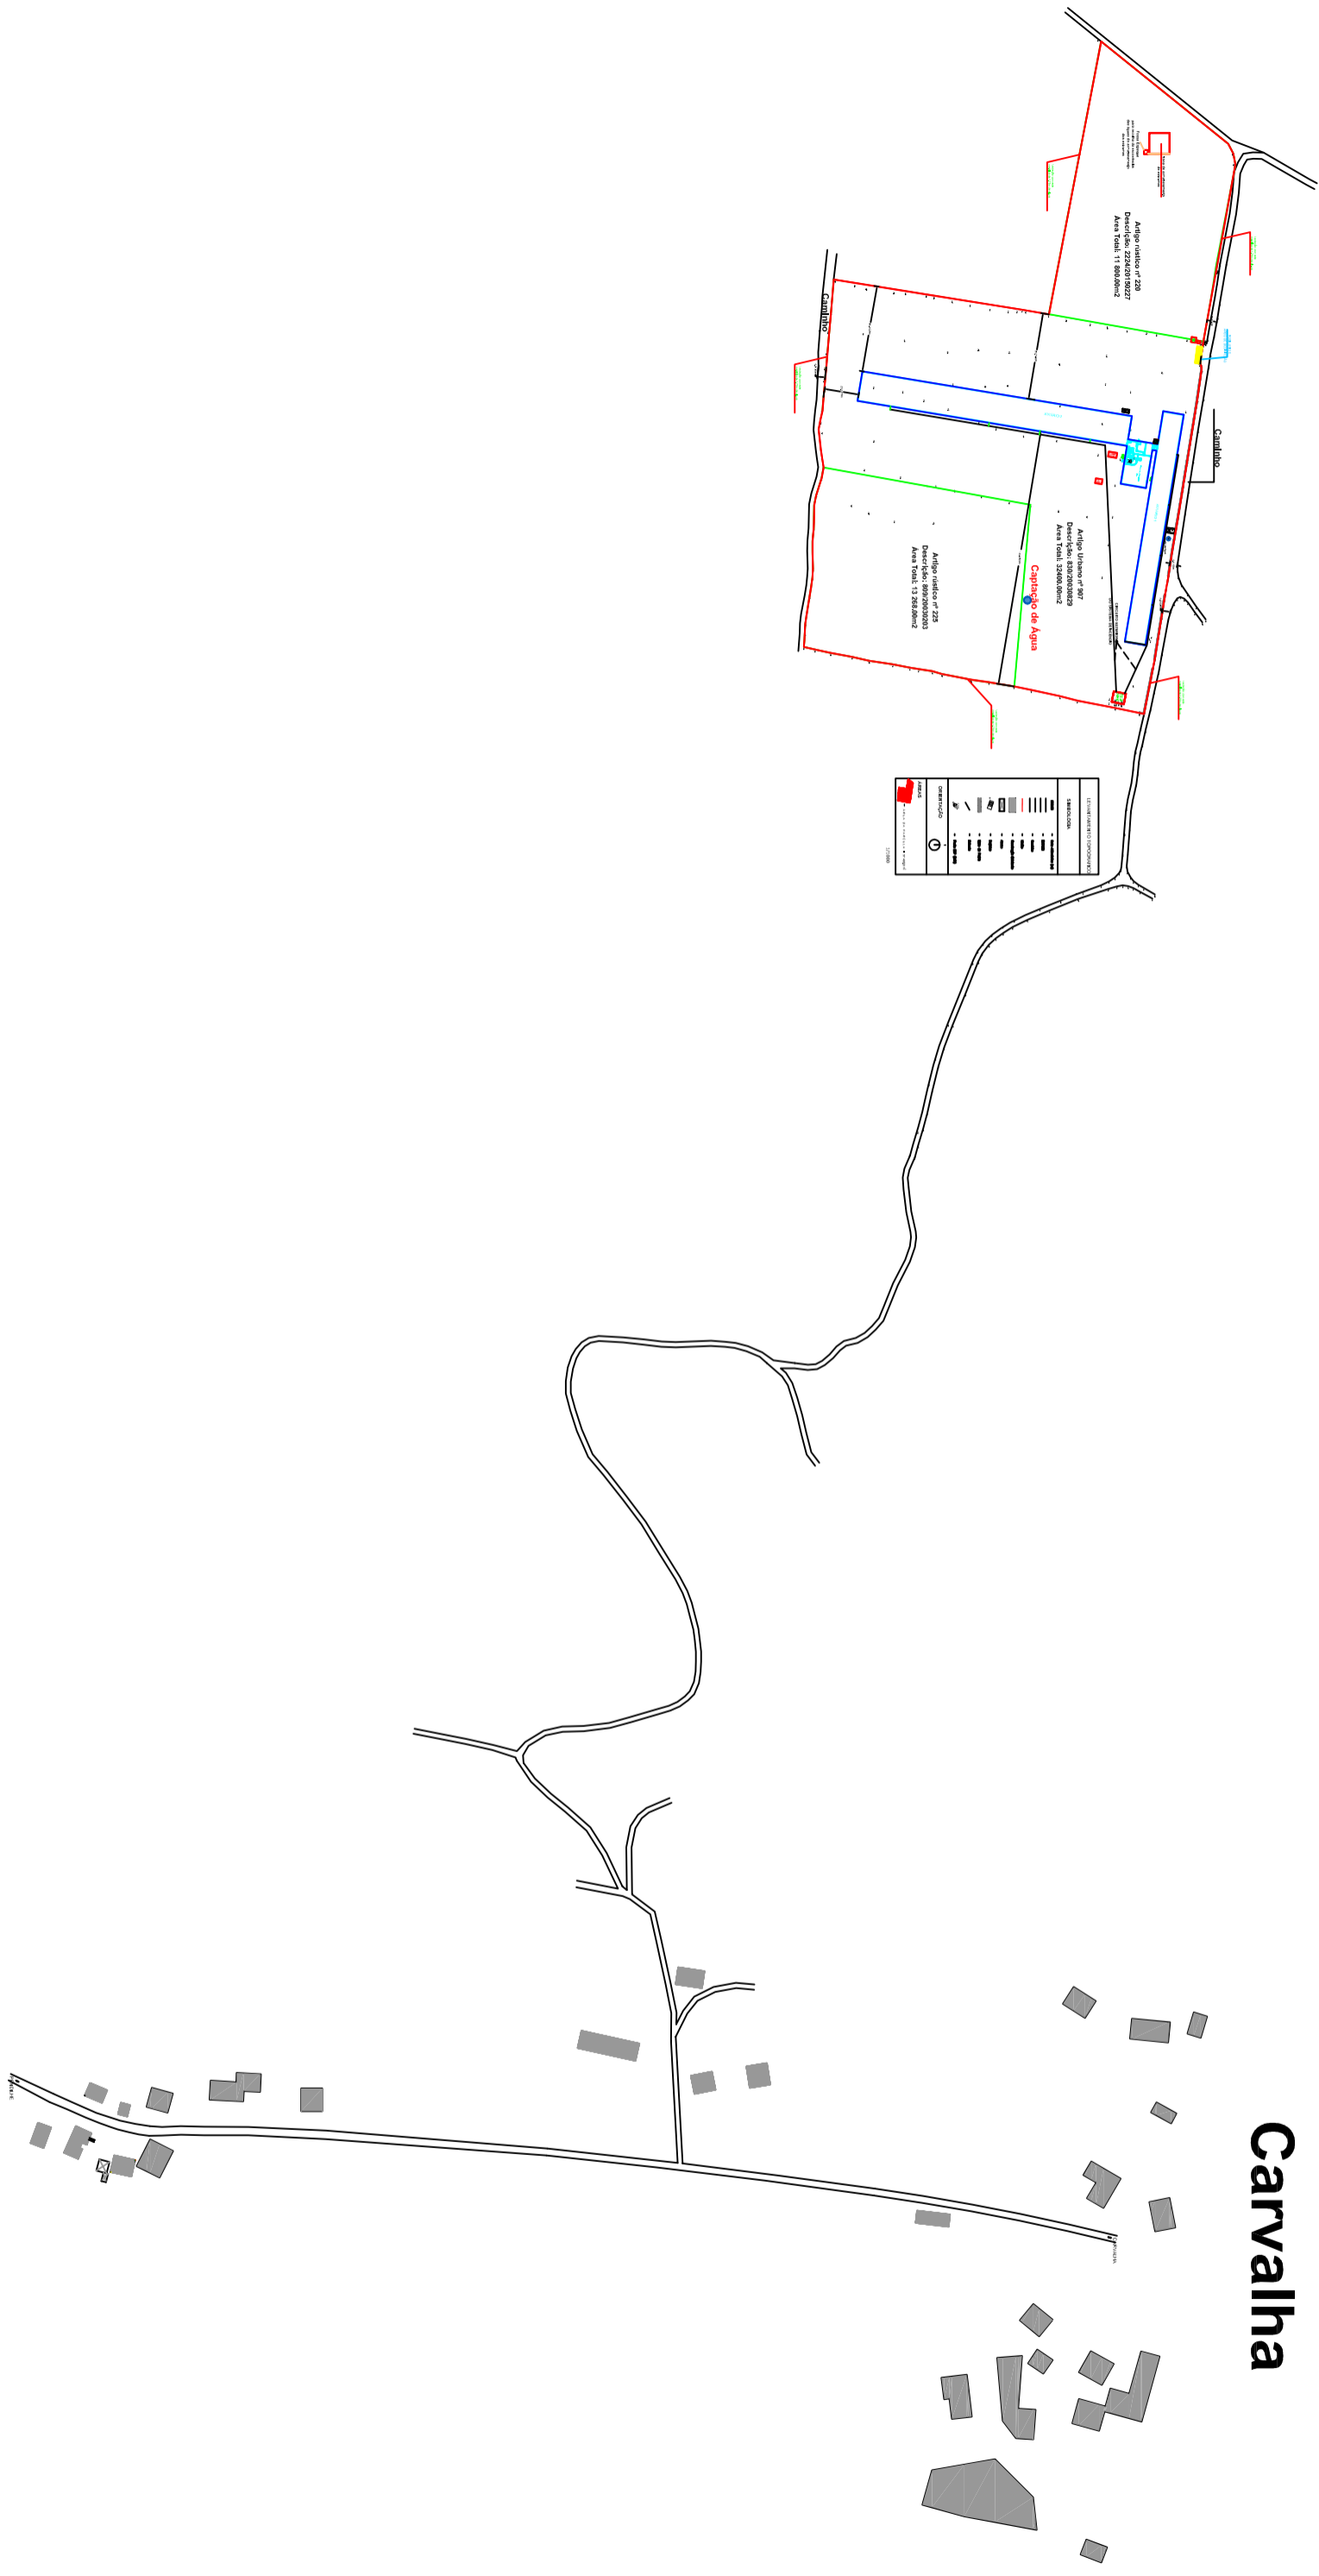

CONSTRUÇÃO DE UM PAVILHÃO DESTINADO A EXPLORAÇÃO AGROPECUÁRIA - AVIÁRIO DE FRANGOS EM REGIME INTENSIVO - PLANTA DE LOCALIZAÇÃO		
DES.	REQ:	
VEREF.	AVIÁRIOS LM, LDA	
REF.	LOCAL: BAIXA DO NINHO - QUINTA DA ESCALEIRA 3650-032 VILA NOVA DE PAIVA	
DATA: 01/2016		DES.Nº
		1