





	Data	Rubrica	Granja Avícola Quinta S. Romão do Neiva, Lda.	
Proj.				
Des.				Março/2013
Verif.				Peça Desenhada n.º
Escala: 1:25000			Planta de localização	1

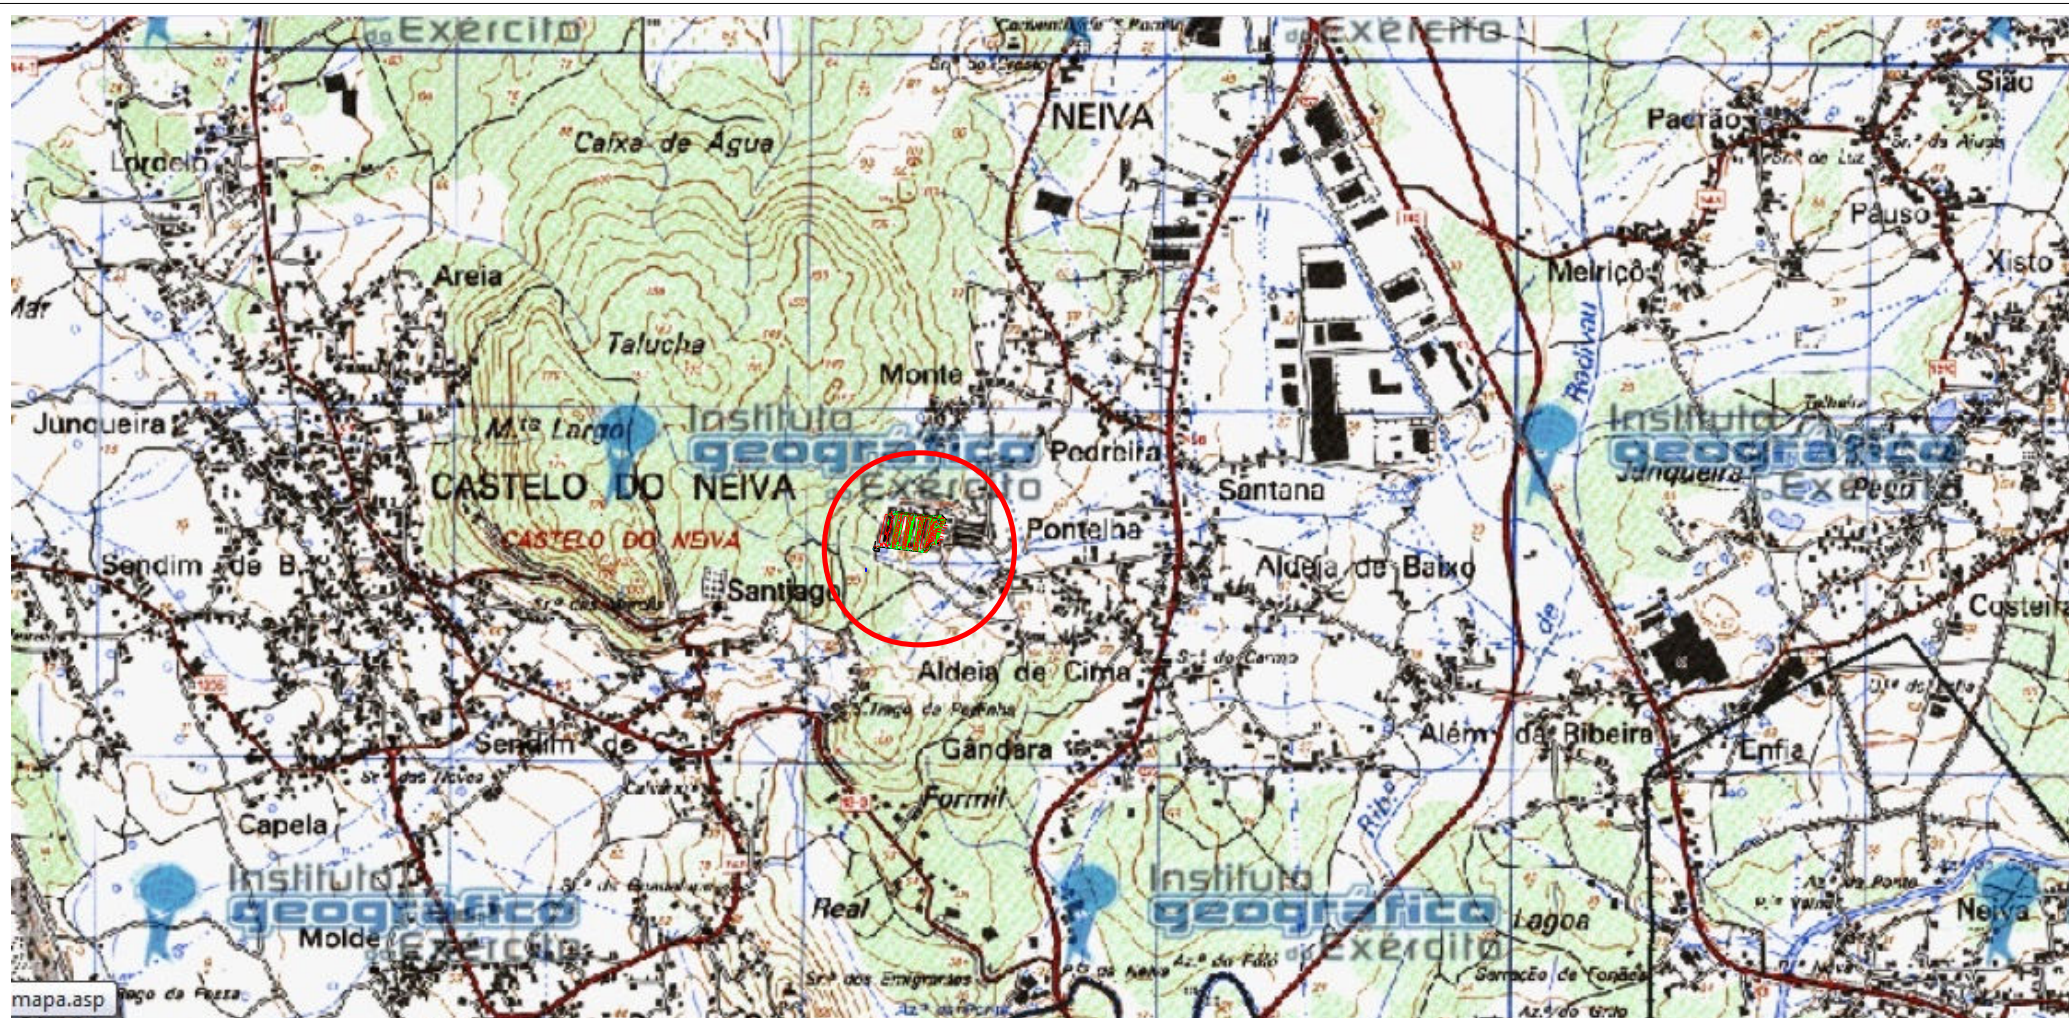

UNIDADE DE TURISMO DE HABITAÇÃO

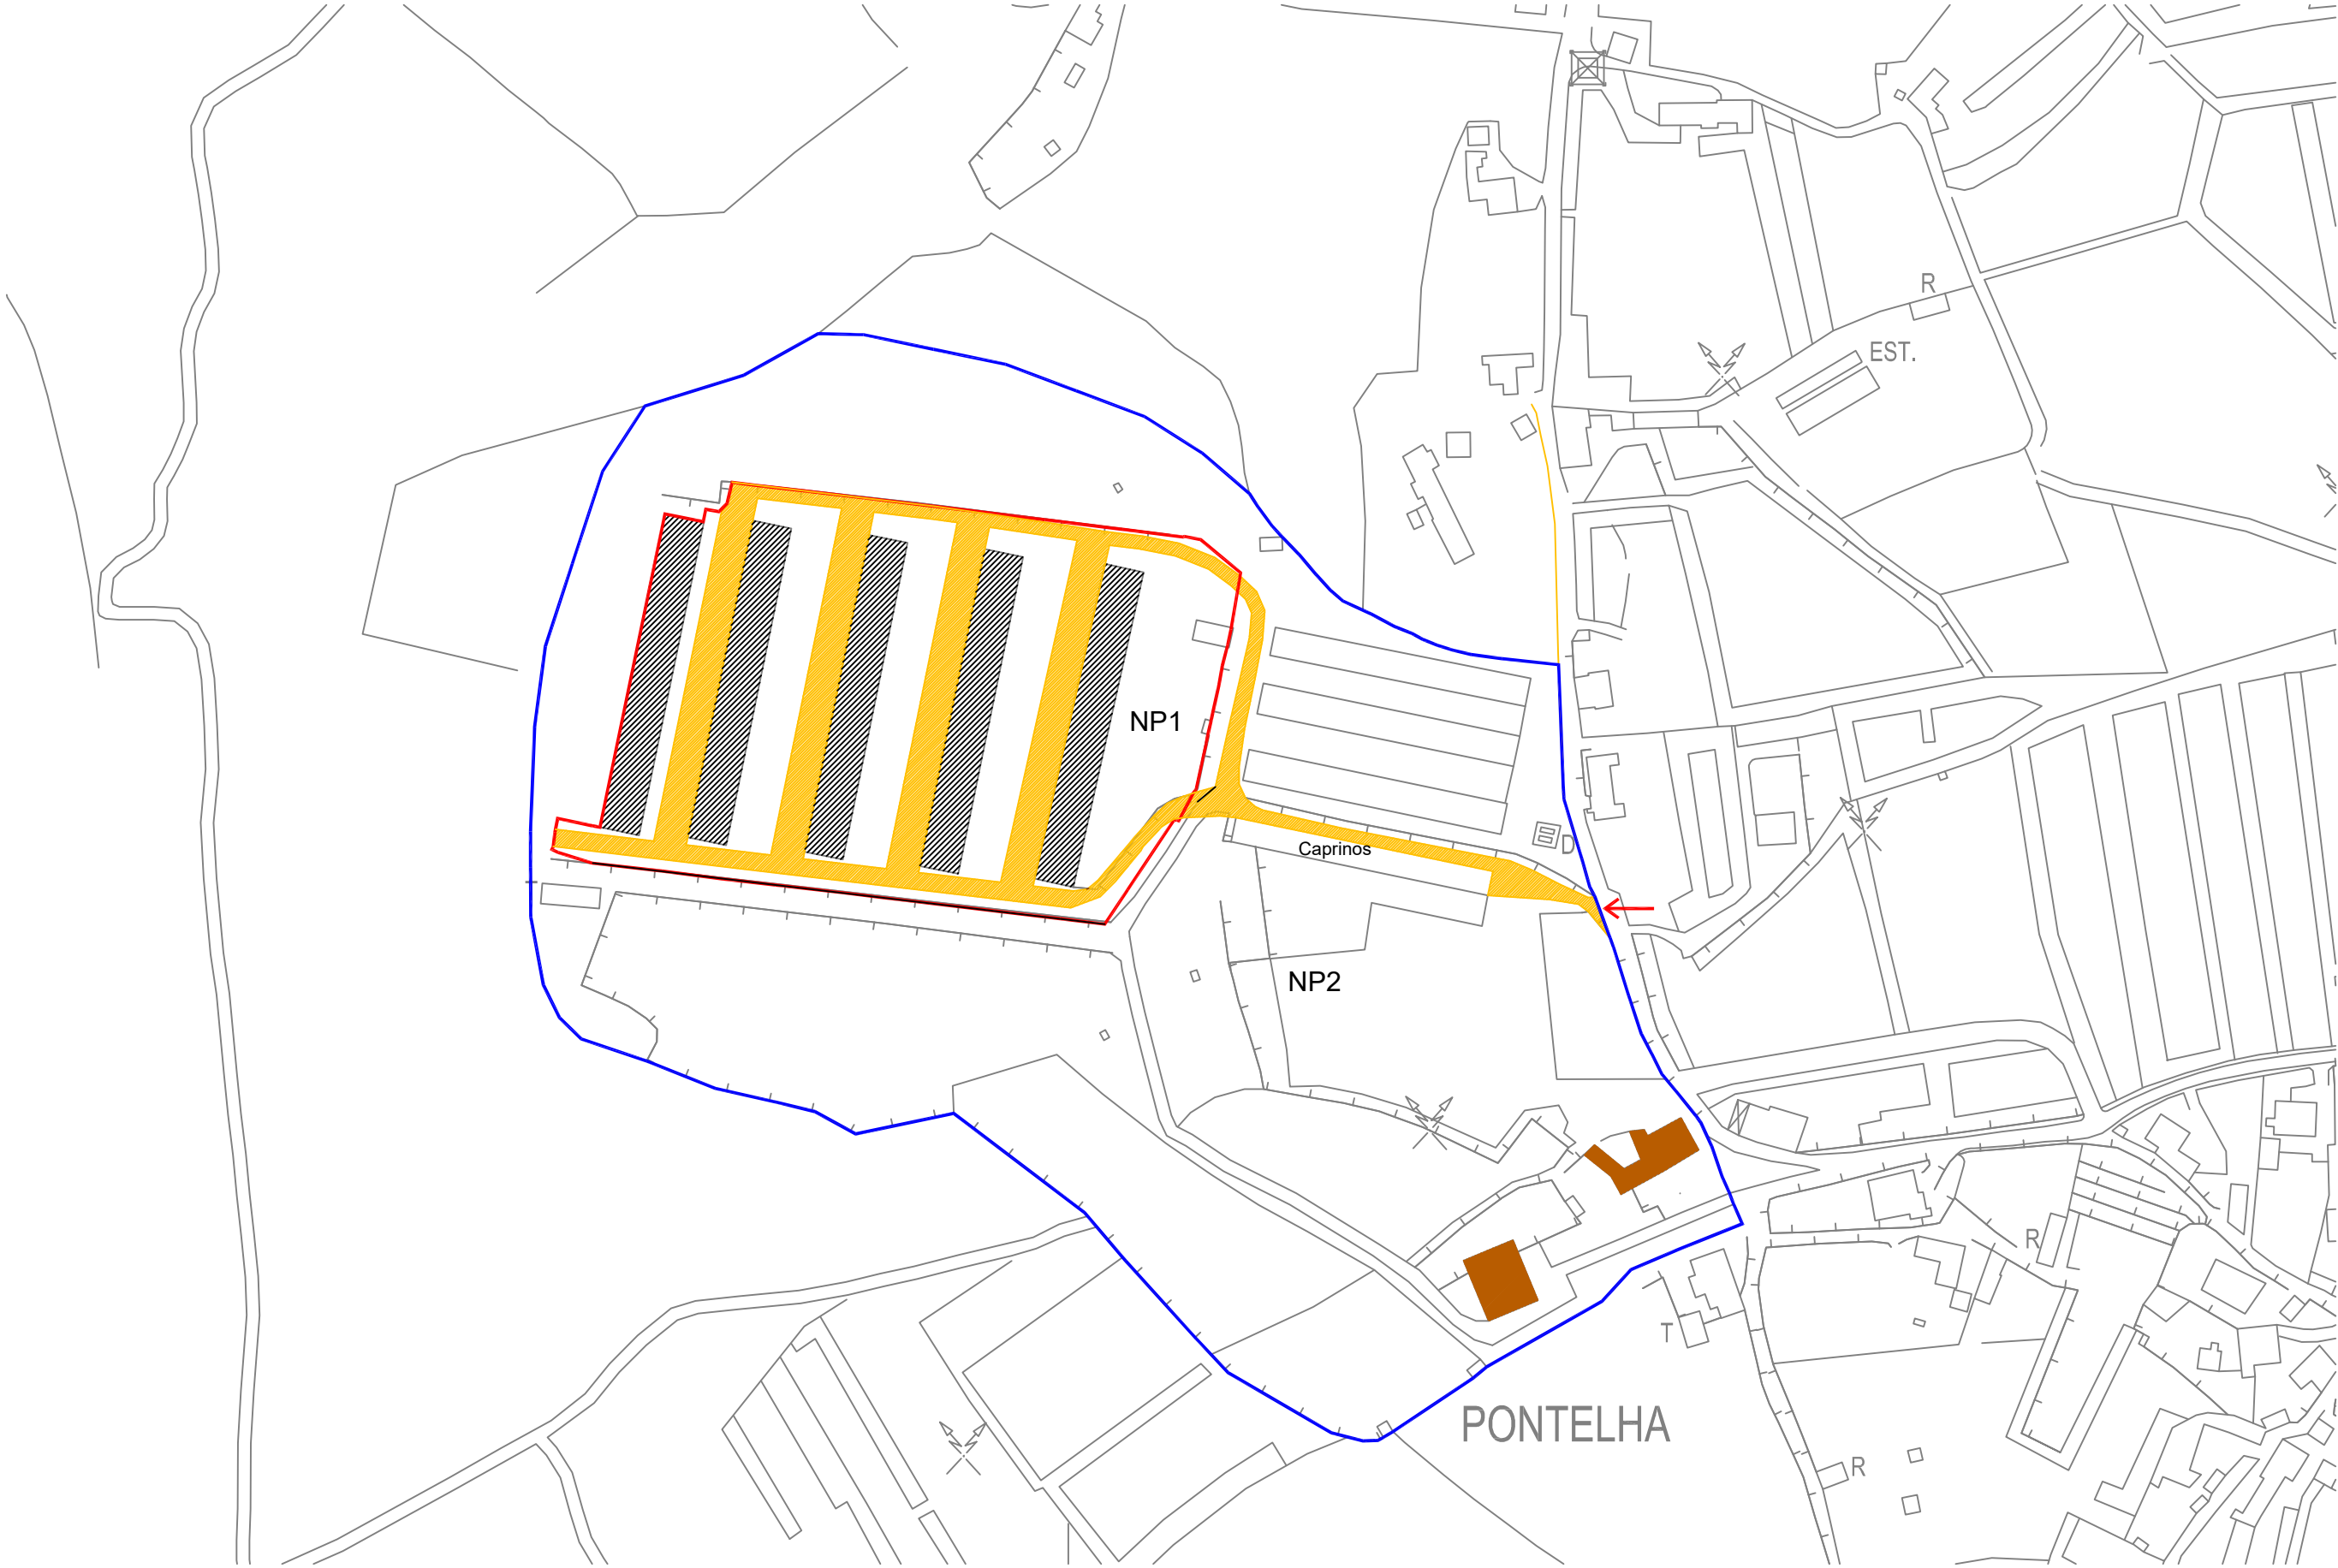

LIMITE DA PROPRIEDADE



LIMITE DO EMPREENDIMENTO



ENTRADA DO EMPREENDIMENTO



ACESSOS



N

projecto	EMPREENDIMENTO PECUÁRIO (AVIARIOS) QUINTA DE SÃO ROMÃO SÃO ROMÃO DE NEIVA	escala	1/2000	des	01
fase	LEGALIZAÇÃO - PLANTA DE LOCALIZAÇÃO	data	01/2015	ref	P1

cliente	QUINTA DE SÃO ROMÃO DE NEIVA, LDA				
autor do projecto	TIAGO FERREIRA DE CASTRO, Arg.	colaboração	MAFALDA ARAÚJO, Arg.		

