
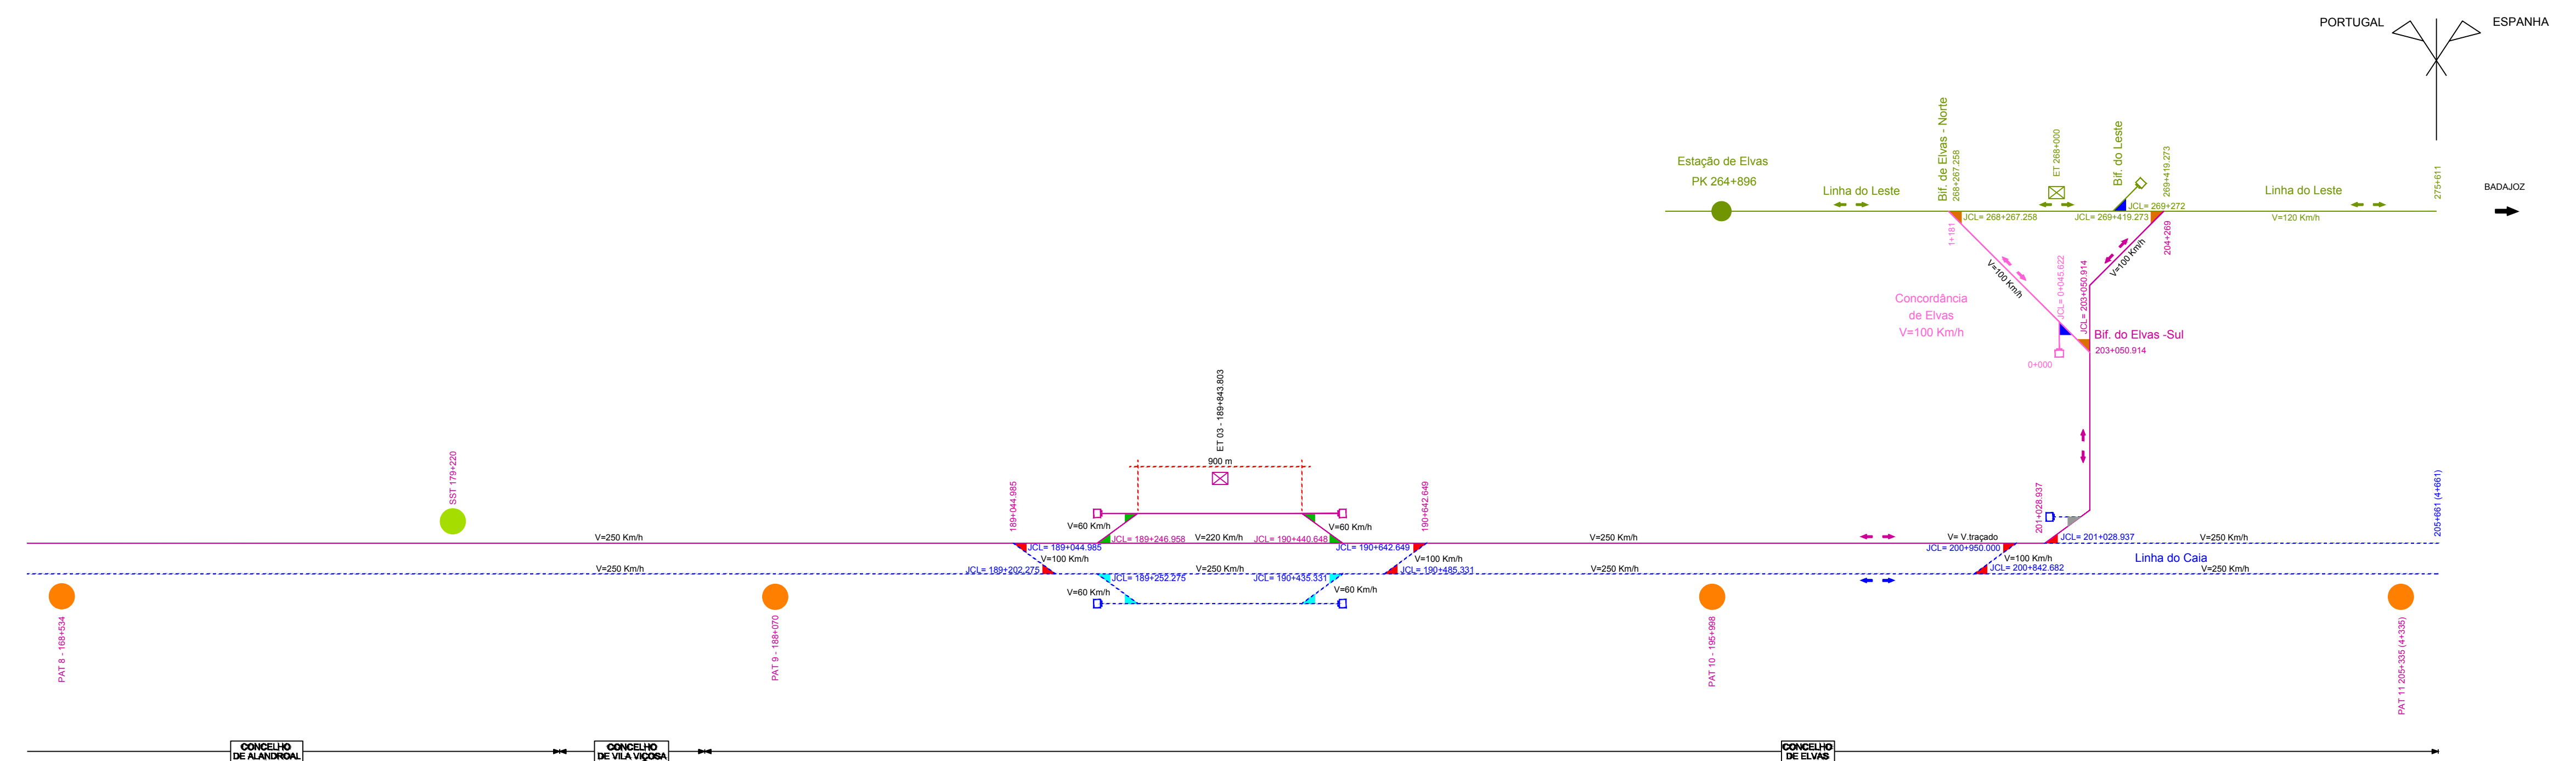


## DIAGRAMA GERAL DO EMPREENDIMENTO

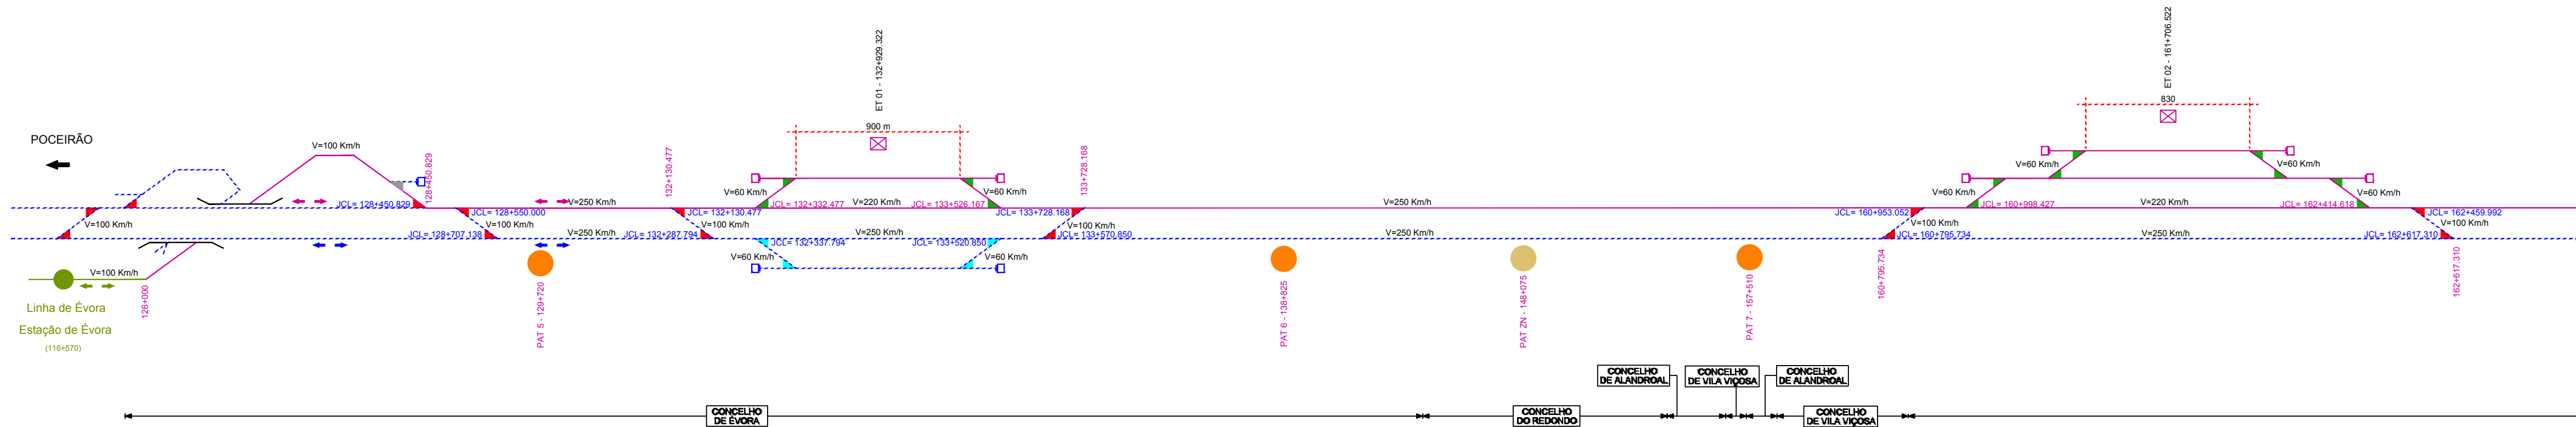


LEGENDA:

- |                                                                                     |                                                                          |
|-------------------------------------------------------------------------------------|--------------------------------------------------------------------------|
|  | Via existente                                                            |
|  | Via a construir na fase 1                                                |
|  | Via a construir em fases posteriores                                     |
|  | Subestação                                                               |
|  | Posto de Catenária de Zona Neutra<br>e Posto de Auto-Transformador final |
|  | Posto de Auto-Transformador                                              |
|  | Edifício Técnico de Sinalização e Telecomunicações                       |
|  | Para-Choques                                                             |
|  | AMV tg 0,11 BITOLA 1668                                                  |
|  | AMV tg 0,0728 BITOLA 1668                                                |
|  | AMV tg 0,045 BITOLA 1668                                                 |
|  | AMV tg 0,11 BITOLA 1435                                                  |
|  | AMV tg 0,0833 BITOLA 1435                                                |
|  | AMV tg 0,054 BITOLA 1435                                                 |

### Construção Faseada do Troço Évora - Elvas/Caia

|          |   |
|----------|---|
| Fase 1 - | Construção da via única Évora-Elvas em bitola 1668 mm                                                                                    |
| Fase 2 - | Construção de uma plataforma ferro-ferro nas imediações de Elvas/Caia com calendário articulado com a mudança da bitola do lado espanhol |
| Fase 3 - | Migração da bitola 1668 mm para 1435 mm entre Elvas/Caia e Vendas Novas e construção de uma plataforma ferro-ferro nesse local           |
| Fase 4 - | Construção de uma nova Linha entre Lisboa e Évora (Norte)                                                                                |
| Fase 5 - | Duplicação da via entre Évora e Caia   |

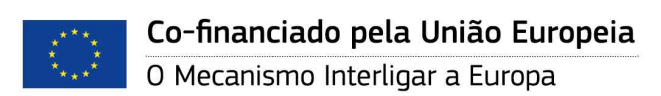

Notas e historial de Alterações

|   |  |   |  |   |  |
|---|--|---|--|---|--|
| Logótipos e informação complementar<br><br><br><b>GRID</b> |  | Ficheiro<br>F-LE039-EVN.BLE.T0.PR.CD.GR.007.00 DWG   |  | Data<br>Maio 2017   |  |
| Projecto   |  | N.º Projectista<br><b>F-LE039-EVN.BLE.T0.PR.CD.GR.007.00</b>   |  | Desenhos<br>PPA<br>Projectado<br>JMCV/SMA<br>Verificado<br>DRC                                                                                        |  |
| <br><b>Infraestruturas de Portugal</b><br>Direcção de Gestão de Empreendimentos<br>Direcção de Engenharia e Ambiente                            |  | Local<br><b>LINHA DE ÉVORA</b><br><b>ÉVORA NORTE / CAIA / LINHA DO LESTE</b><br>Fases do Projecto<br>Especialidade Técnica<br>Nome do Empreendimento<br><b>NOVA LIGAÇÃO FERROVIÁRIA ENTRE ÉVORA NORTE E ELVAS / CAIA</b><br>Título do Desenho<br><b>DIAGRAMA UNIFILAR</b> |  | Este documento apenas se considera válido desde que estejam preenchidos os campos de aprovação e inserido o respectivo número de<br>O Responsável por |  |
| Escalas<br><b>SEM ESCALA</b>   |  | Tipo<br><b>317 - 10003245667</b>   |  | N.º SAP<br><b>008</b>   |  |
|   |  | N.º de Ordem no Projecto<br><b>00</b>   |  | Versão<br><b>00</b>   |  |
| O Diretor da DEG<br>José Manuel Falcão<br>Data   |  |   |  |   |  |