

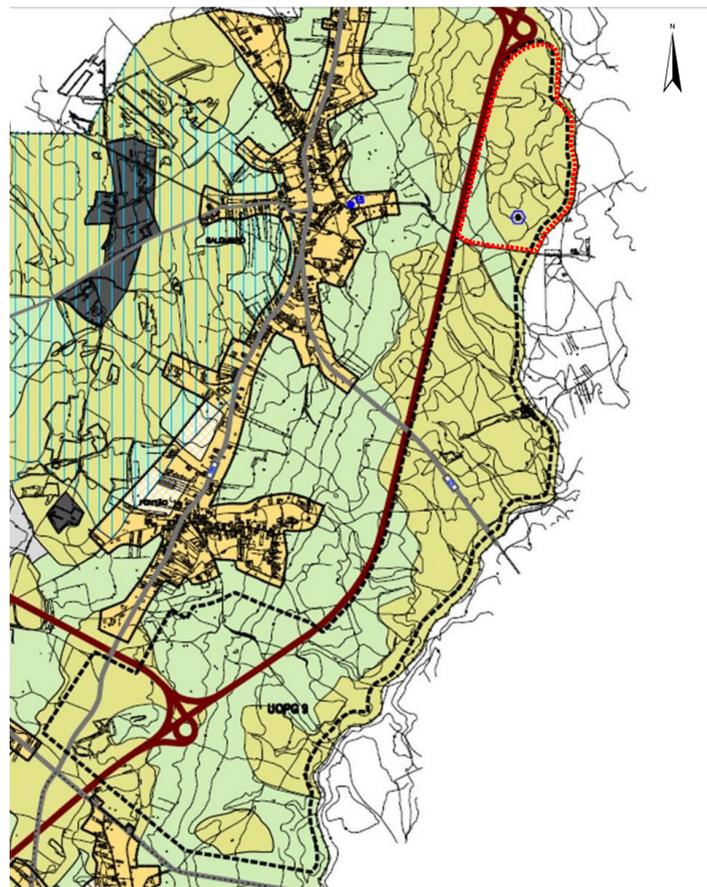


ORDENAMENTO DO PDM EM VIGOR

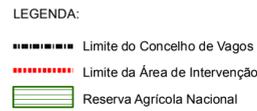

CONDICIONANTE - RESERVA AGRÍCOLA NACIONAL

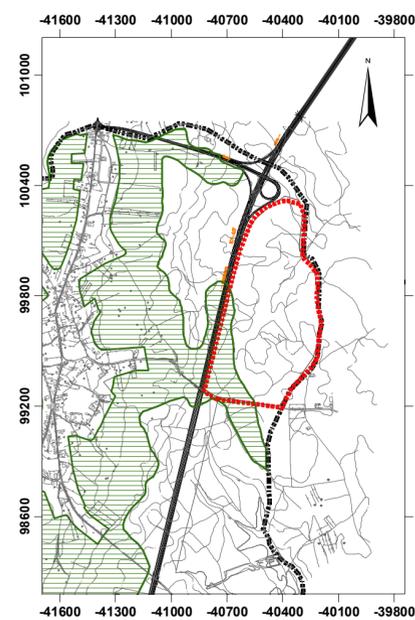


COMENTÁRIOS

1. As imagens apresentadas referem-se a extractos das Plantas de Ordenamento, de Condicionantes - RAN e de Condicionantes - Outras Condicionantes, que integram o PDM de Vagos (Aviso 8076/2009, DR 2ª Série nº 72 de 14 de Abril).
2. Na Área de Intervenção do Plano de Pormenor não existem áreas integradas no regime da REN.
3. A Área de Intervenção do Plano de Pormenor do Parque Empresarial de Soza - Parcela F, integra solos classificados no PDM de Vagos como: Espaços Agrícolas e Espaços Florestais Afectos à Produção, delimitados pela UOPG 9.
4. O Presente Plano de Pormenor, permite o enquadramento de uma nova área industrial, integrada num espaço de elevada dinâmica de desenvolvimento municipal, potenciando a excelência de factores de localização como a A-17 e os respectivos nós de acesso (Vagos e Ilhavo).
5. A área de intervenção encontra-se ainda sujeita, parcialmente, ao regimes da RAN sendo por isso necessário proceder ao respectivo processo de exclusão desse regime.



OUTRAS CONDICIONANTES

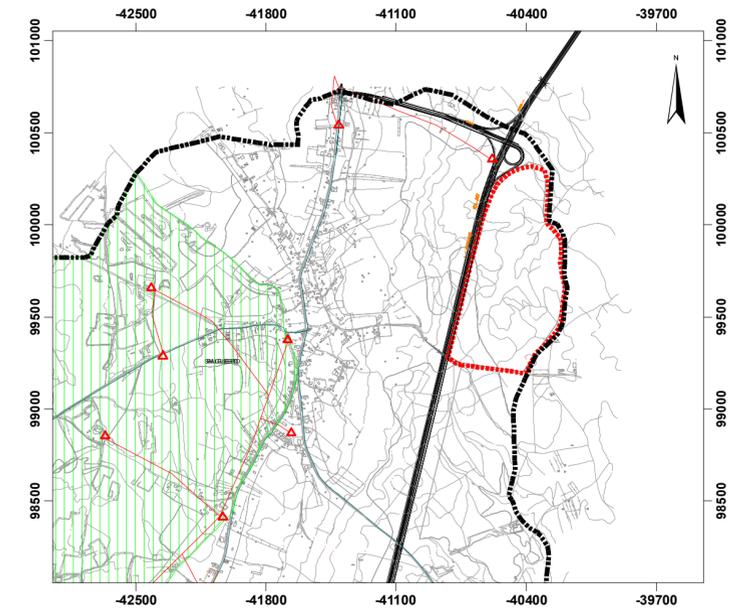

Plano de Pormenor do Parque Empresarial de Soza - Parcela F

CÂMARA MUNICIPAL DE VAGOS

PLANO
 PLANTA DE ENQUADRAMENTO NO PDM EM VIGOR
 data Outubro 2009 escala 1/25 000
 Sistema de Projecção Hayford-Gauss / Datum 73 (HG D73)

4

