


**Legenda**

- 1 ..... Arcos de Desinfecção
- 2 ..... Anteparas
- 3 ..... IS(PA2)
- 4 ..... Tanque de Água
- 5 ..... Silo
- 6 ..... Armazém Arroz
- 7 ..... Armazém Aparas e Serraduras
- 8 ..... Alca Frigoríficas de Cadeiras
- 9 ..... Casa de Apoio
- 10 ..... Casa de Apoio
- 11 ..... Escritório da Balança
- 12 ..... Aquecedor a gás/óleo HY-LO DT20/D200
- 13 ..... Gerador Ar-Quente 80 Kw
- 14 ..... Depósito Água 33500 Lts
- 15 ..... Depósito Água 14500 Lts
- 16 ..... Depósito Água 14500 Lts

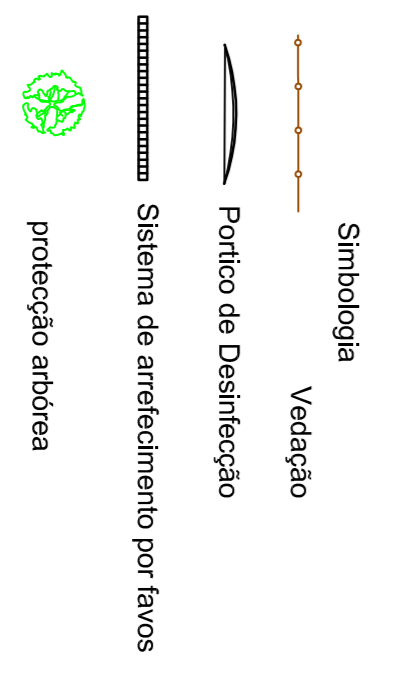

Nota:  
 Ligação a Rede Geodésica Nacional  
 Coordenadas Rectangulares  
 Sistema Hayford Gauss  
 Referencial - Datum 73

AMÉRICO  
 SANTOS  
 Serviços de Topografia  
 Tel. 917 226 803  
 CALDAS DA RAINHA

Trabalho:  
 Preparação:  
 Localização:

Planta de Implantação  
 Escala: 23 918,00m/2  
 Data: 2008/03/04  
 Número: 01  
 Escala: 1/500

Casa do Haver - Alvorinha - Caldas da Rainha