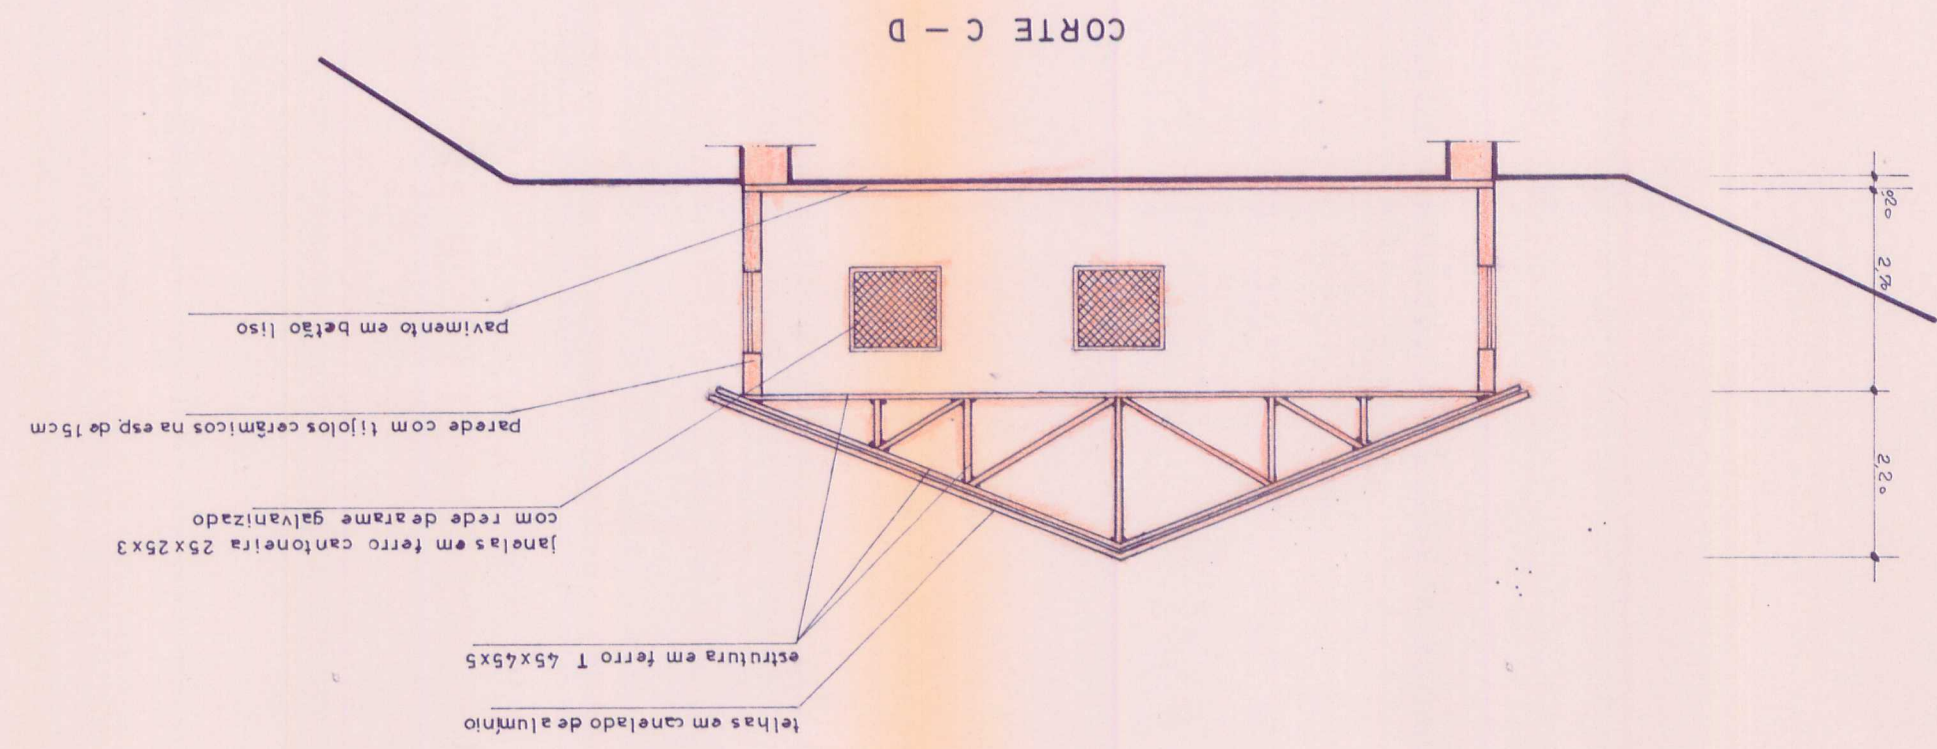
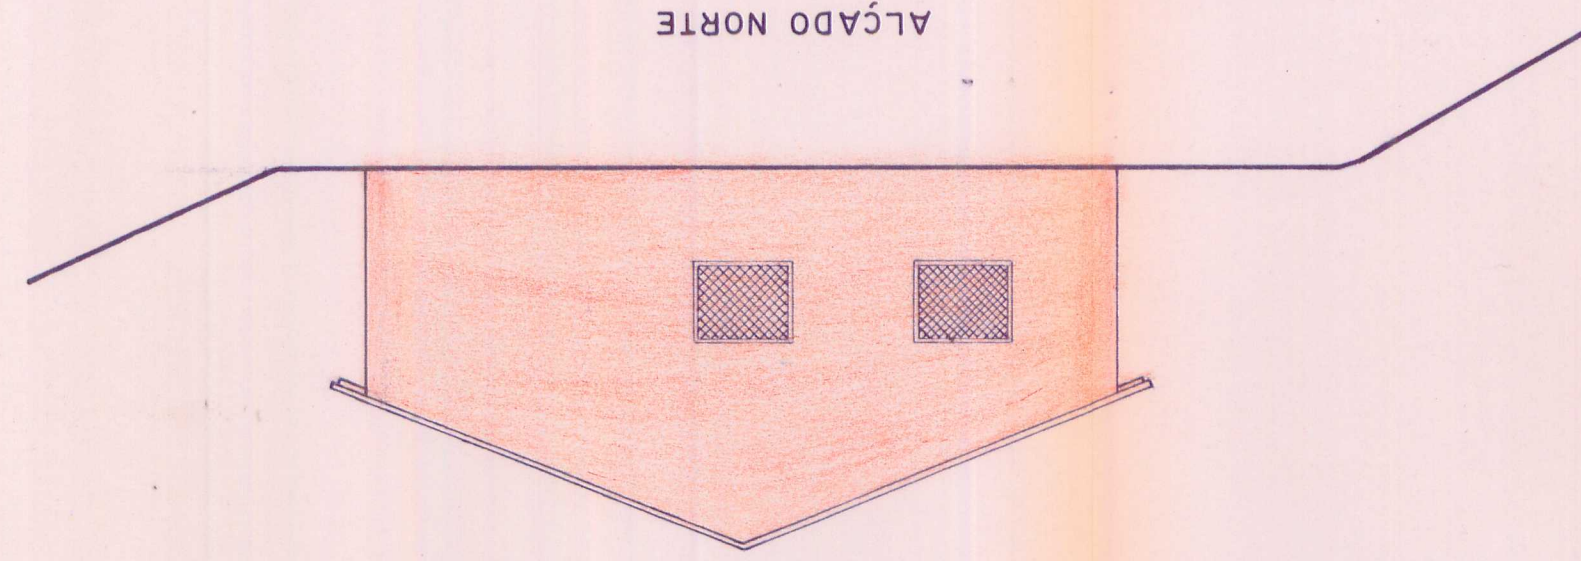


REQUERENTE	ANTÓNIO PIRES DE JESUS DA SILVA	Morada	BUSTURENÇA - R. FRAGUAS
LOCAL	CHOUZA - GAVIÃO - RIBEIRA DE FRAGUAS	escala	1:100
PROJECTO	AMPLIAÇÃO DE UM AVIÁRIO	data	28/08/95
O TÉCNICO	ALÇADOS	CORTE	