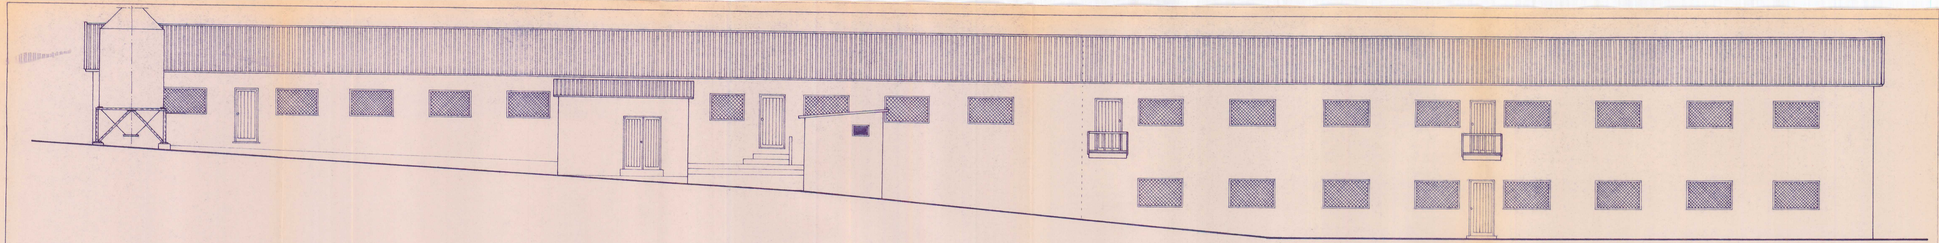

ALÇADO NASCENTE

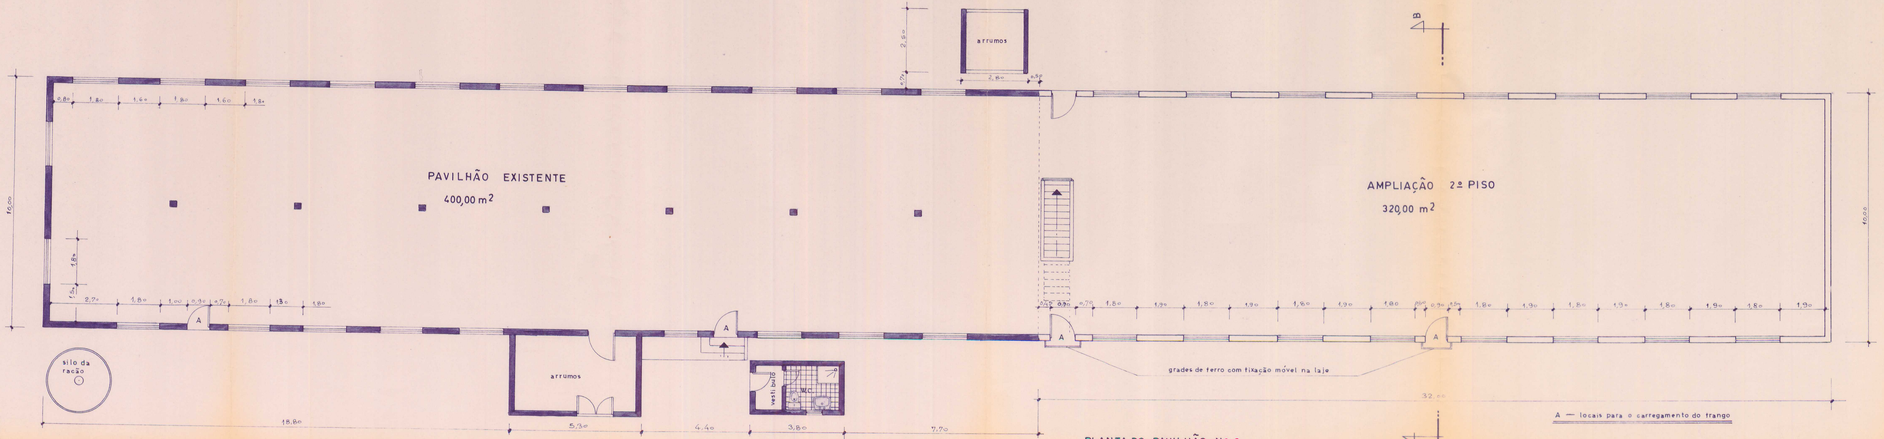

PLANTA DO PAVILHÃO Nº 2

REQUERENTE	ANTÓNIO PIRES DE JESUS DA SILVA	Morada BUSTURENGA – R. DE FRÁGUAS	des. nº.
LOCAL	CHOUSA – GAVIÃO – RIBEIRA DE FRÁGUAS		escala 1 : 100
PROJECTO	AMPLIAÇÃO DE UM AVIÁRIO		data
O TÉCNICO		PLANTA ALÇADO	