



**EMPRESA INTERMUNICIPAL PARA O TRATAMENTO DE
RESÍDUOS, EIM**

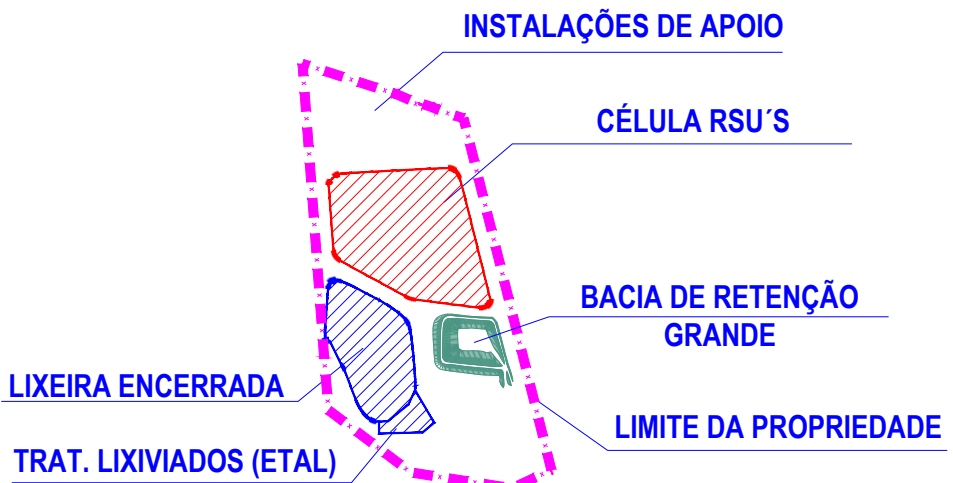

PEÇAS DESENHADAS

Localização do aterro de acordo com o anexo II do decreto-lei nº183/2009

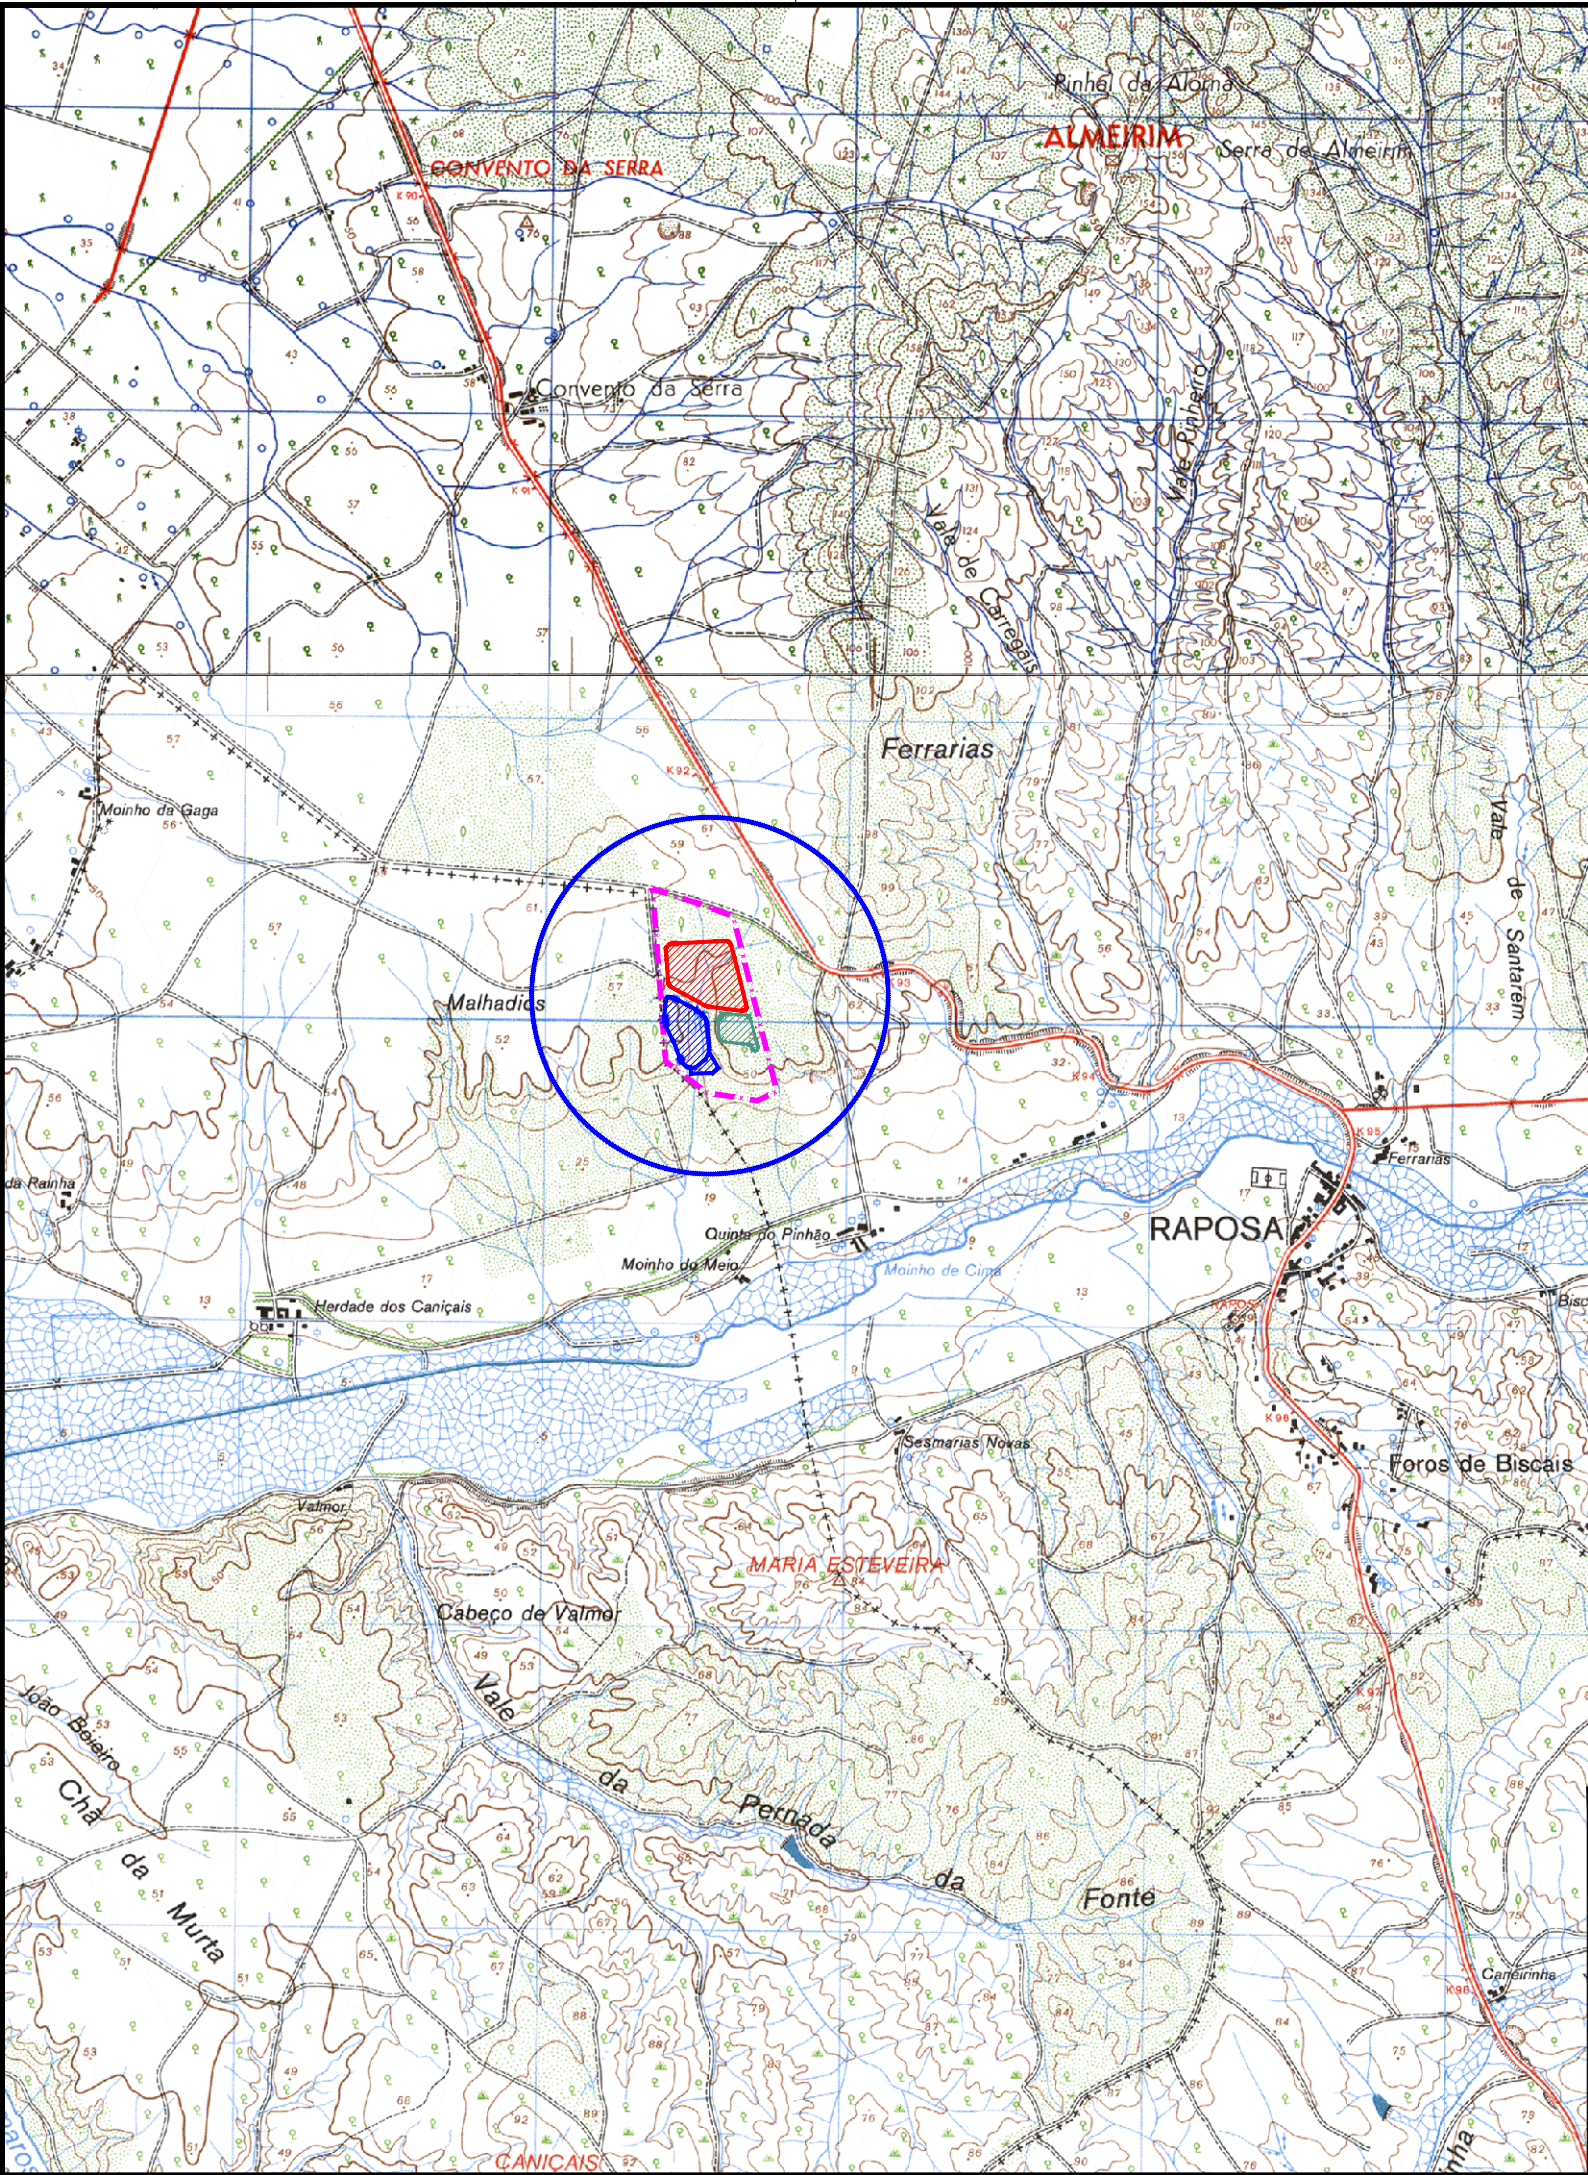

VERSÃO	DATA	ALTERAÇÃO	APROVADO
Projectou	FEVEREIRO/2020		
Desenhou	FEVEREIRO/2020		
Copiou	FEVEREIRO/2020		
Verificou	FEVEREIRO/2020		
LOCAL:	RAPOSA	DESIG. PROJECTO:	CENTRO DE TRATAMENTO DE RESÍDUOS - LICENÇA AMBIENTAL
ESCALA:	1 : 25 000	Alínea:	Localização do aterro de acordo com o anexo II do decreto-lei nº183/2009;
ANEXO:		TÍTULO DO DESENHO:	PLANTA DE LOCALIZAÇÃO DO ATERRO (ESCALA 1:25 000)
		PROJECTISTA:	PROJECTOS DE ENGENHARIA CIVIL, SA Rua M. Emilia R.S. Carvalho, 10 R/C Ed. Nico, Lj.2 - 2410 LEIRIA Telf: 244 823224 Fax: 244 823994 email: geral@hidrovia.pt
		DESENHO Nº	A.01
		ESTUDO:	
		SUBSTITUI:	
		SUBSTITUIDO POR:	