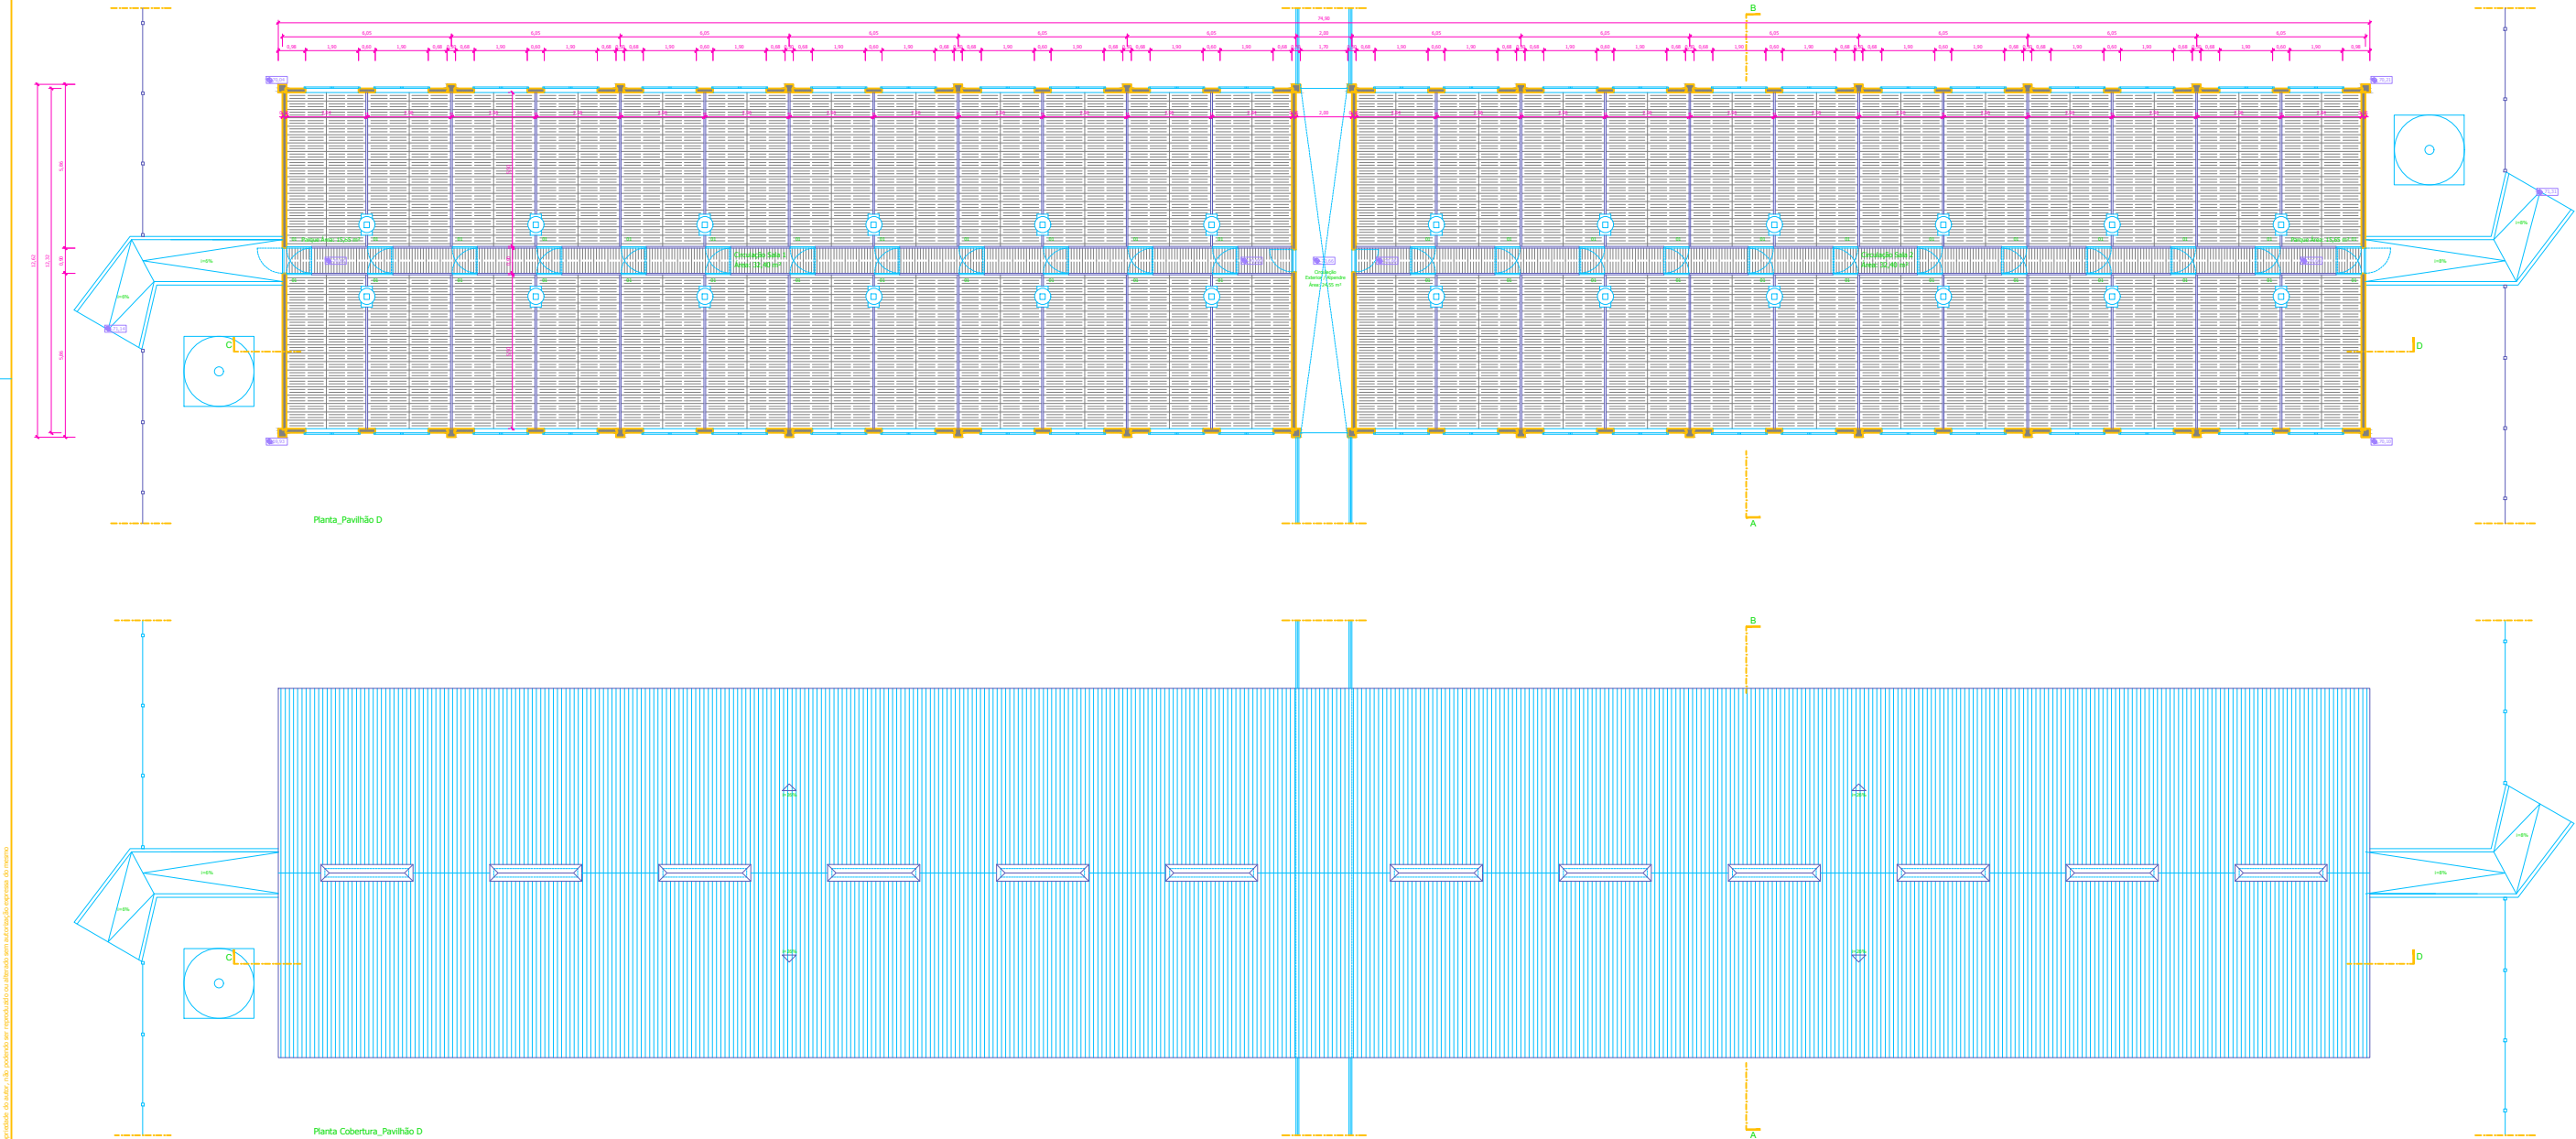


- LEGENDA
- 1 Parque Área: 15,65 m²
 - 48 Parque Área Total: 751,20 m²
 - Corredouro Tipo Sepancho
 - Sítio Tipo Sepancho
 - Pavimento interior em grelhas de betão pré-fabricadas - Tipo Sepancho
 - Vedação em malha treçada entre prumos de betão

RH ROGÉRIO HENRIQUES ARQUITECTOS

Rua Diogo Dias 24
2870-272 Montijo, Portugal
TEL/FAX [+351] 212 311 480
TLM [+351] 919 927 042
geral@rharquitectos.com.pt
www.rharquitectos.com.pt

REQUERENTE
Porval - Agropecuária SA

LOCAL
Pegões de Baixo, Nucleo de Pegões Velhos, Casal 23 - Montijo

PROJETO DE ARQUITETURA
Exploração Suinícola

FASE
Licença - Obras de Edificação (sem demolição)

DESIGNAÇÃO
Plantas - Pavilhão D

ESC:
1/100

DATA:
Janeiro 2018

OBS:

DESENHO:
04

O TÉCNICO:
(OA 13656)