
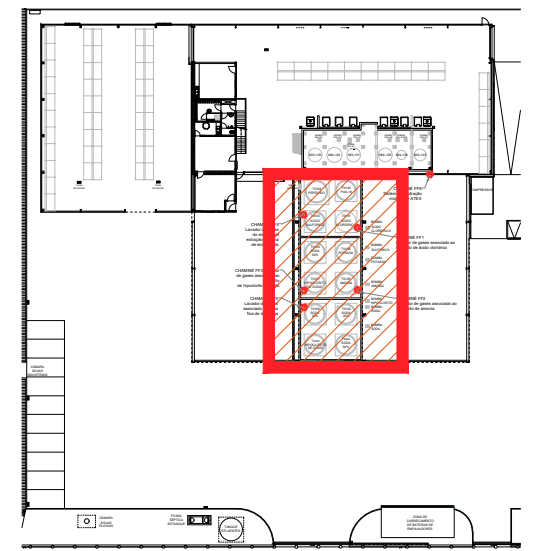
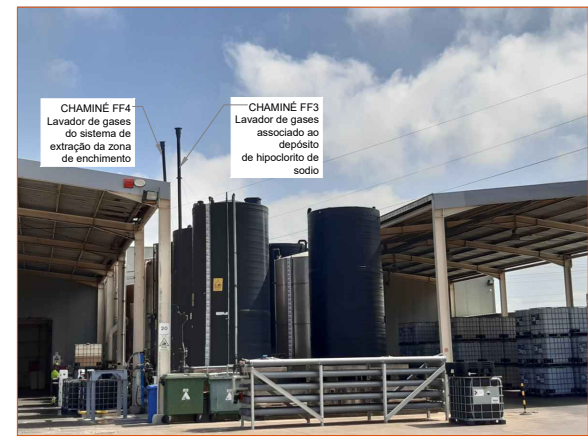
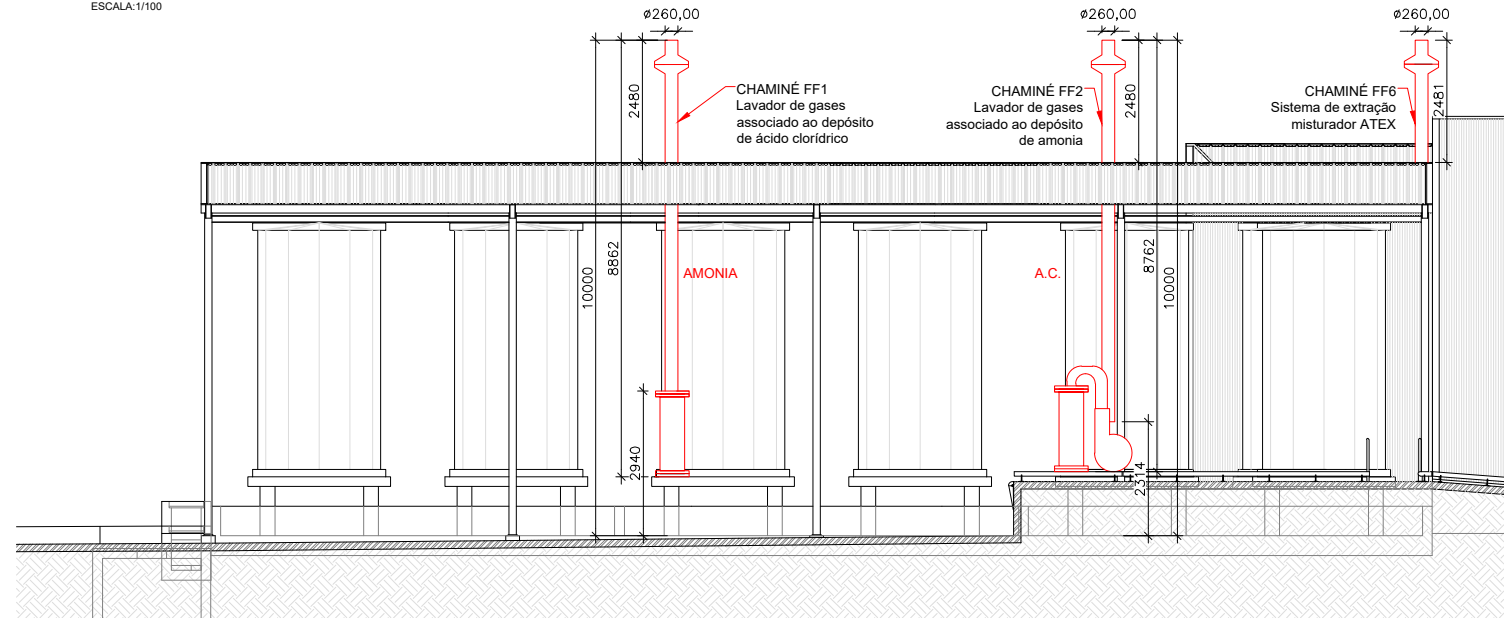


PLANTA ÁREA ARMAZENAGEM EXTERIOR  
ESCALA: 1/100

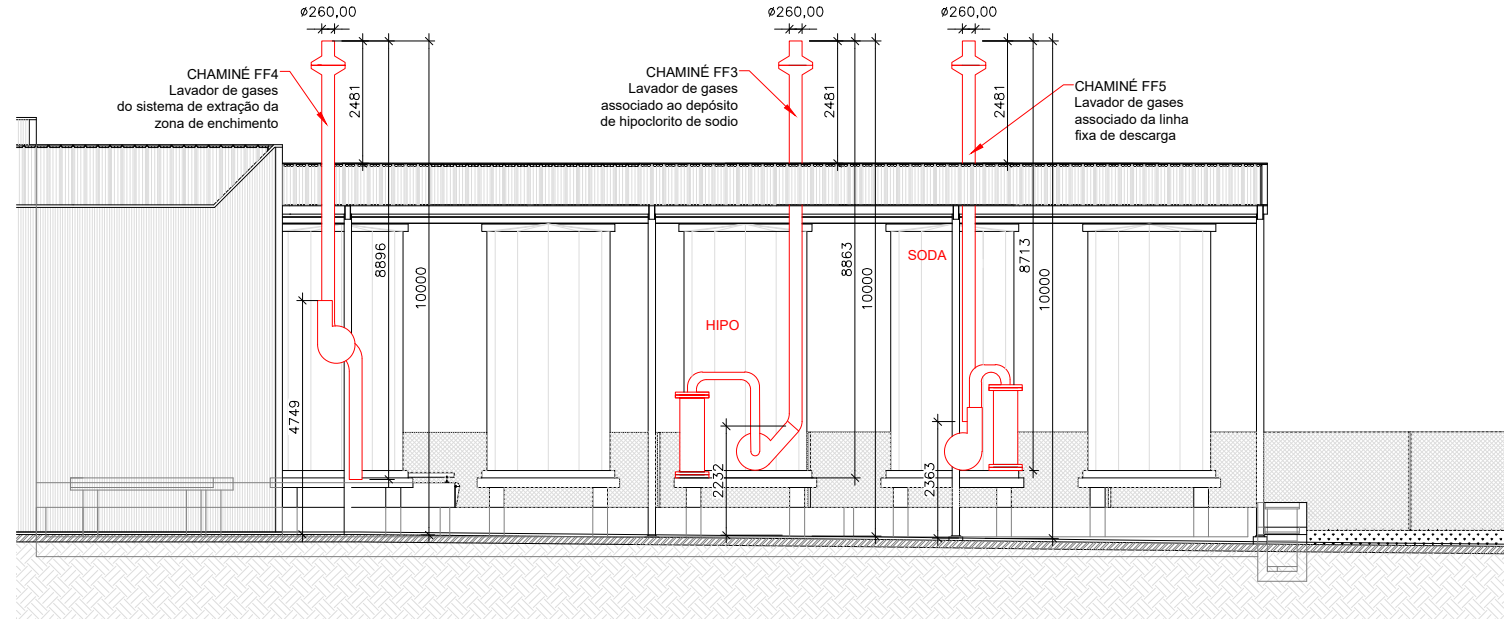

01	19-SEP-2024	COMENTÁRIOS DO CLIENTE	A.C.O.	R.A.	F.R.L.
00	11-JUL-2023	PARA INFORMAÇÃO OU COMENTÁRIOS	A.B.M.	R.A.	F.R.L.
Nº REV.	DATA	DESCRIÇÃO	DESENHADO	PROJETADO	APROVADO
ENGENHEIRO INDUSTRIAL:		PROJETO:			
Francisco Ruiz Luque Nº O.E.: 81130		ACTUALIZAÇÃO DOCUMENTAL BRENNTAG, FABRICAS IENE E ESTARREJA, PORTUGAL.			
CLIENTE:		ENGENHARIA:			
<b>BRENNTAG</b>		<b>AZCATEC</b> TECNOLOGIA E ENGENHARIA			
PLANTA Nº:	NOME:	ESCALA:	FORMATO:		
21065-PB-GEN-DW-104	LAYOUT ESTARREJA, CHAMINÉS	1/100	A1		

Ficha cliente e propriedade de AZCATEC Tecnologia e Engenharia S.L. É proibida a sua reprodução, empréstimo ou uso por parte de terceiros sem a expressa autorização da proprietária. Ficheiro Digital: 21065-PB-GEN-DW-104\_Rev01 LAYOUT ESTARREJA CHAMINÉS.dwg