

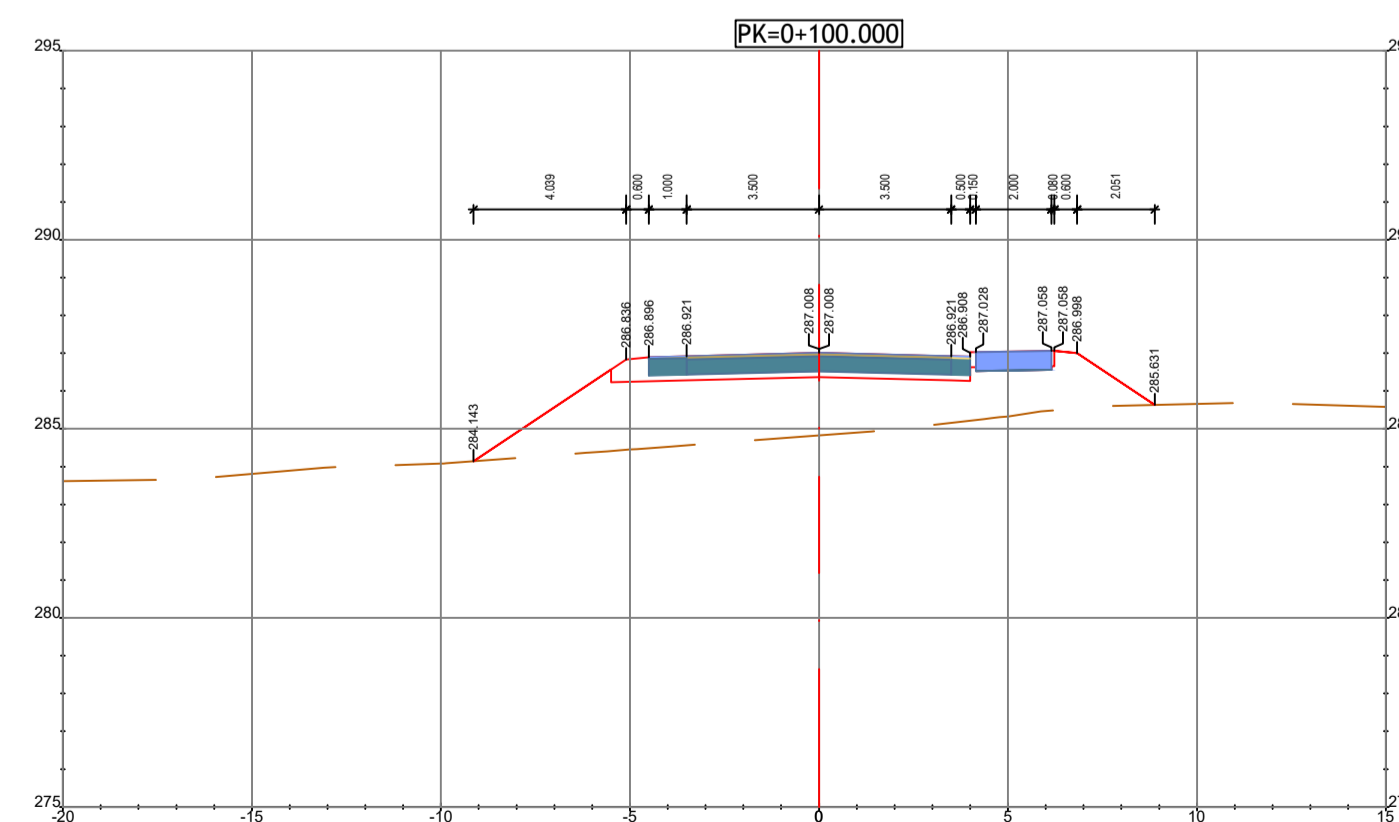
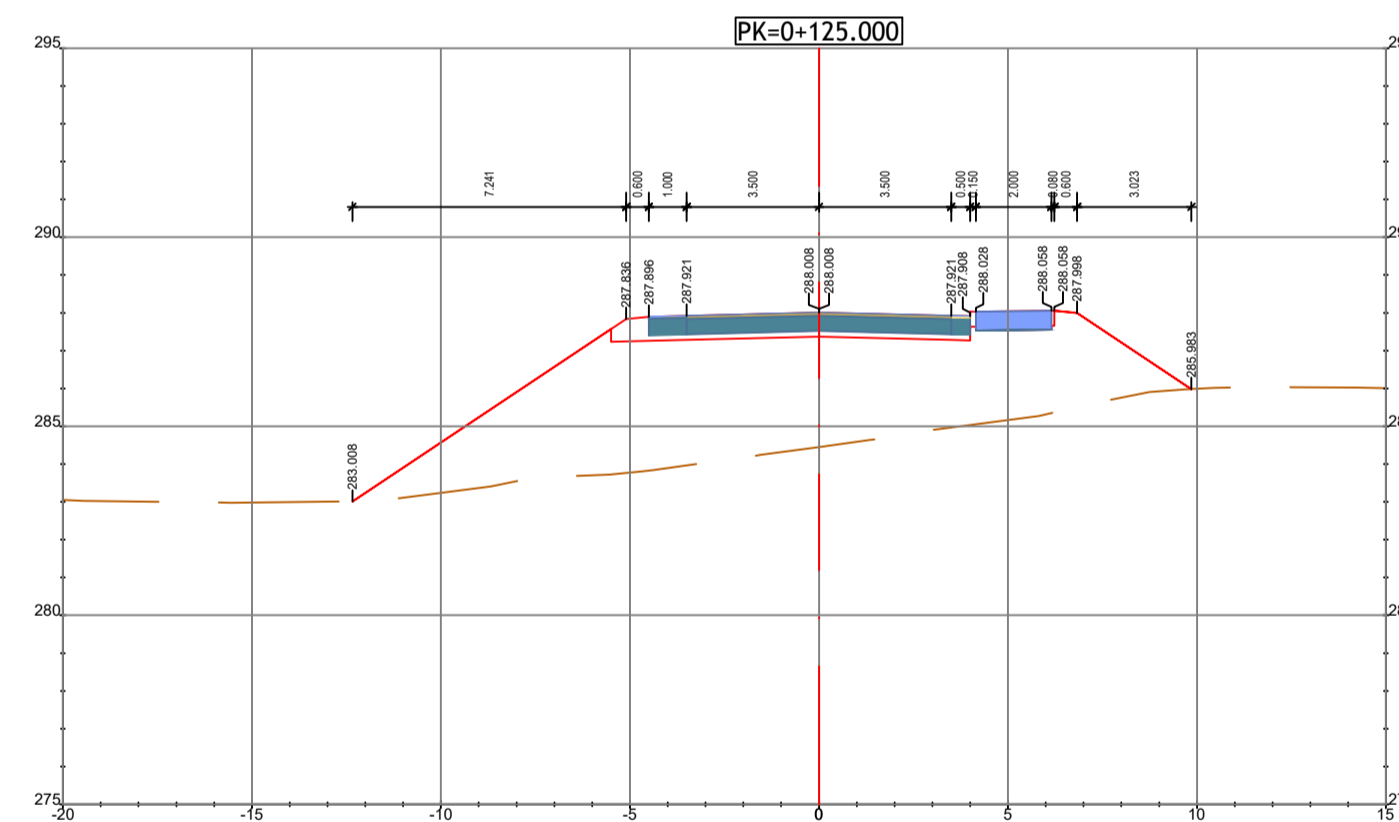
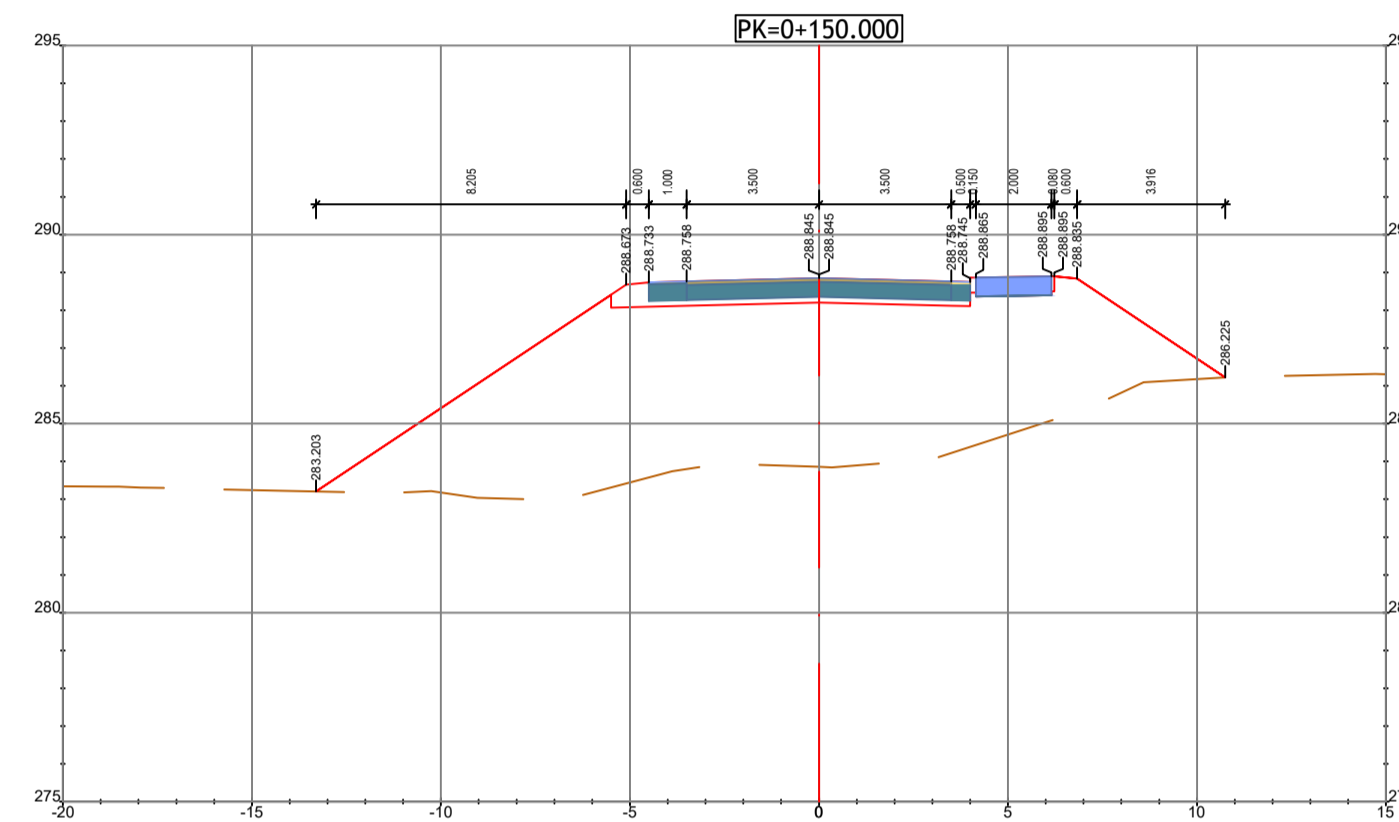
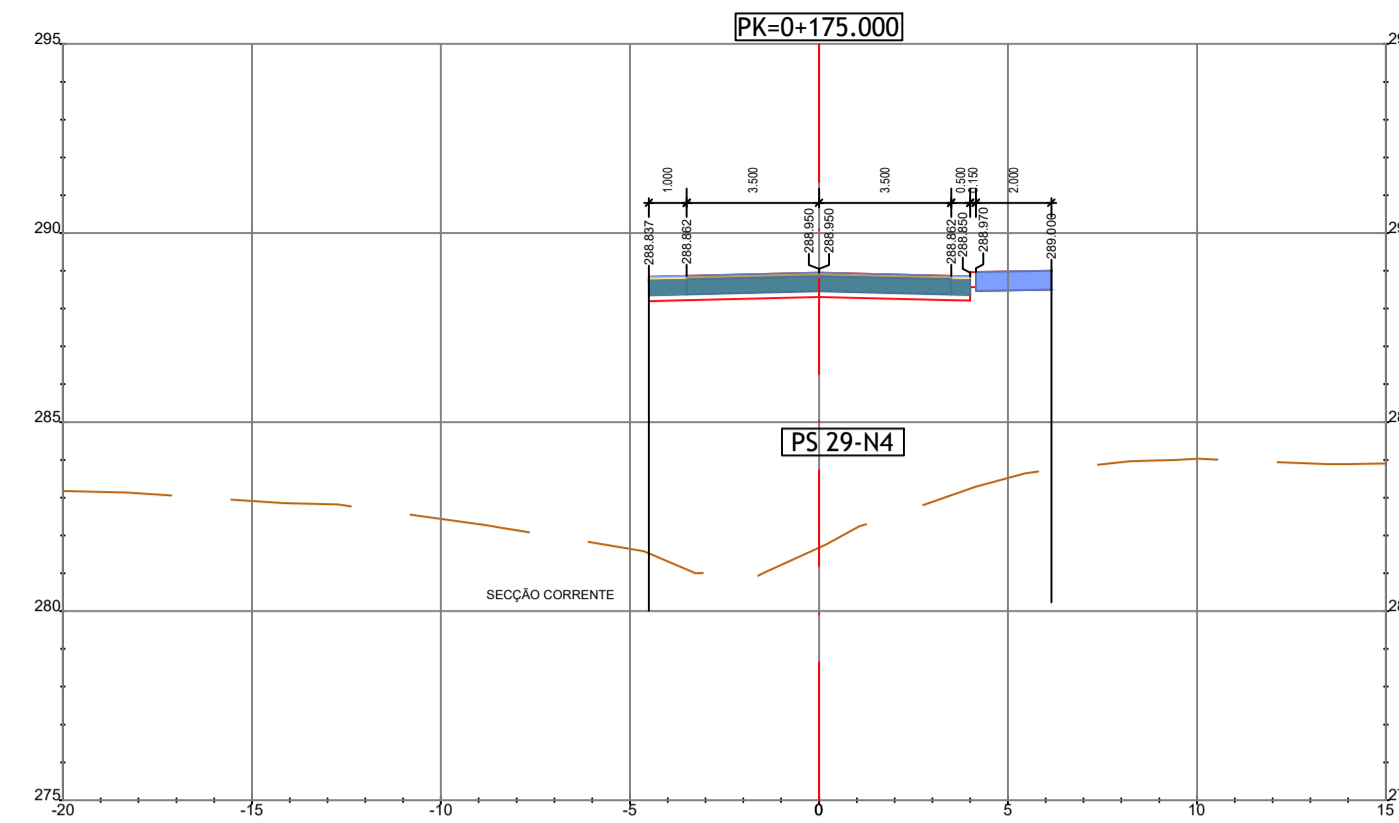
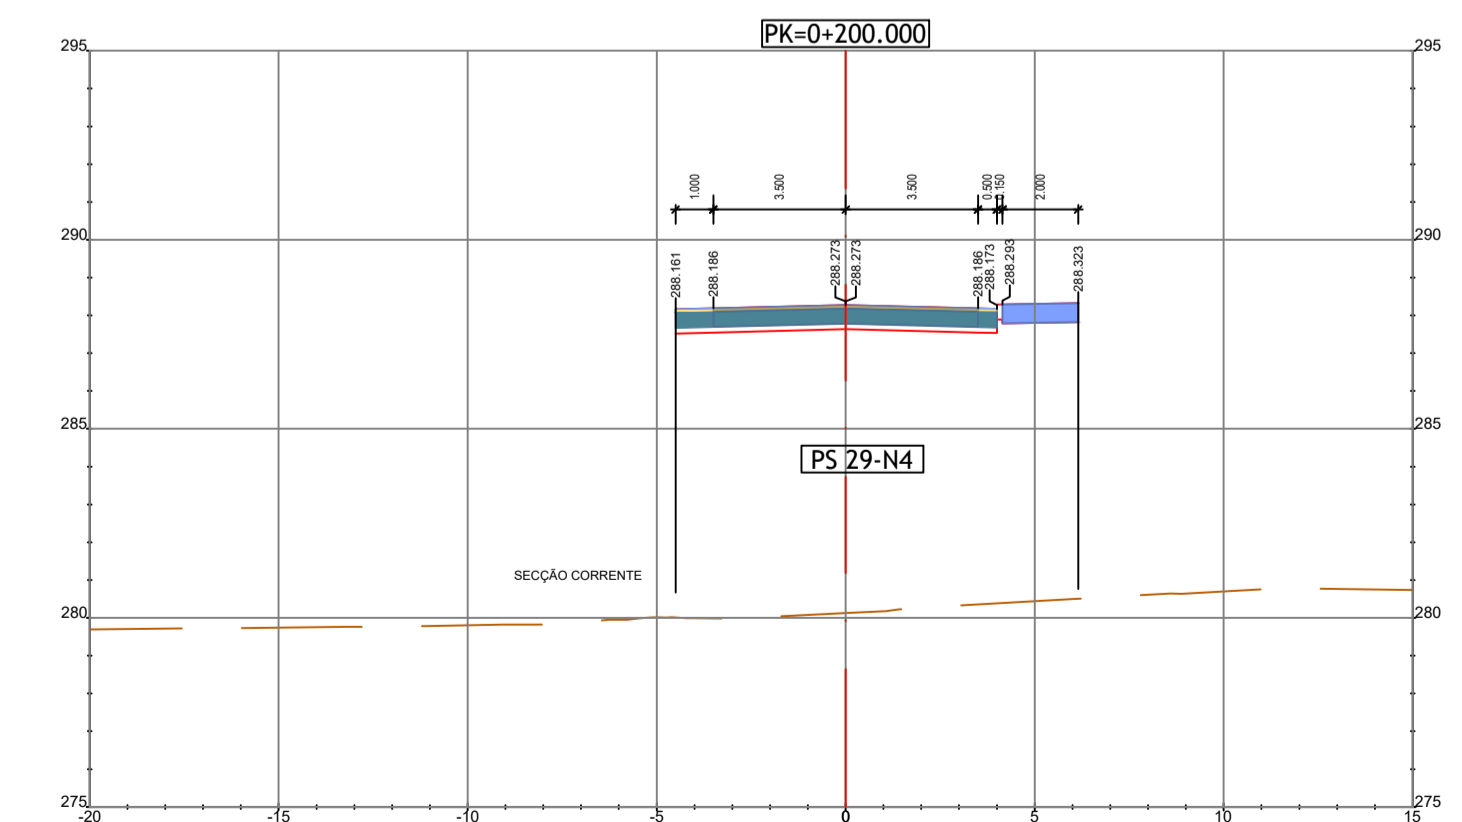
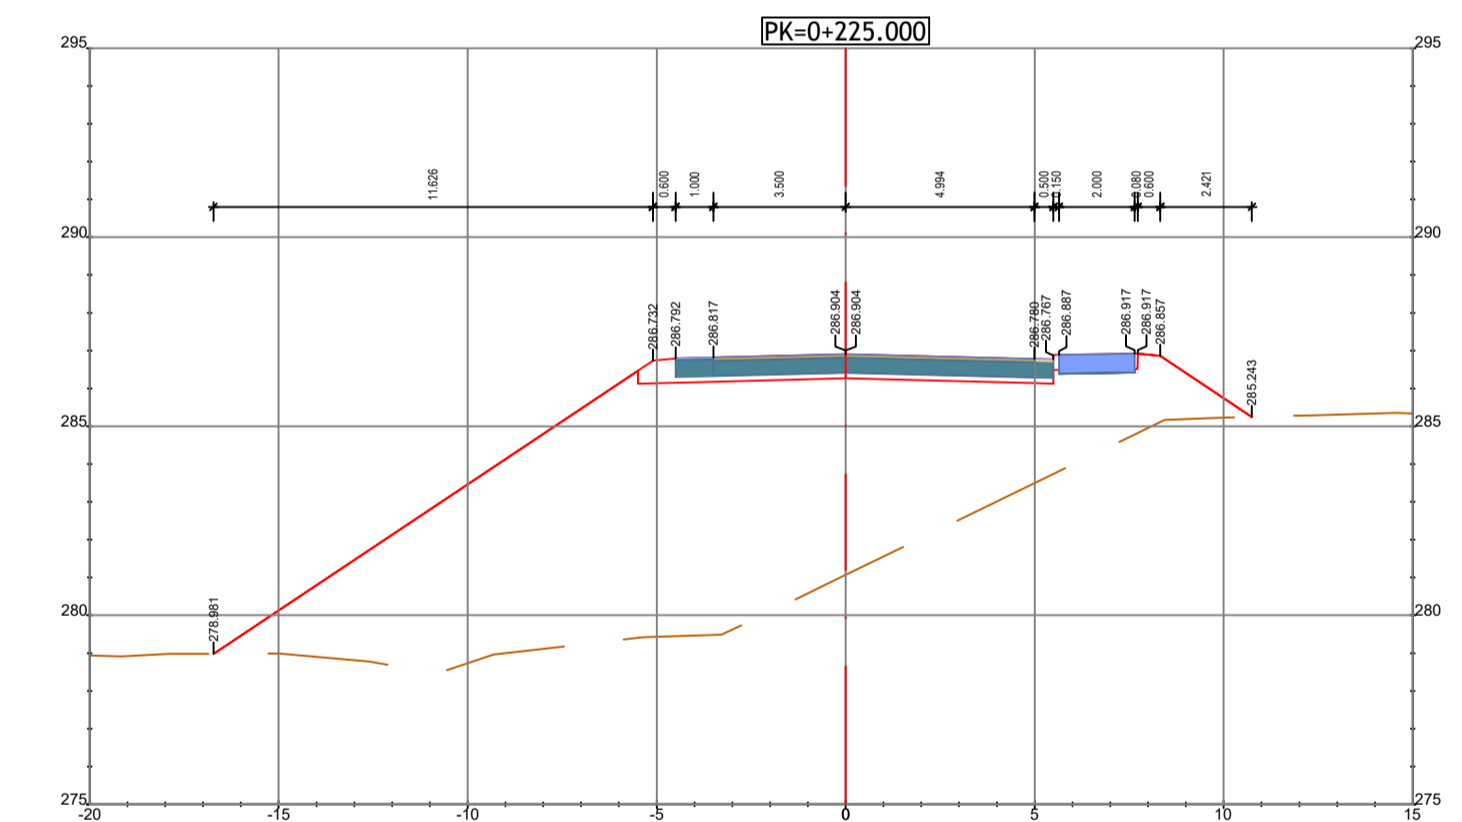


PK=0+000.000  
LIGAÇÃO À PLATAFORMA EXISTENTE

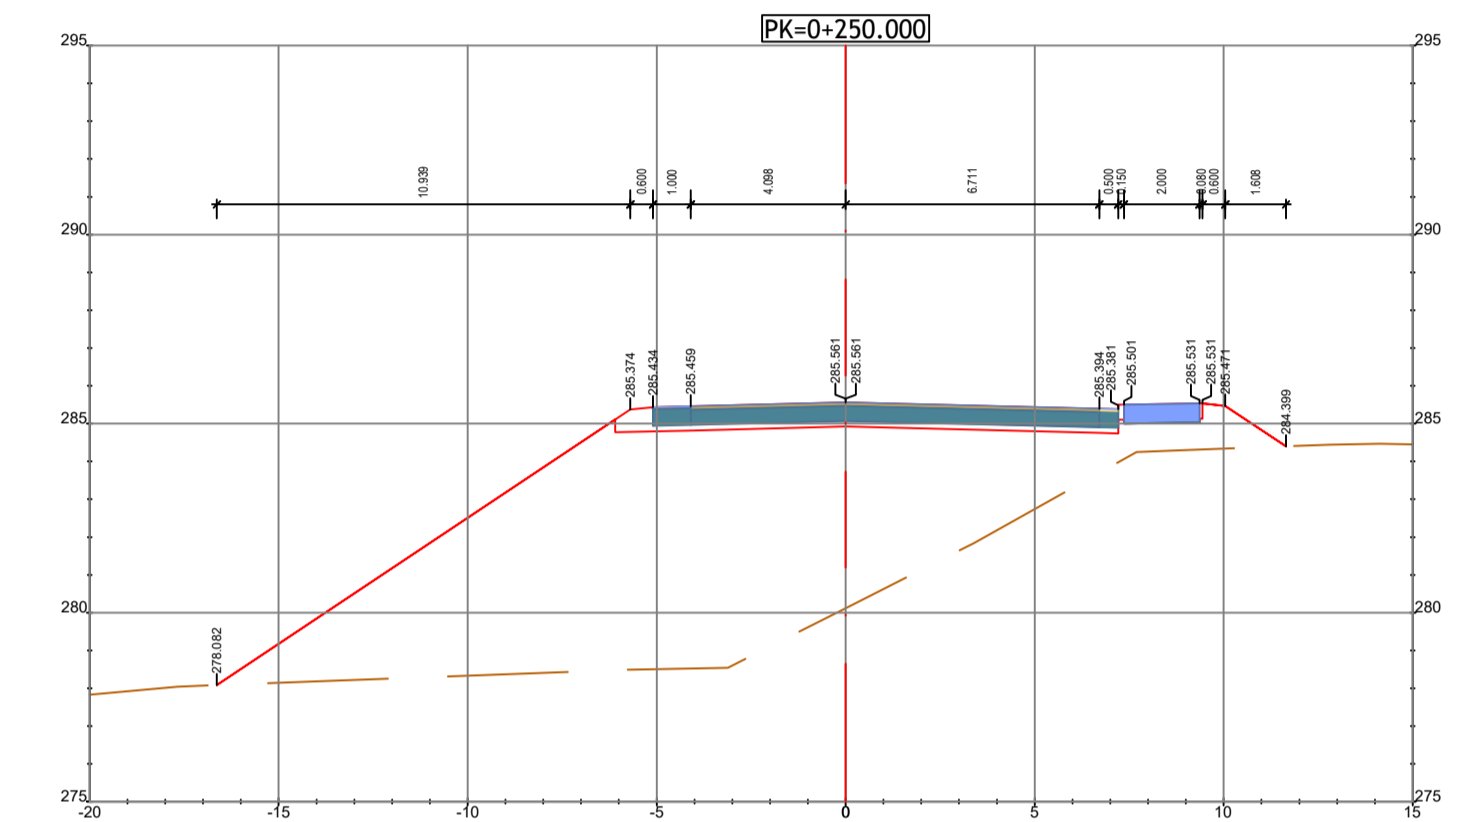

PK=0+282.171  
LIGAÇÃO À ROTUNDA N4-2

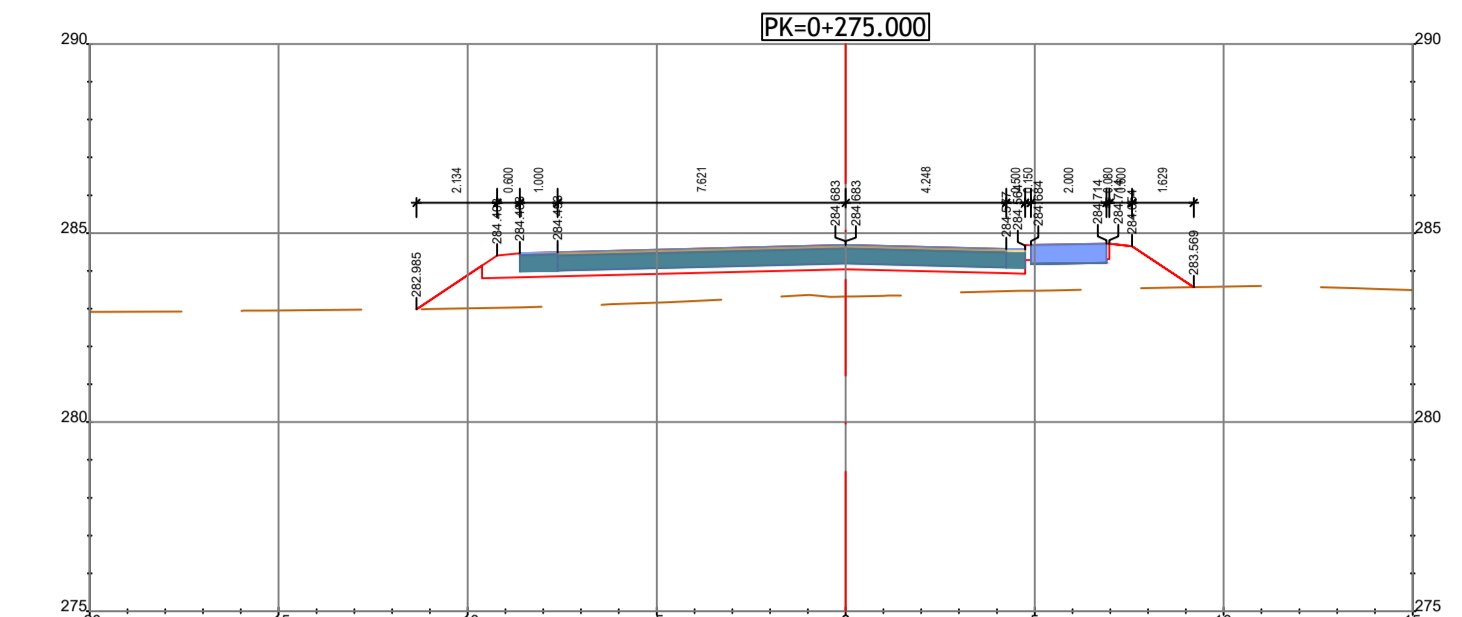

PROJETISTA	PROJETO Nº	PROJETO	COORDENAÇÃO	ESCALA	PROJETO
	RVGR	CARLA CORREIA	PEDRO REIS	1:200	IP8 (A26) - LIGAÇÃO ENTRE SINES E A2
	DATA	DESENHOU	VISTO	ESCALA GRÁFICA	LANÇO IP8 ENTRE RONÇÃO E GRÃNDOLA
	ABRIL 2024	JOÃO SERRANO			AUMENTO DE CAPACIDADE
ALTERAÇÃO	REFORMULAÇÃO DO N.º 6	DATA	DESENHO	VERIFICADO	NOVEMBRO 2023