



ESTO
14/11/87
[Signature]

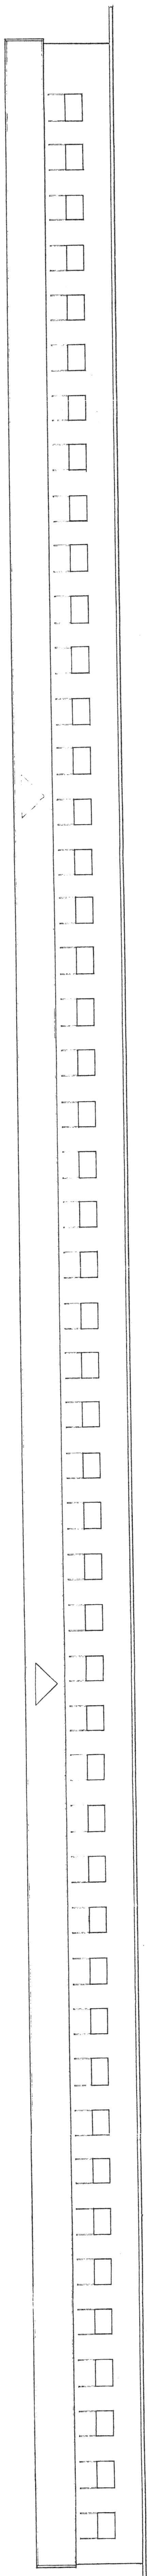

ALÇADO lat. DIREITO

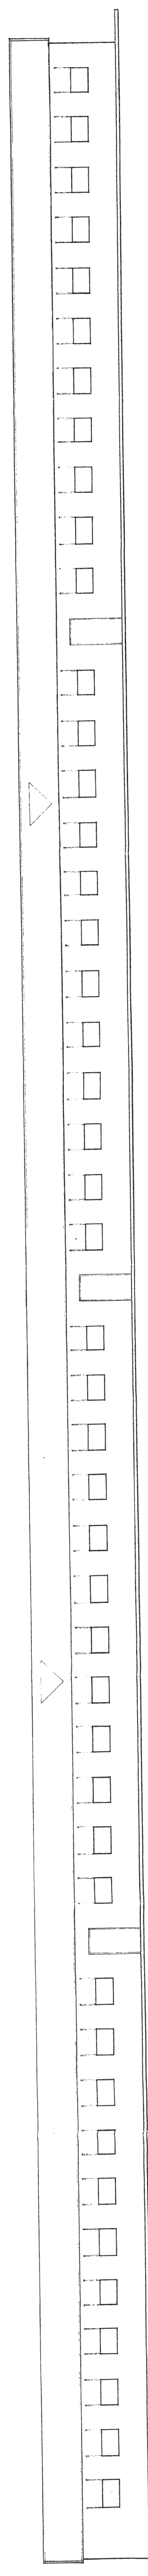

ALÇADO lat. ESQUERDO

PROJ.	Francisco Bras Gregório	Eng.º J. A. Costa Perreira
DES.	Francisco	Escritório
TERCE.	Tesoureira	R. Adues Redol, 115-1º E.
APRO.	Arranhó	2600 Vila Franca de Xira
PROJ. n.º		O Técnico
PROJ. n.º		Insc. 100
ESCALAS		
1/100		
DATA		
PROJECTO DE ARQUITECTURA		PAVILHÃO A