


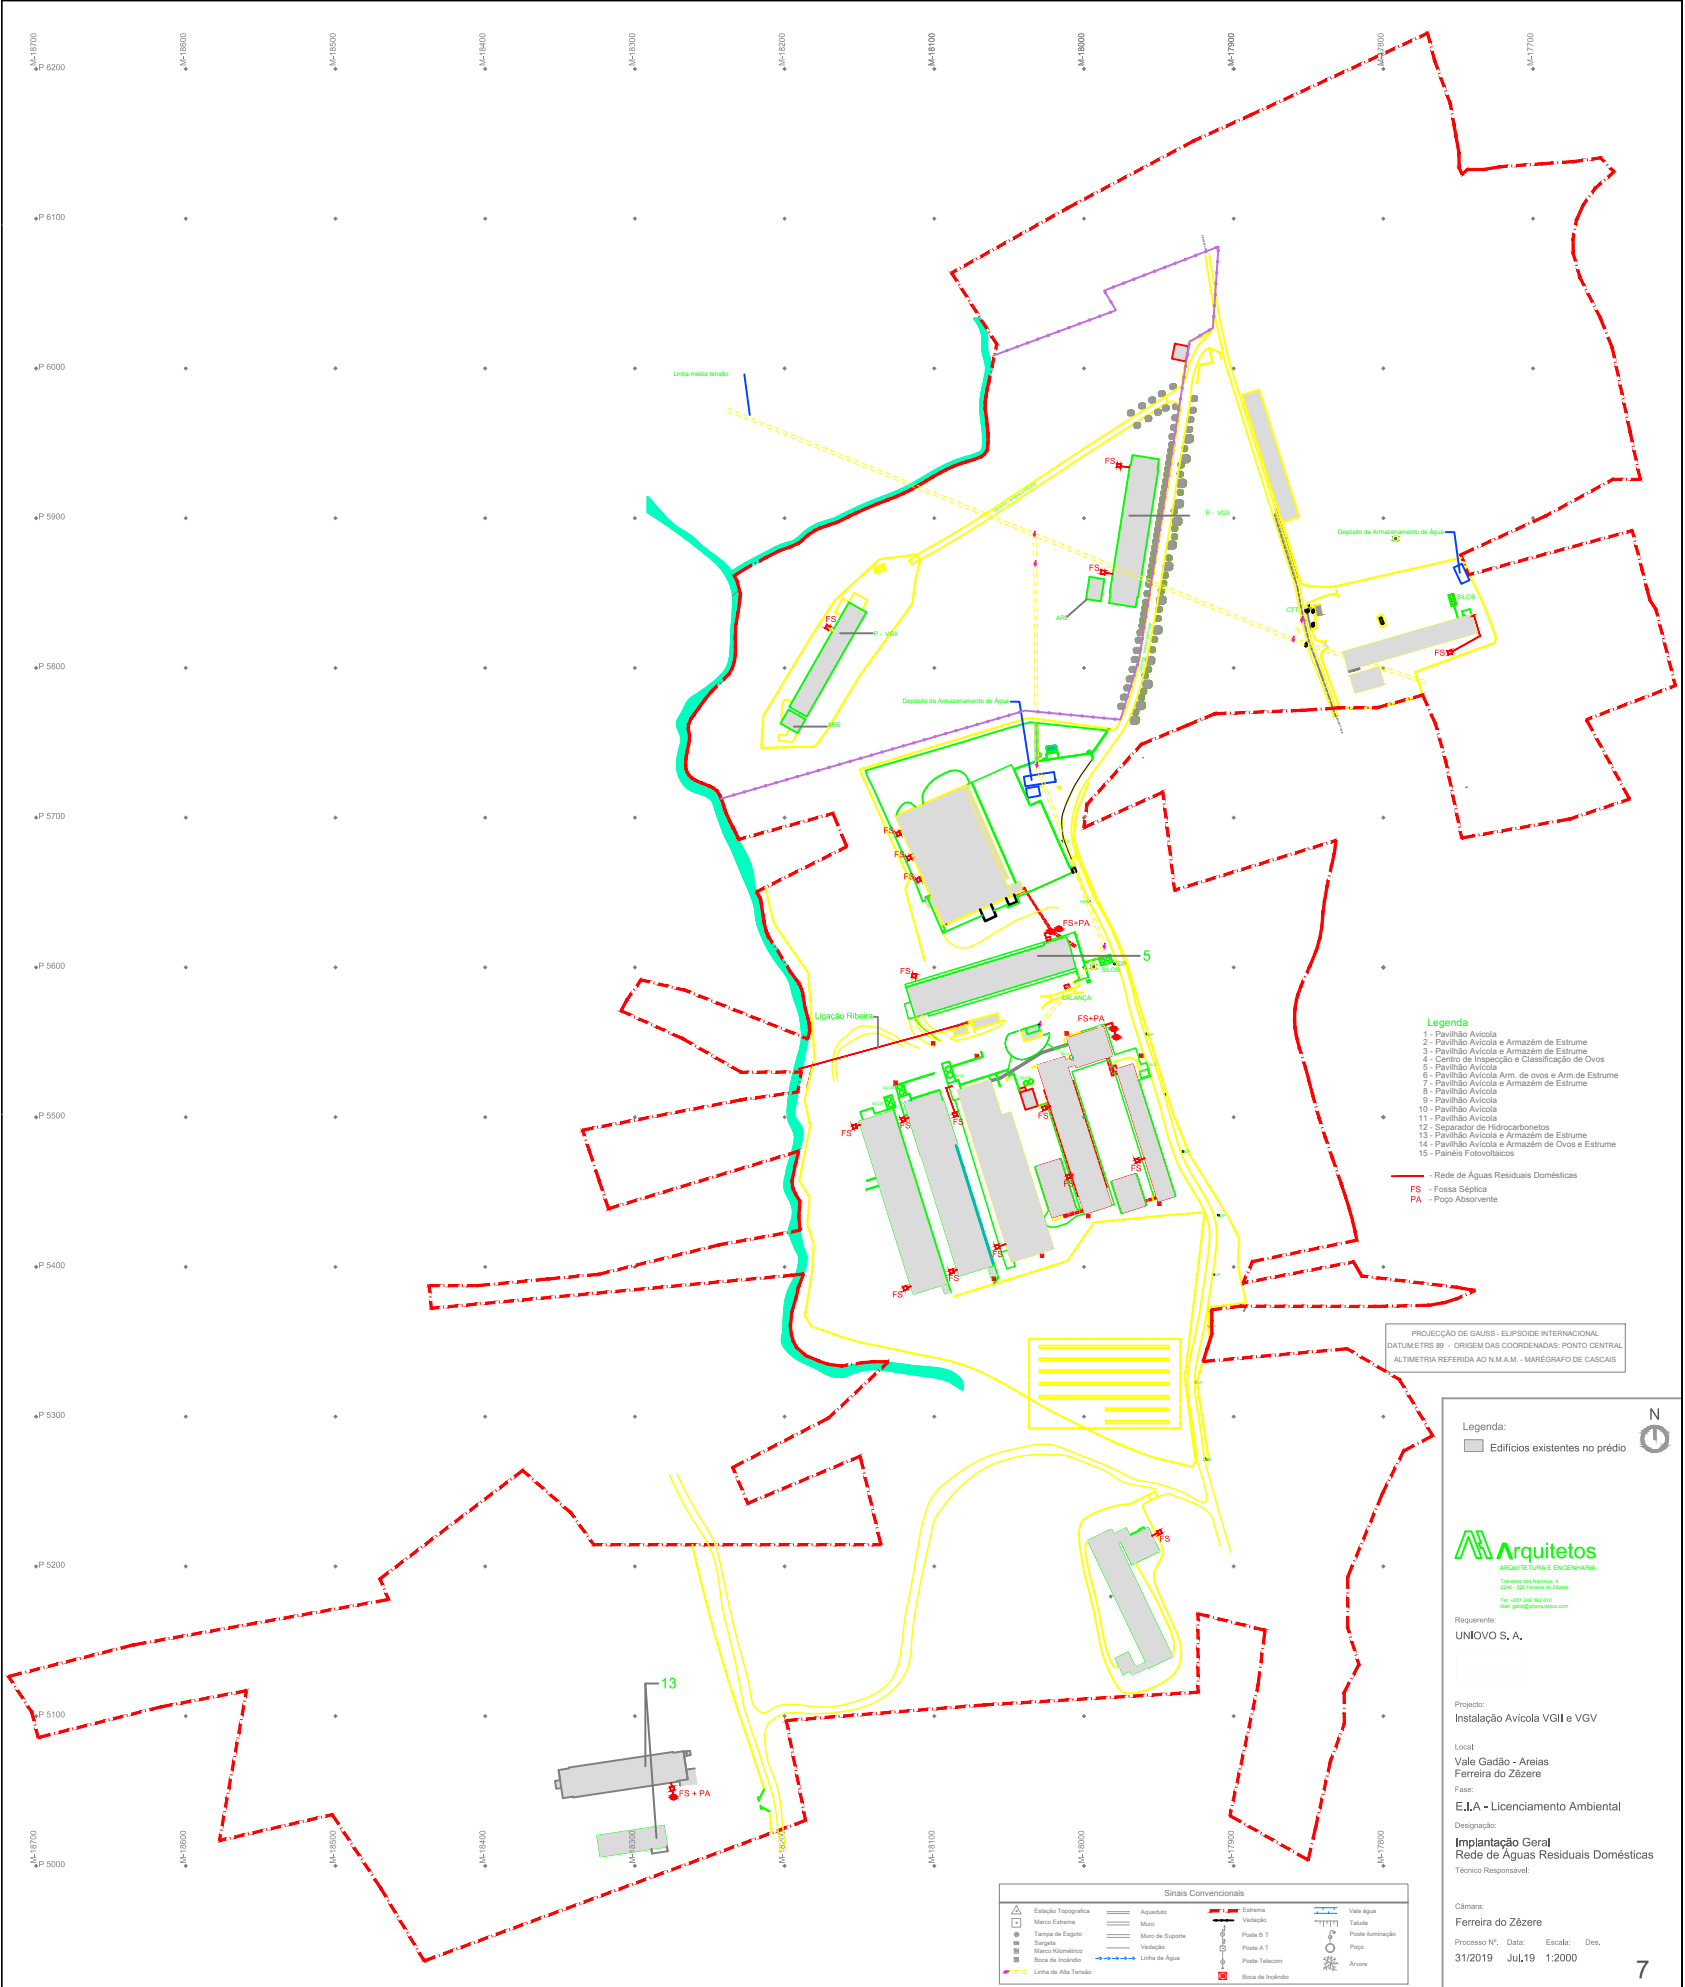

- Legenda**
- 1 - Pavilhão Avícola
 - 2 - Pavilhão Avícola e Armazém de Estume
 - 3 - Pavilhão Avícola e Armazém de Estume
 - 4 - Centro de Inspeção e Classificação de Ovos
 - 5 - Pavilhão Avícola
 - 6 - Pavilhão Avícola Arm. de ovos e Arm. de Estume
 - 7 - Pavilhão Avícola e Armazém de Estume
 - 8 - Pavilhão Avícola
 - 9 - Pavilhão Avícola
 - 10 - Pavilhão Avícola
 - 11 - Pavilhão Avícola
 - 12 - Separador de Hidrocarbonetos
 - 13 - Pavilhão Avícola e Armazém de Estume
 - 14 - Pavilhão Avícola e Armazém de Ovos e Estume
 - 15 - Painéis Fotovoltaicos

- Rede de Águas Residuais Domésticas
FS - Fossa Séptica
PA - Poço Absorvente

PROJEÇÃO DE GALUS - ELIPSOIDE INTERNACIONAL
DATUMETRS 88 - ORIGEM DAS COORDENADAS: PONTO CENTRAL
ALTIMETRIA REFERIDA AO N.M.M. - MAREÓGRAFO DE CASCAIS

Legenda:
Edifícios existentes no prédio

Arquitetos
ARQUITETURA E ENGENHARIA
Travessa dos Remédios, 4
2000-088 Ferreira do Zêzere
Tel: +351 246 902 810
Mail: gpa@arquitetos.com

Requerente:
UNIOVO S. A.

Projecto:
Instalação Avícola VGI e VGV

Local:
Vale Gadão - Areias
Ferreira do Zêzere

Fase:
E.I.A - Licenciamento Ambiental

Designação:
**Implantação Geral
Rede de Águas Residuais Domésticas**
Técnico Responsável:

Clãma:
Ferreira do Zêzere

Processo Nº, Data: Escala: Des.
31/2019 Jul/19 1:2000