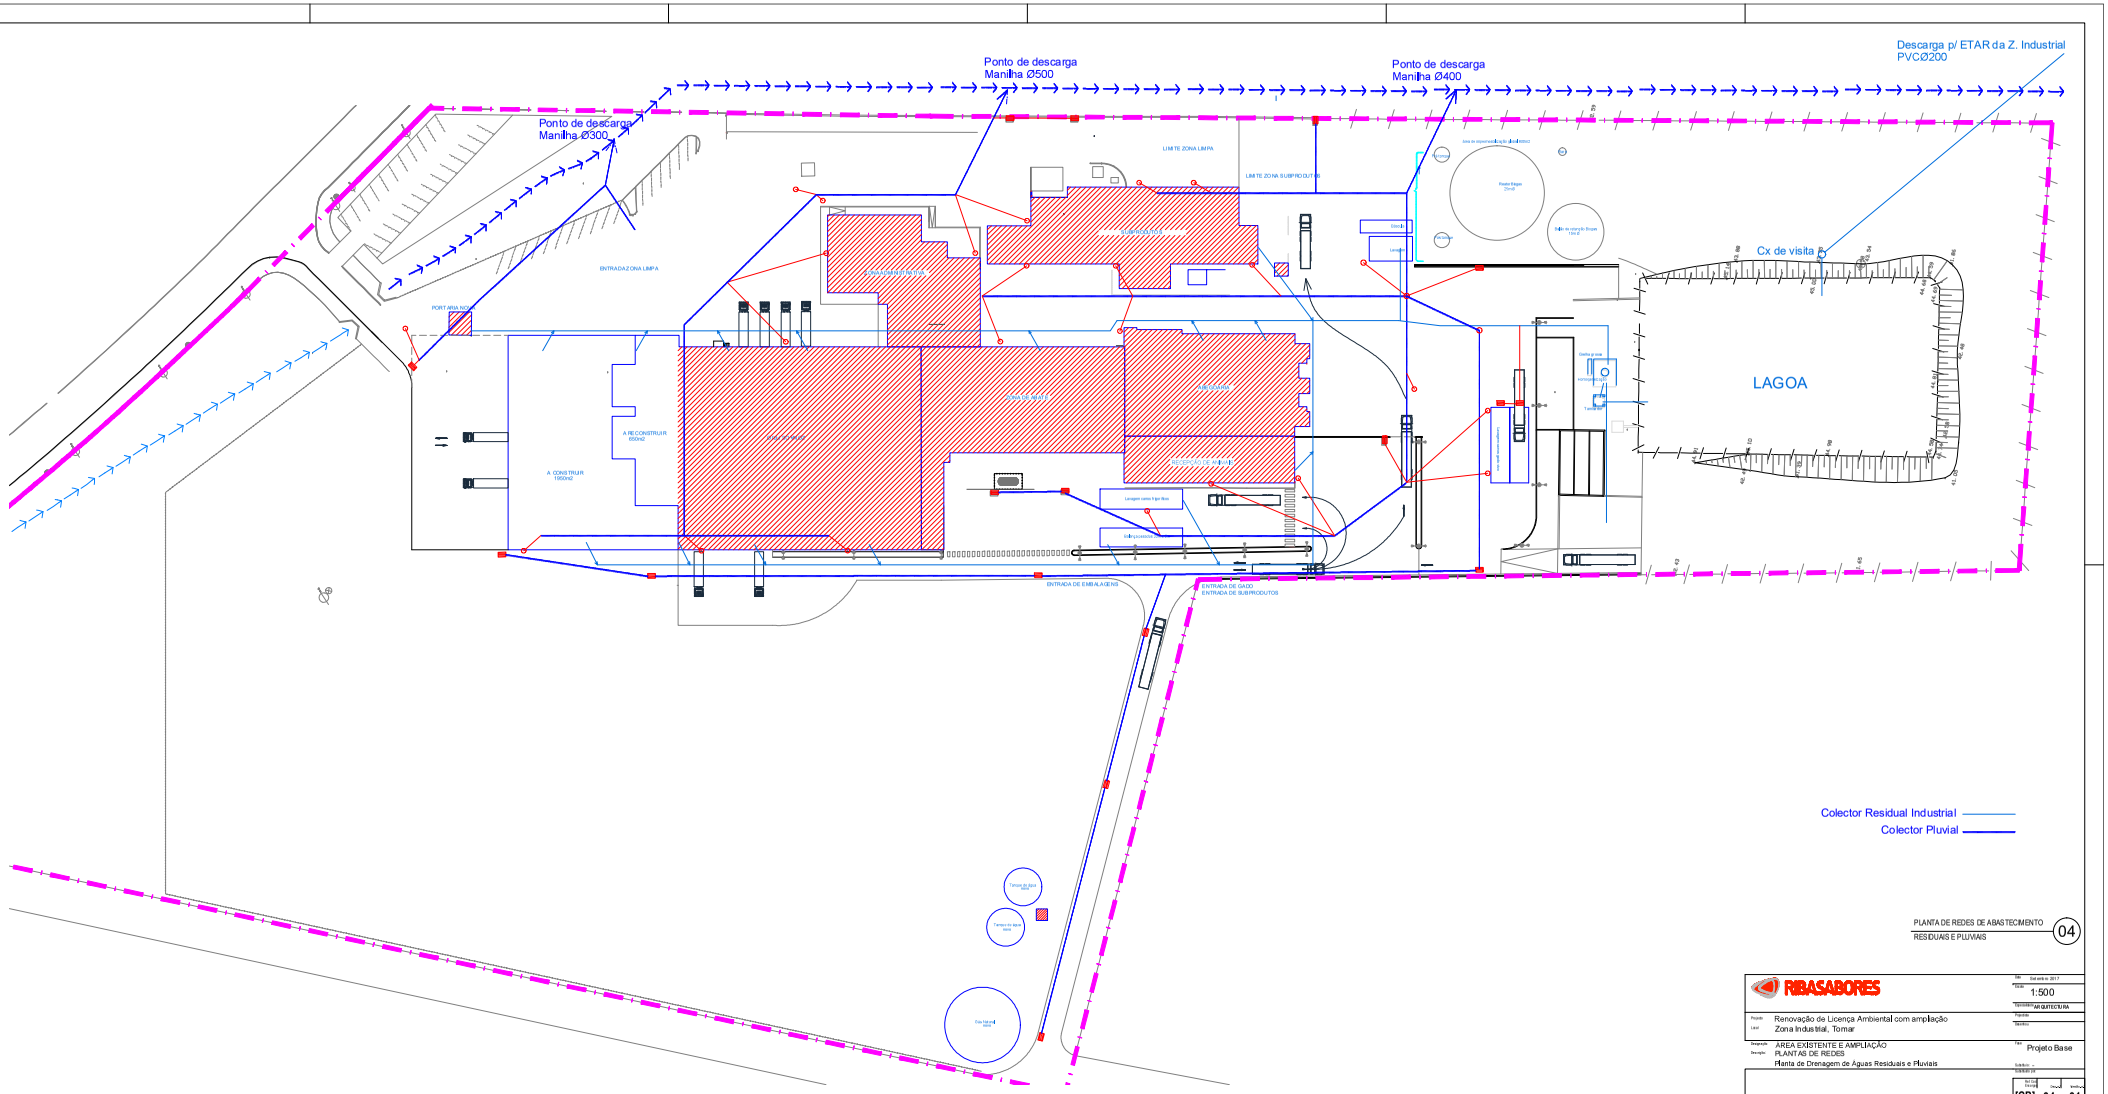


PLANTA DE REDES DE ABASTECIMENTO
RESIDUAIS E PLUVIAIS

04

RIBASABORES

Data: Setembro 2017
Escala: 1:500
Técnico: ARQUITECTURA

Projecto: Renovação de Licença Ambiental com ampliação
Local: Zona Industrial, Tomar

Designação: AREA EXISTENTE E AMPLIAÇÃO
Descrição: PLANTAS DE REDES
Planta de Drenagem de Águas Residuais e Pluviais

Fase: Projeto Base

Substituição:

Nº Total Folhas | Folha nº | Revisão
[CP] 04 .01