


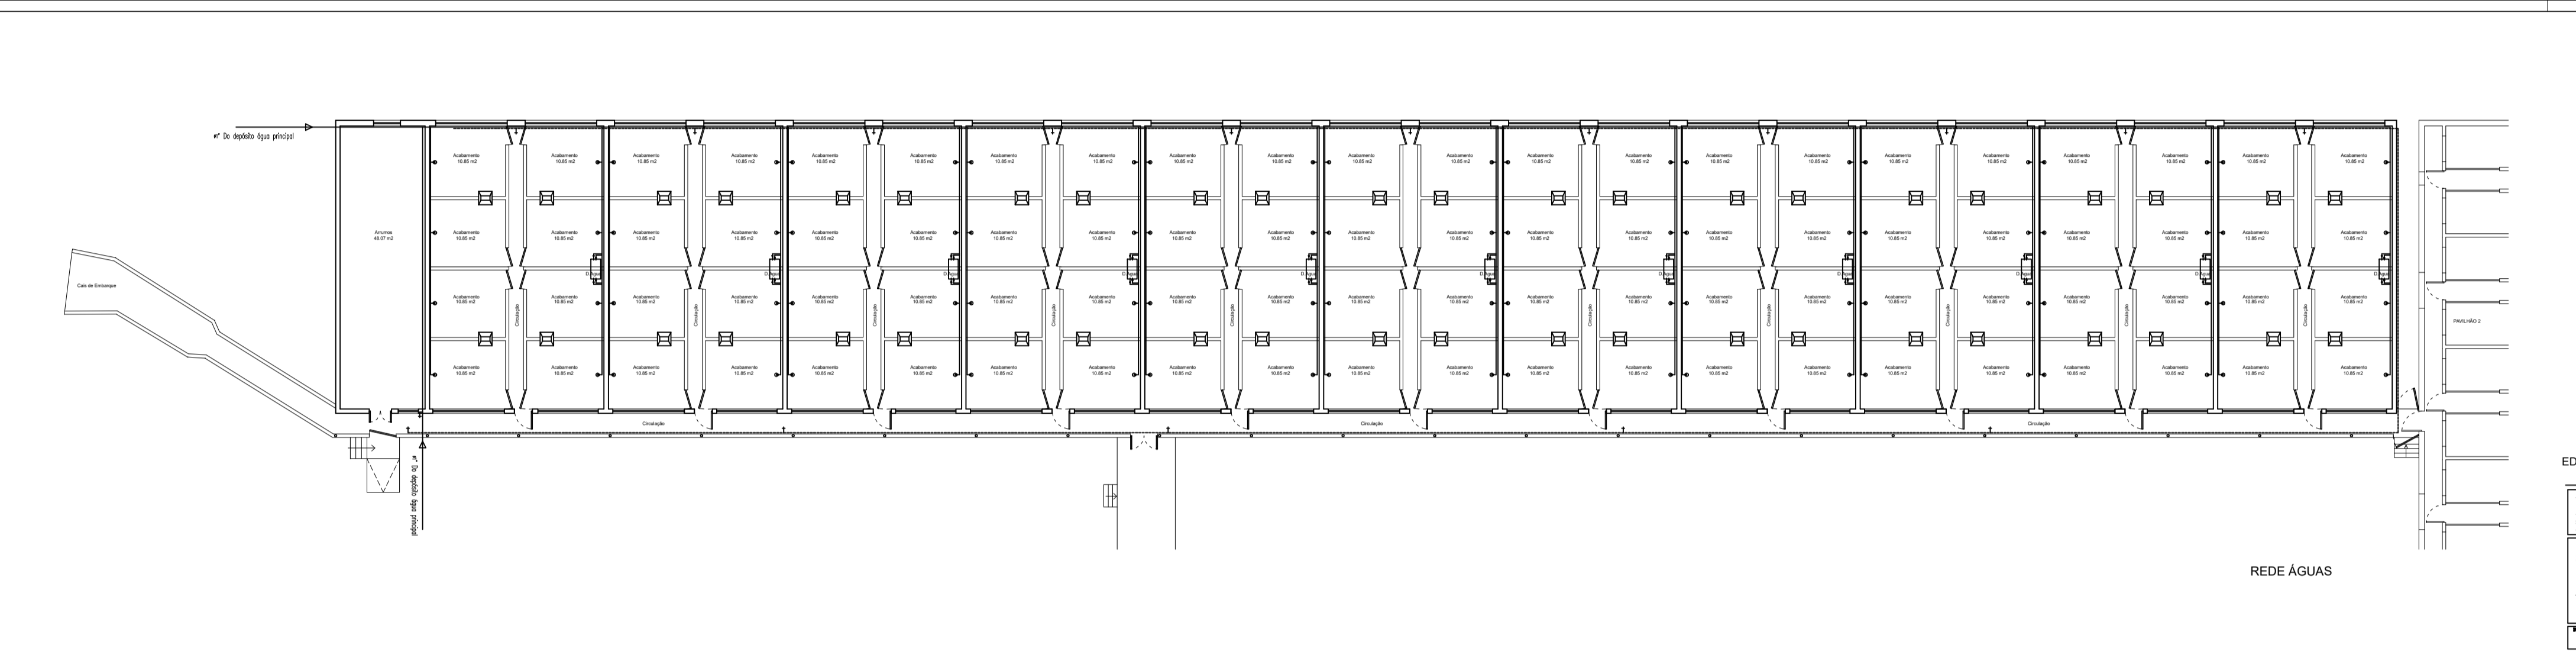

EDIFÍCIO P1 - ACABAMENTO 8

Unidade Produção Regime Intensivo para 700 Porcas em Ciclo Fechado Herdade da Serrana - Castro Verde	Área	11.000,00	11.000,00
	Volume	11.000,00	11.000,00
Sulgranja - Sociedade Agrícola, S.A.	Setor	Set19	
Arquitectura	Projeto		
Planta Apresentação	Escala	1/200	




EDIFÍCIO P1 - ACABAMENTO 9

LEGENDA


- Pó de rede
- Bateria
- A... Tomada Longa
- Duplo tipo para tratamento

Unidade Produção Regime Intensivo para 700 Porcas em Ciclo Fechado Herdade da Serrana - Castro Verde	Área	11.000,00	11.000,00
	Volume	11.000,00	11.000,00
Sulgranja - Sociedade Agrícola, S.A.	Setor	Set19	
Arquitectura	Projeto		
Rede Águas	Escala	1/200	

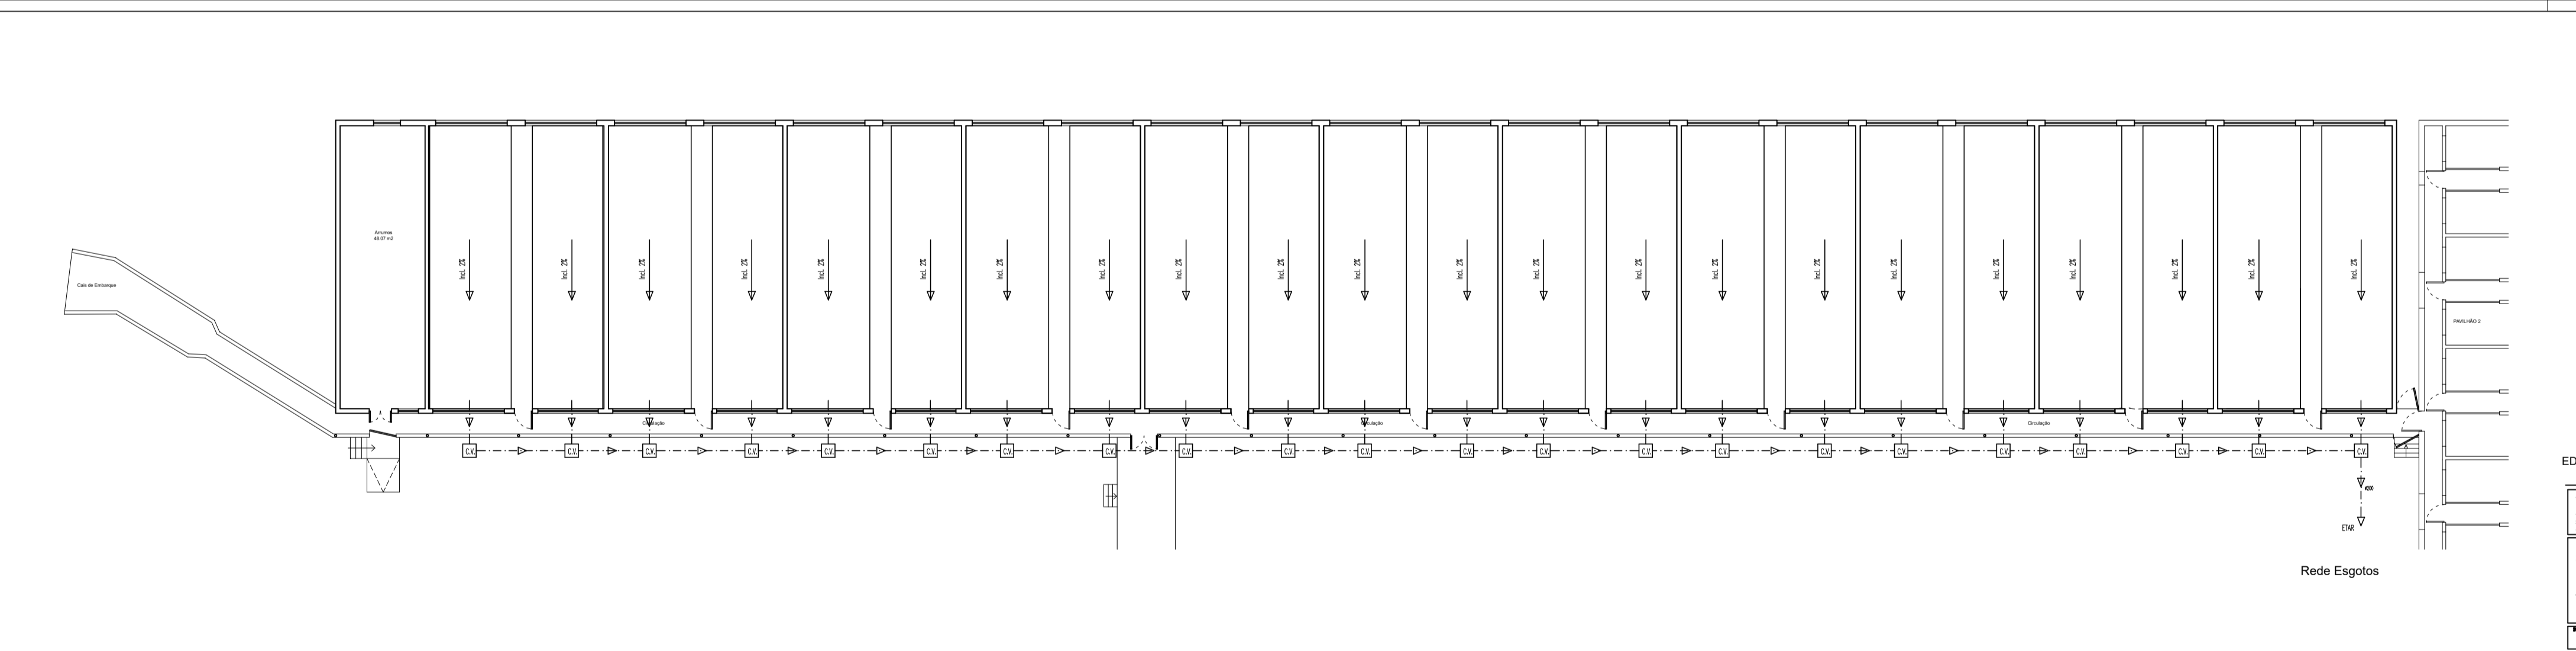

EDIFÍCIO P1 - ACABAMENTO 10

Unidade Produção Regime Intensivo para 700 Porcas em Ciclo Fechado Herdade da Serrana - Castro Verde	Área	11.000,00	11.000,00
	Volume	11.000,00	11.000,00
Sulgranja - Sociedade Agrícola, S.A.	Setor	Set19	
Arquitectura	Projeto		
Rede Esgotos	Escala	1/200	

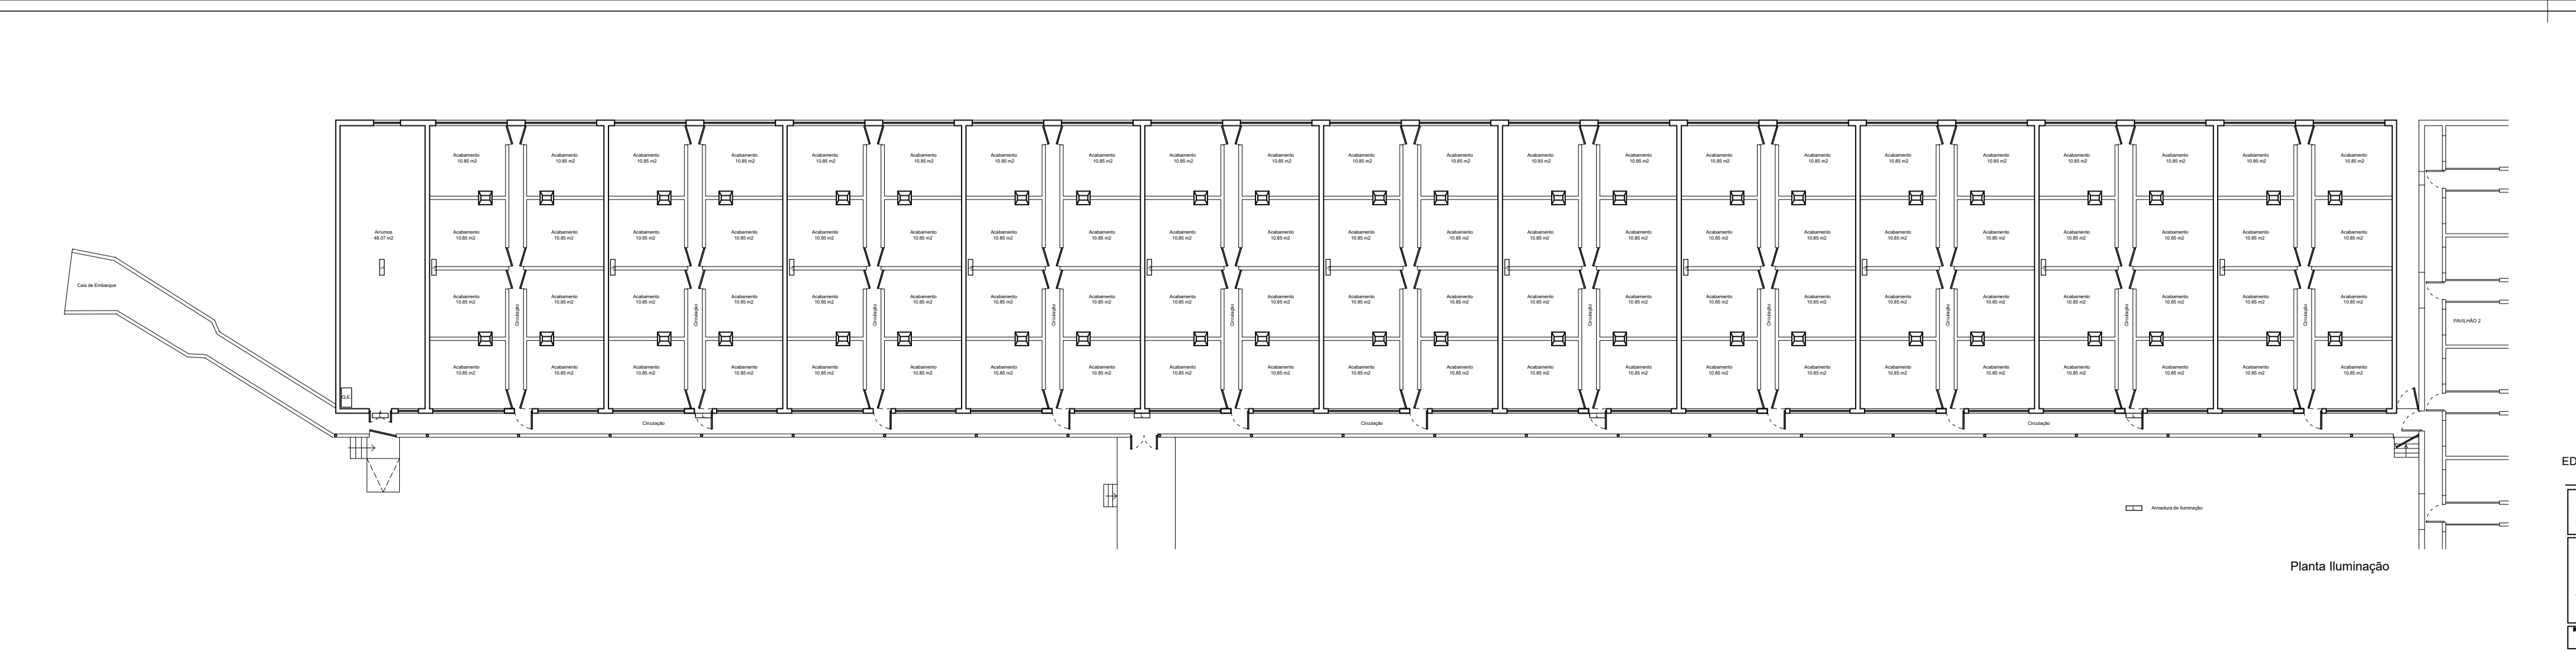

EDIFÍCIO P1 - ACABAMENTO 11

Unidade Produção Regime Intensivo para 700 Porcas em Ciclo Fechado Herdade da Serrana - Castro Verde	Área	11.000,00	11.000,00
	Volume	11.000,00	11.000,00
Sulgranja - Sociedade Agrícola, S.A.	Setor	Set19	
Arquitectura	Projeto		
Planta Iluminação	Escala	1/200	