


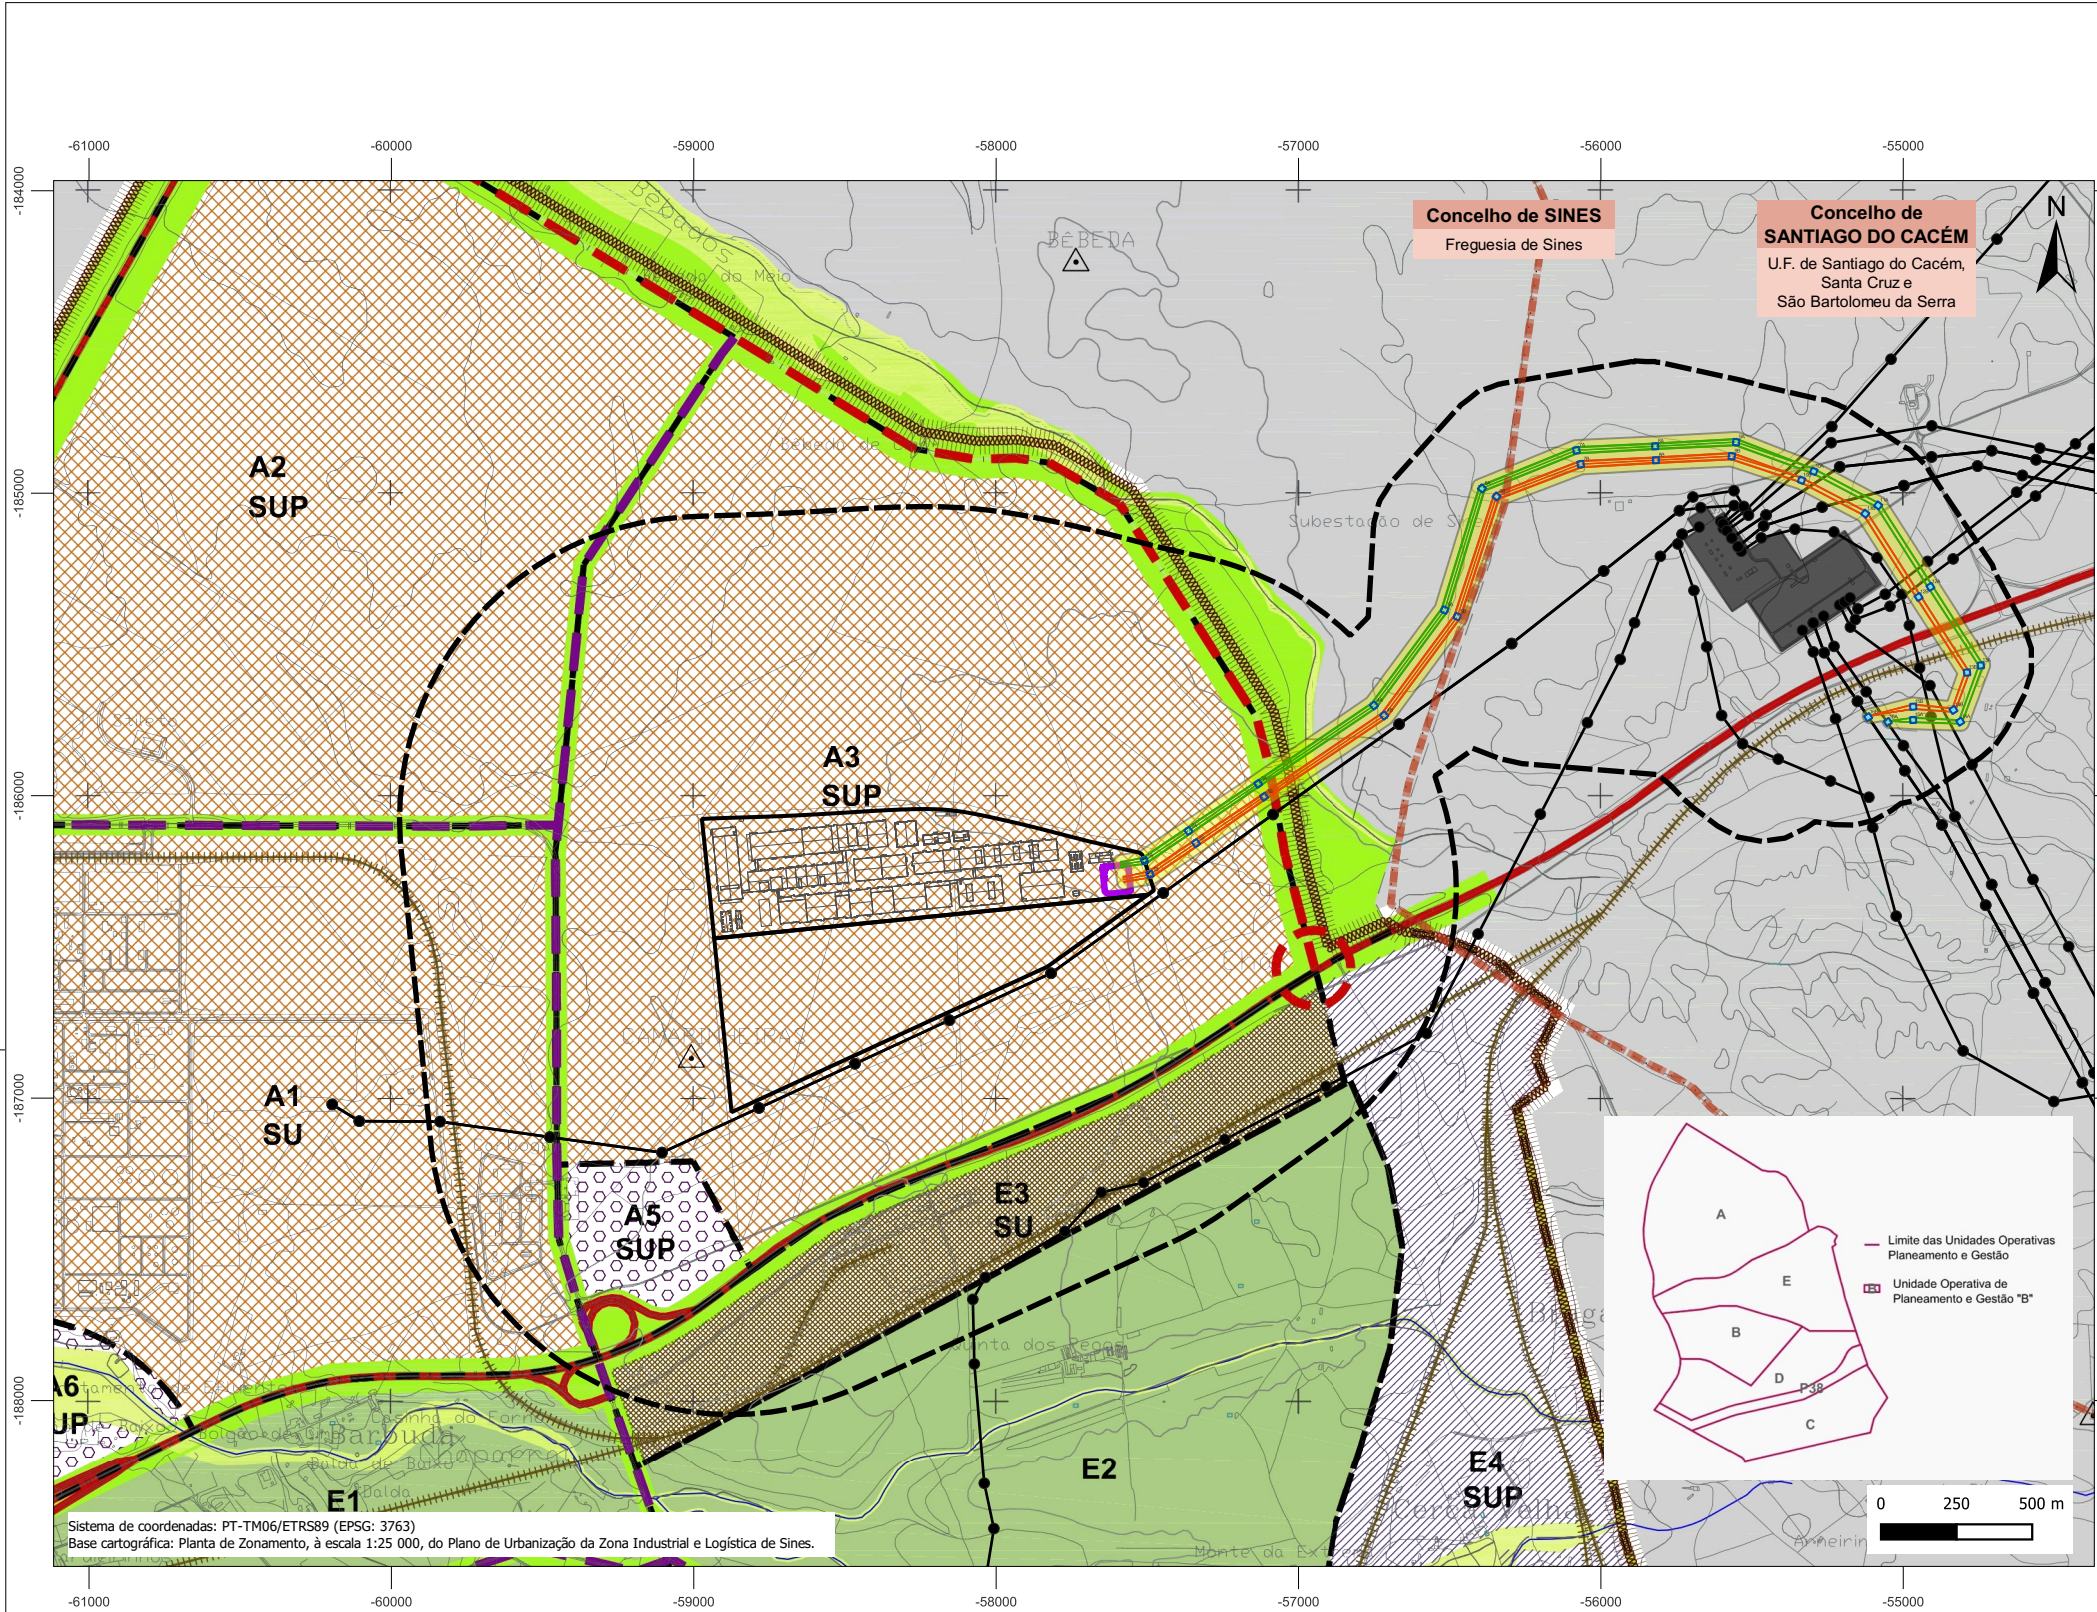

Sistema de coordenadas: PT-TM06/ETRS89 (EPSG: 3763)
Base cartográfica: Planta de Zonamento, à escala 1:25 000, do Plano de Urbanização da Zona Industrial e Logística de Sines.

LEGENDA GERAL

Divisão Administrativa

Limites de Concelho / Freguesia

New Sines GIGA Factory

- Área de Estudo (1 km)
- Área de Implantação
- Subestação
- Componentes de projeto

Faixa de proteção linha elétrica A e B MAT (45m a cada; inclui também a FGC)

- Linha elétrica A MAT 400 kV
- Linha elétrica B MAT 400 kV
- Bases de apoio e respetiva área temporária de trabalho para a sua implantação

Elementos da RNT de Eletricidade (REN, S.A.)

- Apoios da linha elétrica
- Linha elétrica MAT 150 e 400 kV
- Subestação de Sines

LEGENDA DA PLANTA DE ZONAMENTO DO PLANO DE URBANIZAÇÃO DA ZONA INDUSTRIAL E LOGÍSTICA DE SINES

FONTE: Planta de Zonamento - Esc. 1:25 000 do Plano de Urbanização da Zona Industrial e Logística de Sines

Limites do Plano

- Limites das Unidades de Execução
- Linhas de Água
- Unidade de Execução "D1"

Categorias de Uso do Solo

- Solo Urbanizado (SU)
- Industrial e de Produção Energética
- Indústria de Pequena e Média Dimensão

Solo de Urbanização Programada (SUP)

- Industrial e de Produção Energética
- Interface de Transportes Terrestres e de Serviços de apoio e complementares à ZILS
- Logística
- Industrial, de Produção Energética e Comunicações
- Infra-estruturas de apoio à ZILS

ESTRUTURA ECOLÓGICA

- Estrutura Ecológica Primária
- Estrutura Ecológica Secundária
- Estrutura Ecológica Terciária

Rede Viária

- Existente
- Proposta
- Rede Ferroviária
- Vias Principais
- Vias Distribuidoras
- Vias Locais
- Nós Previstos

Enquadramento

- Área Central
- Área de Actividade Portuária
- Áreas de Enquadramento do Plano

Rev.	Data	Descrição das alterações	Aprov.

Consultores de Engenharia e Ambiente, S.A.

Cliente

CALB

Projeto

NEW SINES GIGA FACTORY

Fase

ESTUDO DE IMPACTE AMBIENTAL
Projeto de Execução

Designação

EXTRATO DO PLANO DE URBANIZAÇÃO DA ZONA INDUSTRIAL E LOGÍSTICA DE SINES - PLANTA DE ZONAMENTO

Escala:	1:25 000	Projeto:	Luis Dinis
Data:	Agosto 2023	Desenhou:	Paulo Marques
Processo:	T2022-519-02	Verificou:	Madalena Briz
Ficheiro:	T2022-0519-02-DD-EIA-GN-005.2-SHP-00	Aprovou:	Margarida Abrantes

Desenho N.º

5.2

Revisão

00

Este desenho é propriedade consórcio QUADRANTE - COBA, não podendo ser utilizado ou reproduzido no todo ou em parte, ou comunicado a terceiros, sem a sua expressa autorização. Este desenho só é válido para construção depois de devidamente assinado.