


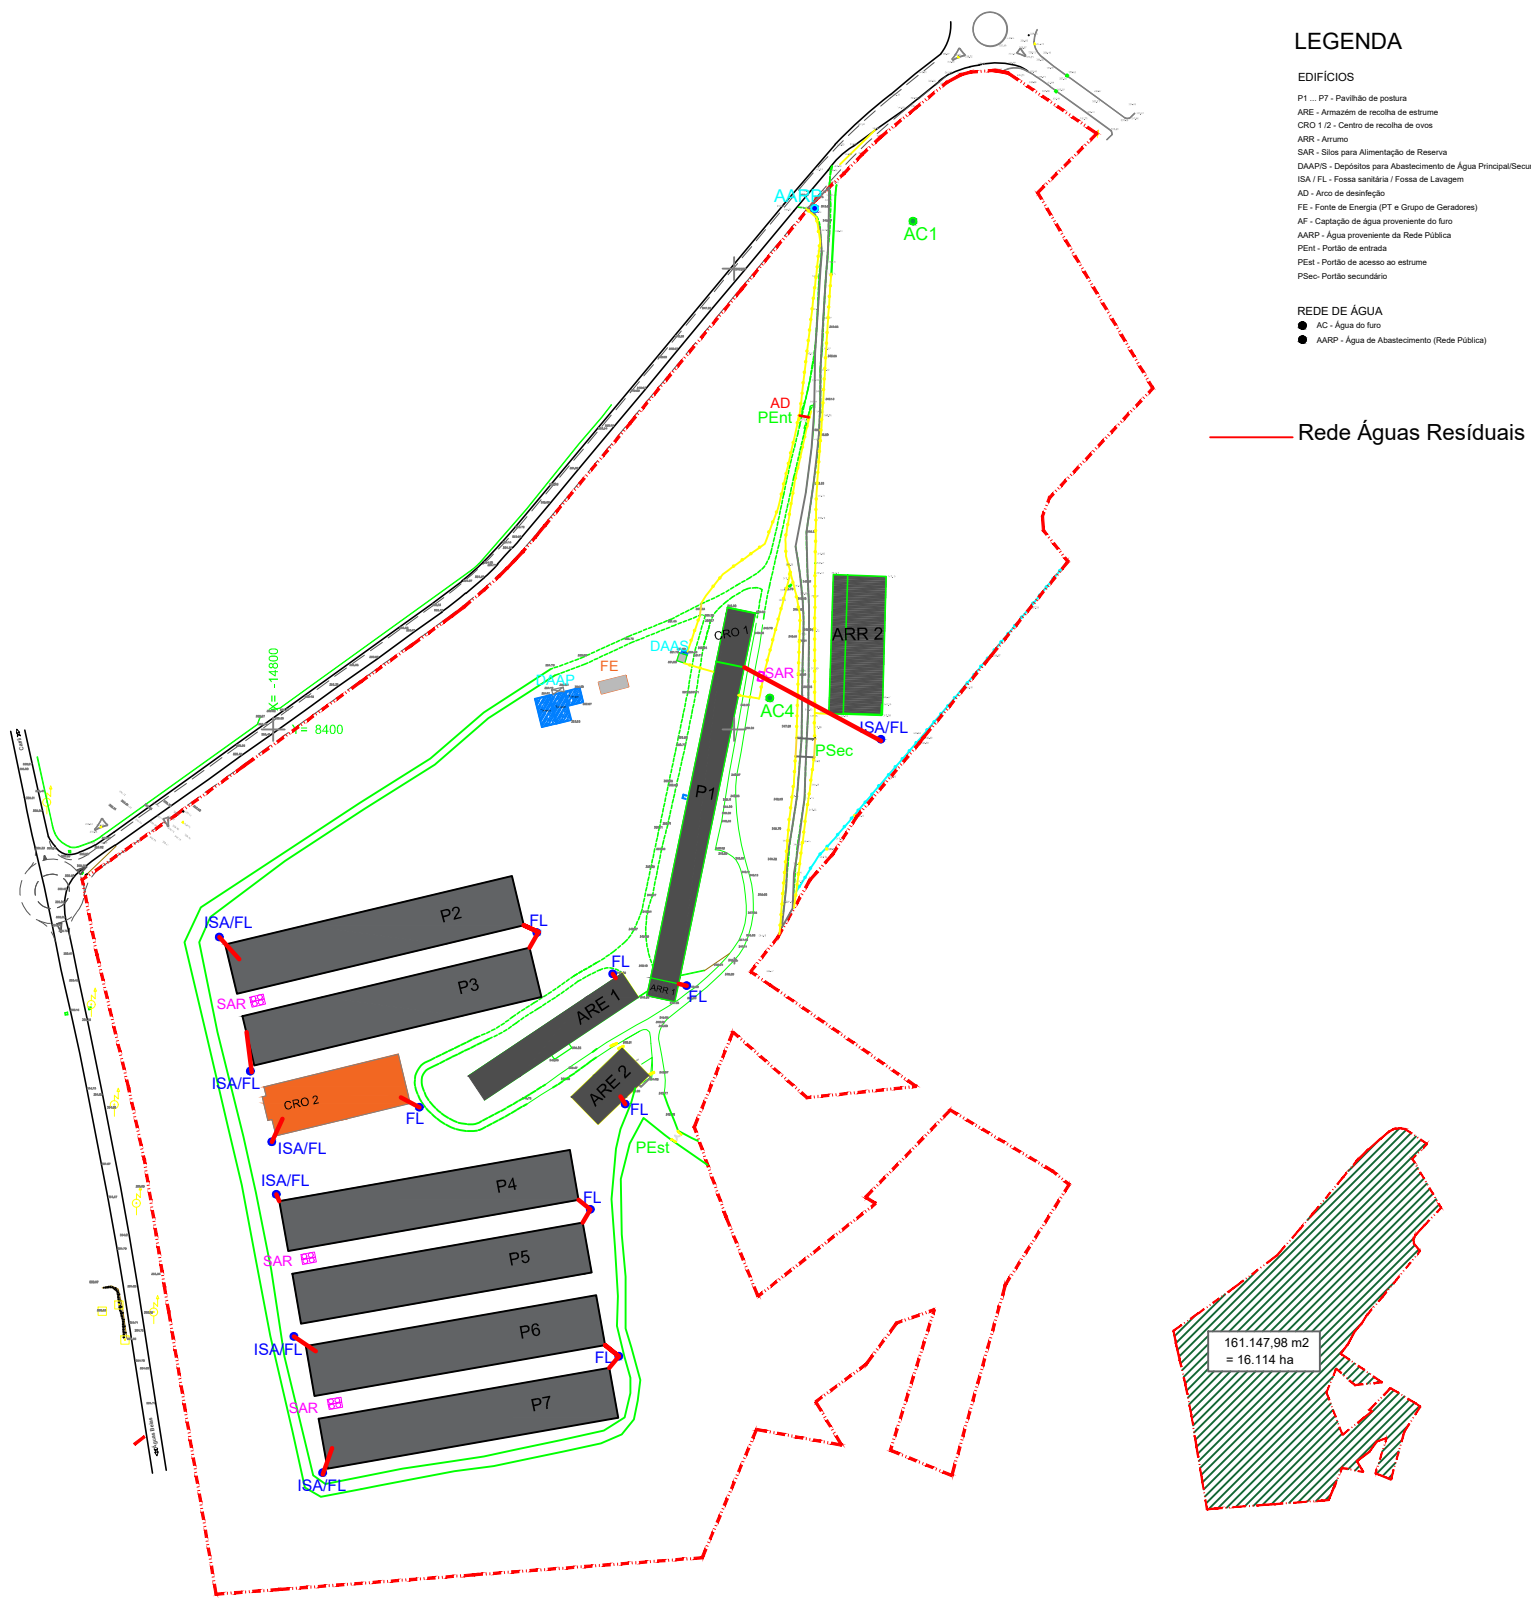

LEGENDA

- EDIFÍCIOS
- P1 ... P7 - Pavilhão de pastura
 - ARE - Armazém de recolha de estrume
 - CRO 1/2 - Centro de recolha de ovos
 - ARR - Arrumo
 - SAR - Silos para Alimentação de Reserva
 - DAMPIS - Depósitos para Abastecimento de Água Principal/Secundário
 - ISA/FL - Fossa sanitária / Fossa de Lavagem
 - AD - Arco de desinfecção
 - FE - Fonte de Energia (PT e Grupo de Geradores)
 - AF - Captação de água proveniente do furo
 - AARP - Água proveniente da Rede Pública
 - PEEnt - Portão de entrada
 - PEst - Portão de acesso ao estrume
 - PSec - Portão secundário

- REDE DE ÁGUA
- AC - Água do furo
 - AARP - Água de Abastecimento (Rede Pública)

Rede Águas Residuais

P2

P3

161.147,98 m2
= 16.114 ha

Resumo

ZEZIROVO - Produção Agrícola e
Avícola do Zézeiro S.A.
Rua da Aviação de Cima, nº1067
2240-550 São Marcos
Freguesia do Zézeiro

Projeção

LICENCIAMENTO

Projeto

Exploração - Núcleo Avícola

Relvas - Nossa Senhora do Pranto
Freguesia do Zézeiro

Desenho

Planta Águas Residuais

Técnico Responsável

Departamento de projecto interno

Data

Abil 2019

Escala

1:100

Desenho nº

01