


DESENHO FINAL DO CLIENTE

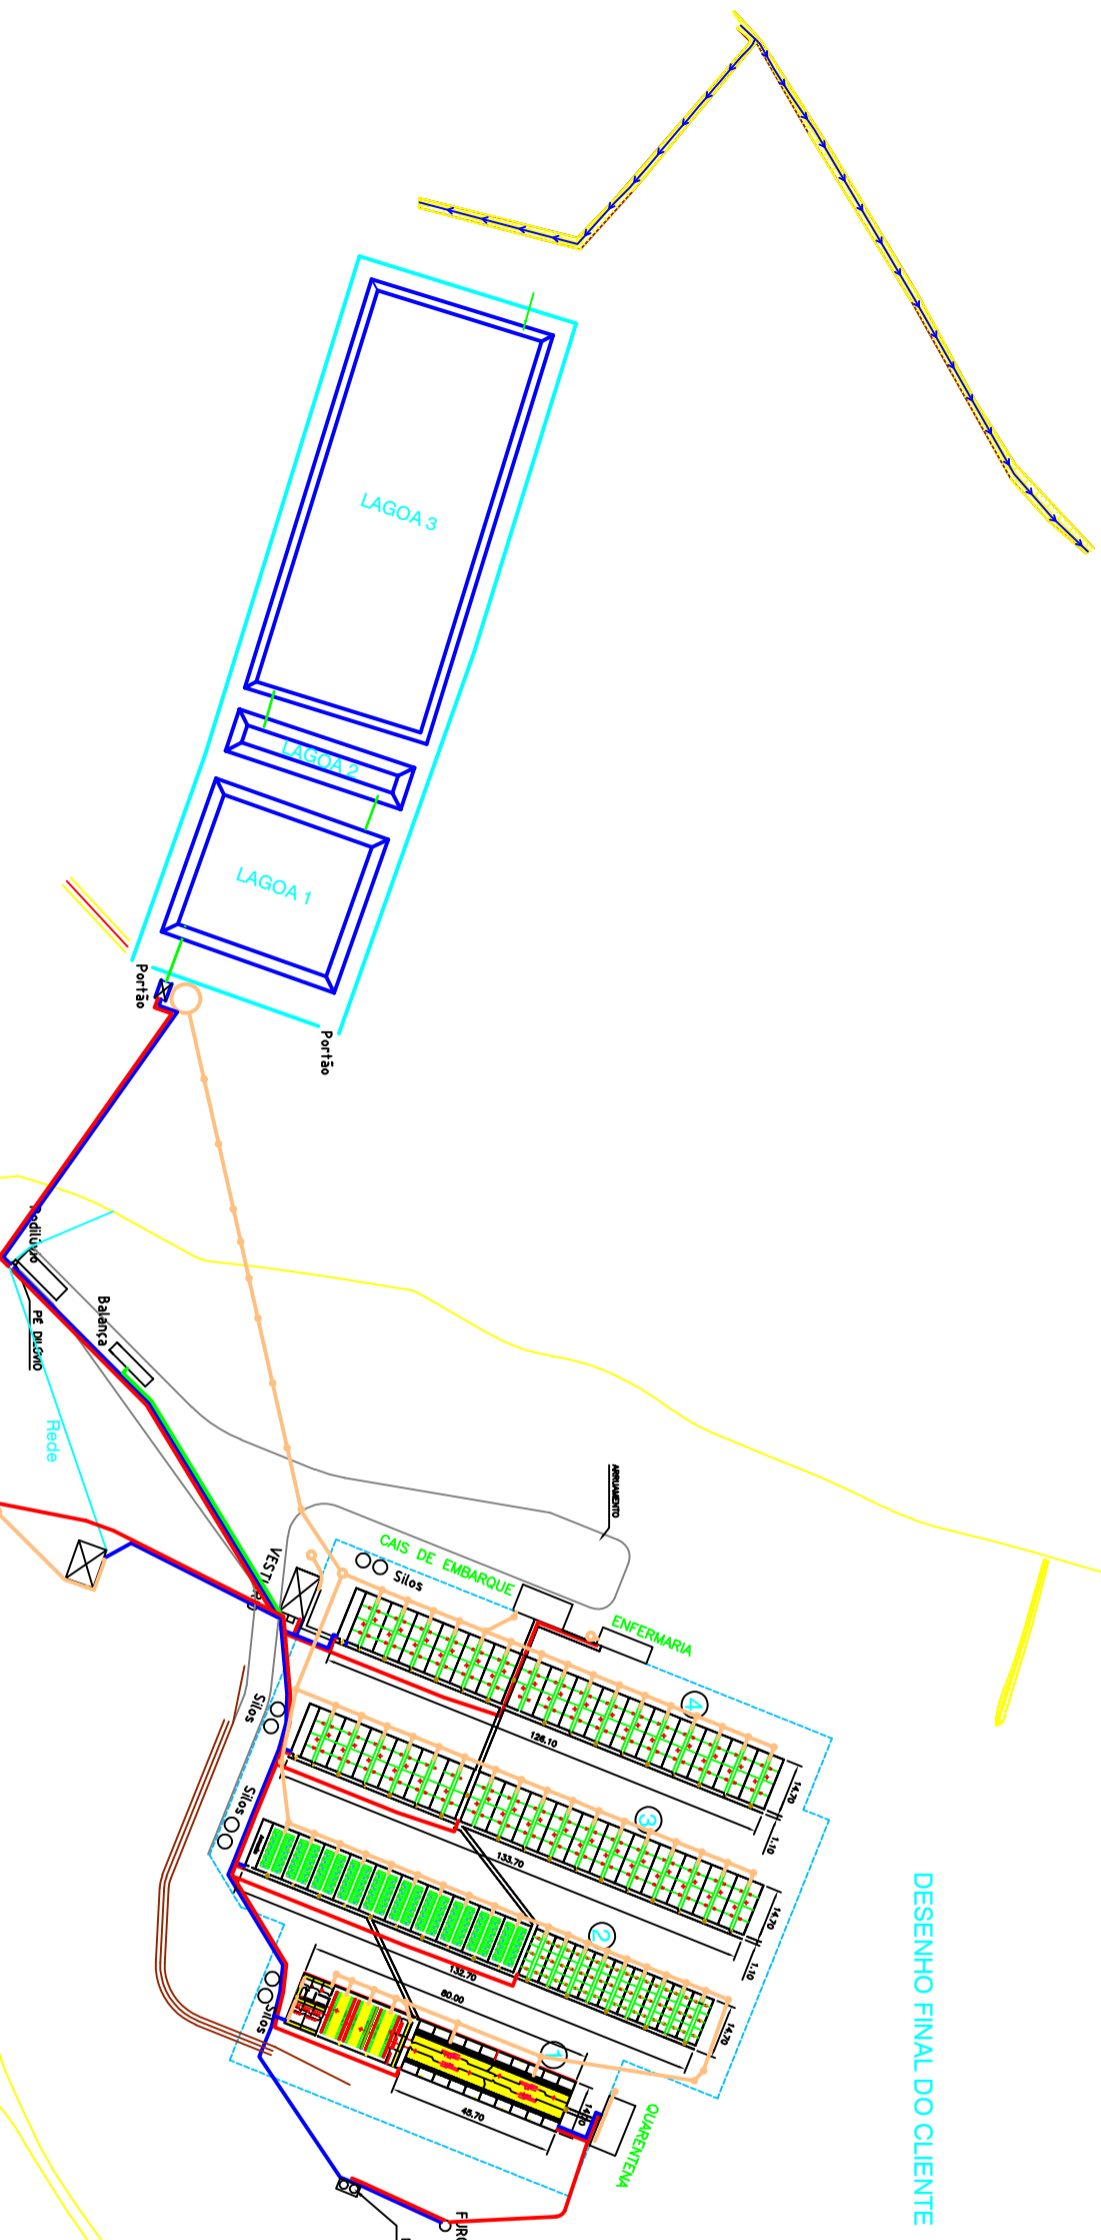

- 1 - PAVILHÃO GESTAÇÃO E PORÇAS EM GRUPO
- 2 - PAVILHÃO MATERINIDADES E BATERIAS
- 3 - PAVILHÃO ENGORDA 17 SALAS
- 4 - PAVILHÃO ENGORDA 16 SALAS

--- ESGOTO  
 --- REDE ÁGUAS EXTERIOR  
 --- REDE ELÉCTRICA EXTERIOR  
 --- CABO PARA SENSOR DE BALANÇA  
 Nota: Todas os Cabos e Tubos estão coberto ao longo das Valas por uma FITA e por um REDE vermelha

QUANT.	NOME	PCS / Nº	MATERIAL BRUTO	ESPECIFICAÇÃO
<b>IMPLANTAÇÃO PAVILHÕES</b> <b>REDE ÁGUAS - ELECTRICIDADE - ESGOTOS</b>				
Projecto	10/01/23	OSVALBERTA	Proteção	
Verificou			Escala	1/2000
Aprovou			Fol. nº	1
			Fol. nº	1
Substituído por			Ficheteo	
O Requerente				
PHOMOREC				
<b>Equiporeve, Lda.</b> Consultores de Engenharia N.º 1500000000 - PORTUGAL				
Arquivo				Nº de Desenho
				327
				Índice