


Planta Técnica

EDIFÍCIO P4-B - Recrias

136

Unidade Produção Regime Intensivo para 700 Porcas em Círculo Fechado Herdade da Serrana - Castro Verde	1/100	Set19
Suigranja - Sociedade Agricola, S.A.	Set19	
Arquitectura		
Planta Técnica		
	1/100	

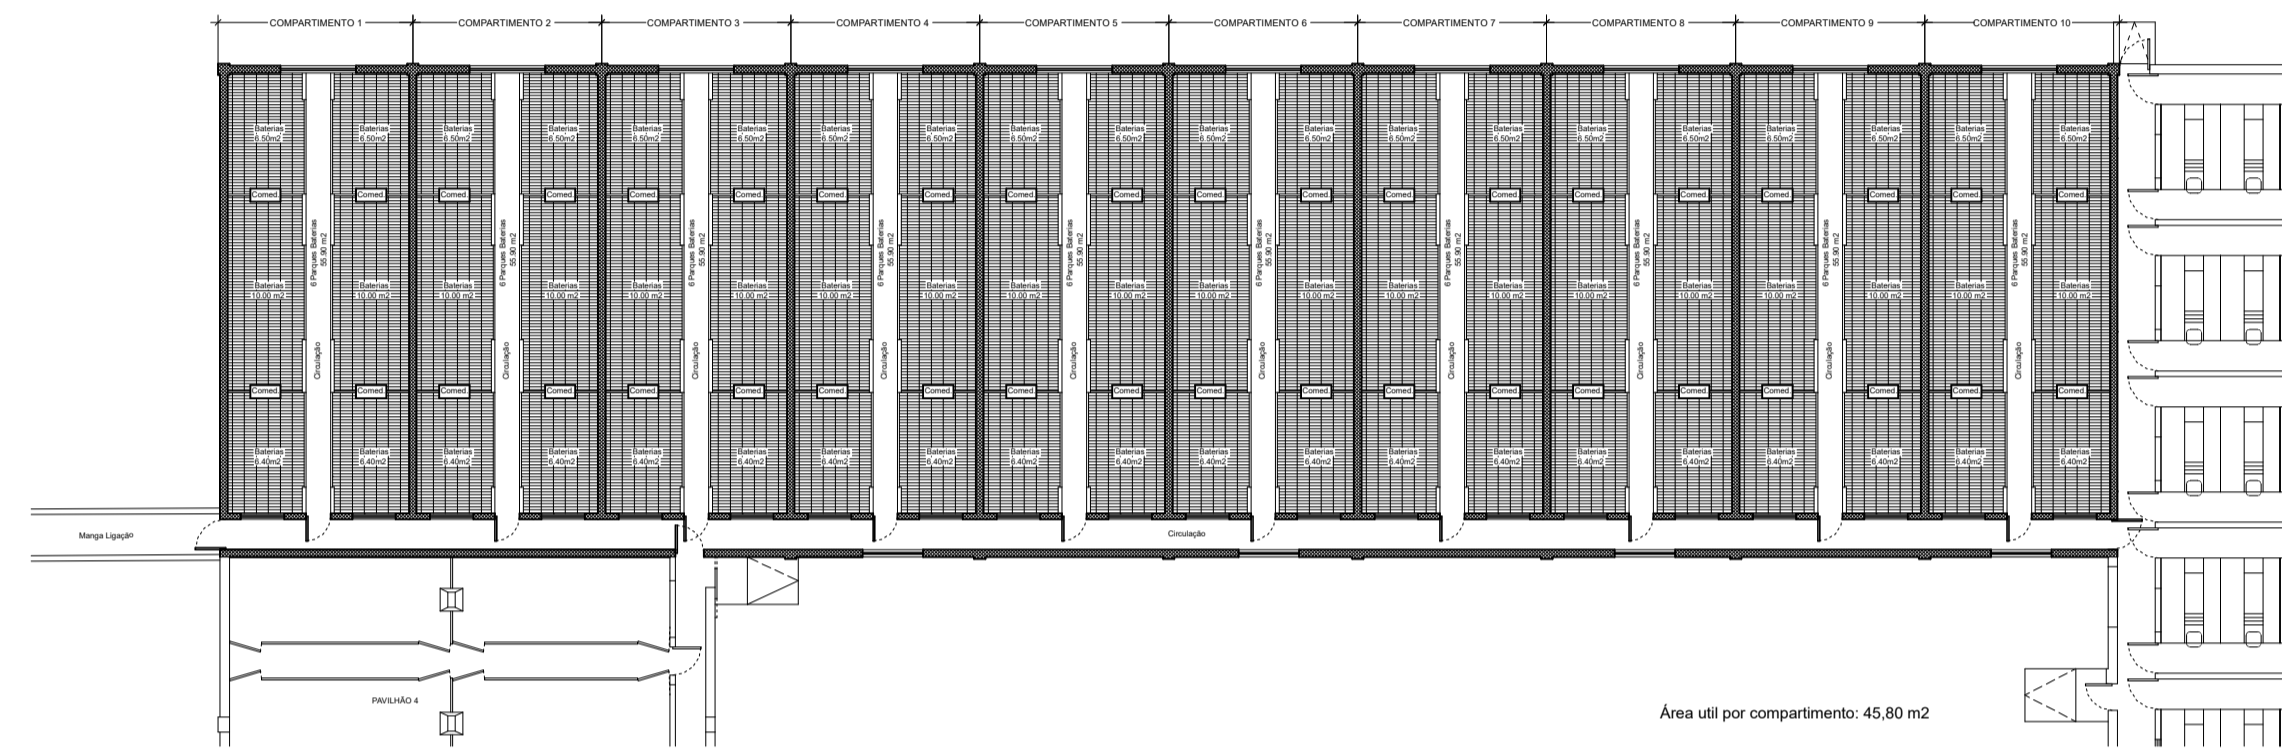


Planta Apresentação

EDIFÍCIO P4-B - Recrias

137

Unidade Produção Regime Intensivo para 700 Porcas em Círculo Fechado Herdade da Serrana - Castro Verde	1/100	Set19
Suigranja - Sociedade Agricola, S.A.	Set19	
Arquitectura		
Planta Apresentação		
	1/100	

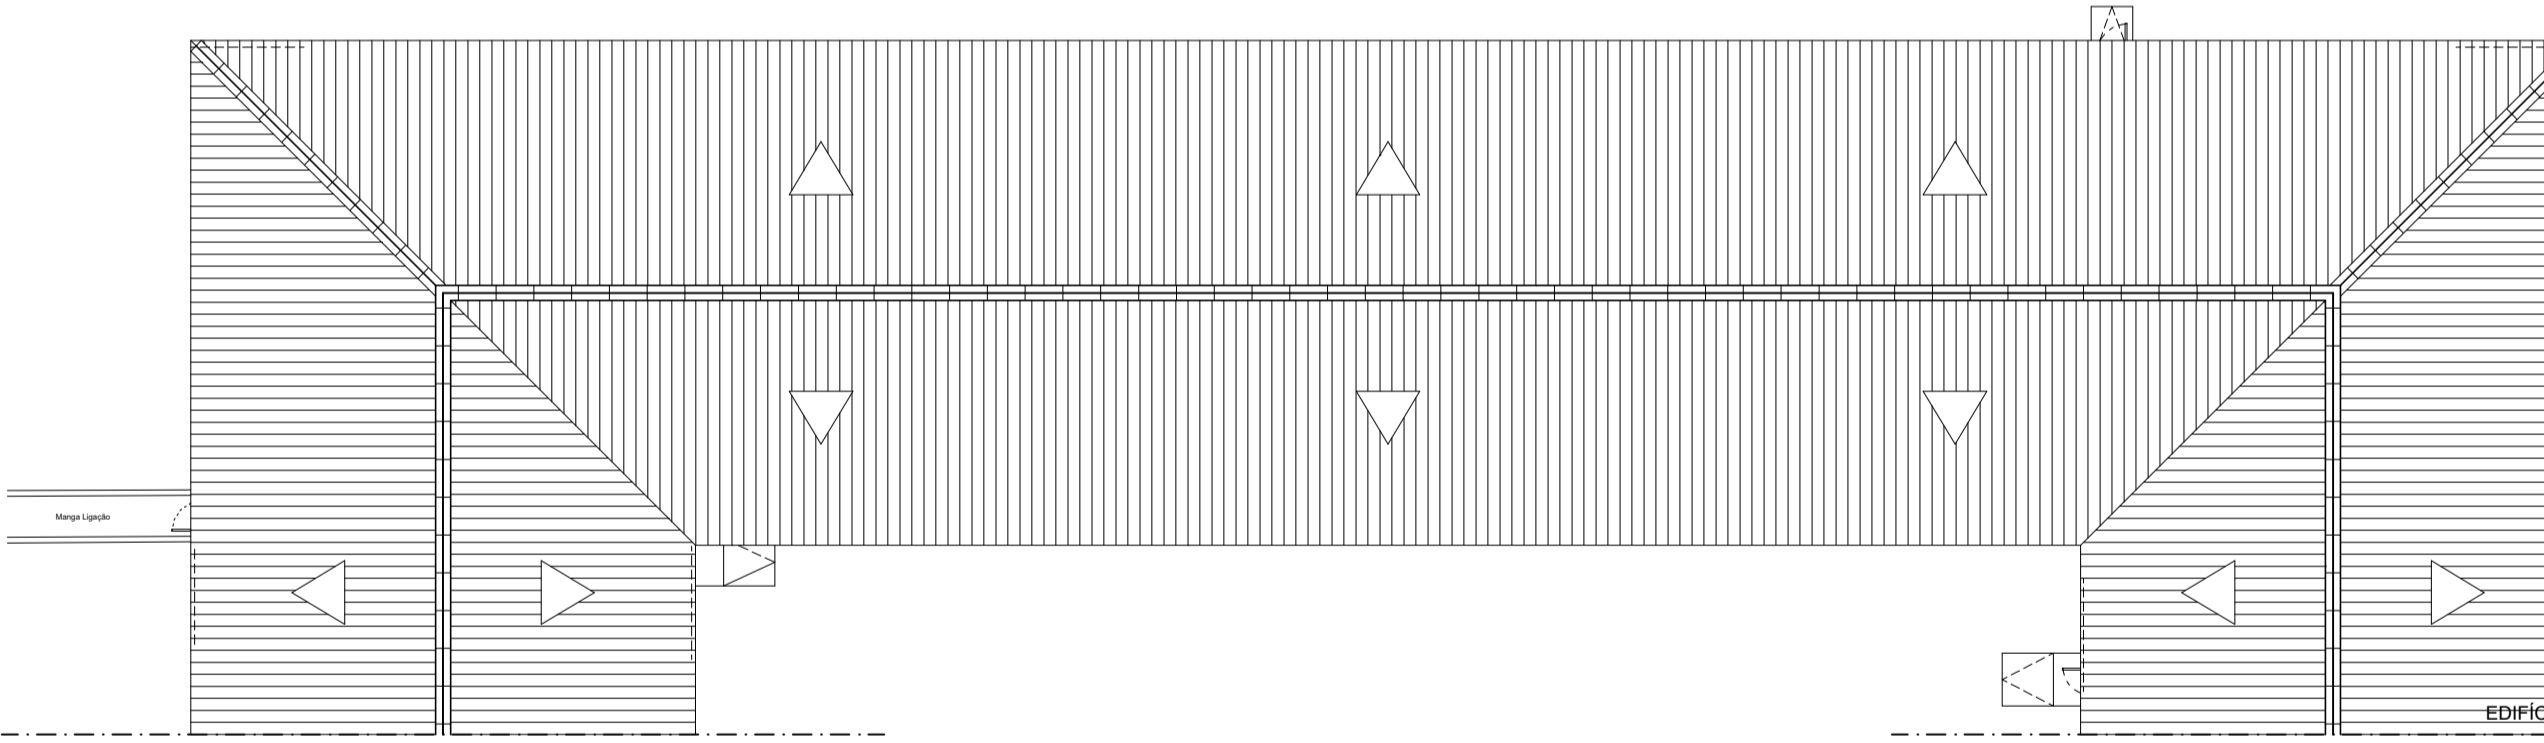


4b Planta de Cobertura


EDIFÍCIO P4-B - Recrias

138

Unidade Produção Regime Intensivo para 700 Porcas em Círculo Fechado Herdade da Serrana - Castro Verde	1/100	Set19
Suigranja - Sociedade Agricola, S.A.	Set19	
Arquitectura		
Planta Cobertura		
	1/100	

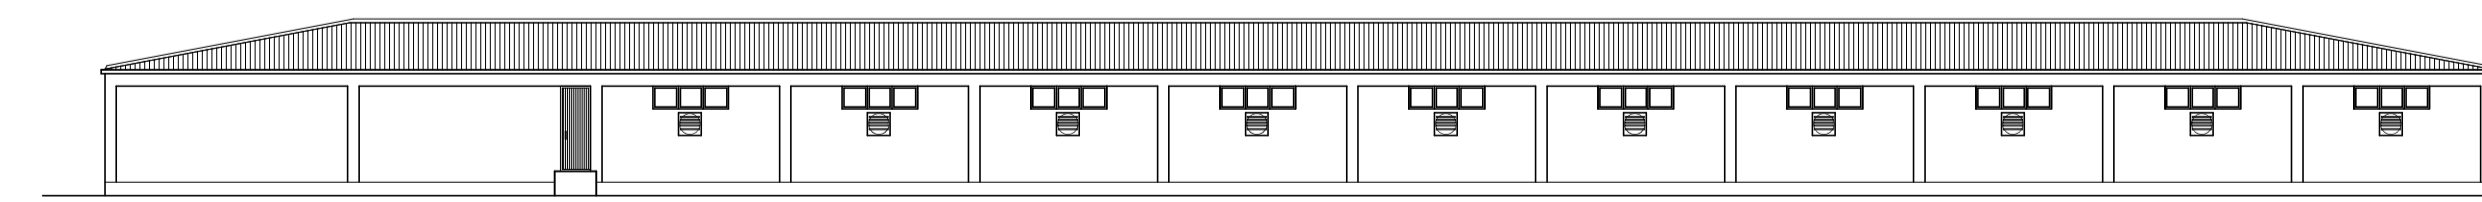

4b noroeste

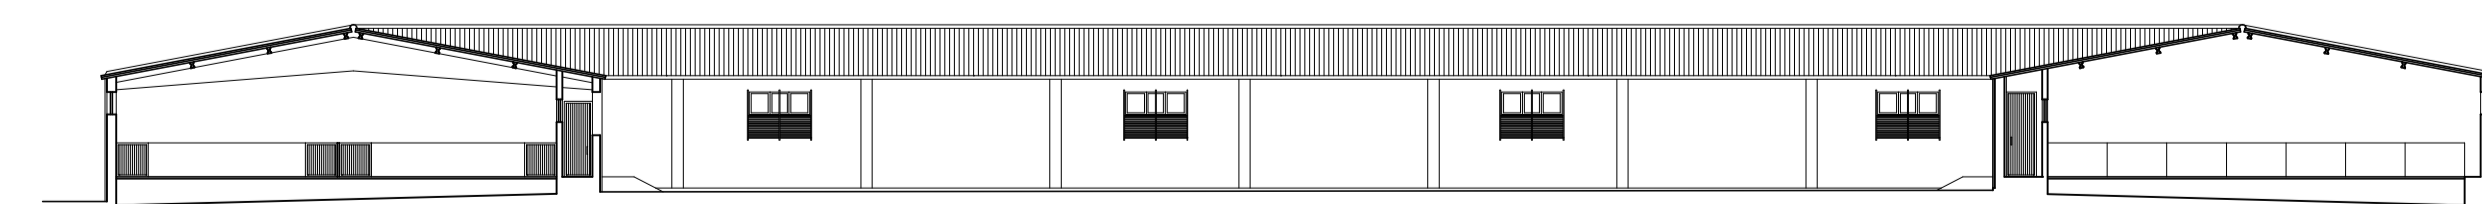

4b interior

EDIFÍCIO P4-B - Recrias

139

Unidade Produção Regime Intensivo para 700 Porcas em Círculo Fechado Herdade da Serrana - Castro Verde	1/100	Set19
Suigranja - Sociedade Agricola, S.A.	Set19	
Arquitectura		
Planta Apresentação		
	1/100	