
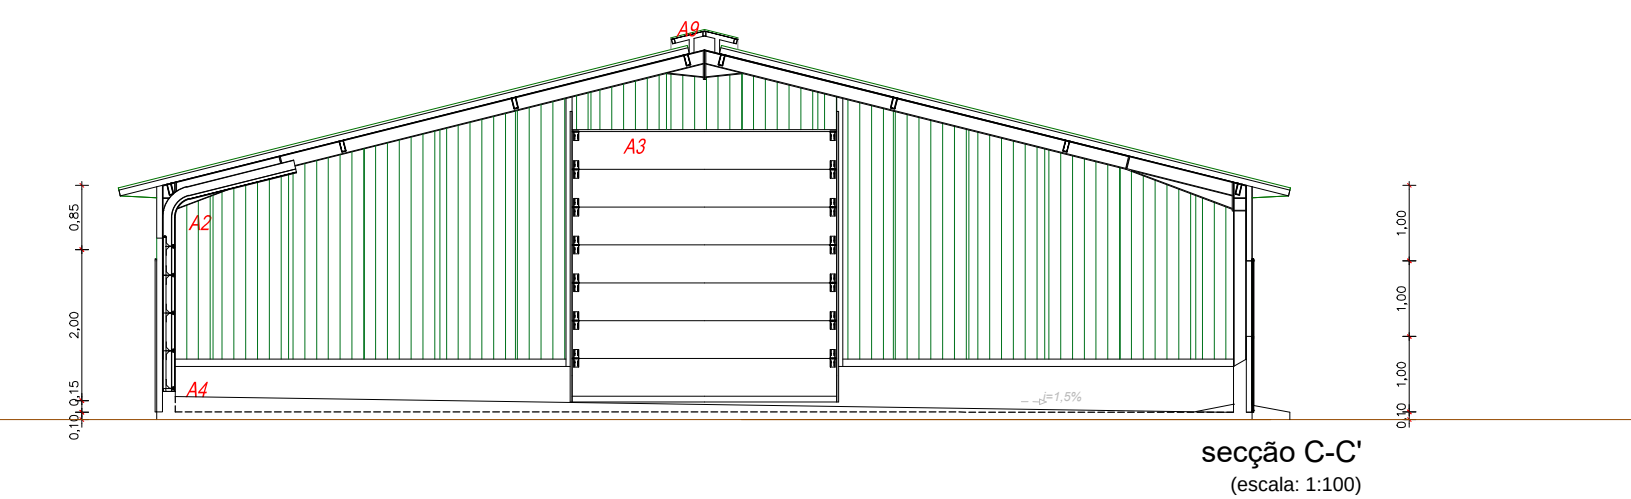
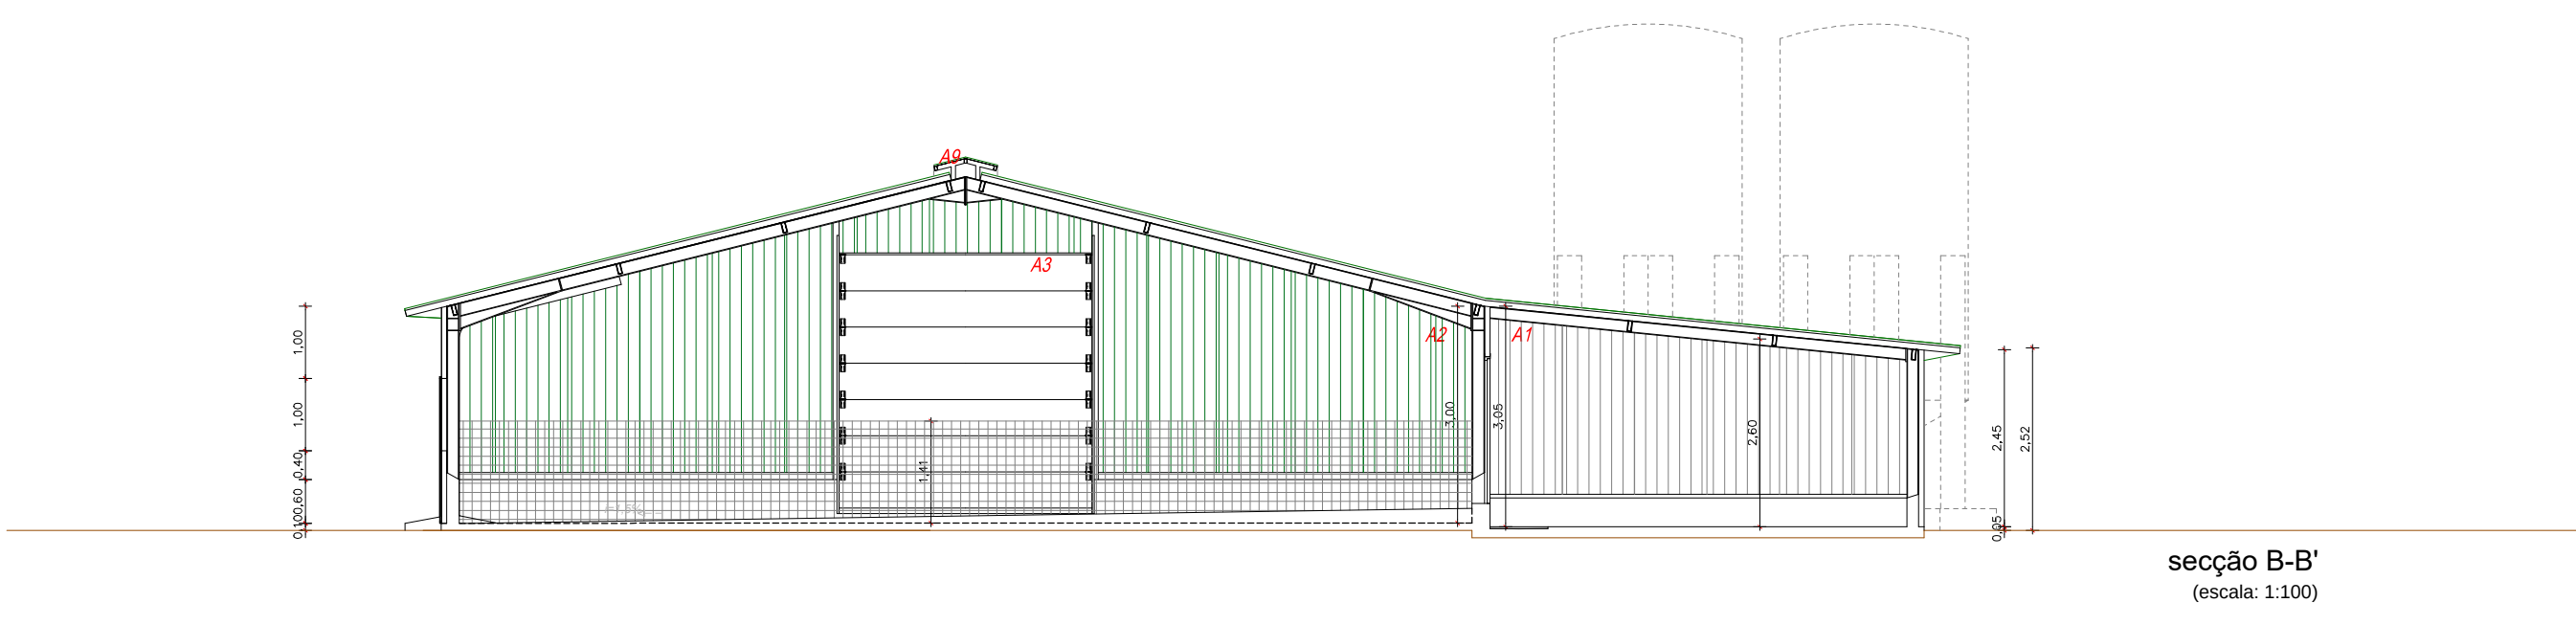
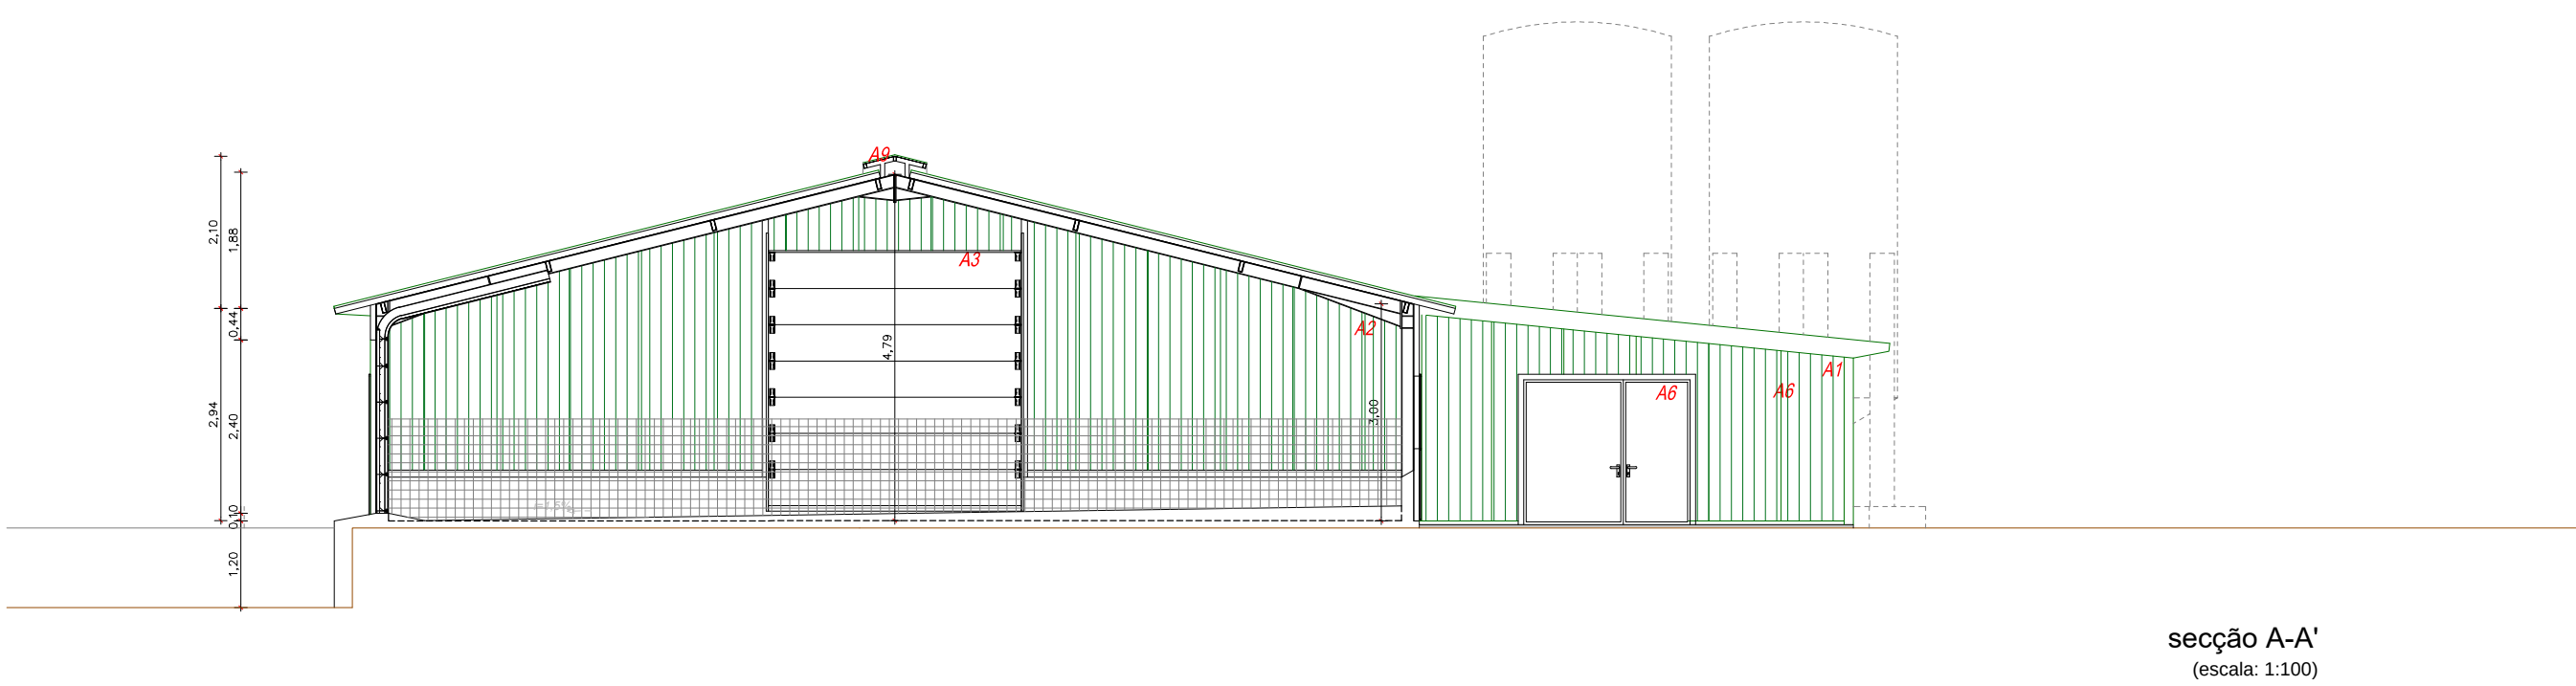
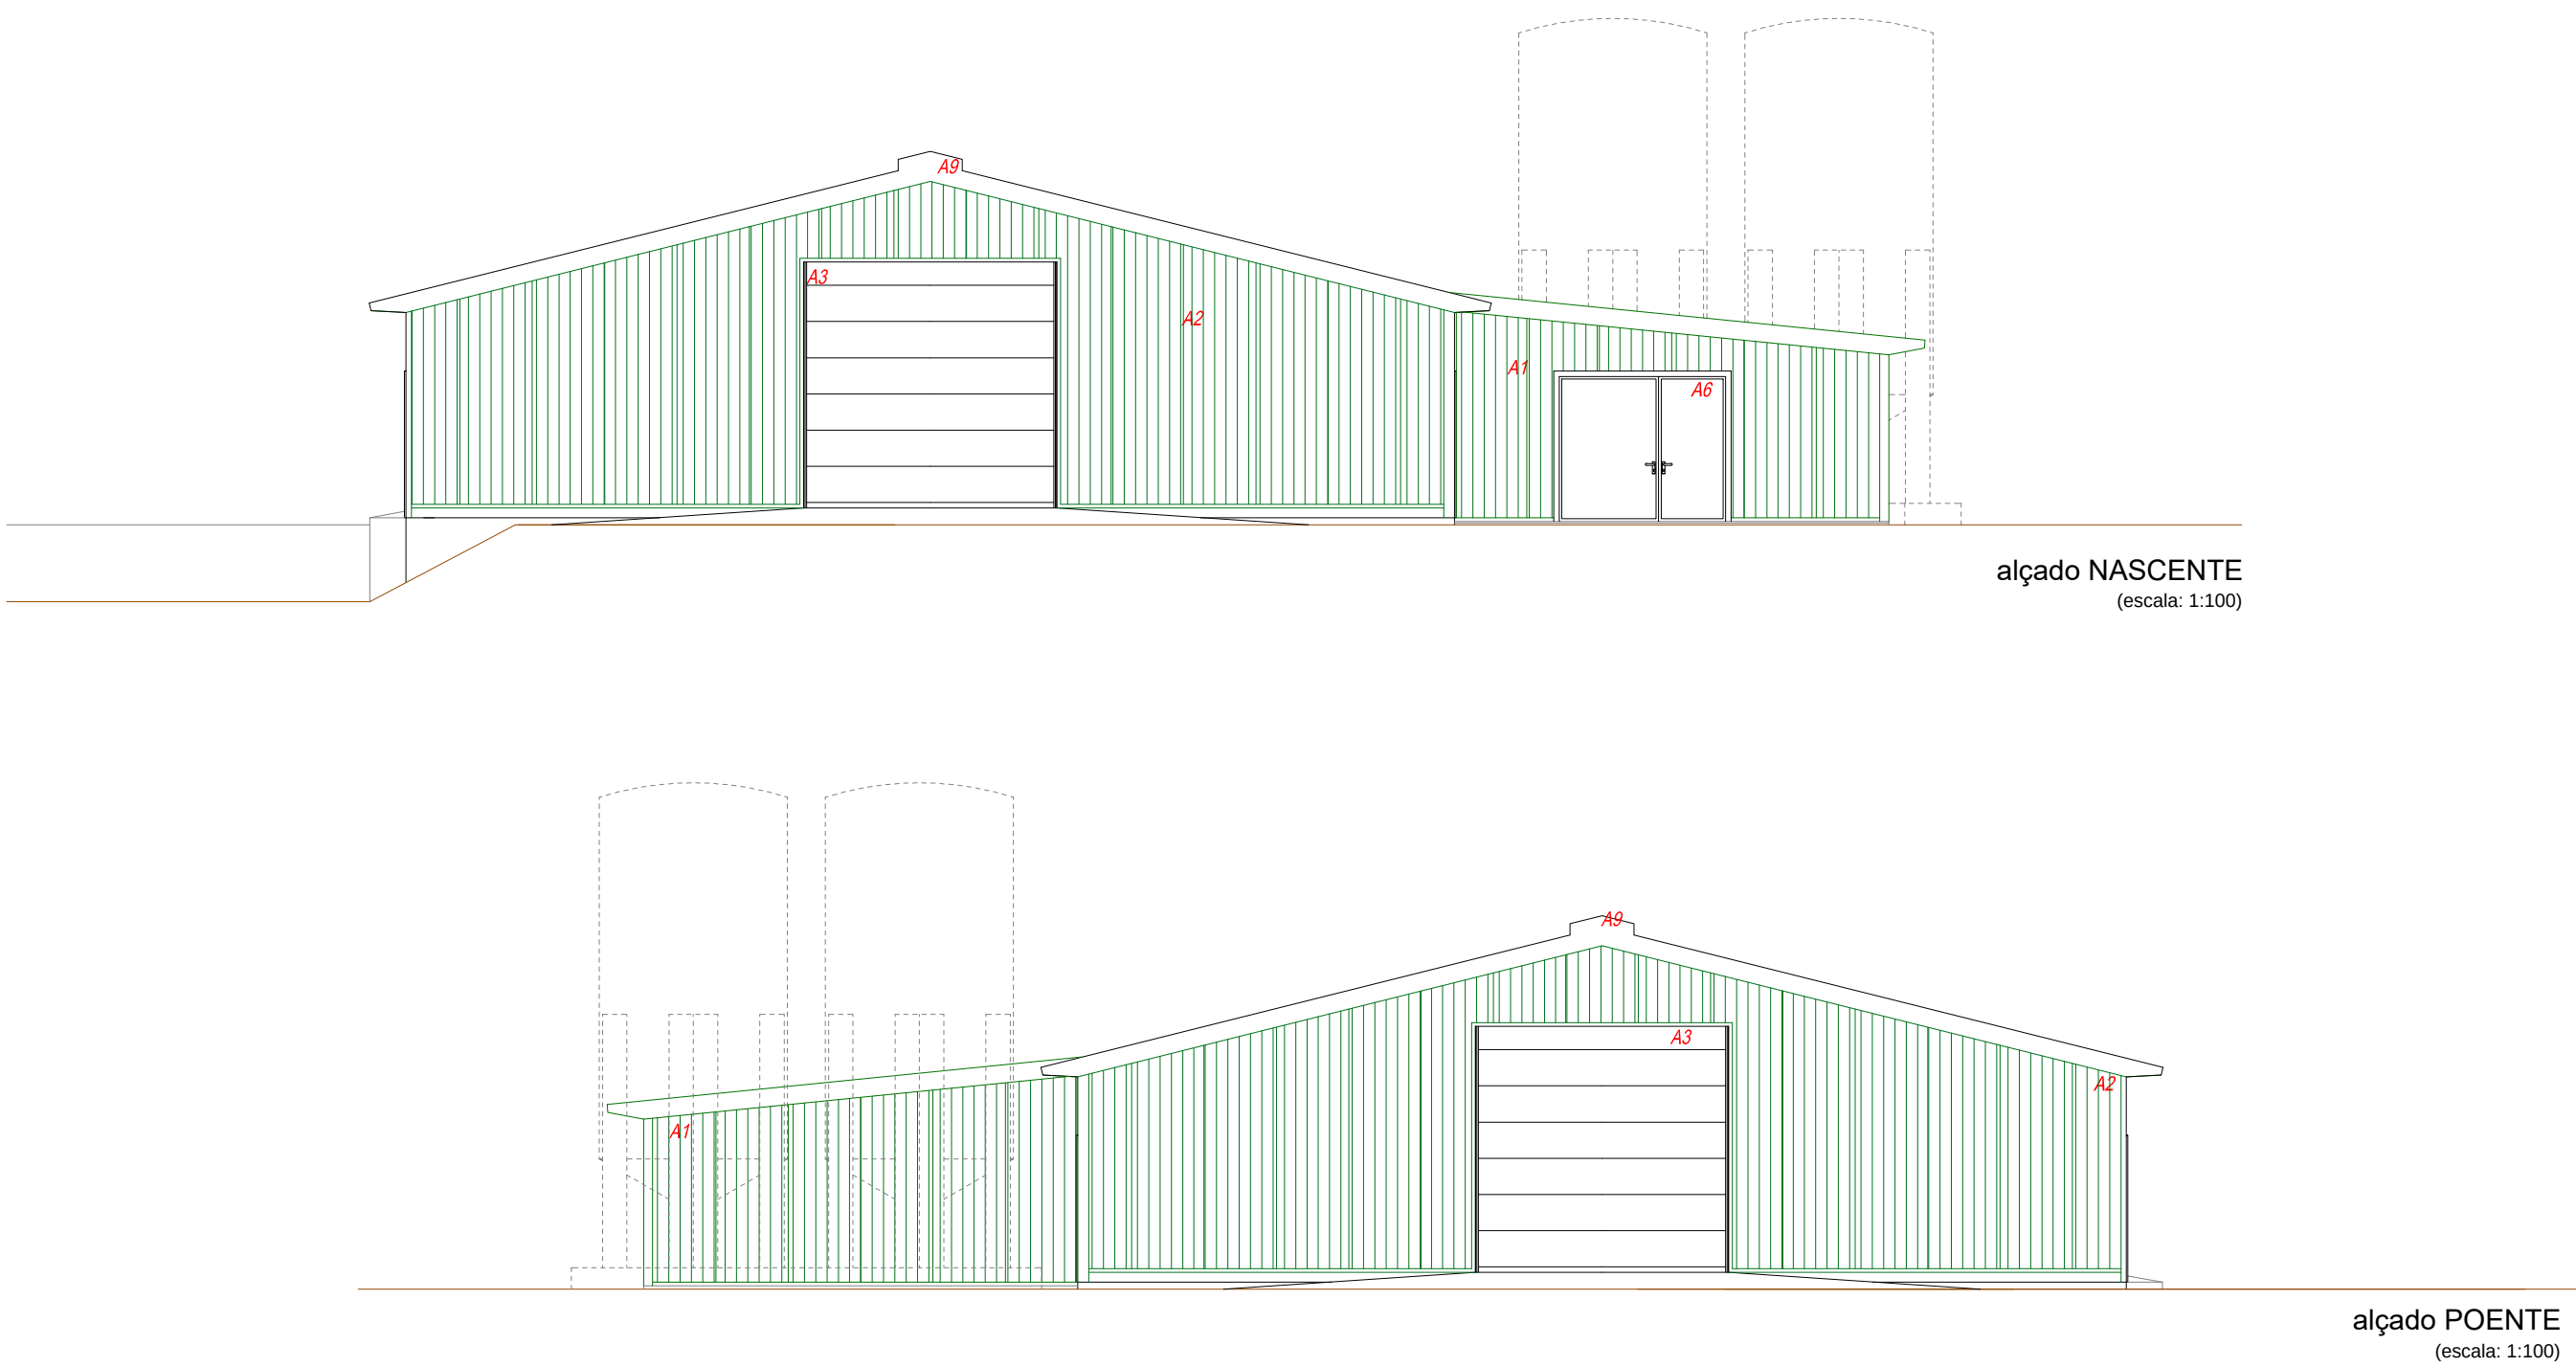
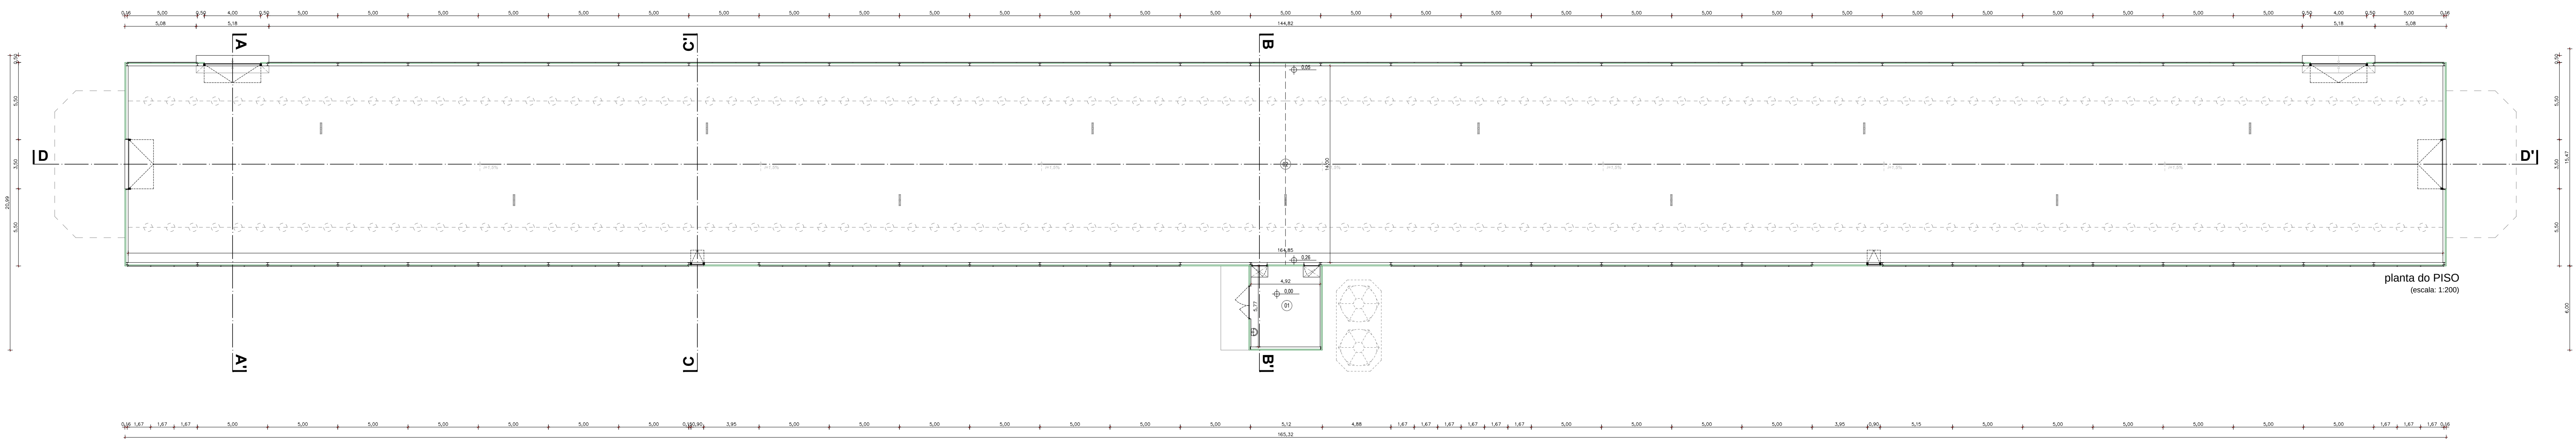
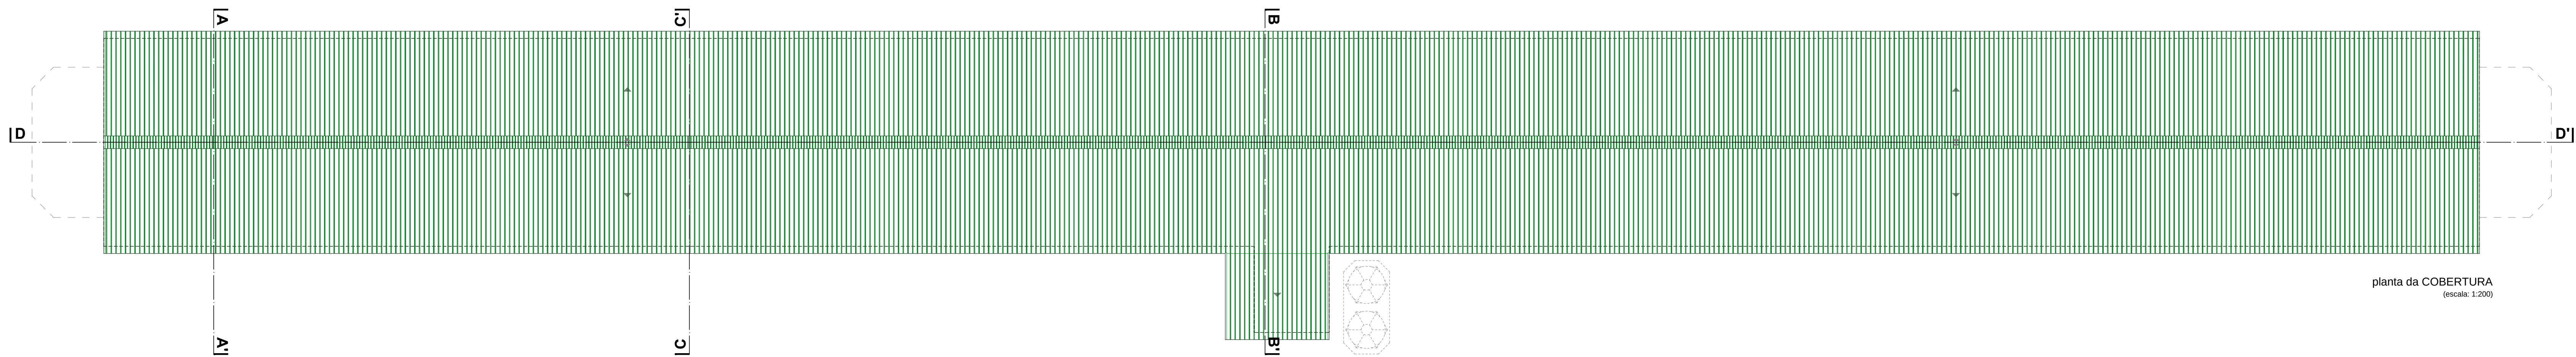


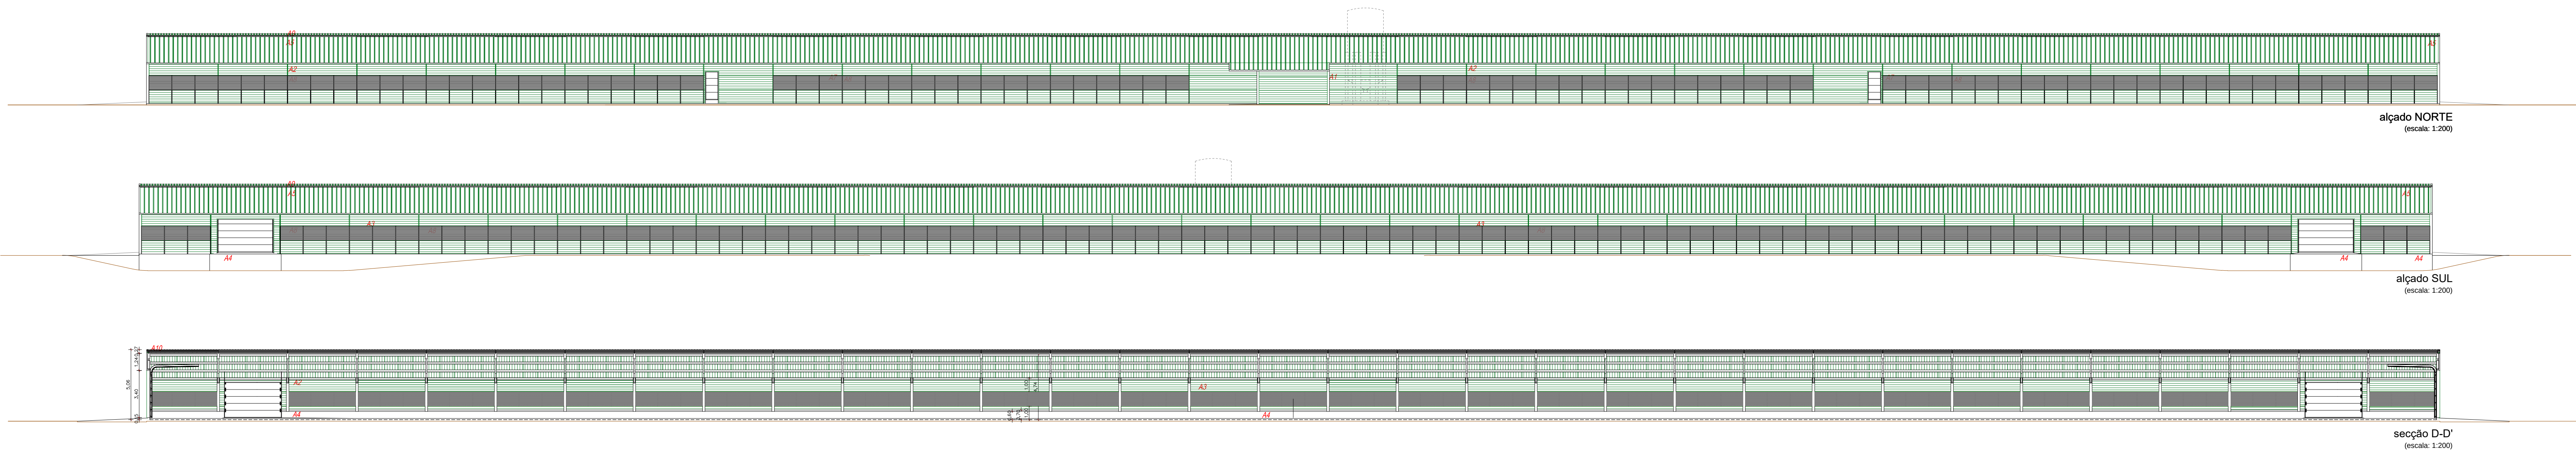

LEGENDA DOS ACABAMENTOS

- A1 Painel isotérmico de cor verde no exterior e branco no interior
- A2 Painel isotérmico de cor verde no exterior e interior
- A3 Portão seccionado de alumínio lacado de cor verde
- A4 Muro em betão armado pintado de cor branca
- A5 Cobertura em painel isotérmico de cor verde no exterior e interior
- A6 Porta em painel isotérmico de cor verde
- A7 Porta seccionada de alumínio lacado de cor verde
- A8 Janela de guilhotina em policarbonato de 16mm de cor azul
- A9 Chapa simples lacada de cor verde de cobertura do laniferno
- A10 Rede electro-soldada zincada para impedir a entrada de pássaros

QUADRO DE ÁREAS

Piso	Numero	Compartimento	Area
0	01	Sala Técnica	25,30m²
0	02	Copa de armazenamento de água	2,30m²
INFORMAÇÃO TÉCNICA			
Area Util Total			2.357,75 m²
Area Bruta de Construção			2.437,75 m²
Area de Implantação			2.454,00 m²
Voluma de Construção			9.394,65 m³
Cilindro			2,47 m
Altura Superior da Edificação			5,11 m

ARQUITECTURA

Trabalho do projeto: **Ampliação de Exploração Avícola - (4) Pavilhão Avícola B**

Localização: **Exploração de Pegões - Santo Ildefonso de Pegões - Montijo**

requerente(s): **TRIPERÚ - Sociedade de produção e Comercialização de Aves, S. A.**

projetista(s): **Estrada de São Miguel, Ribeira de Palheiros, 2530-444 Mira Gaia**

desenhador(es): **Arq.º Eduardo Rodrigues**

desenho: **Emília Lopes**

escala(s): **1:100**

data: **fevereiro 2016**

plantas, secções e alçados

