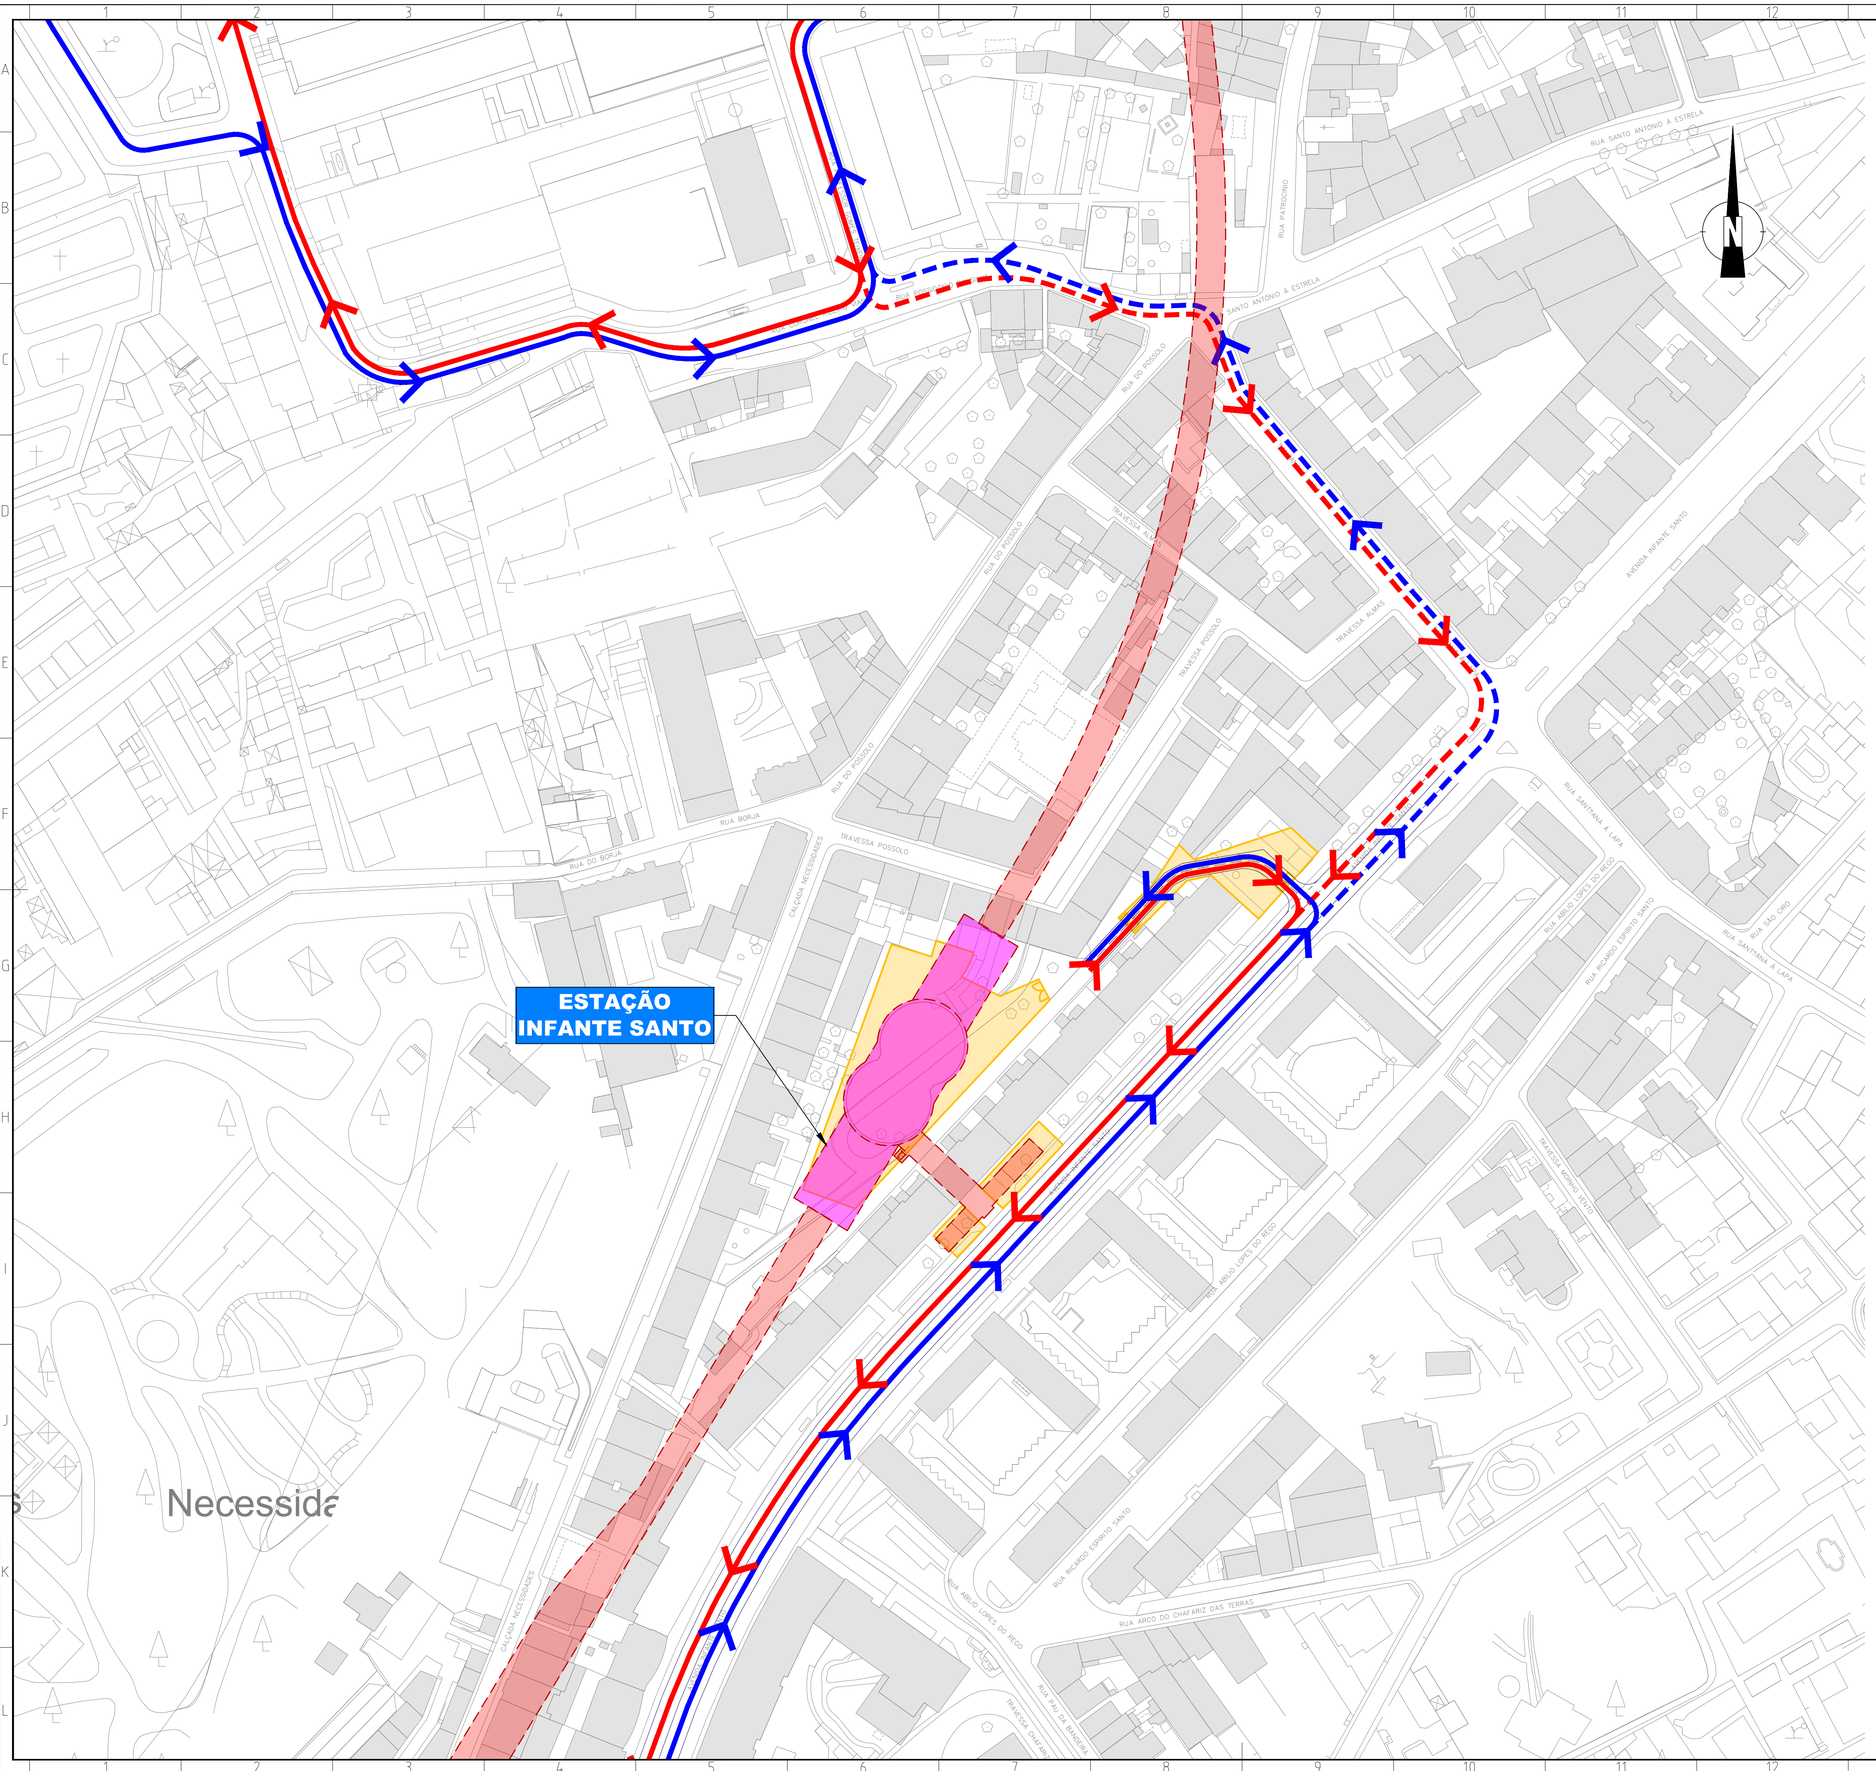

LEGENDA:

- Para carga
- Para carga (alternativa)
- Com Carga
- Com Carga (alternativa)
- Desvios de Trânsito
- A,B,C — Eventuais Cortes Provisórios de Tráfego
- Corte de Tráfego para Obras
- Possíveis (eventuais) Sentidos Obrigatórios
- Movimento Limitado pelo Raio de Viragem do Veículo em Operação
- Trânsito Condicionado
- Poços
- Estaleiro

ALTERAÇÕES			DATA	DES.	VERIF.
	0	EMISSÃO INICIAL			

Data:	PROLONGAMENTO DA LINHA VERMELHA S. SEBASTIÃO - ALCÂNTARA PROJETO DE EXECUÇÃO	Metropolitano de Lisboa
Aprov. / Verif. / Proj. / Des.	DESVIO DE TRÂNSITO ESTAÇÃO INFANTE SANTO CIRCUITOS ALTERNATIVOS DE ACESSO À VIA NORTE-SUL PARA CARGA E COM CARGA AV. INFANTE SANTO PLANTA	Escalas: Des. nº 134343 F. / Alter. Substitui Substituído Nº SAP — Versão — Folha
Aprov. RP / Verif. JMS / Proj. JMS / Des. PPA	Desenho nº LVSSA MSA PE DTR EST IS DW 084001 0	Identificação Empresa Projetista: COBA / JET SJ / JLCM / TALPROJECTO Escalas: 1/1000 Folha: 01/01 Alter. 0