



Planta do rés do chão

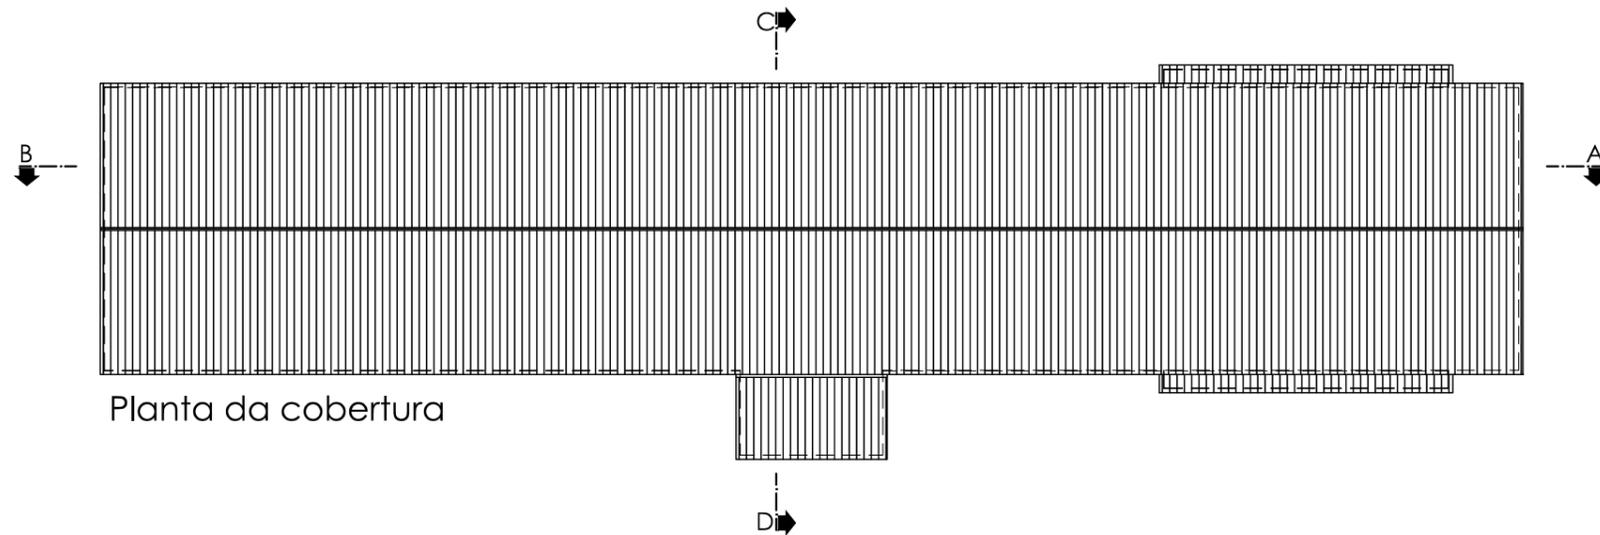

Planta da cobertura

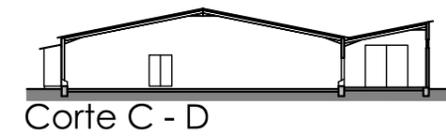

Corte C - D




Alç. lat. esquerdo




Alç. lat. direito

LEGENDA


ELEMENTOS	MATERIAIS	CORES
01	Painel sandwich cobertura	Branca
02	Painel sandwich parede	Branca
03	Reboco a Areado Liso	Branca
04	Chapa metálica	Branca
05	Caixilharia em alumínio	Branca
06	Grelha metálica	Branca
07	Ventilador	

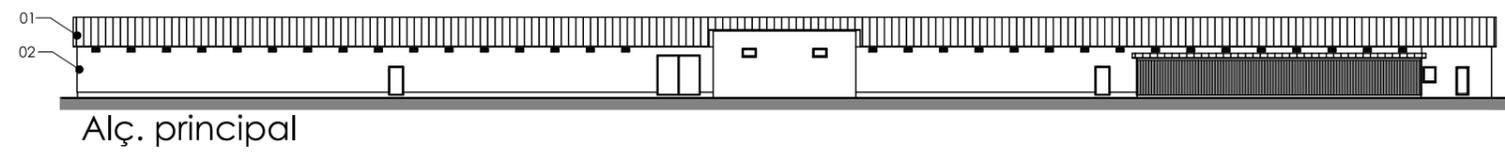

Alç. principal

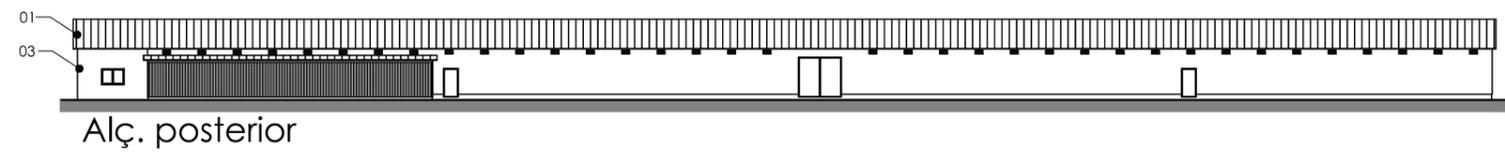


Alç. posterior

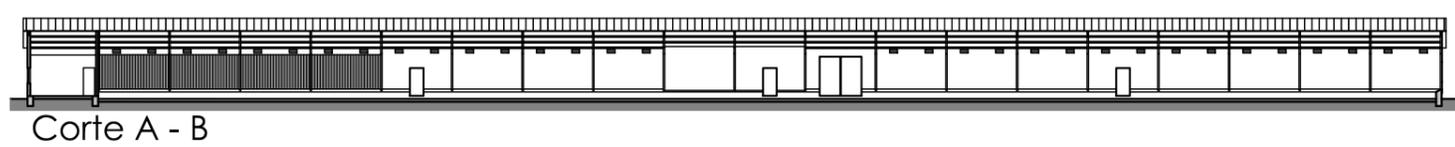



Corte A - B

Avitrapa - Produtos Agrícolas, Lda		Construção de aviário	03
Arcozelo das Maias - Oliveira de Frades			
Plantas, alçados e cortes		ArquitECTURA	esc. 1/500

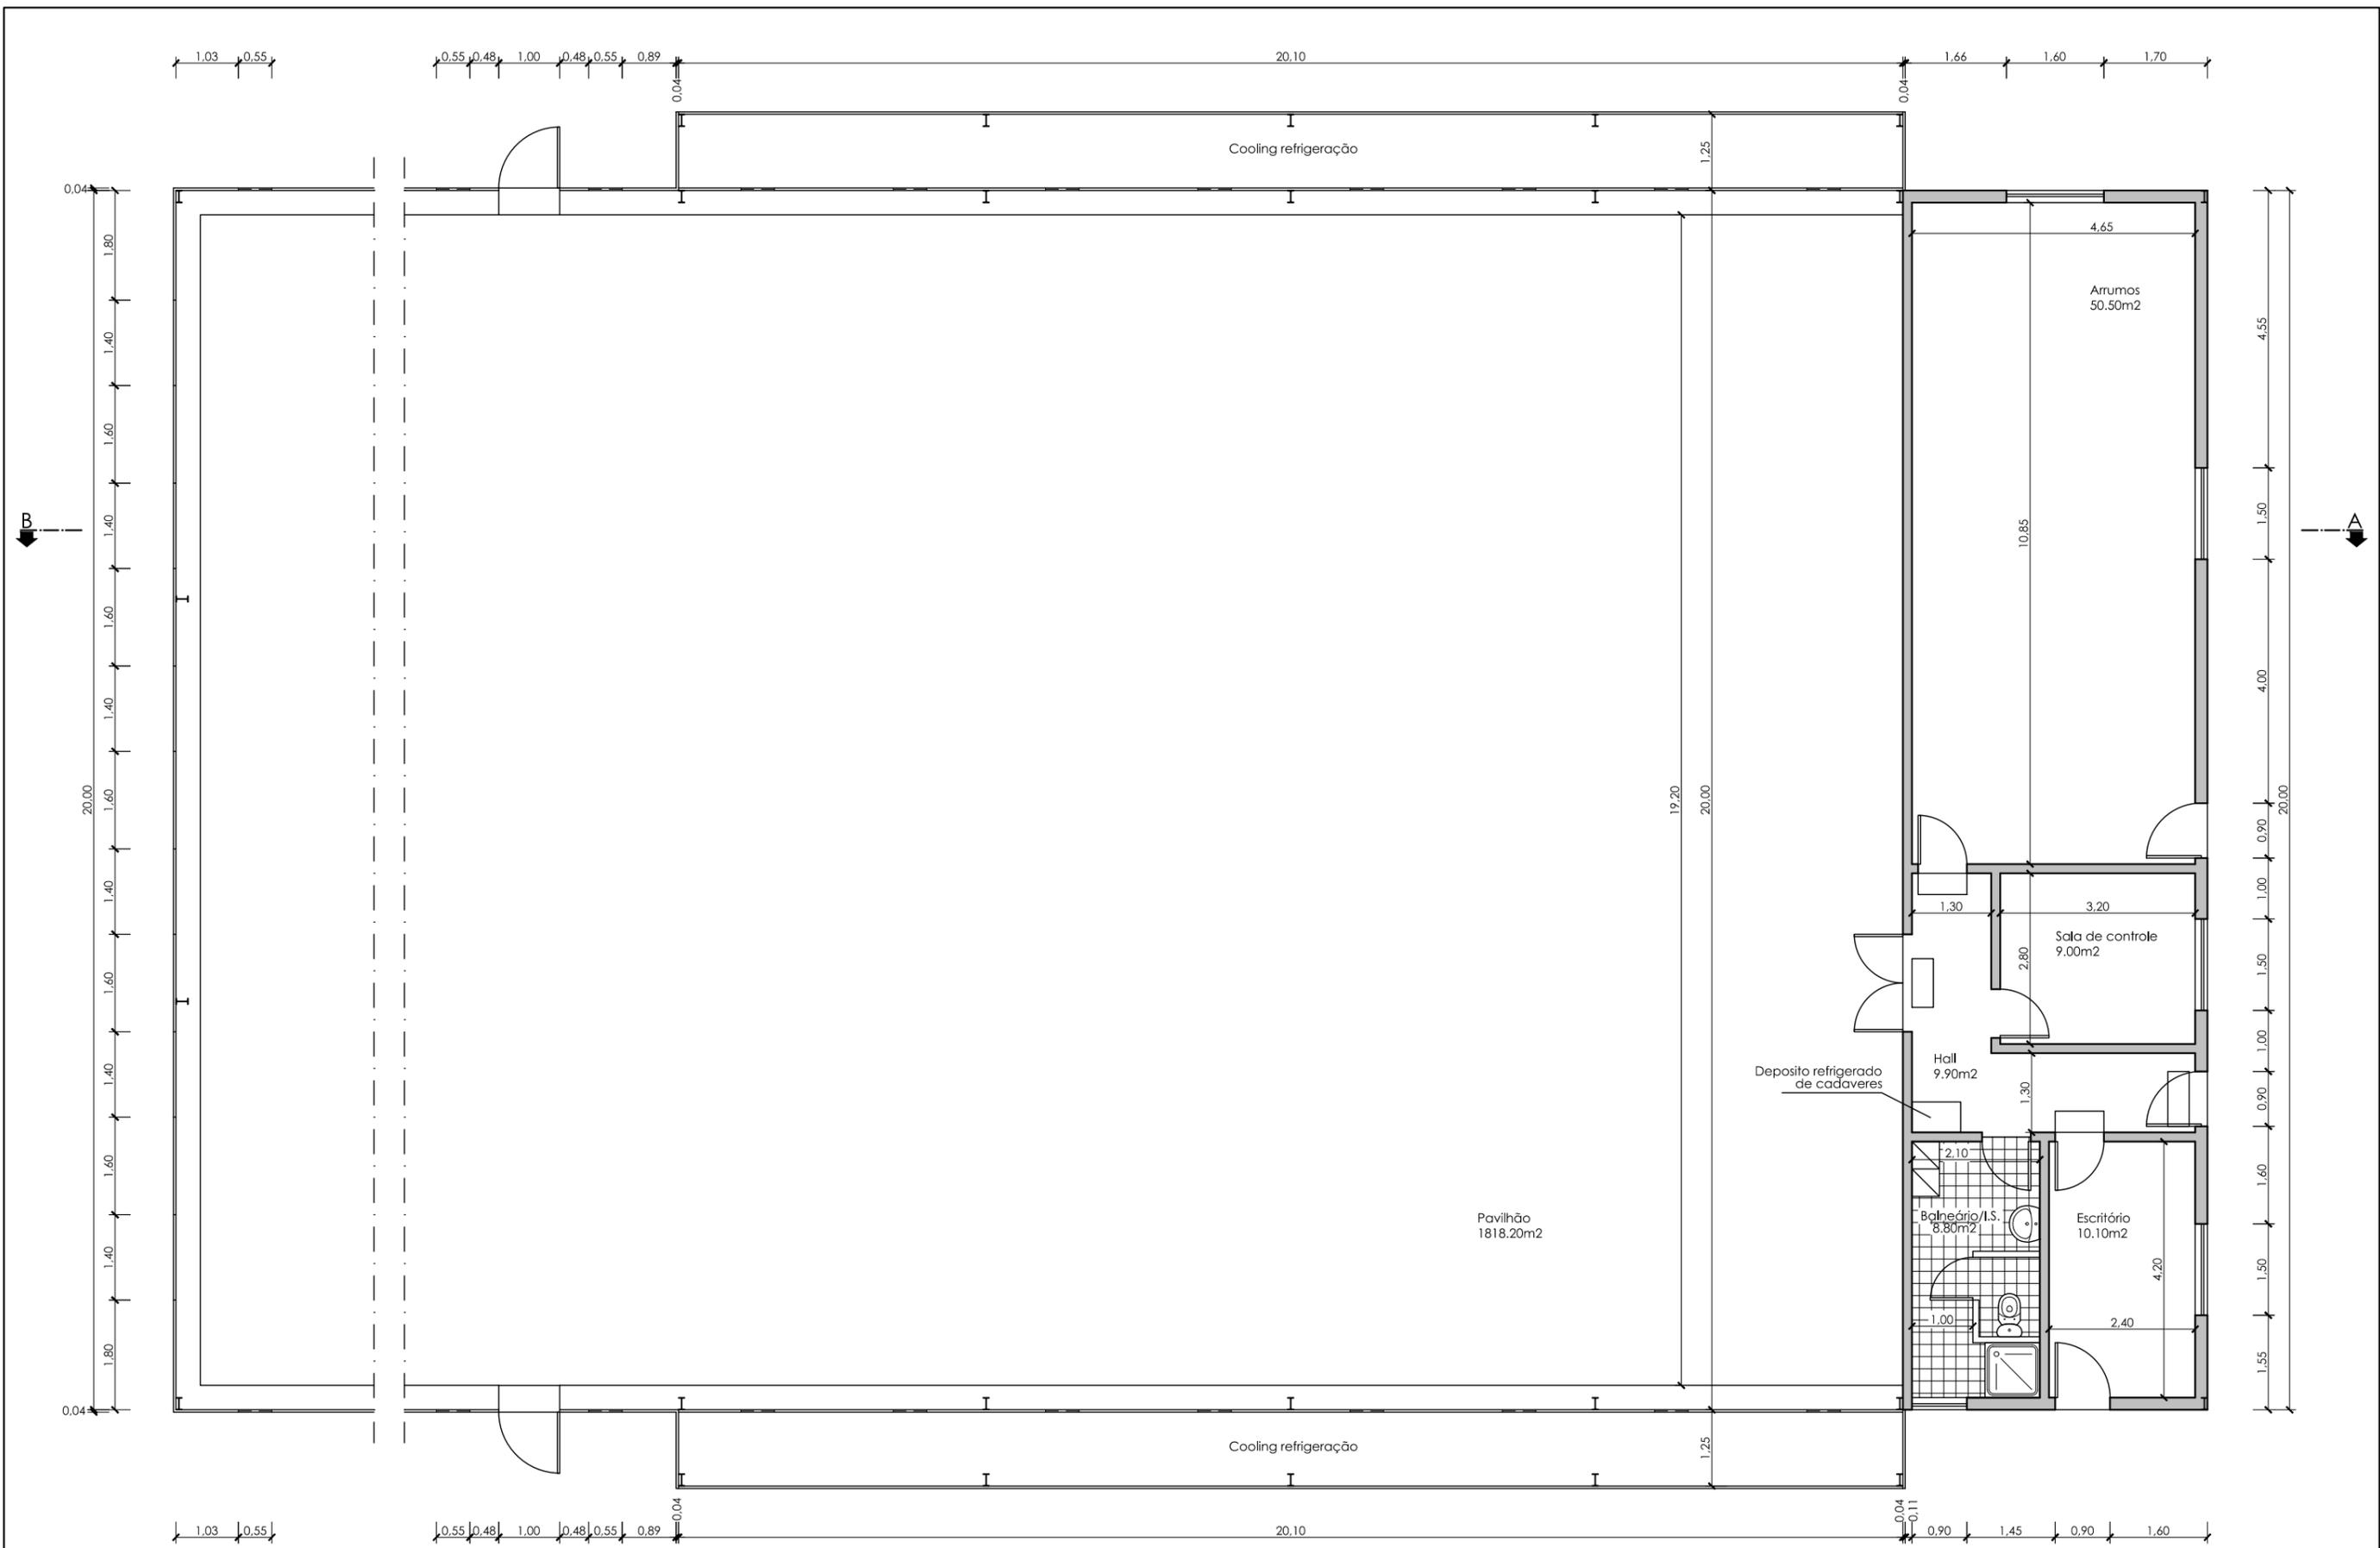

Planta do rés do chão

Avitrapa - Produtos Agrícolas, Lda	Construção de aviário		04
Arcozelo das Maias - Oliveira de Frades	Arquitectura		esc. 1/100
Planta do rés do chão			

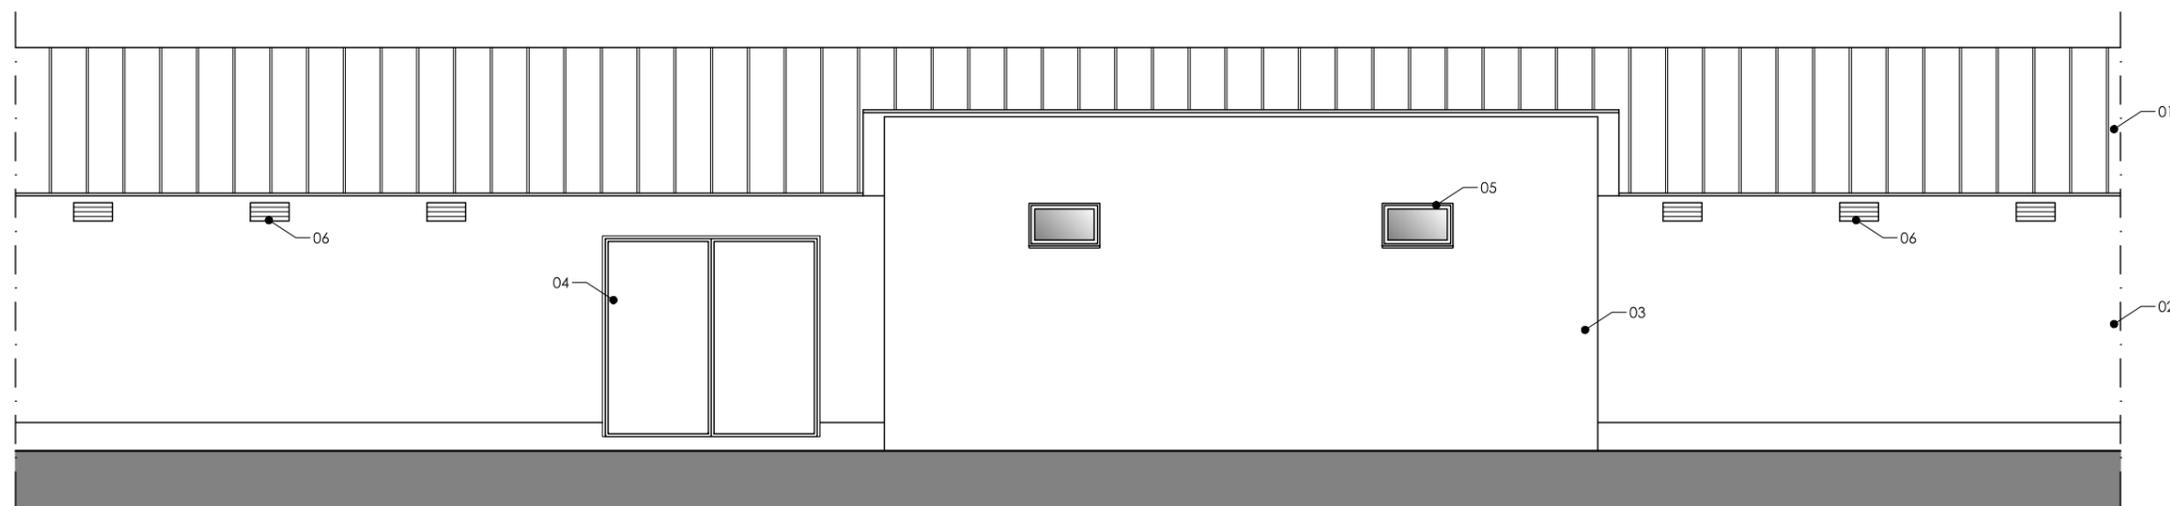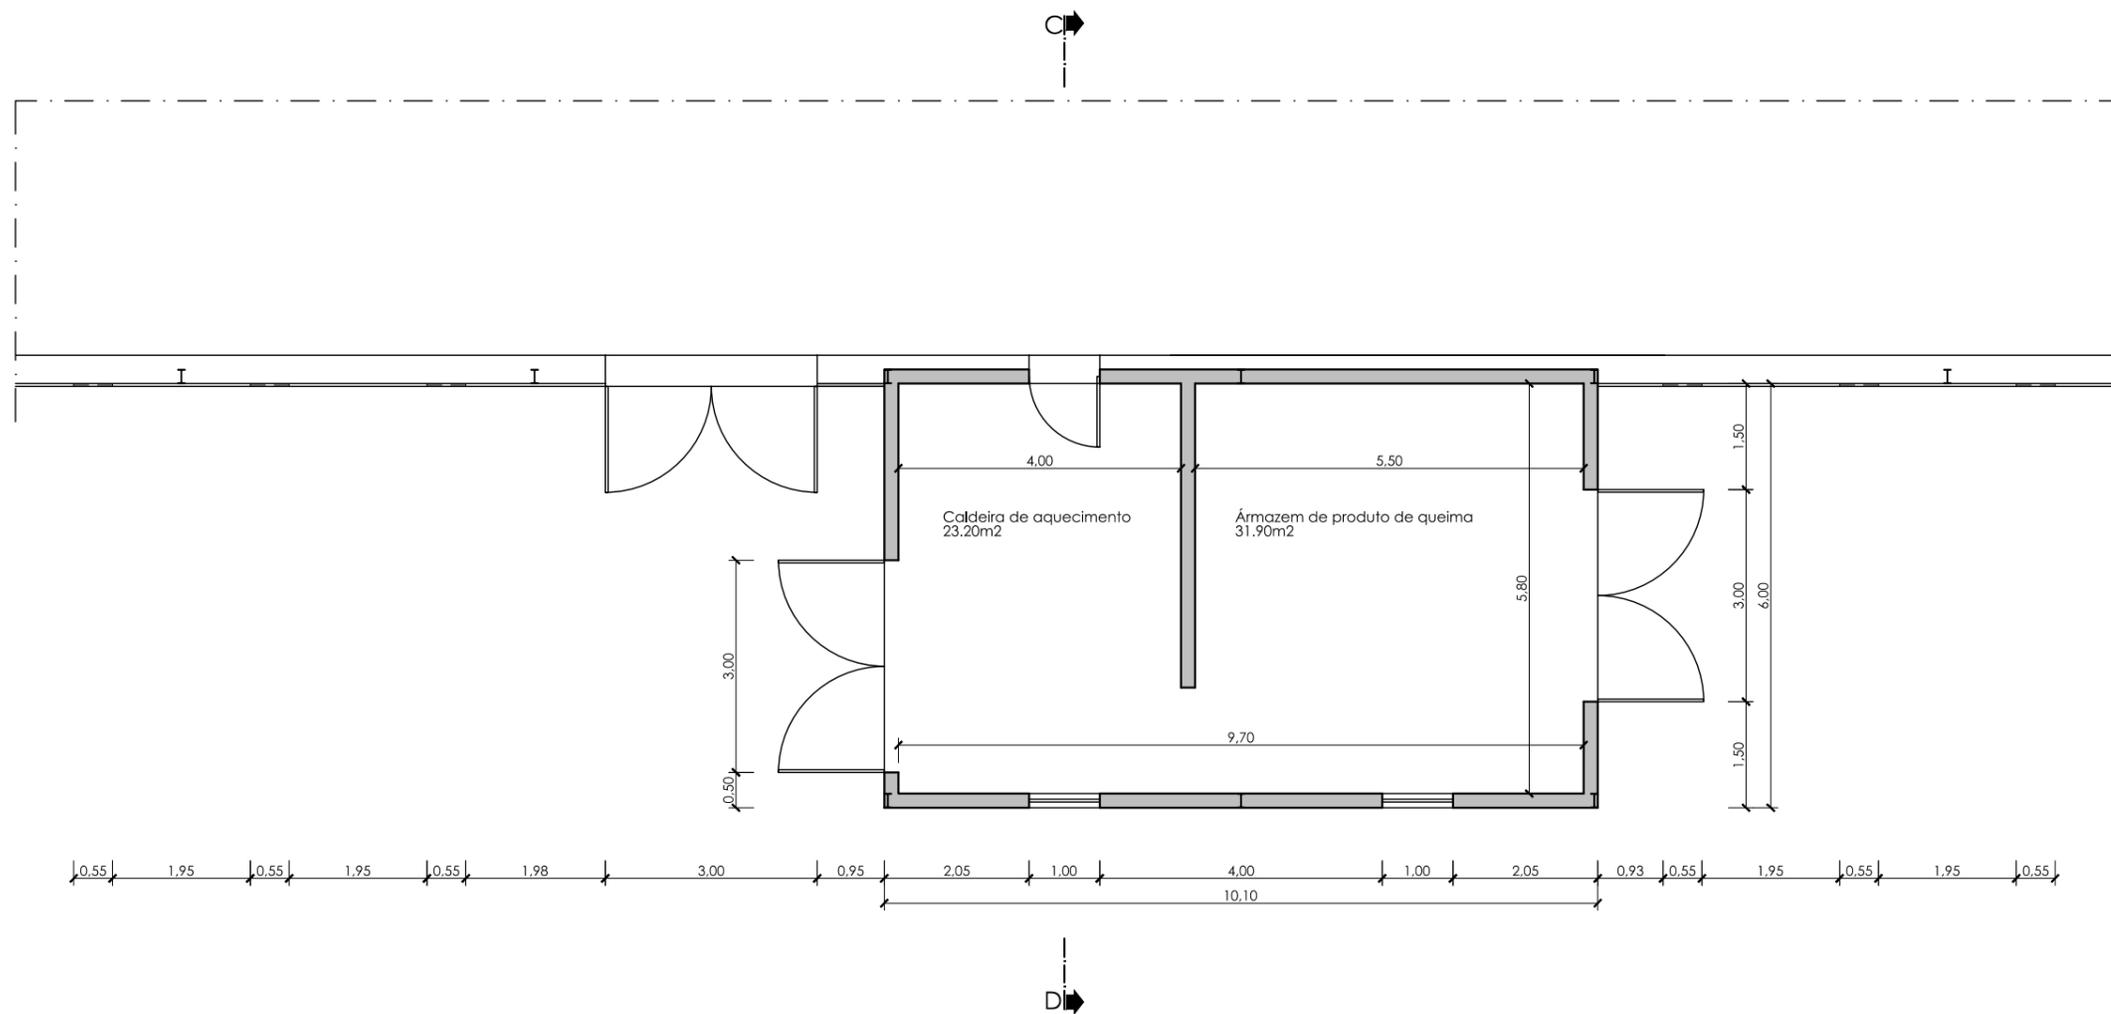

Alç. principal

LEGENDA

ELEMENTOS	MATERIAIS	CORES
01	Painel sandwich cobertura	Branca
02	Painel sandwich parede	Branca
03	Reboco a Areado Liso	Branca
04	Chapa metalica	Branca
05	Caixilharia em aluminio	Branca
06	Grelha metálica	Branca
07	Ventilador	

Avitrpa - Produtos Agrícolas, Lda

Arcozelo das Maias - Oliveira de Frades


Planta do rés do chão e alçado principal

Construção de aviário


Arquitectura

esc. 1/100

05

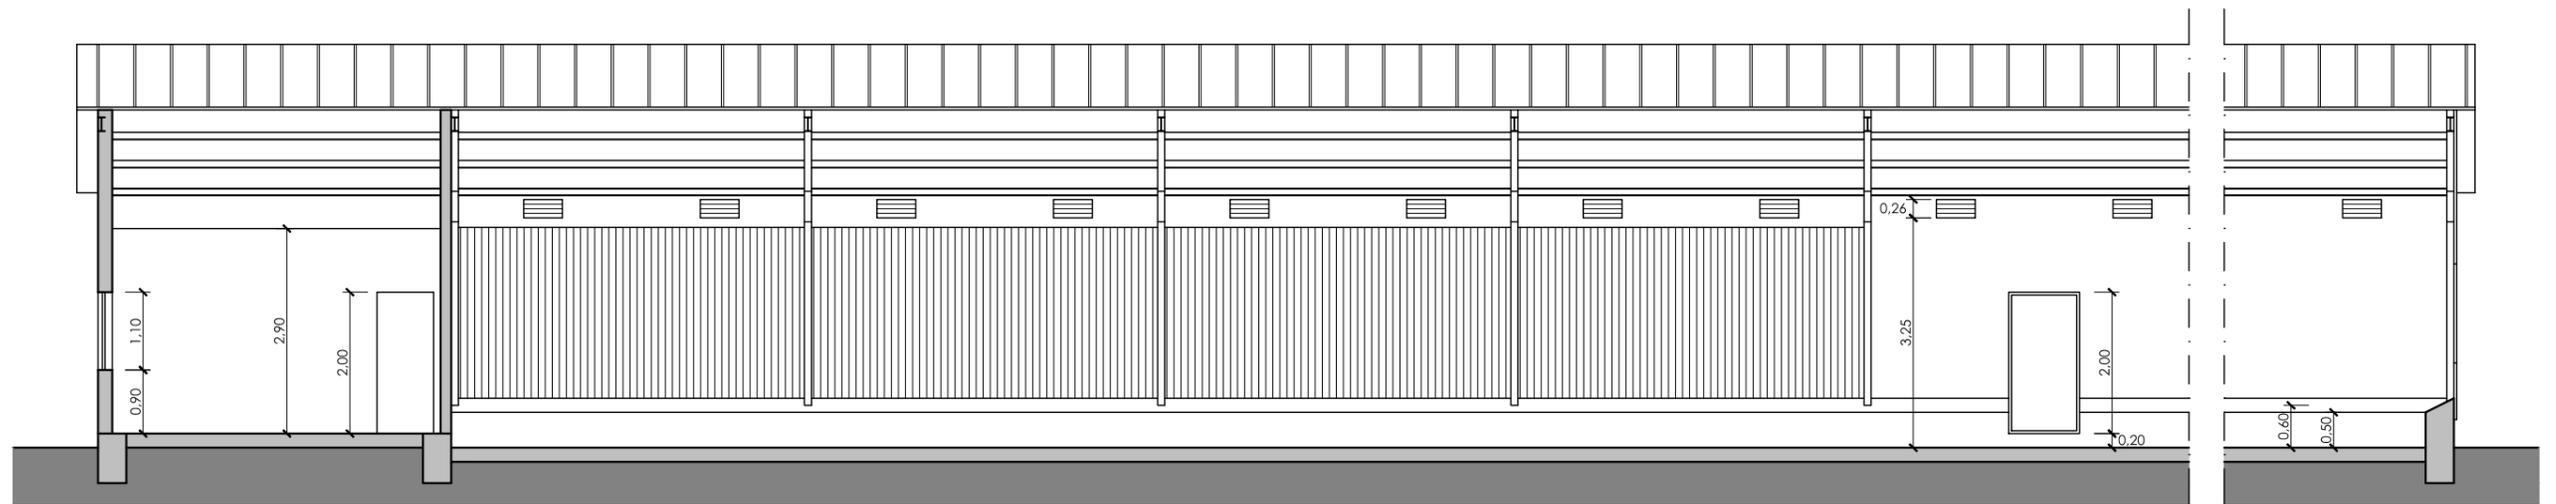


Corte A - B

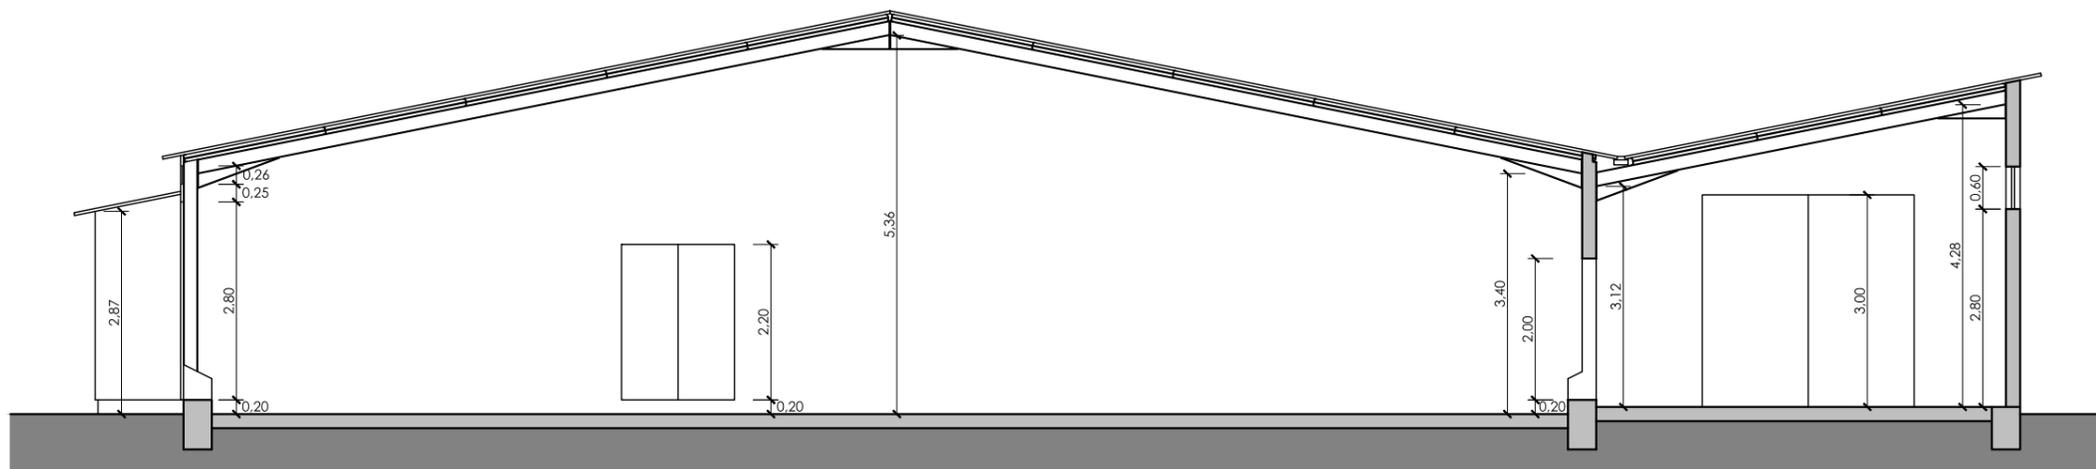


Corte C - D

Avitrpa - Produtos Agrícolas, Lda		Construção de aviário	06
Arcozelo das Maias - Oliveira de Frades			
Cortes		Arquitectura	esc. 1/100

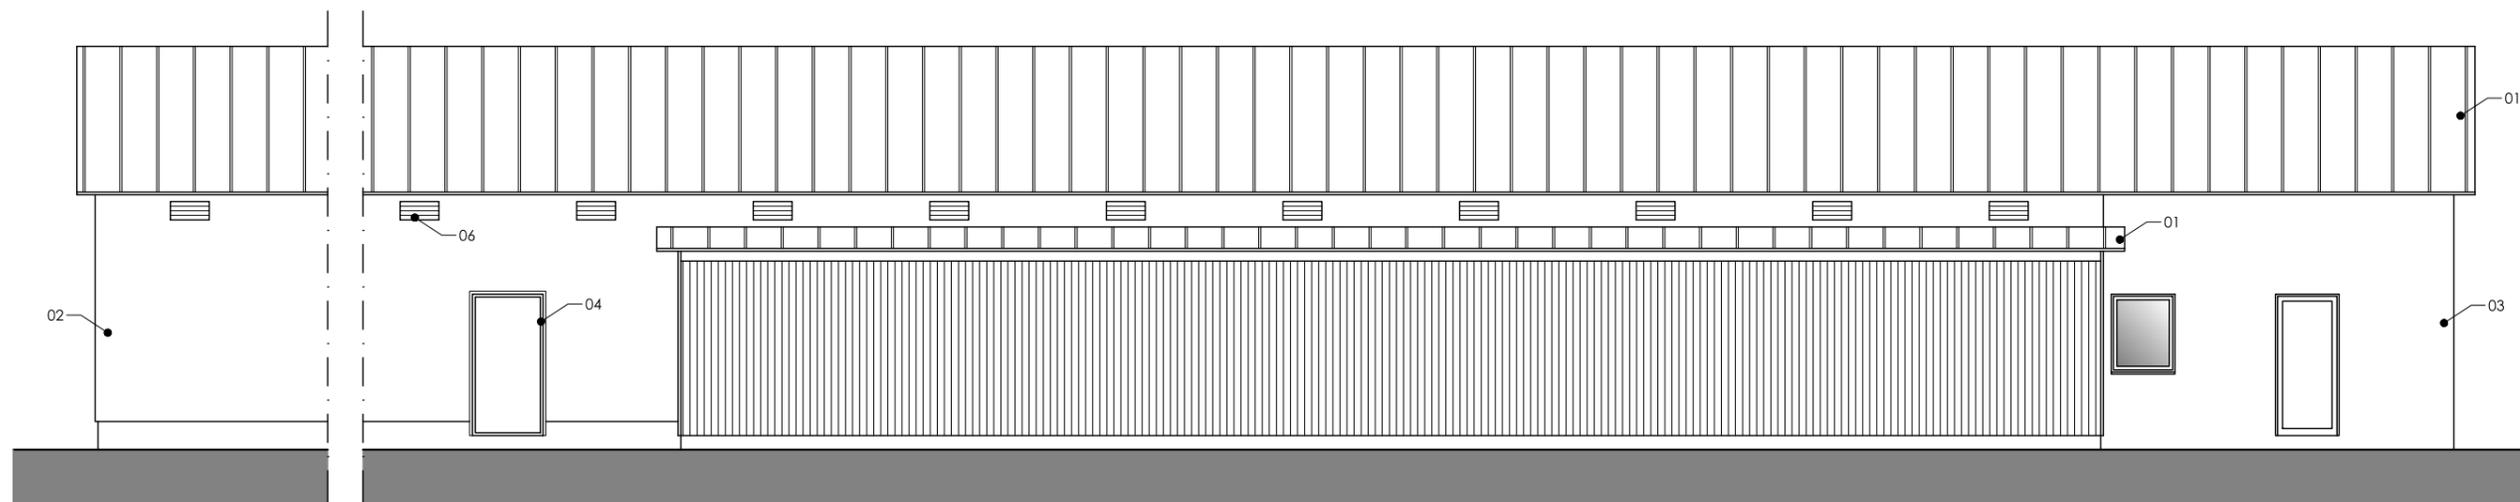

Alç. principal

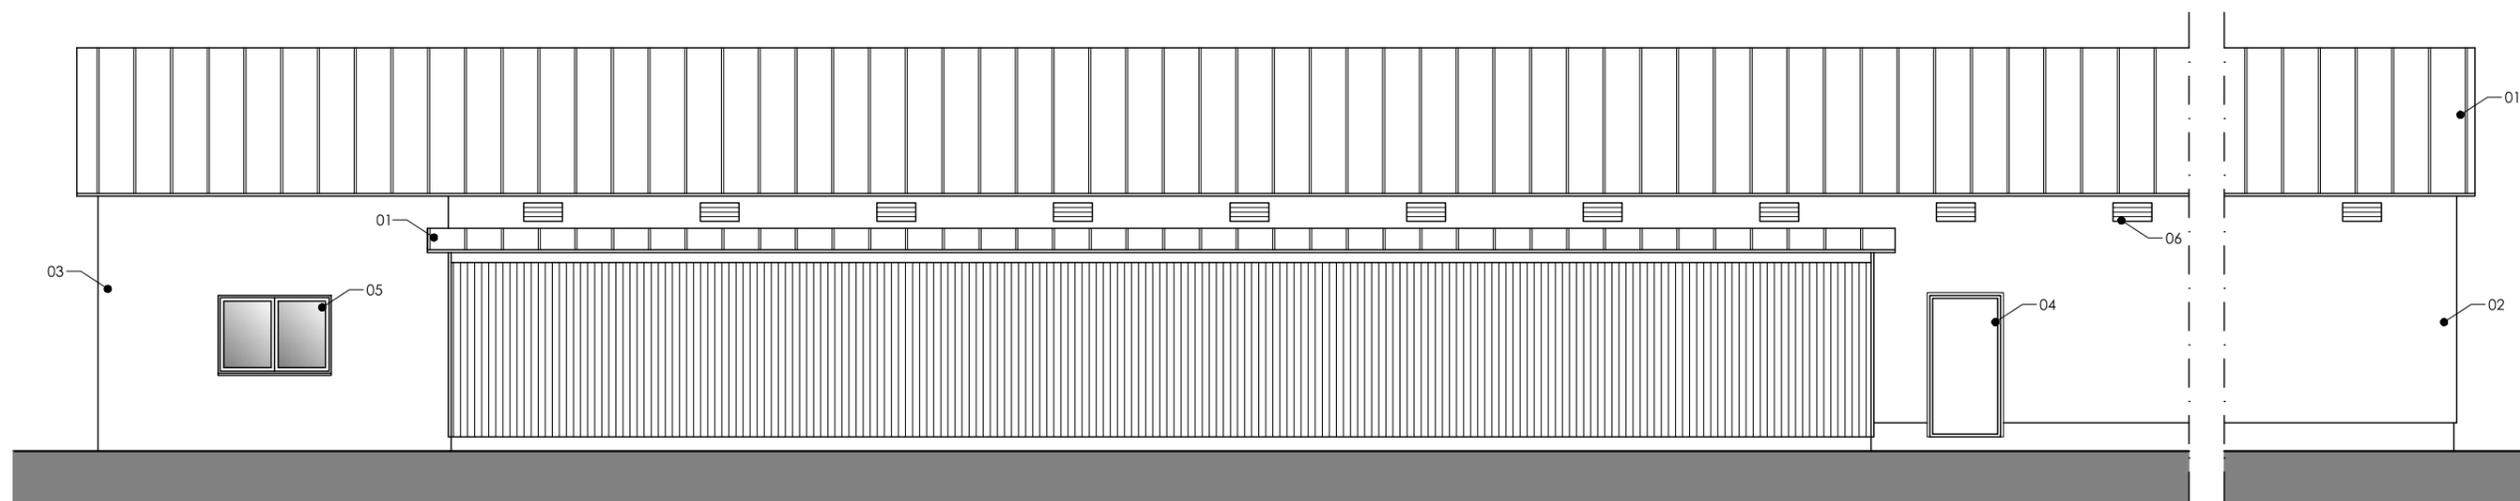


Alç. posterior


LEGENDA

ELEMENTOS	MATERIAIS	CORES
01	Painel sandwich cobertura	Branca
02	Painel sandwich parede	Branca
03	Reboco a Areado Liso	Branca
04	Chapa metálica	Branca
05	Caixilharia em alumínio	Branca
06	Grelha metálica	Branca
07	Ventilador	

Avitrpa - Produtos Agrícolas, Lda	Construção de aviário	07
Arcozelo das Maias - Oliveira de Frades		
Alçados	Arquitectura	esc. 1/100

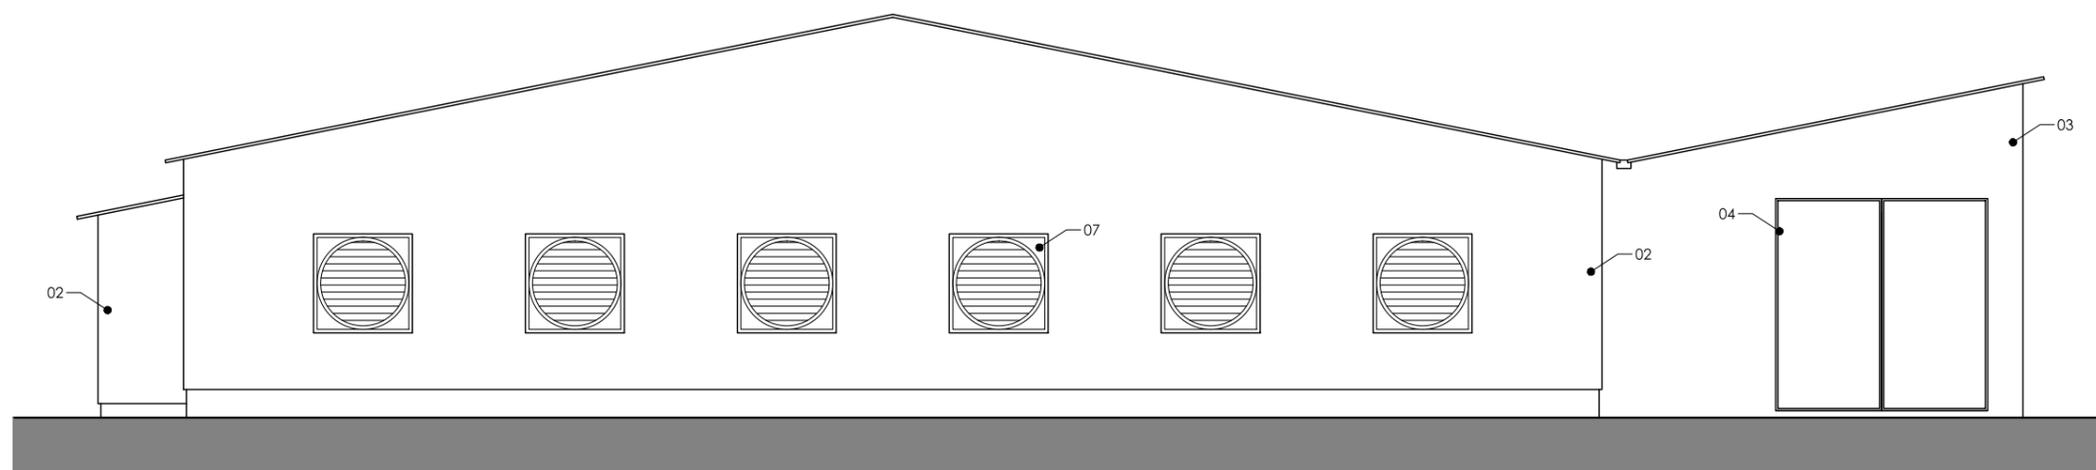

Alç. lat. esquerdo

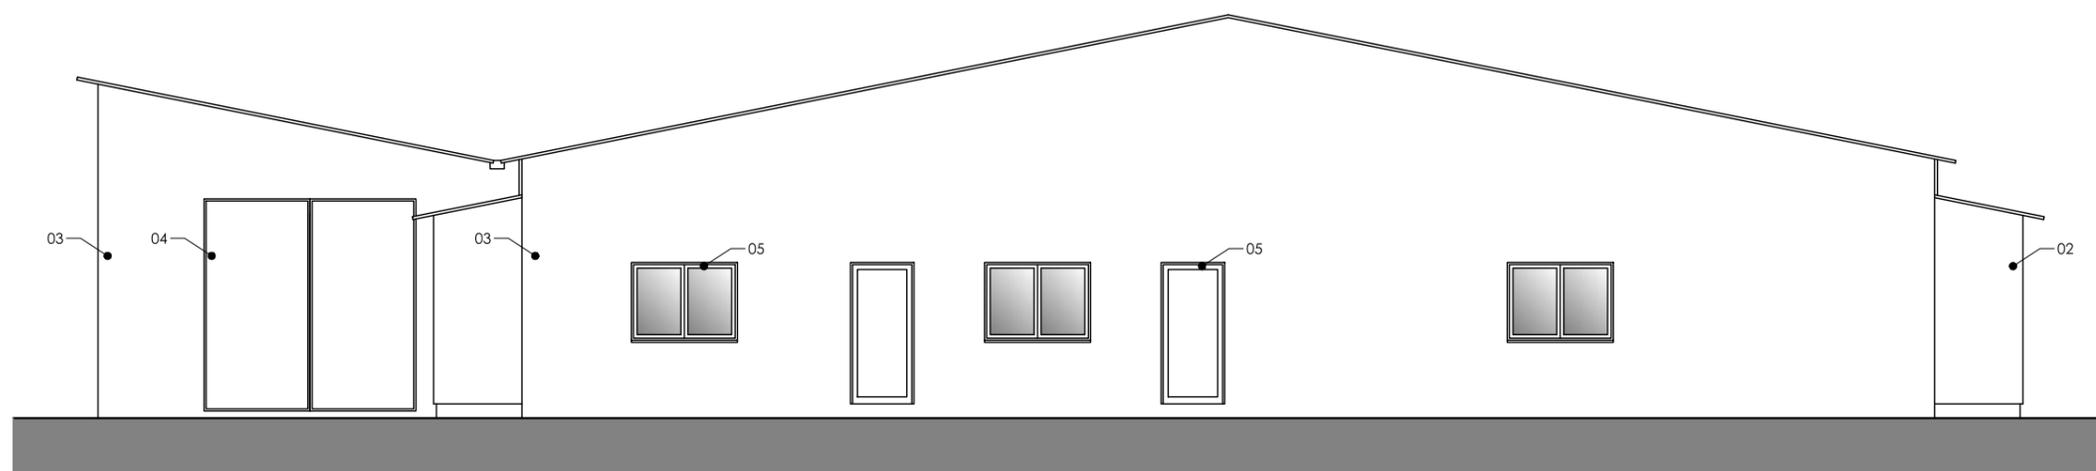


Alç. lat. direito

LEGENDA

ELEMENTOS	MATERIAIS	CORES
01	Painel sandwich cobertura	Branca
02	Painel sandwich parede	Branca
03	Reboco a Areado Liso	Branca
04	Chapa metálica	Branca
05	Caixilharia em alumínio	Branca
06	Grelha metálica	Branca
07	Ventilador	

Avitrpa - Produtos Agrícolas, Lda		Construção de aviário	08
Arcozelo das Maias - Oliveira de Frades			
Alçados	Arquitectura	esc. 1/100	

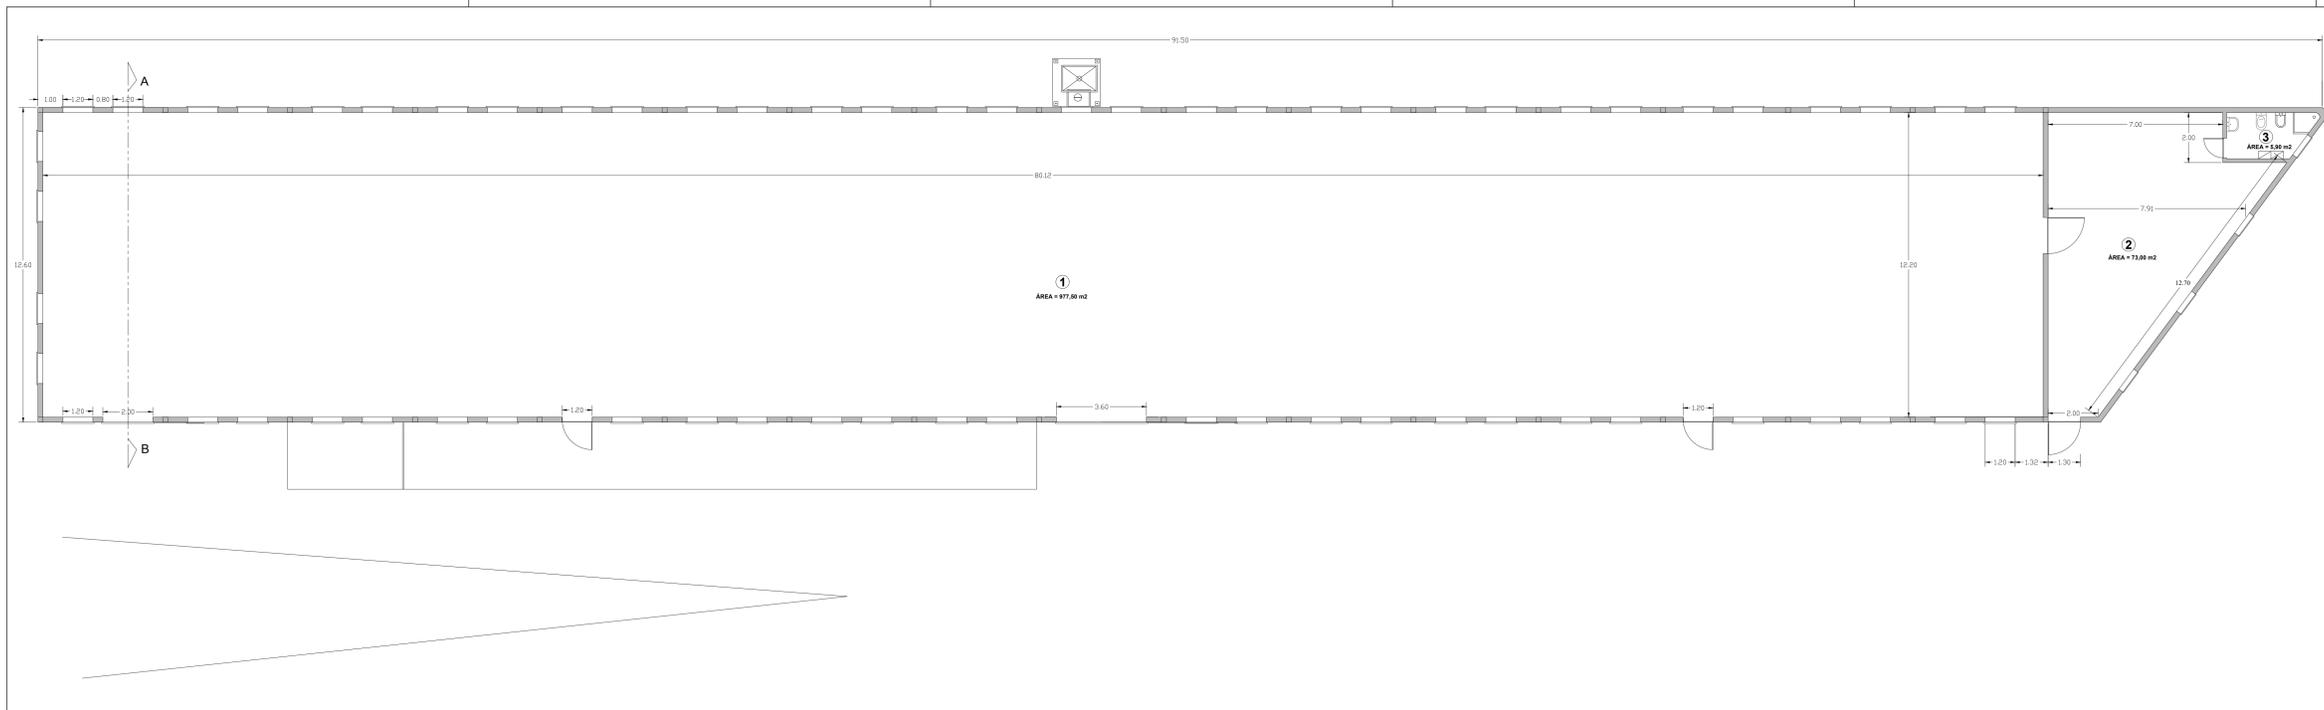

LEGENDA:



Orientador


1 - PAVILÃO DE PRODUÇÃO - ÁREA = 977,50 m²

2 - ÁREA DE APOIO - ÁREA = 73,00 m²

3 - BANHEIROS - ÁREA = 6,00 m²


IMPLANTAÇÃO = 109,30 m²

AUTOR: AMB arquitetura e engenharia, Lda	
Ar. 000 Docimentos - 3690-112 Olaria de Frades	
22008804 - 96237738 - amb@ambcarl.com	
PROJETO: ARQUITECTURA	
OBJETIVO: LEGALIZAÇÃO DE AMPLIAÇÃO DE AVIÁRIO EXISTENTE	
PROPRIETÁRIO: CARLOS ALBERTO SOUTHIHO FIGUEIREDO	PREÇO: 13-20
LIVRO: Trapa - Arcozelo das Mãos OLIVEIRA DE FRADES	DESEJO: 04
TÍTULO DO DESENHO: Planta piso 0	
DATA: Junho 2020	ESCALA: 1/100

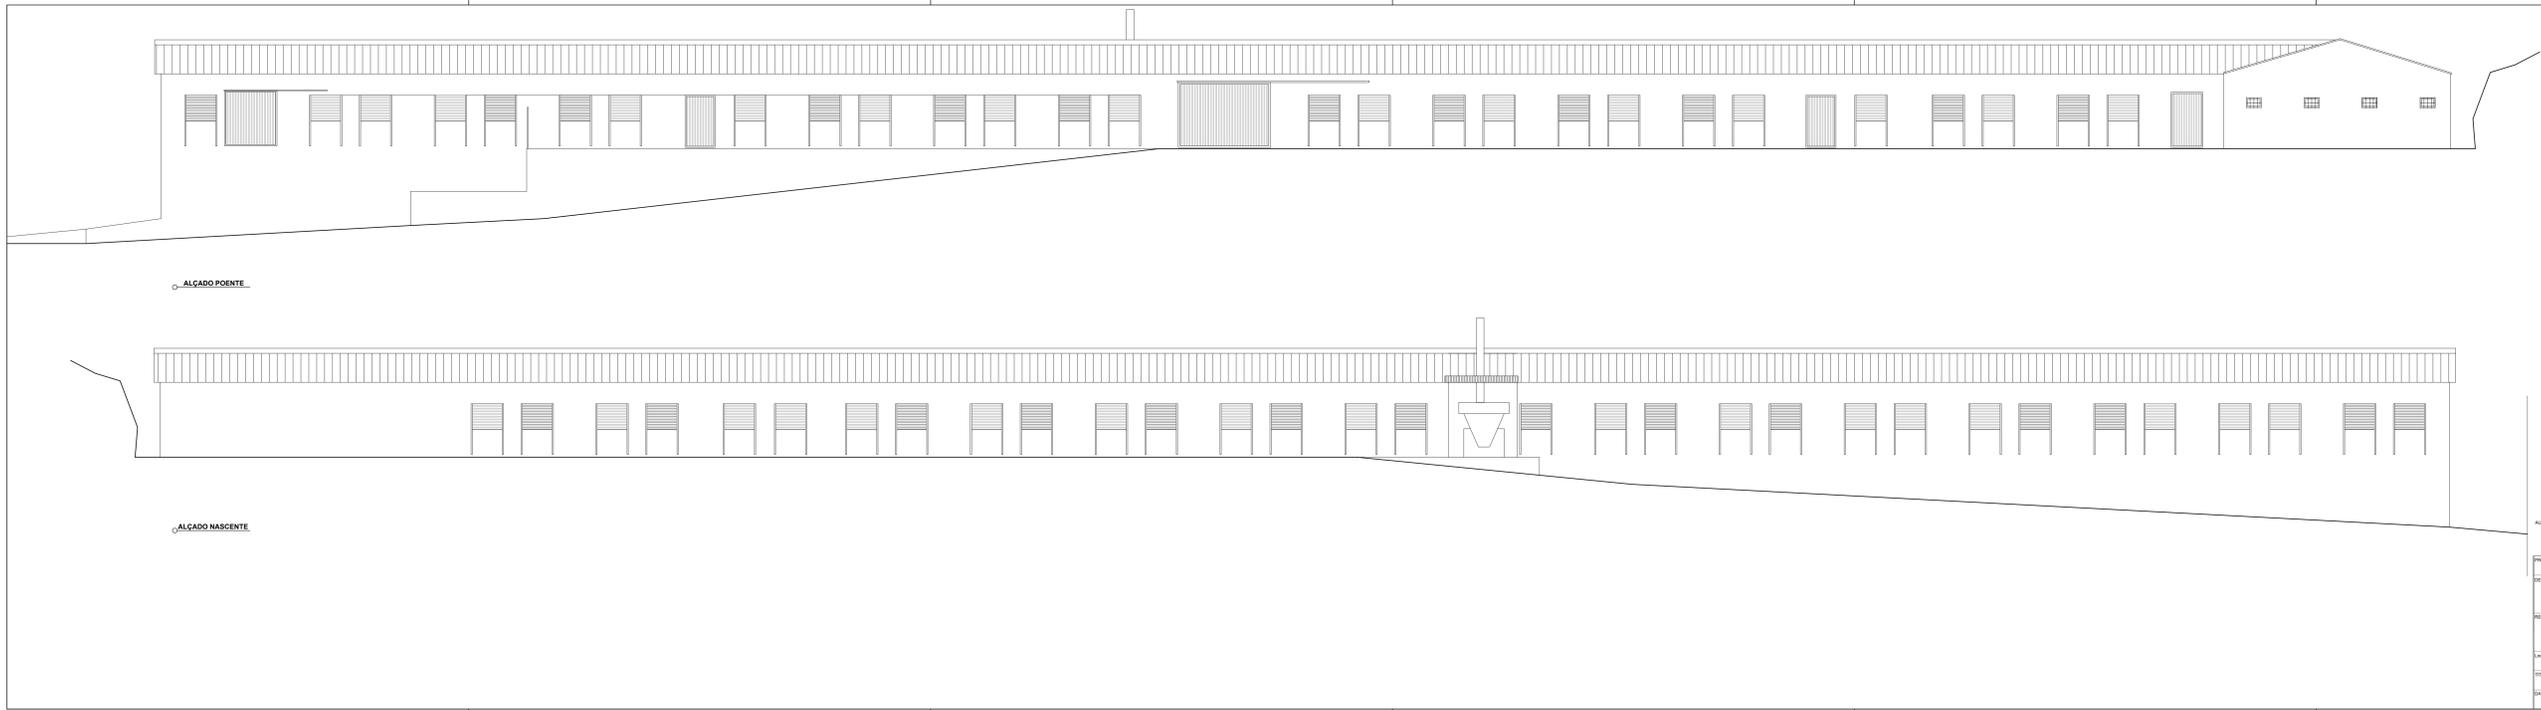


AUTOR: AMB arquitetura e engenharia, Lda	
Ar. 000 Docimentos - 3690-112 Olaria de Frades	
22008804 - 96237738 - amb@ambcarl.com	
PROJETO: ARQUITECTURA	
OBJETIVO: LEGALIZAÇÃO DE AMPLIAÇÃO DE AVIÁRIO EXISTENTE	
PROPRIETÁRIO: CARLOS ALBERTO SOUTHIHO FIGUEIREDO	PREÇO: 13-20
LIVRO: Trapa - Arcozelo das Mãos OLIVEIRA DE FRADES	DESEJO: 06
TÍTULO DO DESENHO: Alçados - Nascente / Poente	
DATA: Junho 2020	ESCALA: 1/100

AVIÁRIO 1

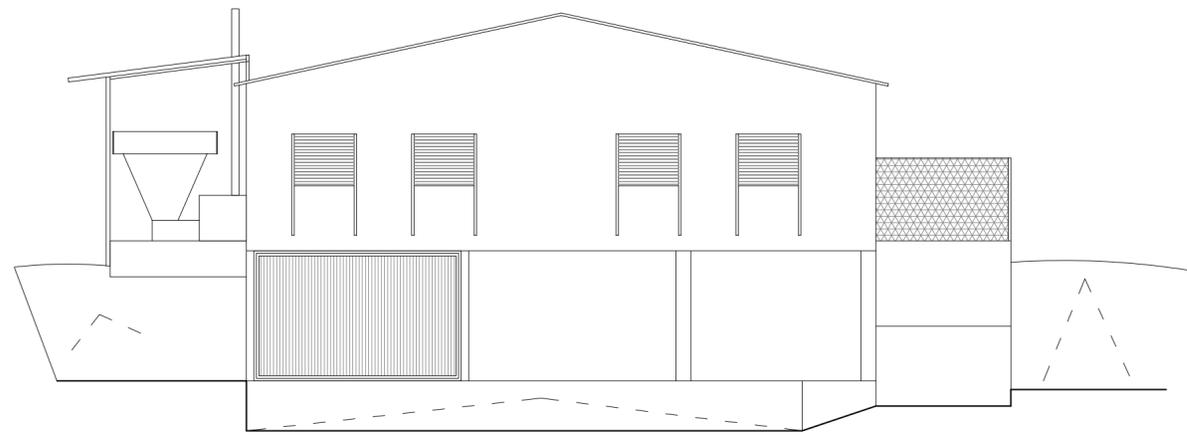

ALÇADO NORTE

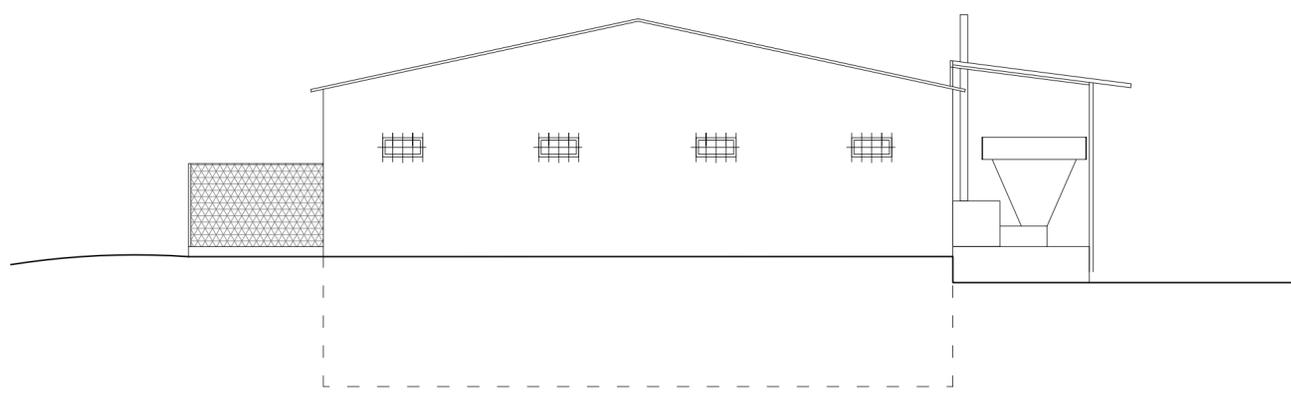


ALÇADO SUL

AUTOR: **fmb** arquitectura e engenharia, Lda.
ARQUITECTOS Av. dos Descobrimentos - 3680-110 Oliveira de Frades
232098884 - 963377738 - arquitecaof@gmail.com

PROJETO: ARQUITECTURA	
DESCRIÇÃO: LEGALIZAÇÃO DE AMPLIAÇÃO DE AVIÁRIO EXISTENTE	
REQUERENTE: CARLOS ALBERTO SOUTINHO FIGUEIREDO	Processo: 13-20
Local: Trapa - Arcozelo das Maias OLIVEIRA DE FRADES	DES. Nº: 05
TÍTULO DO DESENHO: Alçados - Norte / Sul	
DATA: Junho 2020	ESCALA: 1/100

AVIÁRIO 1

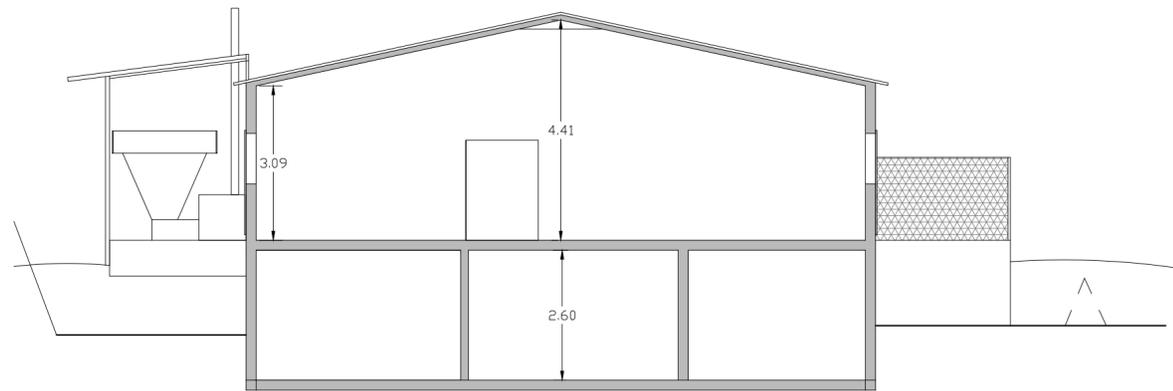


○ CORTE

AUTOR: **fmb** arquitectura e engenharia, Lda.
ARQUITECTOS Av. dos Descobrimentos - 3680-110 Oliveira de Frades
232098884 - 963377738 - arquiteturaof@gmail.com

PROJETO: ARQUITECTURA	
DESCRIÇÃO: LEGALIZAÇÃO DE AMPLIAÇÃO DE AVIÁRIO EXISTENTE	
REQUERENTE: CARLOS ALBERTO SOUTINHO FIGUEIREDO	Processo: 13-20
Local: Trapa - Arcozelo das Maiais OLIVEIRA DE FRADES	DES. Nº: 07
TÍTULO DO DESENHO: CORTE AB	
DATA: Junho 2020	ESCALA: 1/100


AVIÁRIO 1

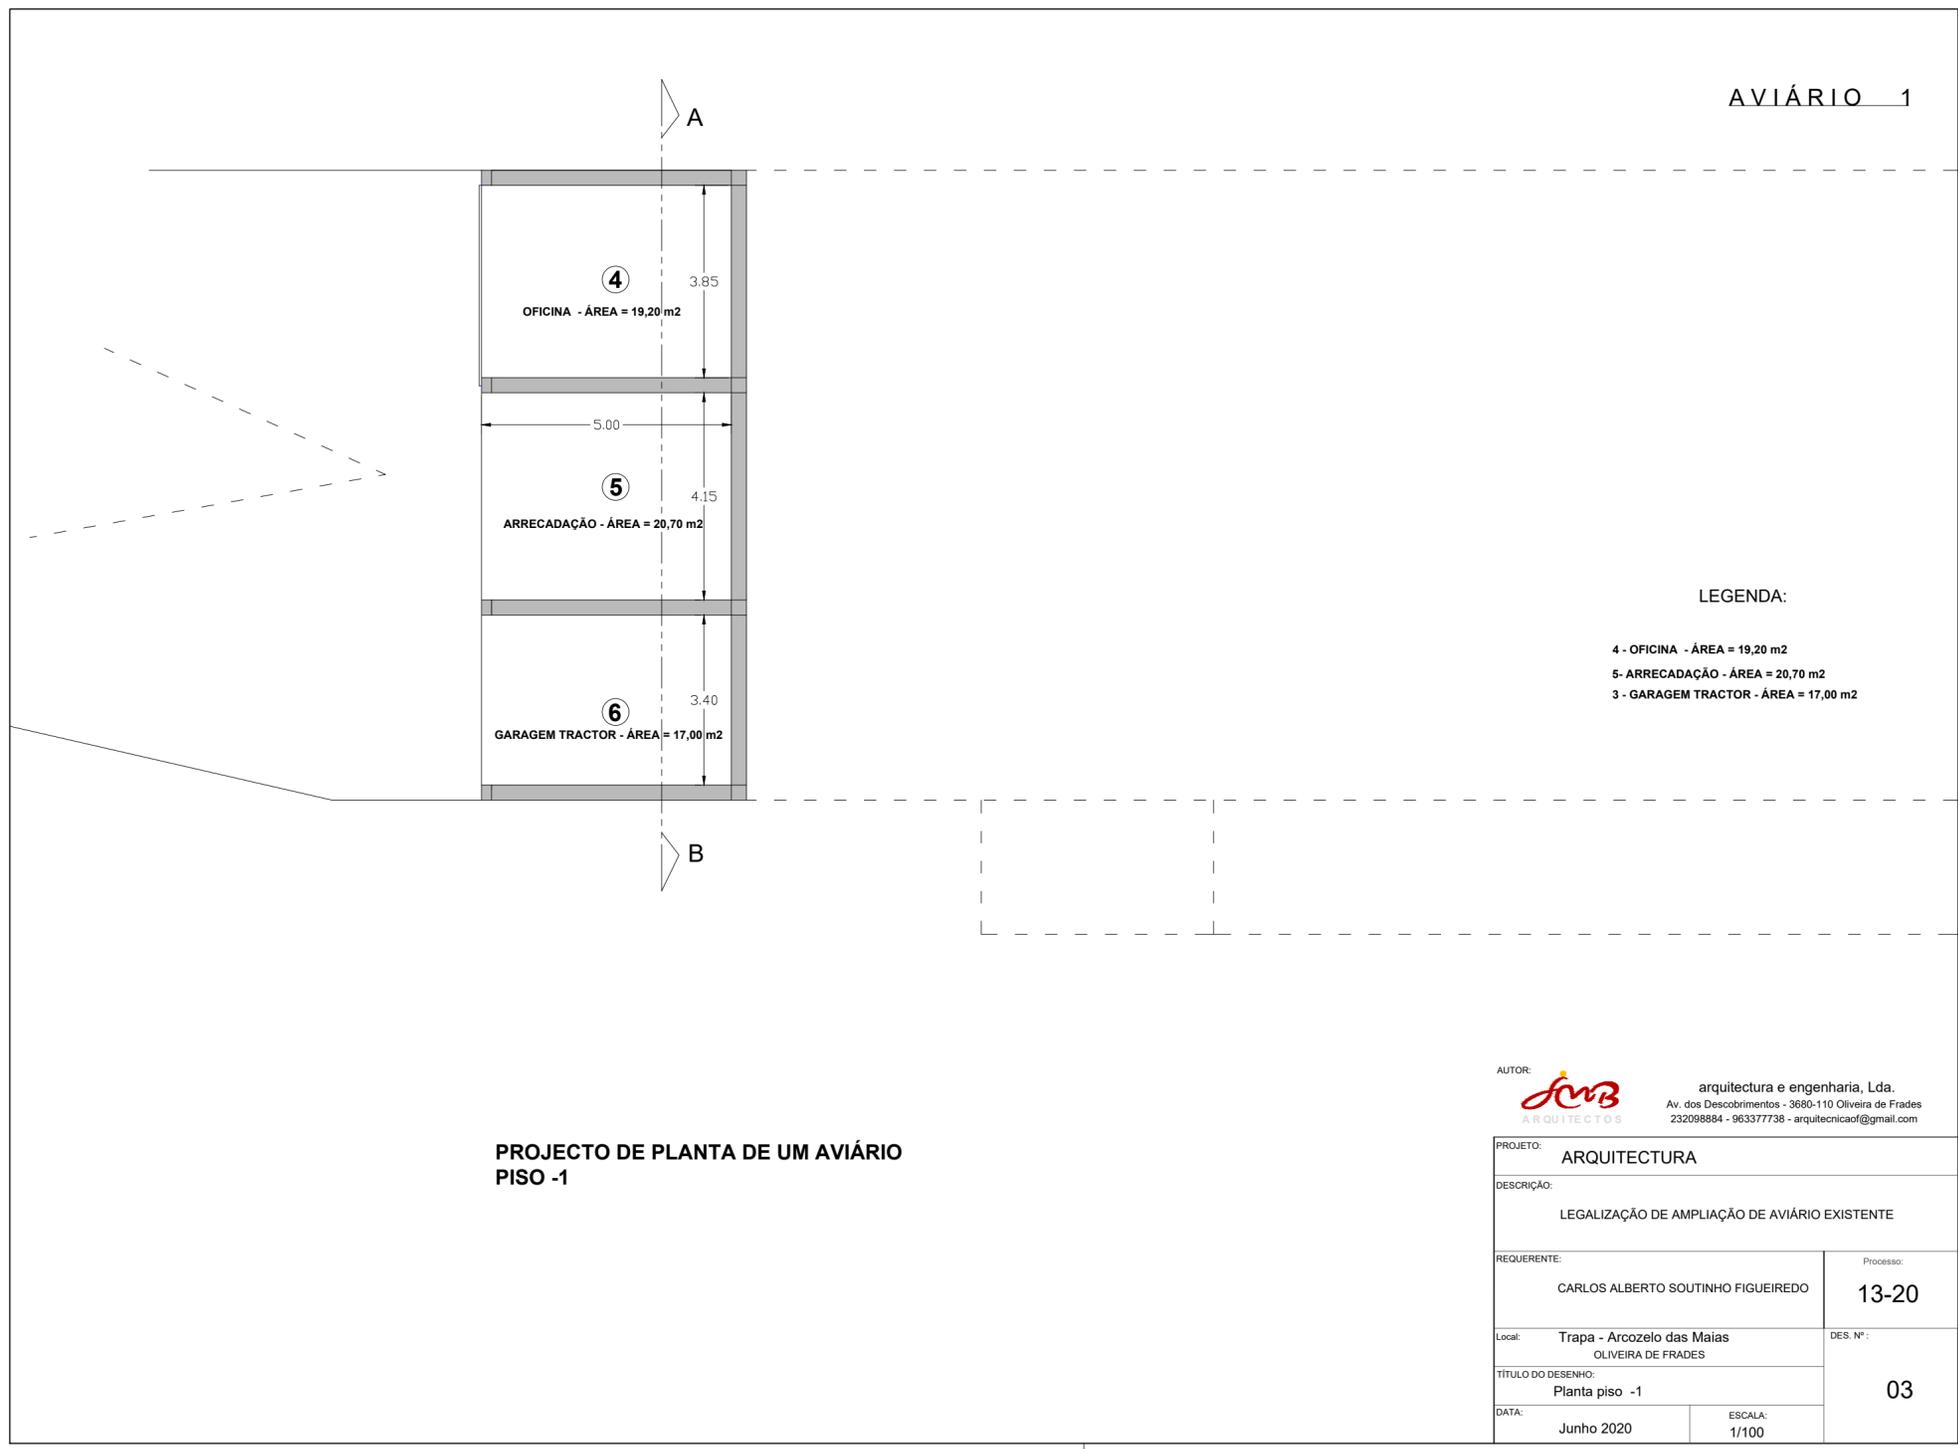

- LEGENDA:
- 4 - OFICINA - ÁREA = 19,20 m²
 - 5 - ARRECADAÇÃO - ÁREA = 20,70 m²
 - 3 - GARAGEM TRACTOR - ÁREA = 17,00 m²

PROJECTO DE PLANTA DE UM AVIÁRIO
PISO -1


AUTOR: fmb ARQUITECTOS arquitectura e engenharia, Lda. Av. dos Descobrimentos - 3680-110 Oliveira de Frades 232098884 - 963377738 - arquitectaof@gmail.com	
PROJETO:	ARQUITECTURA
DESCRIÇÃO:	LEGALIZAÇÃO DE AMPLIAÇÃO DE AVIÁRIO EXISTENTE
REQUERENTE:	Processo:
CARLOS ALBERTO SOUTINHO FIGUEIREDO	13-20
Local: Trapa - Arcozelo das Maiais OLIVEIRA DE FRADES	DES. Nº:
TÍTULO DO DESENHO: Planta piso -1	03
DATA: Junho 2020	ESCALA: 1/100

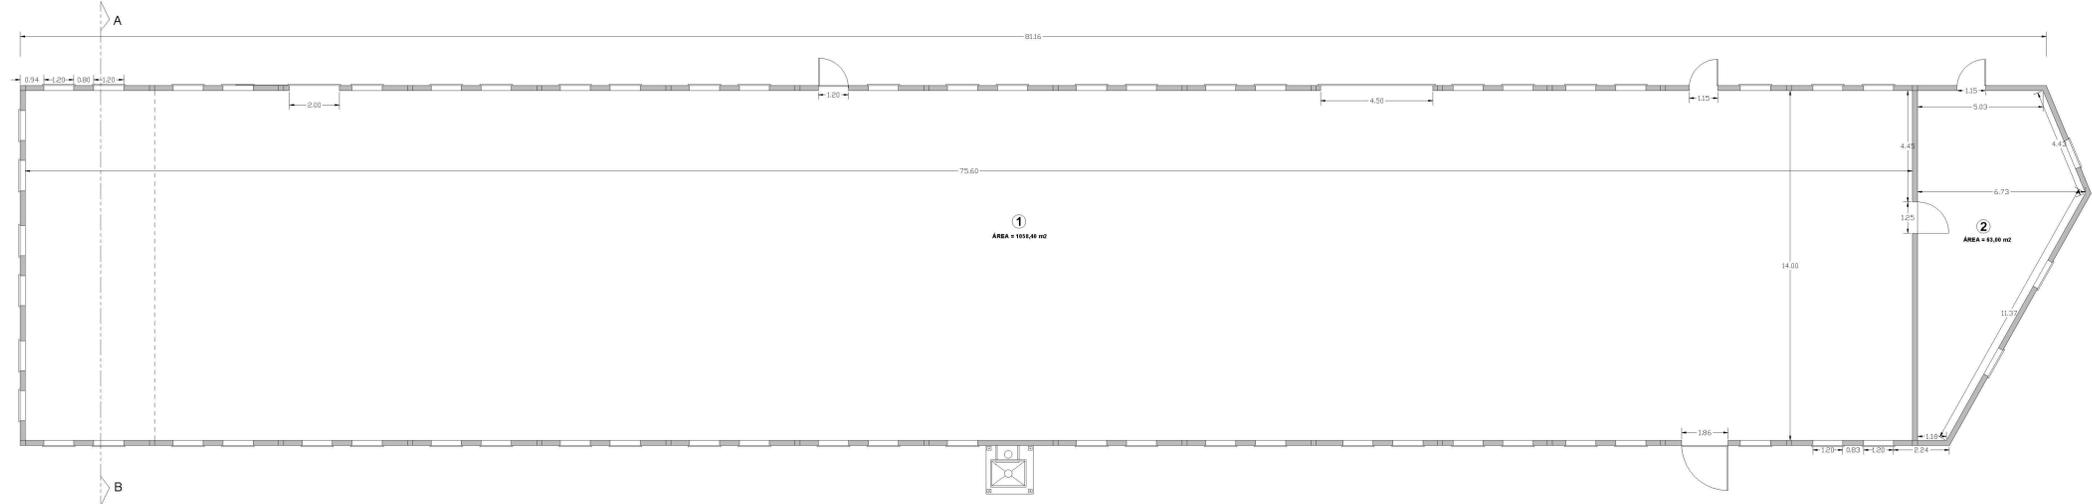


LEGENDA:

-  Orientação
-  1 - PAVILHÃO DE PRODUÇÃO - ÁREA = 1.054,41 m²
-  2 - ÁREA DE APOIO - ÁREA = 83,89 m²
-  IMPLANTÇÃO = 1182,30 m²

AUTOR:  arquitetura e engenharia, Lda		R. 88, Docamento, 3950-110 Olival do Frade, 22098984 - 96377739 - arquit@arq.pt	
PROJETO: ARQUITECTURA			
REGIÃO: LEGALIZAÇÃO DE AMPLIAÇÃO DE AVIÁRIO EXISTENTE			
PROFESSOR:	CARLOS ALBERTO SOUTHO FIGUEIREDO	PROFESSOR:	13-20
CLIENTE:	Tropa - Açúcar das Mãos OLIVEIRA DE FRADES	PROJ. Nº:	04
TÍTULO DO DOCUMENTO:	Planta piso 0	DATA:	Junho 2020
DATA:	Junho 2020	ESCALA:	1/100

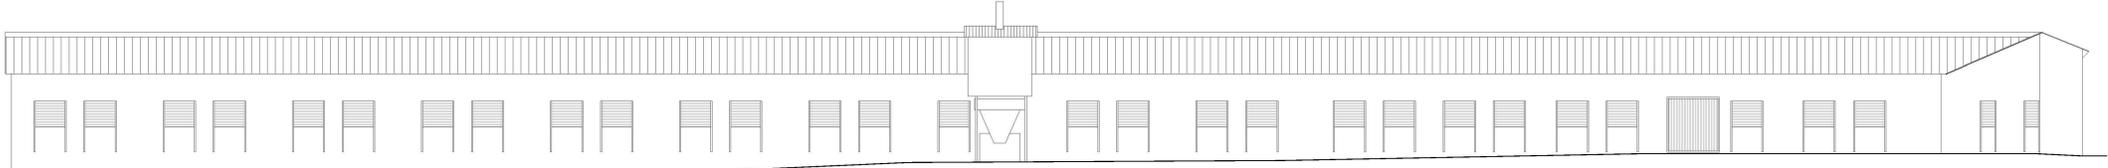

ALCADO MARCENTE

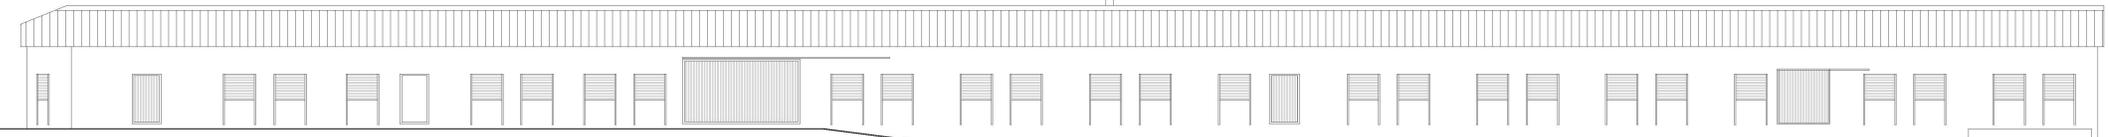

ALCADO POENTE

AUTOR:  arquitetura e engenharia, Lda		R. 88, Docamento, 3950-110 Olival do Frade, 22098984 - 96377739 - arquit@arq.pt	
PROJETO: ARQUITECTURA			
REGIÃO: LEGALIZAÇÃO DE AMPLIAÇÃO DE AVIÁRIO EXISTENTE			
PROFESSOR:	CARLOS ALBERTO SOUTHO FIGUEIREDO	PROFESSOR:	13-20
CLIENTE:	Tropa - Açúcar das Mãos OLIVEIRA DE FRADES	PROJ. Nº:	06
TÍTULO DO DOCUMENTO:	Açúçados - Nascente / Poente	DATA:	Junho 2020
DATA:	Junho 2020	ESCALA:	1/100




LEGENDA:

- 3- ARRECADADAÇÃO - ÁREA = 26,00 m2
- 4- ARRECADADAÇÃO - ÁREA = 25,00 m2

PROJECTO DE PLANTA DE UM AVIÁRIO PISO -1


AUTOR: **JCB** arquitectura e engenharia, Lda
Av. dos Descobrimentos - 3690-110 Oliveira de Frades
232098884 - 963377738 - arquitecauf@gmail.com

PROJETO: ARQUITECTURA	
DESCRIÇÃO: LEGALIZAÇÃO DE AMPLIAÇÃO DE AVIÁRIO EXISTENTE	
REQUERENTE: CARLOS ALBERTO SOUTINHO FIGUEIREDO	Processo: 13-20
Local: Trapa - Arcozelo das Malias OLIVEIRA DE FRADES	DES. Nº: 03
TÍTULO DO DESENHO: Planta piso -1	
DATA: Junho 2020	ESCALA: 1/100

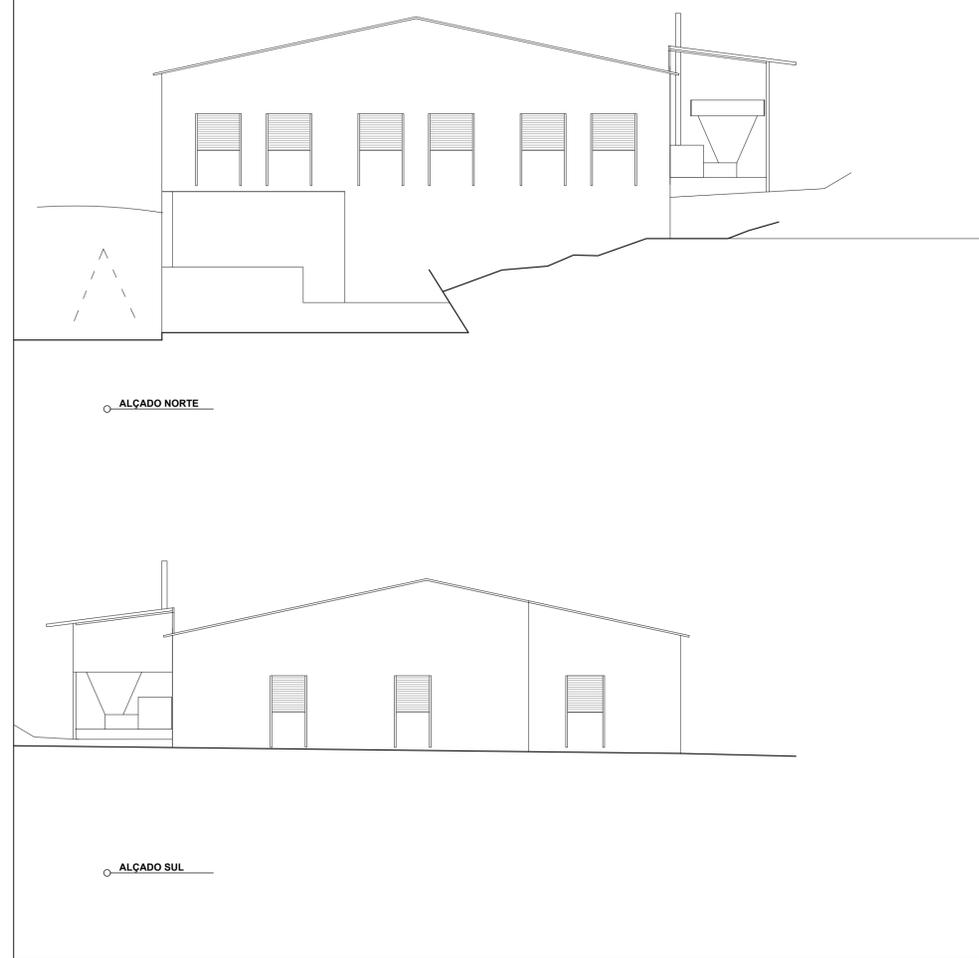

AUTOR: **JCB** arquitectura e engenharia, Lda
Av. dos Descobrimentos - 3690-110 Oliveira de Frades
232098884 - 963377738 - arquitecauf@gmail.com


PROJETO: ARQUITECTURA	
DESCRIÇÃO: LEGALIZAÇÃO DE AMPLIAÇÃO DE AVIÁRIO EXISTENTE	
REQUERENTE: CARLOS ALBERTO SOUTINHO FIGUEIREDO	Processo: 13-20
Local: Trapa - Arcozelo das Malias OLIVEIRA DE FRADES	DES. Nº: 05
TÍTULO DO DESENHO: Alçados - Norte / Sul	
DATA: Junho 2020	ESCALA: 1/100

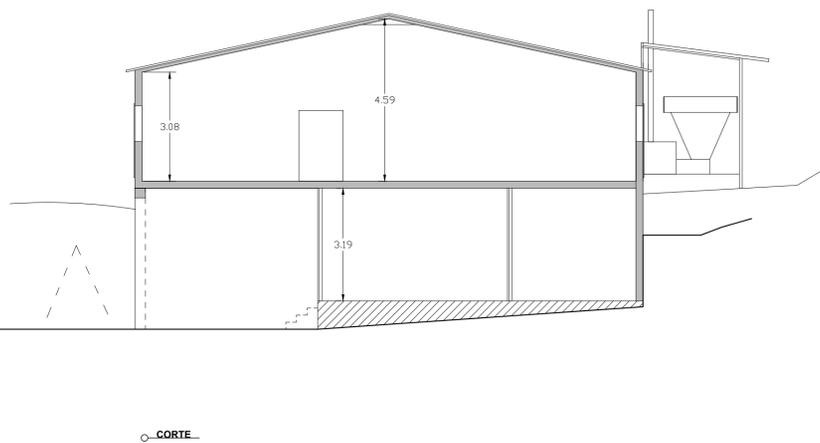

AUTOR: **JCB** arquitectura e engenharia, Lda
Av. dos Descobrimentos - 3690-110 Oliveira de Frades
232098884 - 963377738 - arquitecauf@gmail.com

PROJETO: ARQUITECTURA	
DESCRIÇÃO: LEGALIZAÇÃO DE AMPLIAÇÃO DE AVIÁRIO EXISTENTE	
REQUERENTE: CARLOS ALBERTO SOUTINHO FIGUEIREDO	Processo: 13-20
Local: Trapa - Arcozelo das Malias OLIVEIRA DE FRADES	DES. Nº:
TÍTULO DO DESENHO:	
DATA:	ESCALA:

ARRECADAÇÃO de APOIO

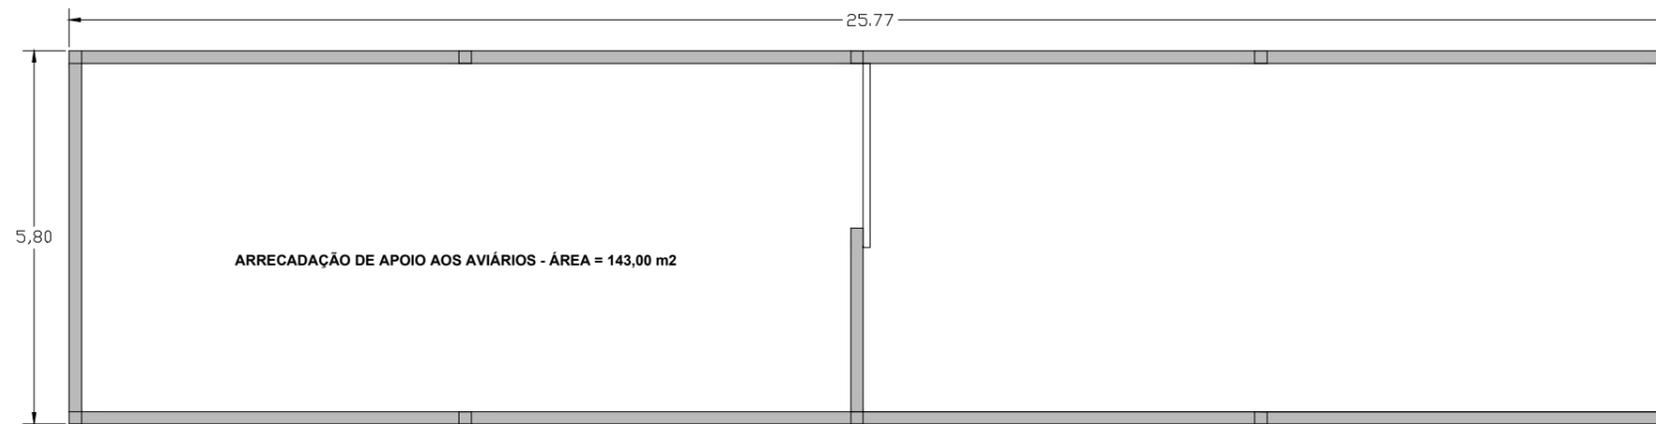

PLANTA ARRECADAÇÃO


AUTOR:




arquitectura e engenharia, Lda.
Av. dos Descobrimentos - 3680-110 Oliveira de Frades
232098884 - 963377738 - arquitecnicaof@gmail.com

PROJETO: ARQUITECTURA	
DESCRIÇÃO: LEGALIZAÇÃO DE ARRECADAÇÃO DE APOIO / AVIÁRIOS	
REQUERENTE: CARLOS ALBERTO SOUTINHO FIGUEIREDO	Processo: 13-20
Local: Trapa - Arcozelo das Maías OLIVEIRA DE FRADES	DES. Nº: 03
TÍTULO DO DESENHO: Planta piso	
DATA: Junho 2020	ESCALA: 1/100

ARRECADAÇÃO de APOIO

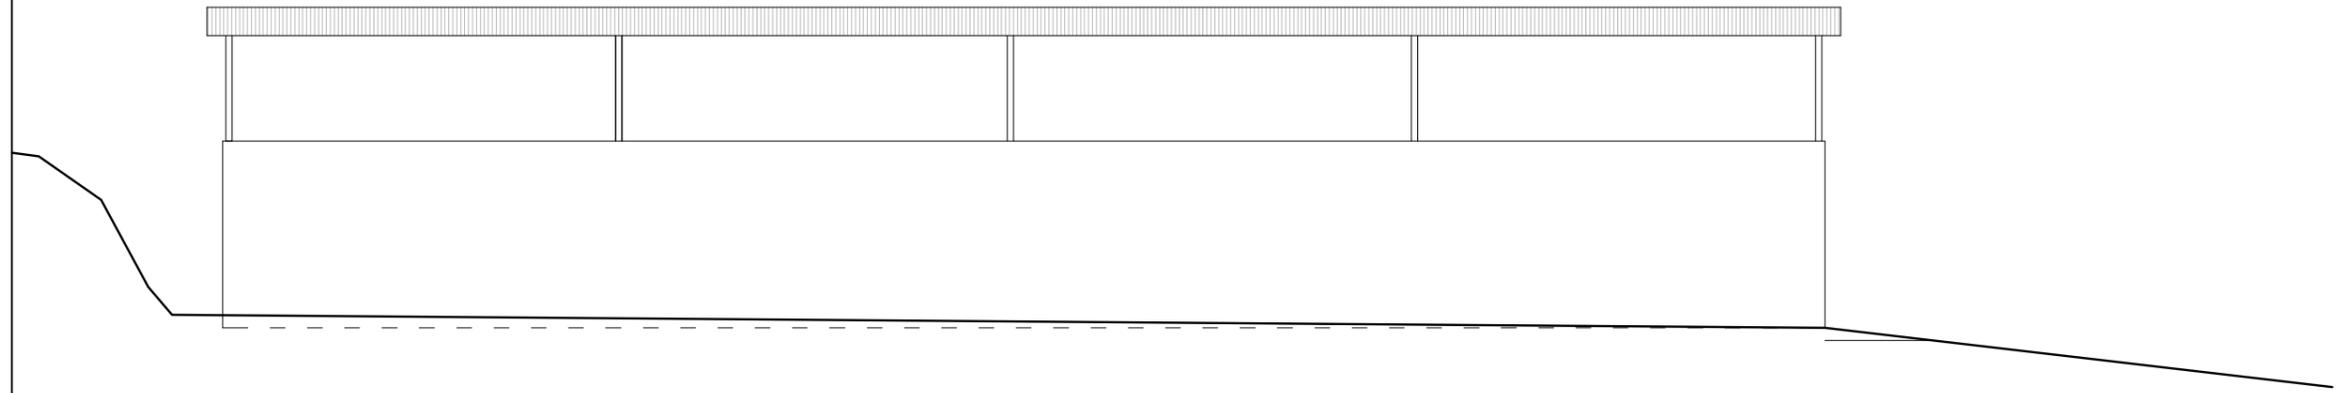

○ ALÇADO POENTE

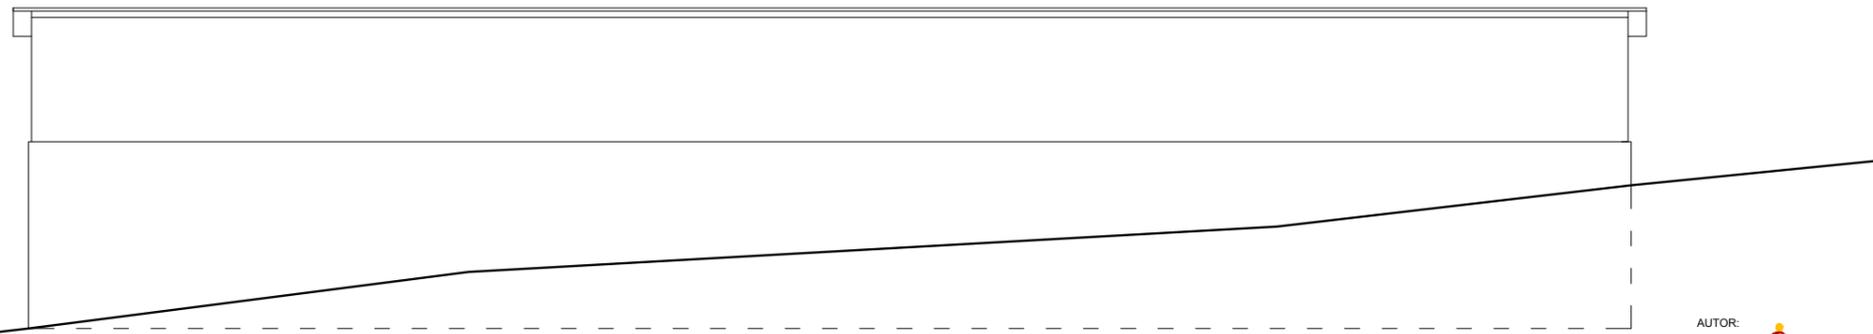


○ ALÇADO NASCENTE

AUTOR:




arquitectura e engenharia, Lda.
Av. dos Descobrimentos - 3680-110 Oliveira de Frades
232098884 - 963377738 - arquiteturaof@gmail.com

PROJETO:	ARQUITECTURA	
DESCRIÇÃO:	LEGALIZAÇÃO DE ARRECADAÇÃO EXISTENTE	
REQUERENTE:	CARLOS ALBERTO SOUTINHO FIGUEIREDO	Processo: 13-20
Local:	Trapa - Arcozelo das Maías OLIVEIRA DE FRADES	DES. Nº: 04
TÍTULO DO DESENHO:	Alçados - Nascente / Poente	
DATA:	Junho 2020	ESCALA: 1/100

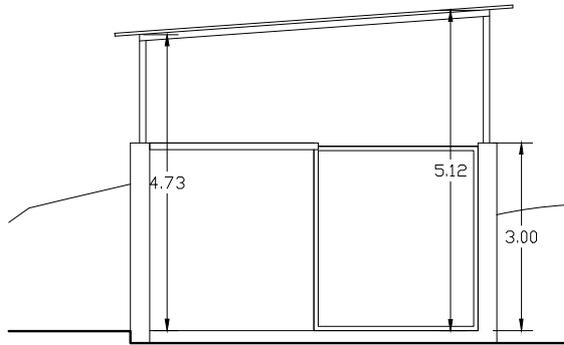

○ ALÇADO NORTE

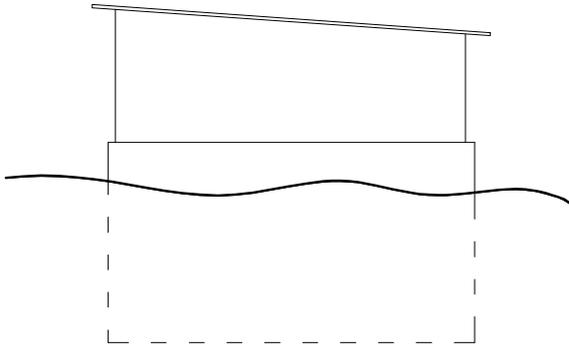

○ ALÇADO SUL

AUTOR:



arquitectura e engenharia, Lda.
 Av. dos Descobrimentos - 3680-110 Oliveira de Frades
 232098884 - 963377738 - arquitecnicaof@gmail.com

PROJETO:		ARQUITECTURA	
DESCRIÇÃO:			
LEGALIZAÇÃO DE ARRECADAÇÃO EXISTENTE			
REQUERENTE:		Processo:	
CARLOS ALBERTO SOUTINHO FIGUEIREDO		13-20	
Local:		DES. Nº:	
Trapa - Arcozelo das Maías OLIVEIRA DE FRADES		05	
TÍTULO DO DESENHO:			
Alçados Norte / Sul			
DATA:		ESCALA:	
Junho 2020		1/100	