



ALÇADO PRINCIPAL
Escala 1:100

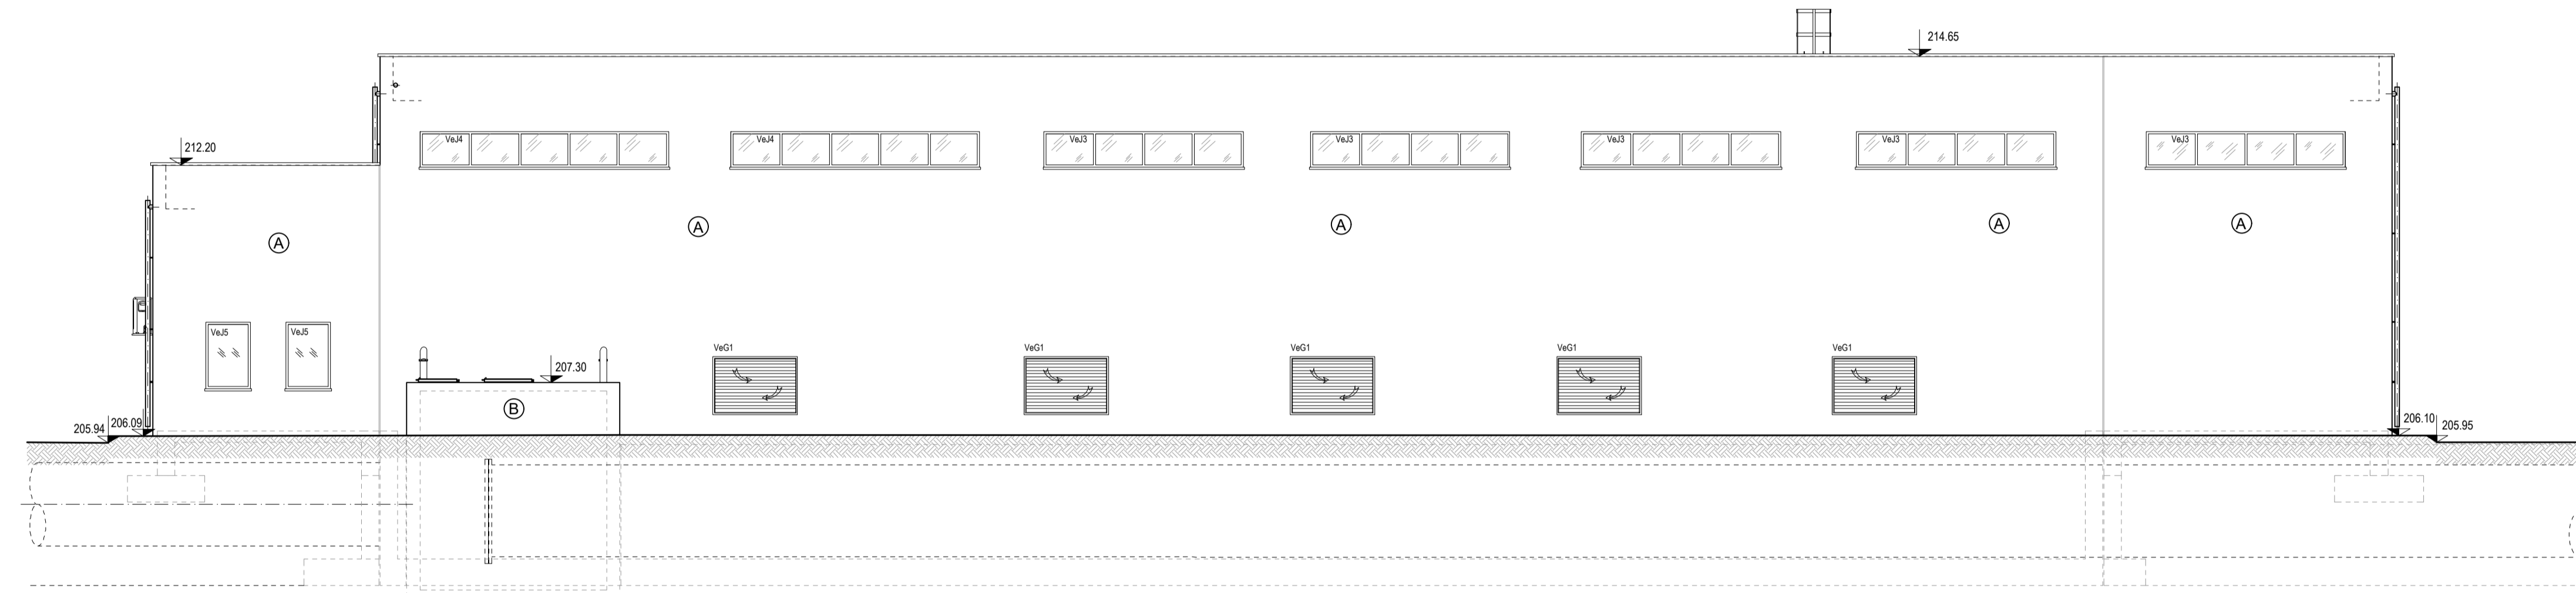


ALÇADO POSTERIOR
Escala 1:100

ACABAMENTOS EXTERIORES	
(A)	Alvenarias revestidas com capoto (sistema Elics) com acabamento na cor Branco-RAL 9010
(B)	Betão aparente com pintura a tinta acrílica para betão (tipo "betoncolor" na cor Branco-RAL 9010) ou equivalente

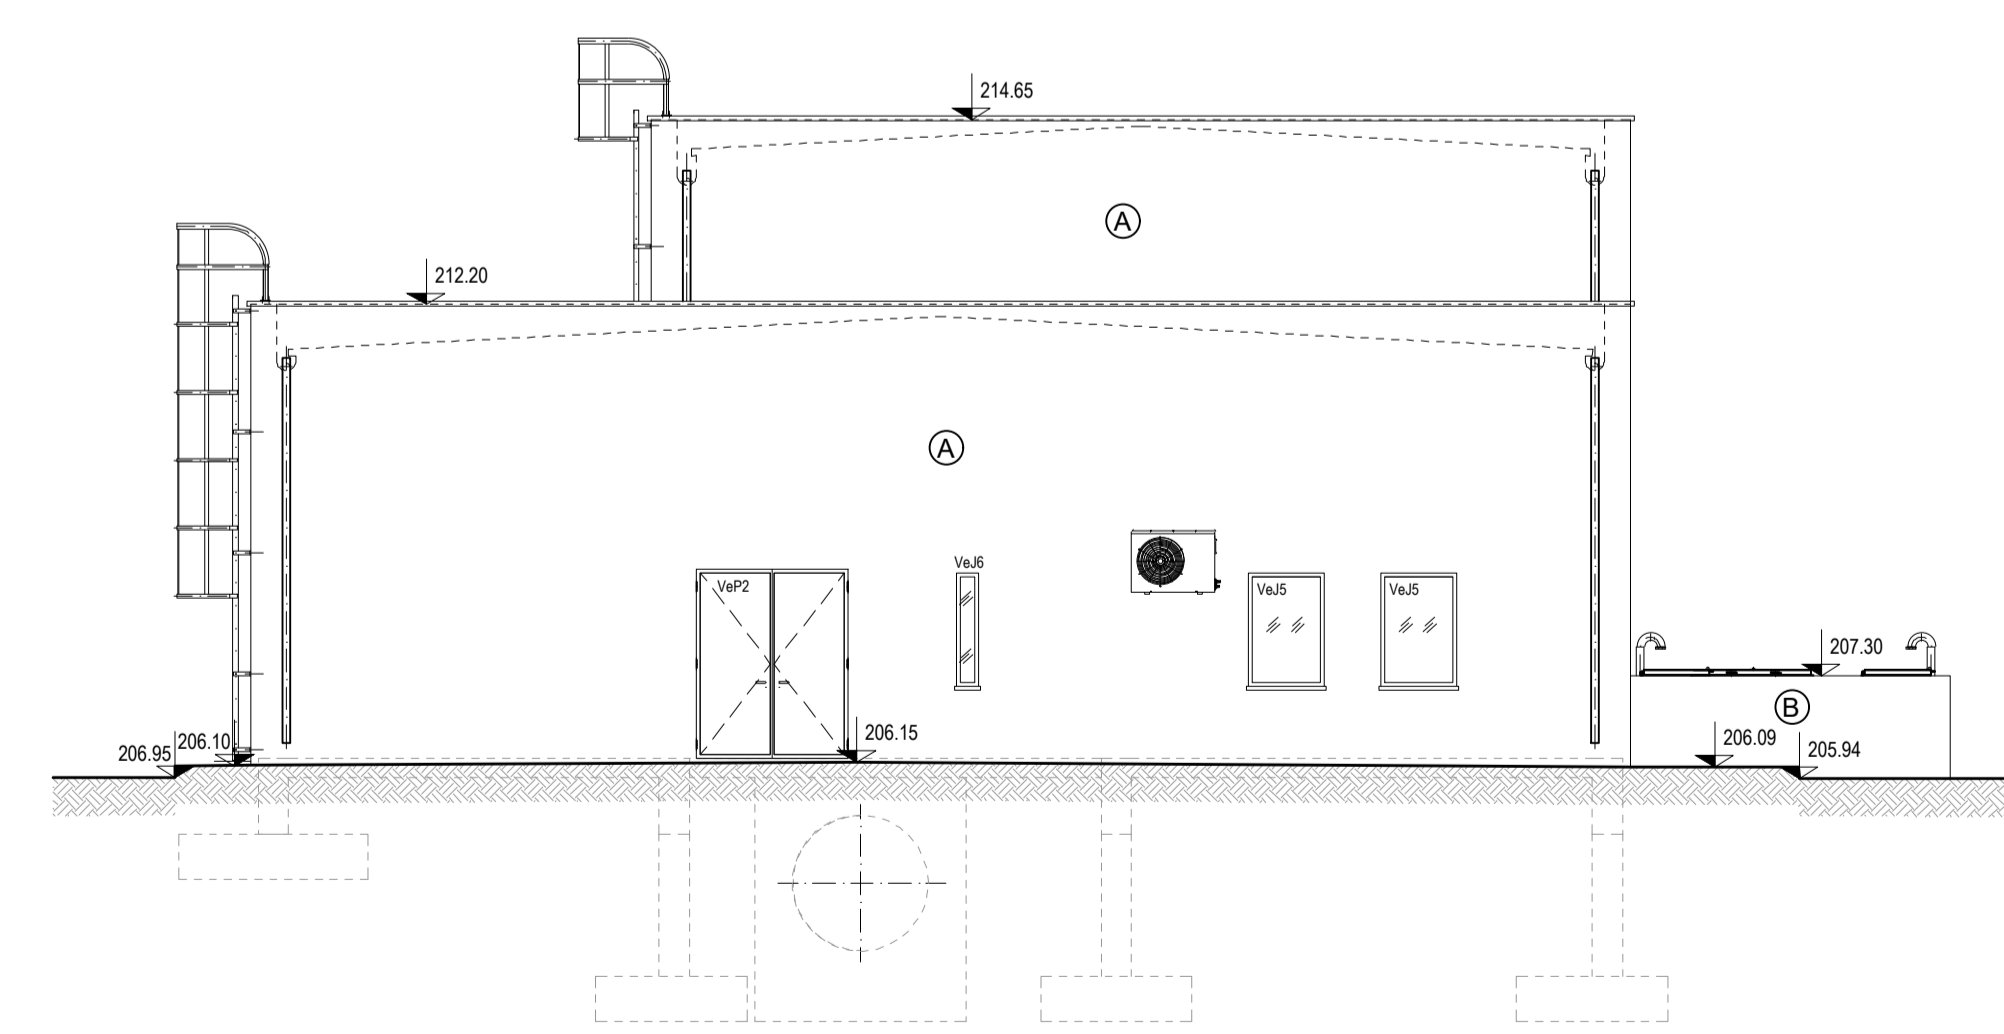

ALÇADO LATERAL DIREITO
Escala 1:100

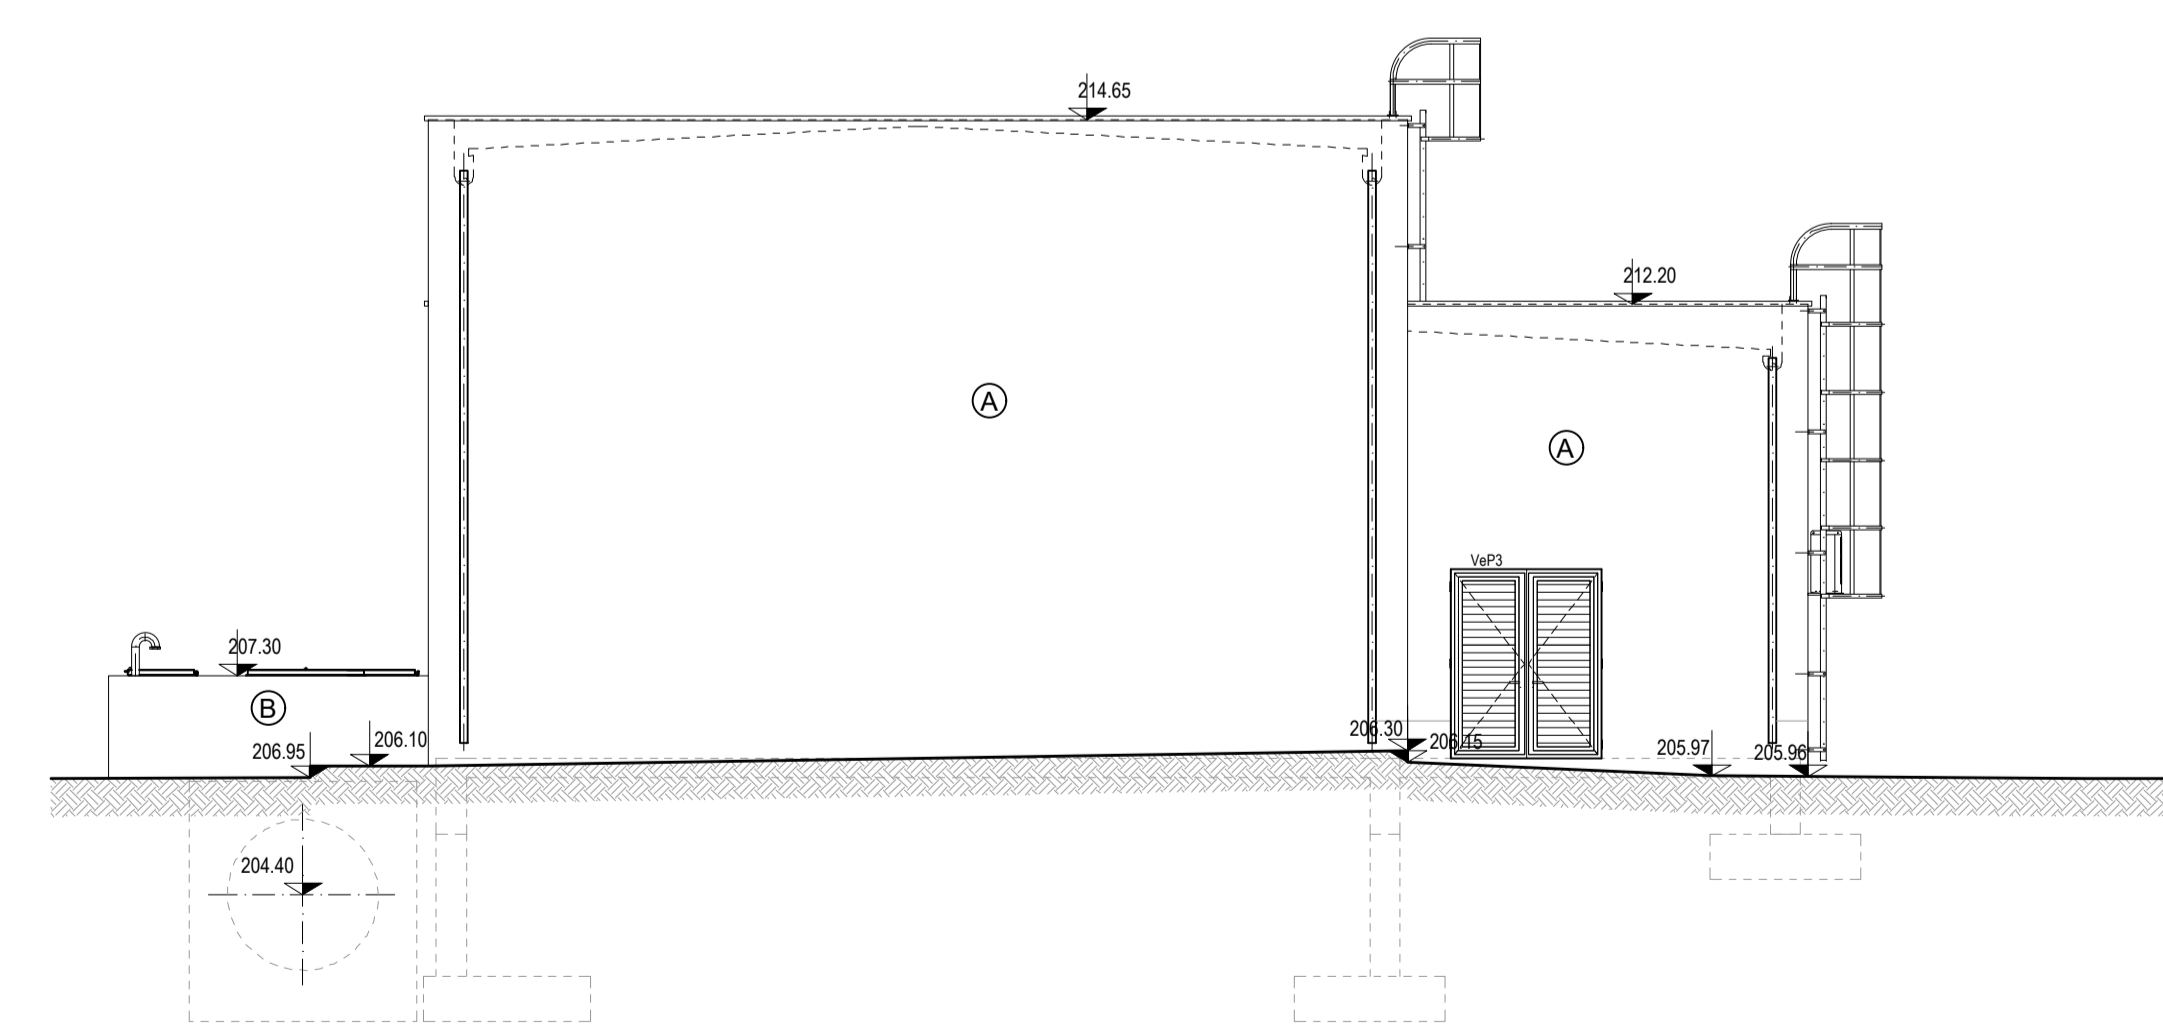

ALÇADO LATERAL ESQUERDO
Escala 1:100

01	Revisão geral.	RB	SA	Junho 2023
Revisão	Designação	Desenhou	Aprovou	Data
PROJETO DE EXECUÇÃO				
Projeto	Vitor Paulo Ricardo Serrano	Desenho	Renato Barroso	Aprova
			Sofia Azevedo	Data
Código do ficheiro:	C871-EEG-PE-014-R1	Contrato:	C871	Escalas
				1:100

DGADR DIREÇÃO-GERAL DE AGRICULTURA E DESENVOLVIMENTO RURAL	
PROJETO DE EXECUÇÃO DE INFRAESTRUTURAS DE REGADIO DO APROVEITAMENTO HIDROAGRÍCOLA DO CRATO	
ESTAÇÃO ELEVATÓRIA EDIFÍCIO DA ESTAÇÃO ELEVATÓRIA. ALÇADOS E MAPA DE ACABAMENTOS EXTERIORES.	

Campo d'Água
Engenharia e Gestão, Lda.

Desenho n.º **014** | Revisão **1**