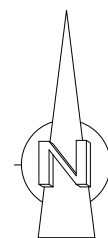

CIVR – CENTRO INTEGRADO DE VALORIZAÇÃO DE RESÍDUOS

LICENÇA PARA A REALIZAÇÃO DE OPERAÇÕES DE GESTÃO DE RESÍDUOS

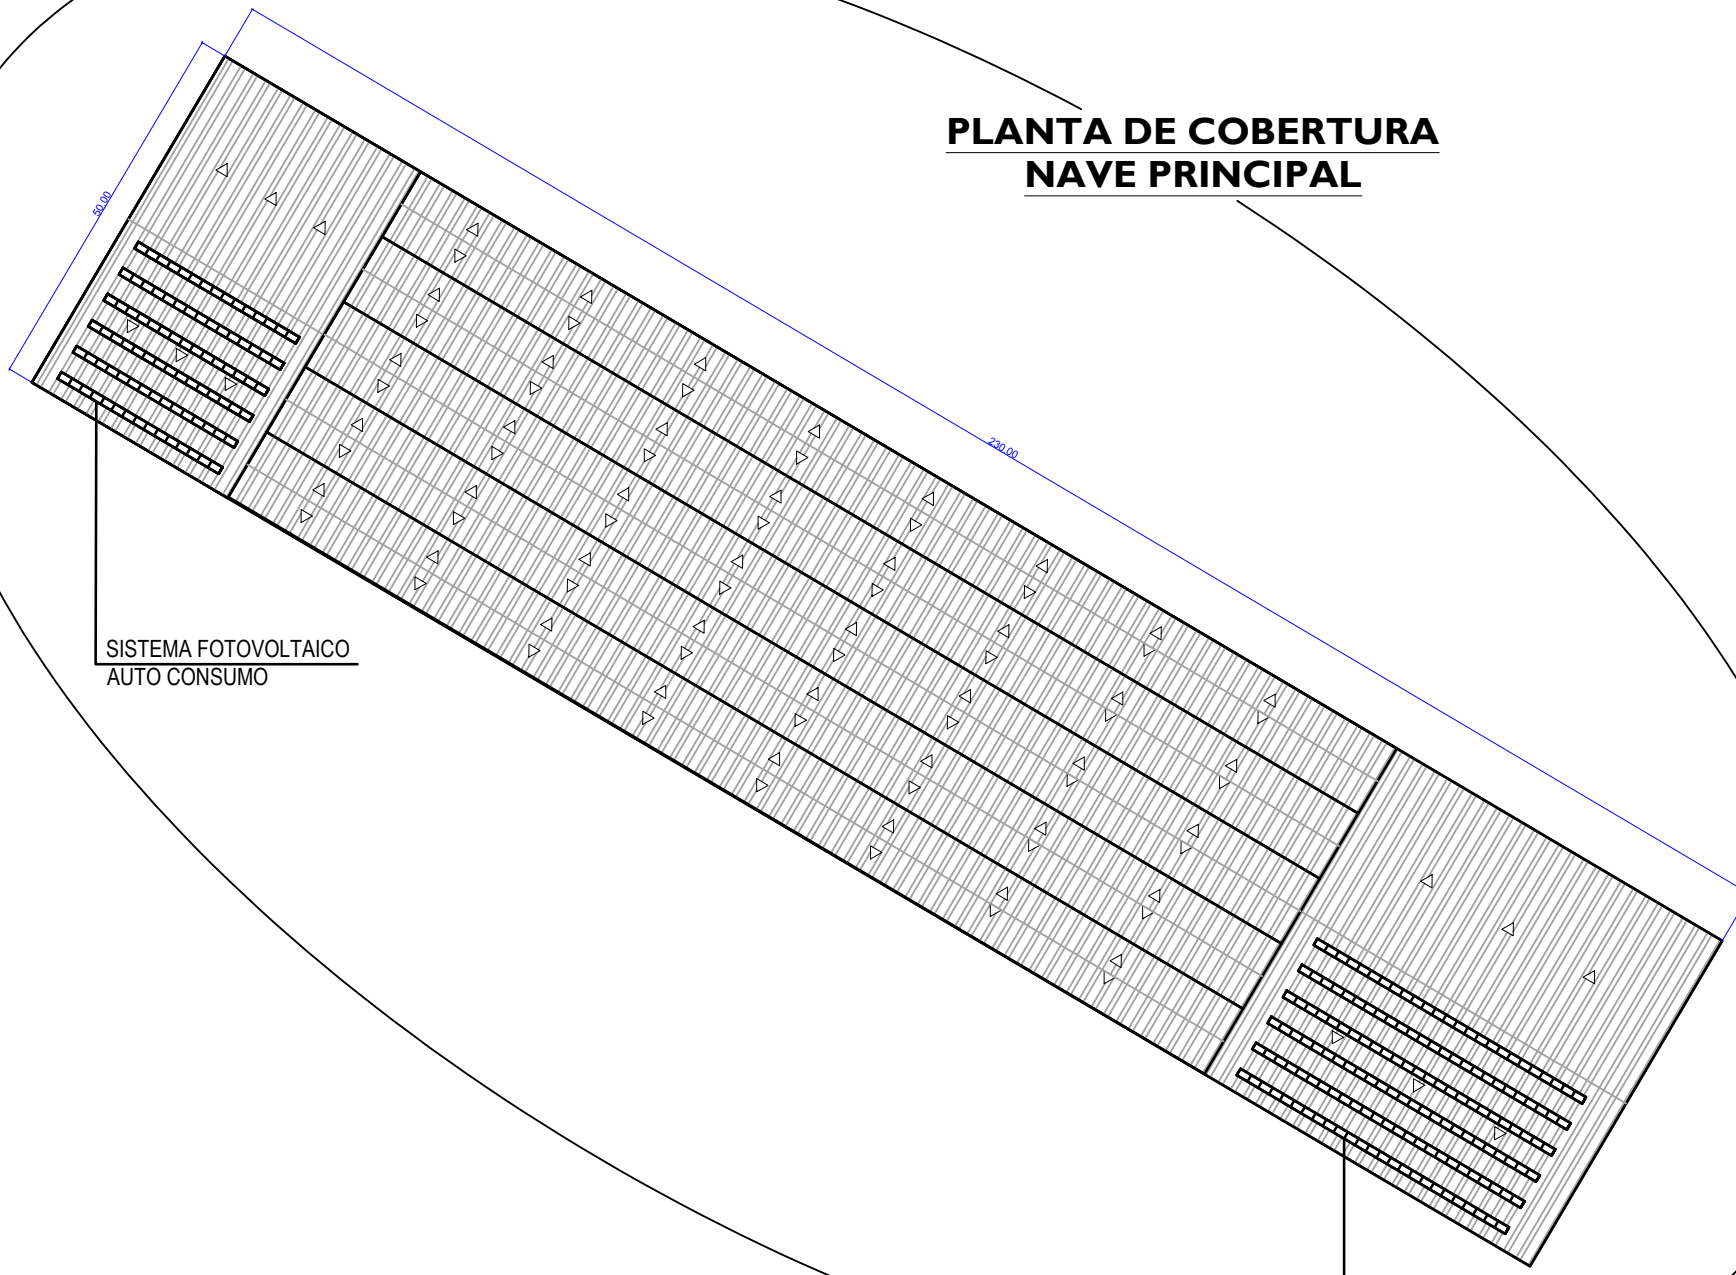
OPERADOR: SS BIOENERGIAS, S.A.

PEÇAS DESENHADAS

Área afeta à instalação/estabelecimento, indicando a localização das áreas de produção, armazéns, oficinas, depósitos, circuitos exteriores, origens de água utilizada, sistemas de tratamento de águas residuais e de armazenagem ou tratamento de resíduos e respetivos equipamentos e linhas de tratamento



PLANTA DE COBERTURA
NAVE PRINCIPAL



- Corymbia citriodora* (Eucalipto com cheiro a limão)
- Thuja plicata* "Atrorivens"
- Thuja occidentalis* "Emeraude"
- Cupressocyparis Leylandii*
- Prunus laurocerasus*
- Louro Cerejo ou Fotinia
- Rosmarinus Officinalis* alecrim
- Thymus vulgaris* - Tomilho
- Árvores diversas

LEGENDA GERAL

- | | |
|-------------------------------------|--|
| 01 - ENTRADA | 11 - ZONA DE ESTRUTURANTE / BIOMASSA |
| 02 - PORTARIA | 12 - ZONA COBERTA DE MATERIAL |
| 03 - EDIFÍCIO ADMINISTRATIVO | ESTRUTURANTE / BIOMASSA |
| 04 - BÂSCULA | 13 - ZONA DE EXPEDIÇÃO DE COMPOSTO |
| 05 - PARQUE DE RESÍDUOS | 14 - FOSSA ESTANQUE/SEP. HIDROCARBONETOS |
| 06 - CAIS DE DESCARGA / TRIAGEM | 15 - RESERVATÓRIO DE ÁGUA |
| 07 - ZONA DE ARMAZENAMENTO | 16 - LAGOA DE LIXIVIADOS |
| 08 - ZONA DE COMPOSTAGEM | 17 - TANQUE DE DECANTAÇÃO |
| 09 - ZONA DE CRIVAGEM/ARMAZENAMENTO | 18 - LAVAGEM DE RODADOS |
| 10 - ZONA DE MATURACÃO DE COMPOSTO | 19 - EDIFÍCIOS EXISTENTES |
| | 20 - DECANTAÇÃO / ESTAÇÃO ELEVATÓRIA |

Projecto	REVISÃO	ENTIDADE	REVISÃO	DESENHO Nº
Desenho	DATA	ALTAÇÃO	APPROVADO	2.
Cópia				
Verificação				
LOCAL:	DESG. PROJECTO:	ESTUDO:	FOLHA:	SUBSTITUÍDO POR:
MARINHA DAS ONDAS	CENTRO INTEGRADO DE VALORIZAÇÃO DE RESÍDUOS	Área afectá à instalação/estabelecimento, indicando a localização das áreas de produção, armazém, oficina, depósito, circuitos exteriores, origem de água utilizada, sistemas de tratamento de águas residuais e de armazenagem ou tratamento de resíduos e respectivos equipamentos e linhas de tratamento	LICENCIAMENTO ÚNICO AMBIENTAL	
ESCALA:	1 : 1 000			
CODIGO DE PROJECTO:	CIVR_GC_2017			