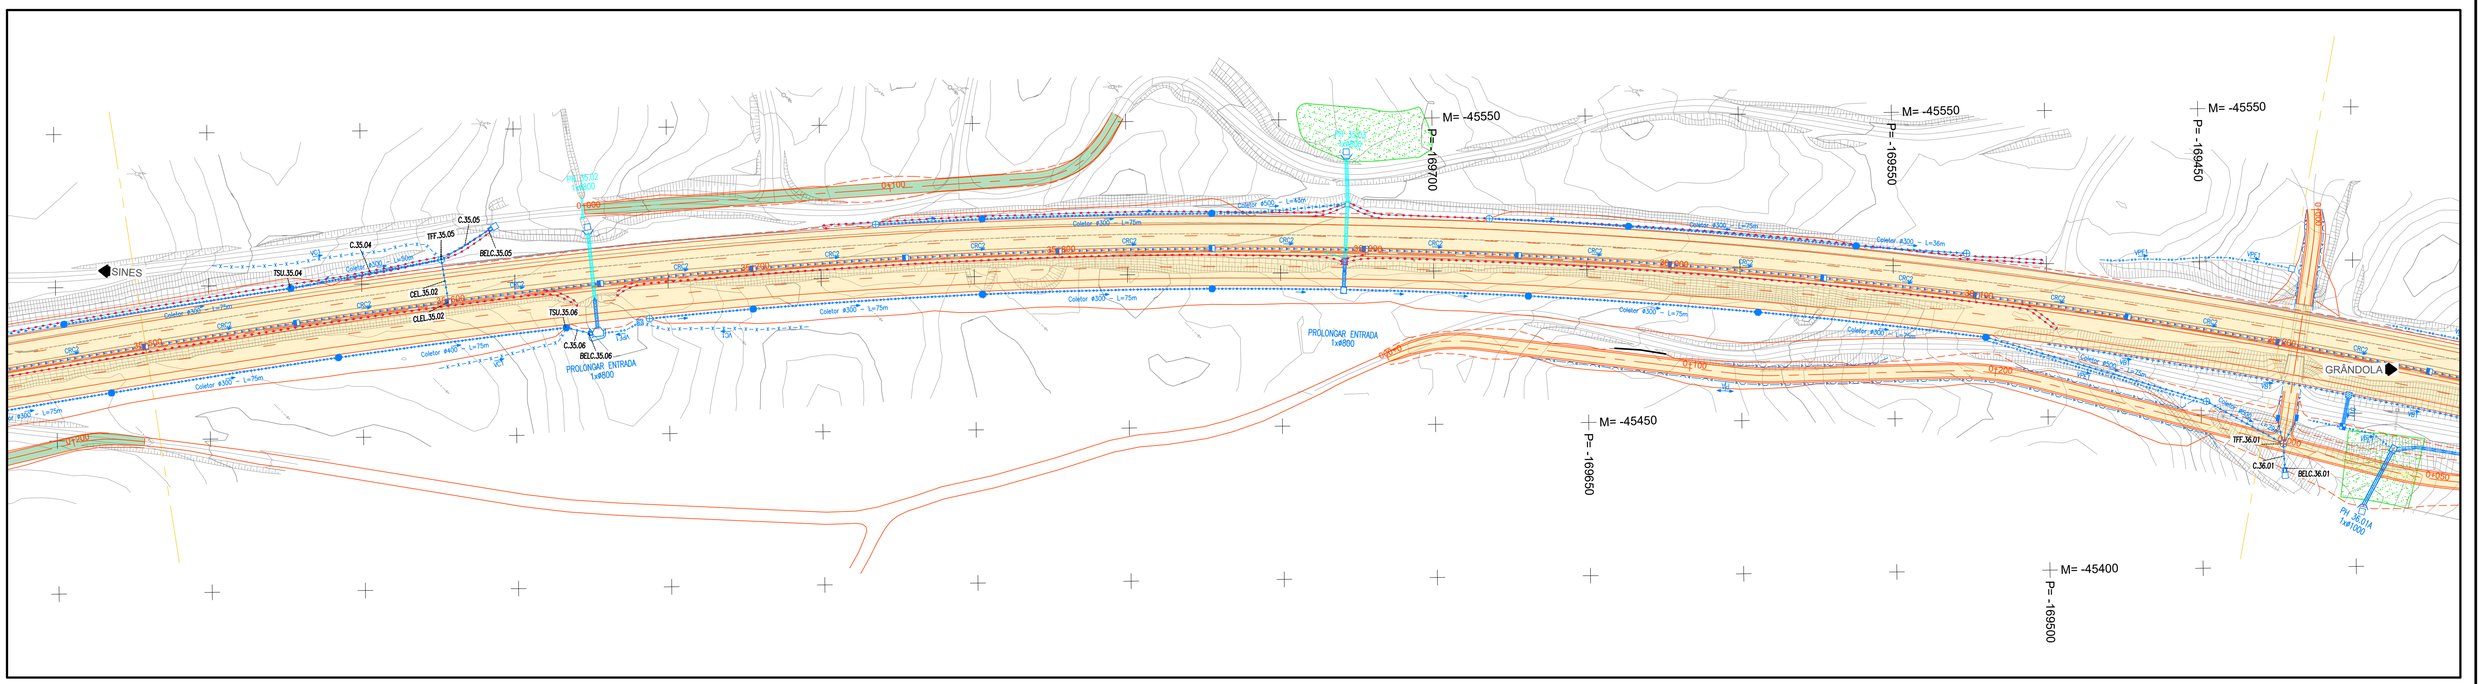

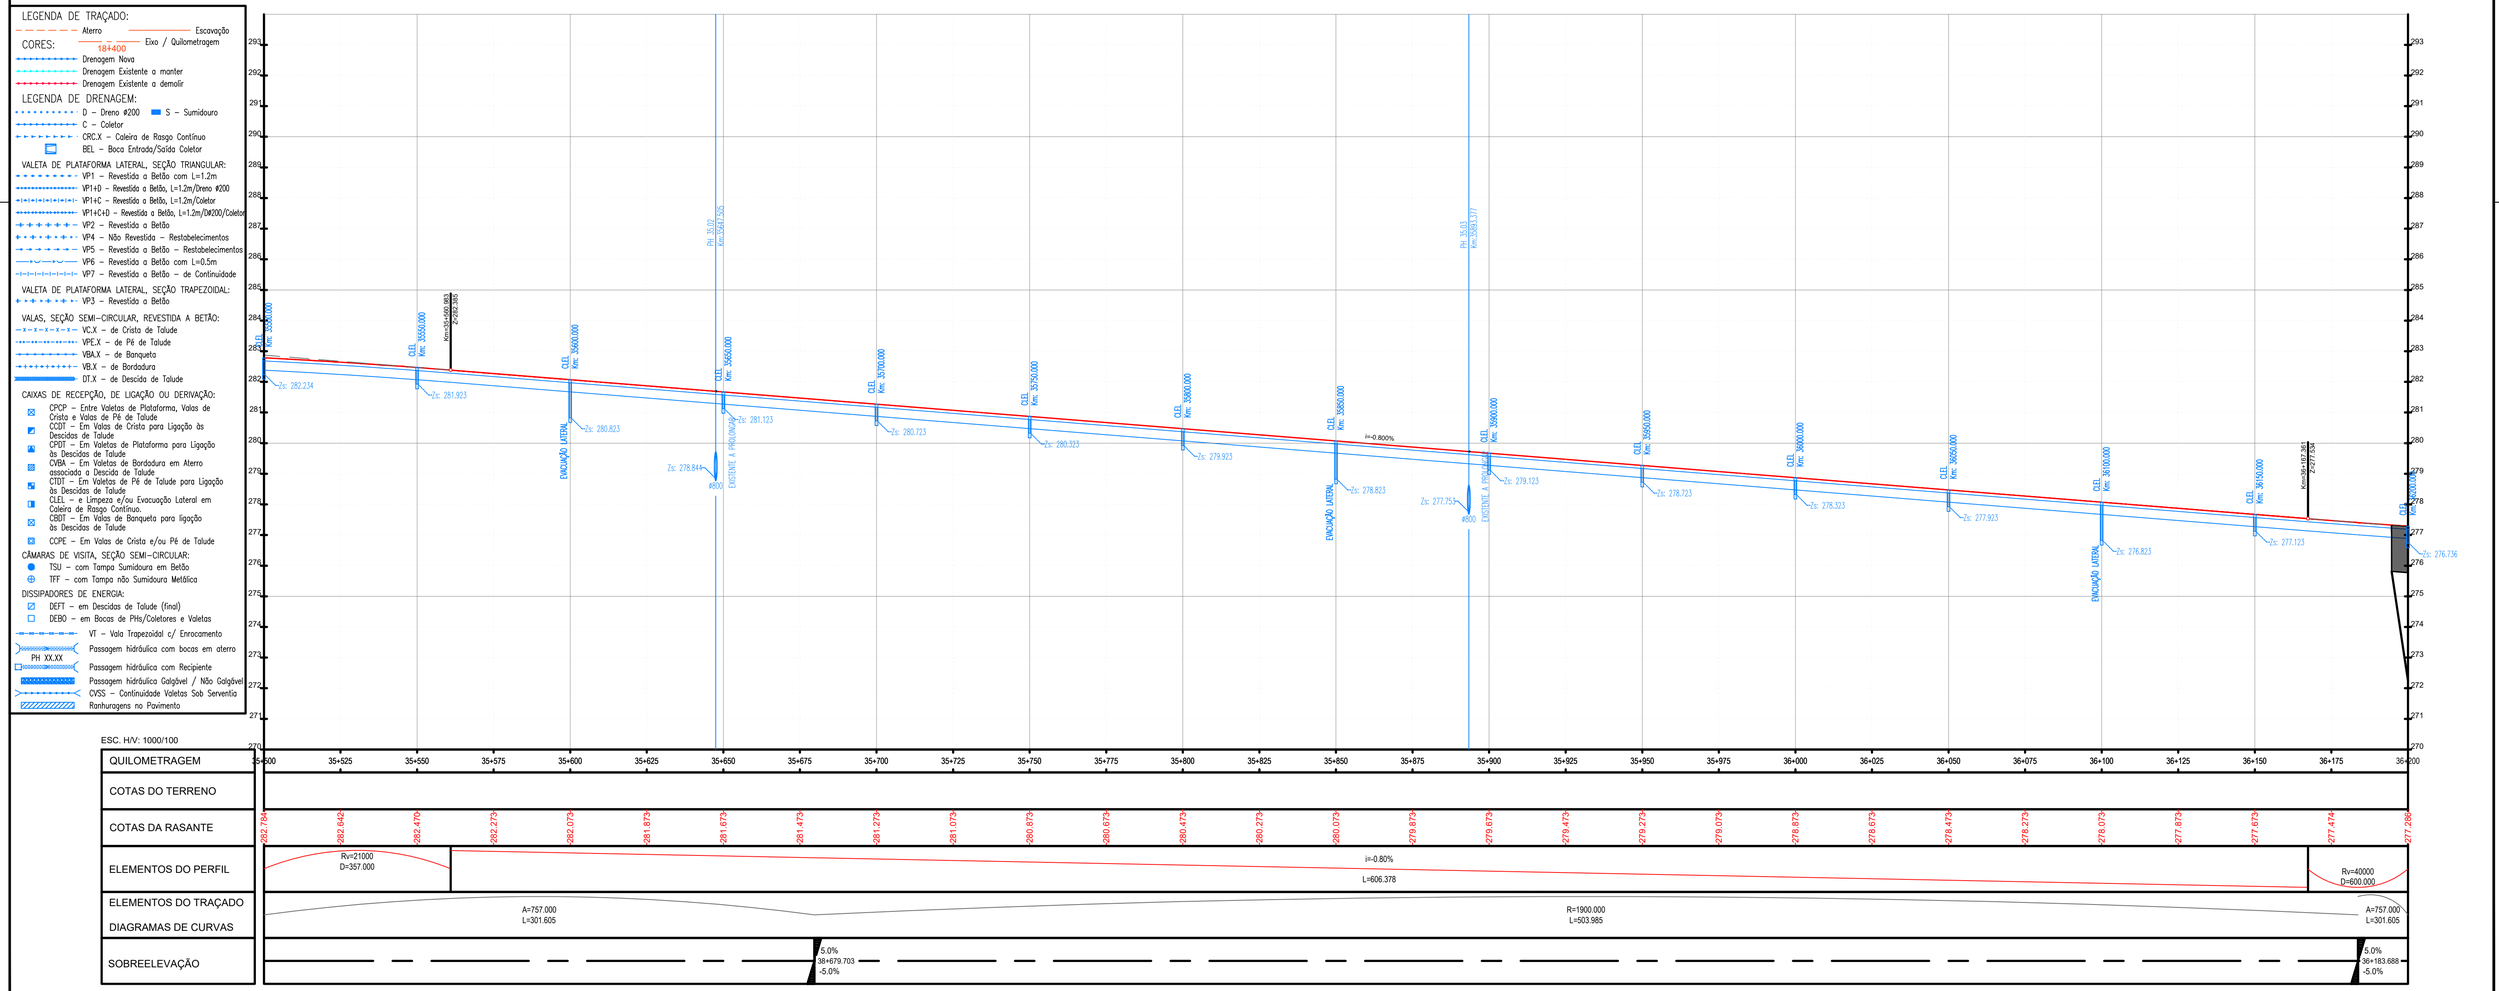

PROJETISTA						PROJETO Nº	PROJETOU	COORDENAÇÃO	ESCALA
						RVGR	JOÃO MESQUITA	CARLOS FERRAZ	H - 1:1000 ; V - 1:100
						DATA	DESENHOU	VISTO	ESCALA GRÁFICA
						NOVEMBRO 2023	MARGARIDA ALVES	FILIPE VASQUES	0 10 20 40m / 0 1.0 2.0 4.0m
...	...	...	...	...	...				
R02	RESPOSTA AO PARECER DE REVISÃO P2 DE 24.05.2024	JUN/2024	MDA	JMM					
R01	REFORMULAÇÃO DO NÓ 6 E RESPOSTA AO PARECER DE REVISÃO DE 20/03/2024	ABR/2024	MDA	JMM					
ALTERAÇÃO	DESCRIÇÃO DA ALTERAÇÃO	DATA	DESENHOU	VERIFICOU					

Infraestruturas de Portugal

EDGAR CARDOSO Laboratório de Estruturas

ENGIMIND Consultores de Engenharia e Planeamento
Av. Defensores de Chaves 52, 3º piso - 1000-120 Lisboa
Tel: (+351) 217 977 175 - Fax: (+351) 217 977 179
www.engimind.com - engimind@engimind.com

PROJETO
IP8 (A26) - LIGAÇÃO ENTRE SINES E A A2
LANÇO IP8 ENTRE RONCÃO E GRÂNDOLA
AUMENTO DE CAPACIDADE

DESIGNAÇÃO
INFRAESTRUTURAS VIÁRIAS
PROJETO DE EXECUÇÃO
DRENAGEM
PLANTAS E PERFIS LONGITUDINAIS
SECÇÃO CORRENTE - Km 35+500 - Km 36+200

DESENHO Nº: RVGR-PE-T2-P2-SC-14
SUBSTITUI:
SUBSTITUIDO:
FORMATO A1 REDUZIDO A3

ESTE DESENHO É PROPRIEDADE INTELECTUAL DA EDGAR CARDOSO/ENGIMIND, NÃO PODENDO SER REPRODUZIDO OU USADO PARA QUALQUER PROPÓSITO, A NÃO SER O INDICADO, SEM PRÉVIA AUTORIZAÇÃO POR ESCRITO.