


# CÂMARA MUNICIPAL DE PENICHE

## DIVISÃO DE GESTÃO URBANÍSTICA E ORDENAMENTO

A preencher pelo requerente (1)

**Requerente** \_\_\_\_\_  
**Local** \_\_\_\_\_ **Freguesia** \_\_\_\_\_  
**Confrontações (2)** \_\_\_\_\_  
**Norte** \_\_\_\_\_ **Sul** \_\_\_\_\_  
**Nascente** \_\_\_\_\_ **Poente** \_\_\_\_\_  
**Finalidade (3)** \_\_\_\_\_

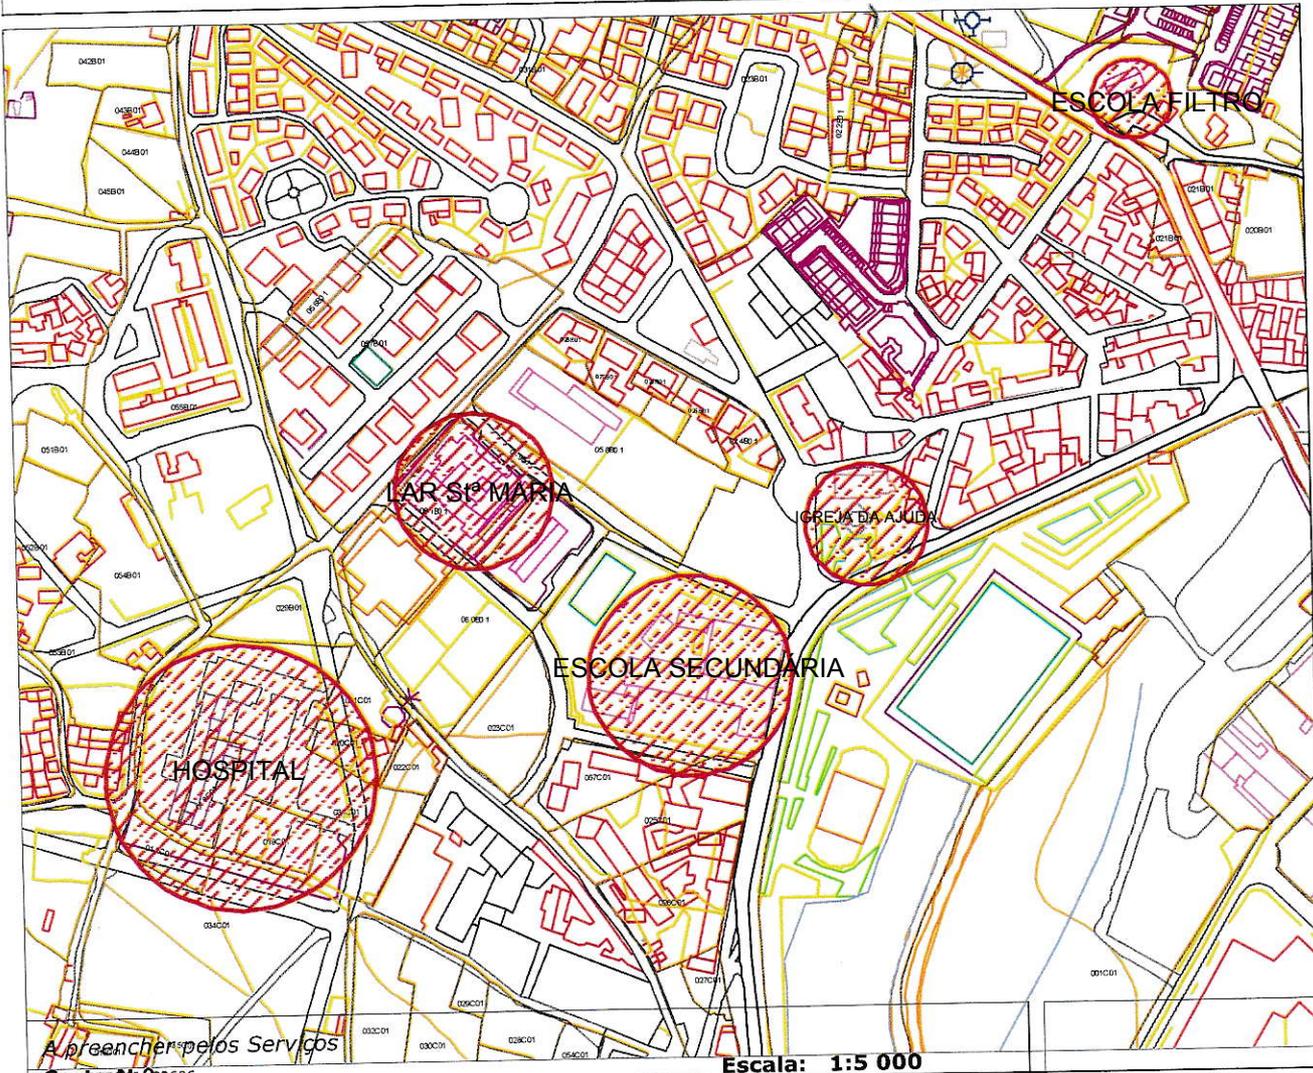

**Classe de Espaços (P.D.M.)**

**Proc. N.º** \_\_\_\_\_

**Condicionantes** \_\_\_\_\_

**Técnico insc. N.º** \_\_\_\_\_

**Emitido em 26-10-2010**  
**O Responsável**

*Alto*

**Pago pela Guia N.º** \_\_\_\_\_


(1)- Preencher na totalidade. (2)- Conforme Descrição Predial. (3)- Indicar a finalidade da Carta.  
 (4)- Tratando-se do projecto deverá desenhar rigorosamente a implantação do(s) edifício(s).

# CÂMARA MUNICIPAL DE PENICHE

## DIVISÃO DE GESTÃO URBANÍSTICA E ORDENAMENTO

A preencher pelo requerente (1)

**Requerente** \_\_\_\_\_  
**Local** \_\_\_\_\_ **Freguesia** \_\_\_\_\_  
**Confrontações (2)** \_\_\_\_\_  
**Norte** \_\_\_\_\_ **Sul** \_\_\_\_\_  
**Nascente** \_\_\_\_\_ **Poente** \_\_\_\_\_  
**Finalidade (3)** \_\_\_\_\_

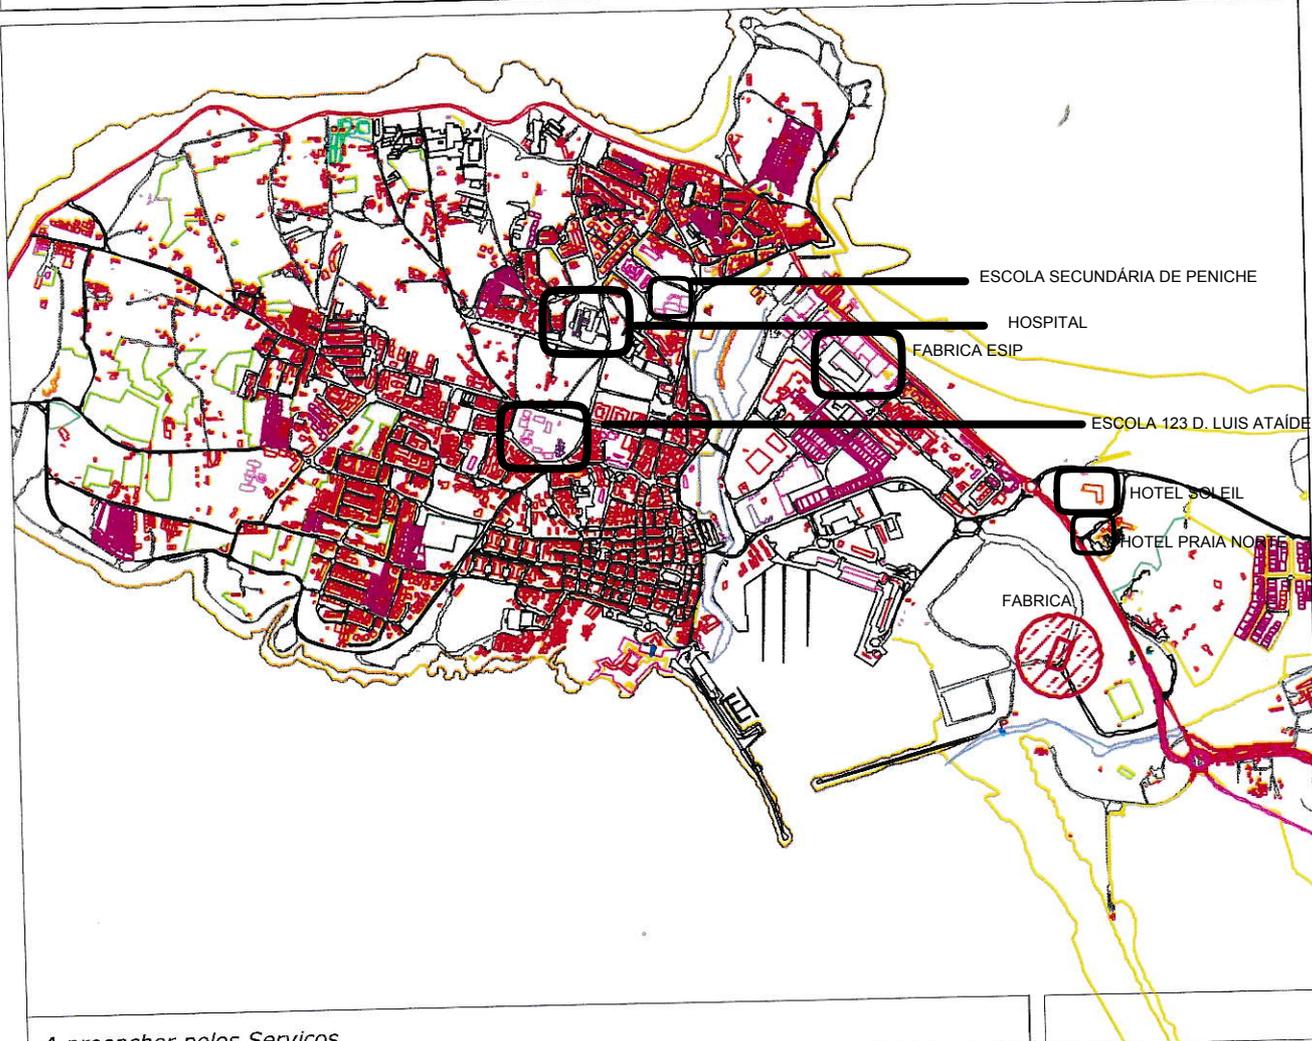

A preencher pelos Serviços

Carta N.º 32064

Escala: 1:25 000

**Classe de Espaços (P.D.M.)**

**Proc. N.º** \_\_\_\_\_

**Condicionantes** \_\_\_\_\_

**Técnico insc. N.º** \_\_\_\_\_

Emitido em 26-10-2010  
O Responsável

**Pago pela Guia N.º** \_\_\_\_\_

*Al. T.*

(1)- Preencher na totalidade. (2)- Conforme Descrição Predial. (3)- Indicar a finalidade da Carta.  
 (4)- Tratando-se do projecto deverá desenhar rigorosamente a implantação do(s) edifício(s).

# CÂMARA MUNICIPAL DE PENICHE

## DIVISÃO DE GESTÃO URBANÍSTICA E ORDENAMENTO

A preencher pelo requerente (1)

Requerente \_\_\_\_\_


Local \_\_\_\_\_ Freguesia \_\_\_\_\_

Confrontações (2)

Norte \_\_\_\_\_ Sul \_\_\_\_\_

Nascente \_\_\_\_\_ Poente \_\_\_\_\_

Finalidade (3) \_\_\_\_\_

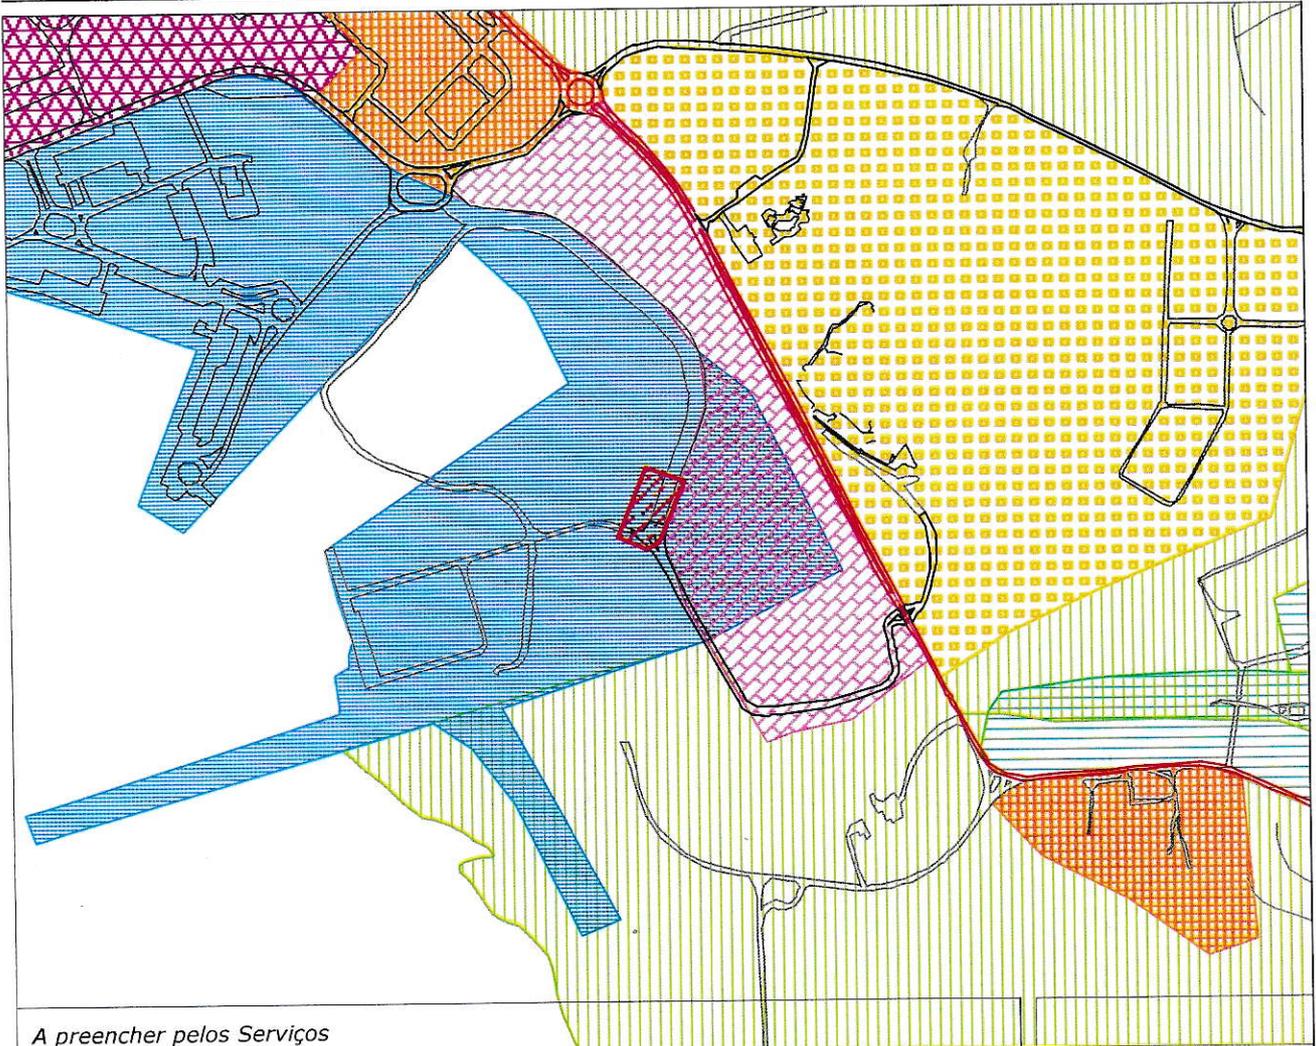

A preencher pelos Serviços

Carta N.º 33564

Escala: 1:10 000

Classe de Espaços (P.D.M.)

Proc. N.º \_\_\_\_\_

Condicionantes \_\_\_\_\_

Técnico insc. N.º \_\_\_\_\_

Emitido em 26-10-2010  
O Responsável

Pago pela Guia N.º \_\_\_\_\_

(1)- Preencher na totalidade. (2)- Conforme Descrição Predial. (3)- Indicar a finalidade da Carta.  
 (4)- Tratando-se do projecto deverá desenhar rigorosamente a implantação do(s) edifício(s).