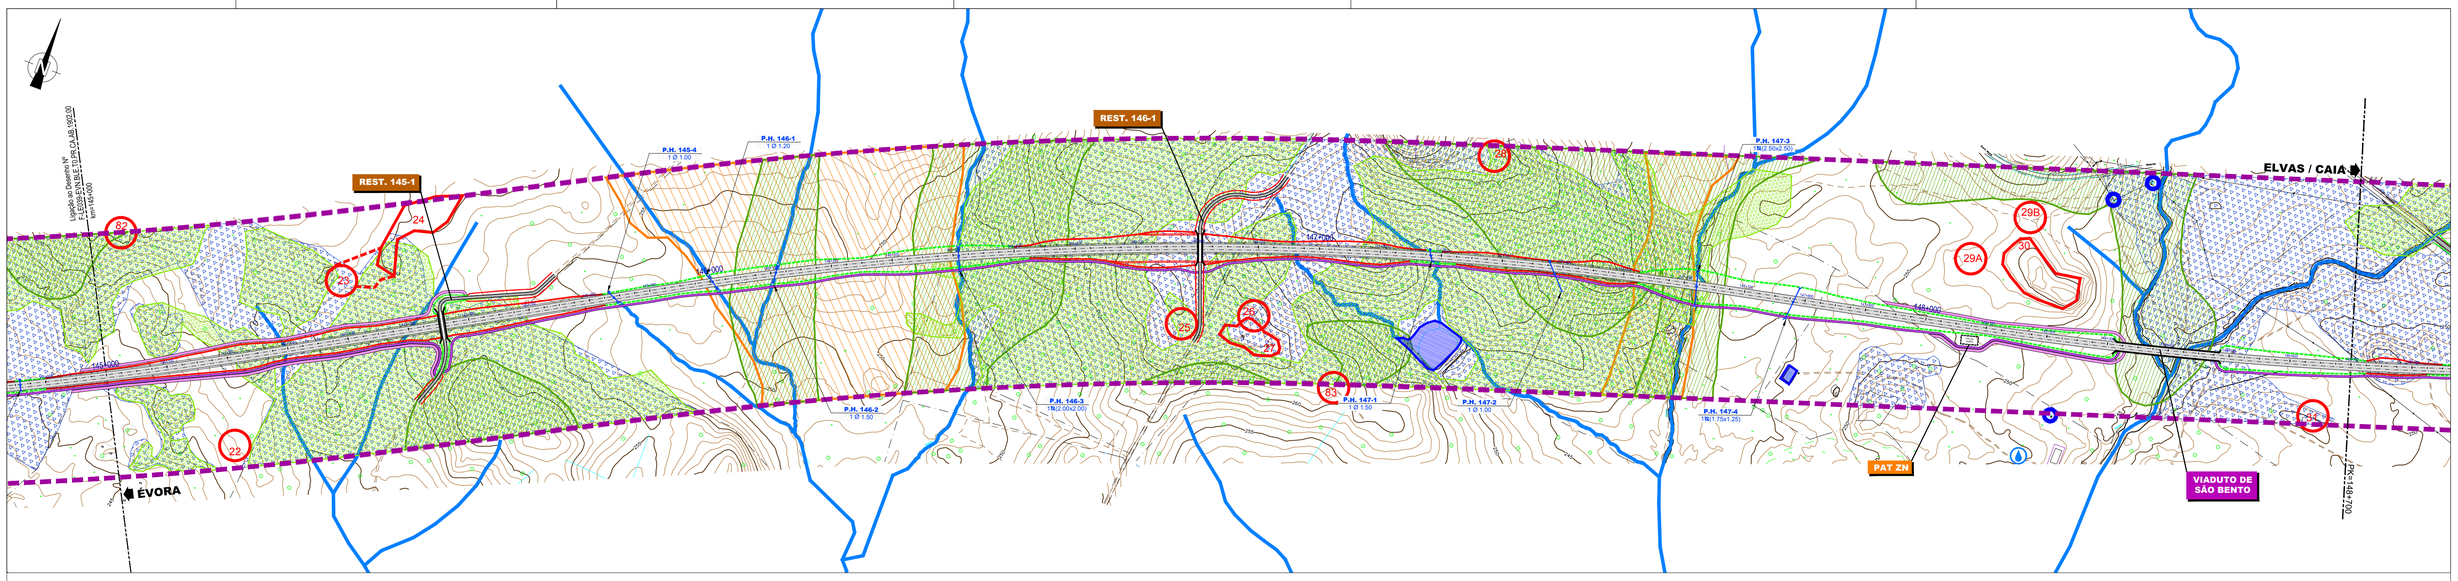

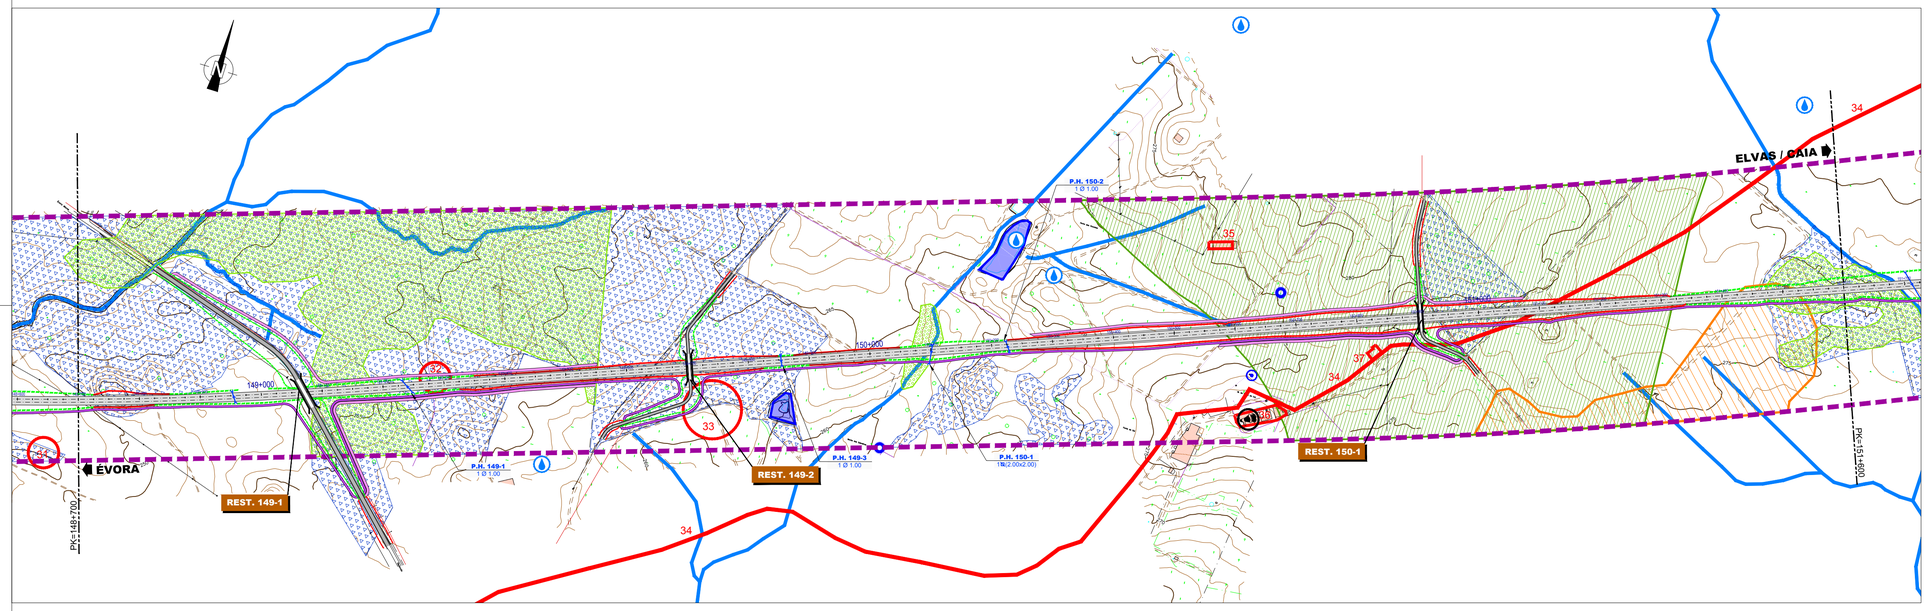

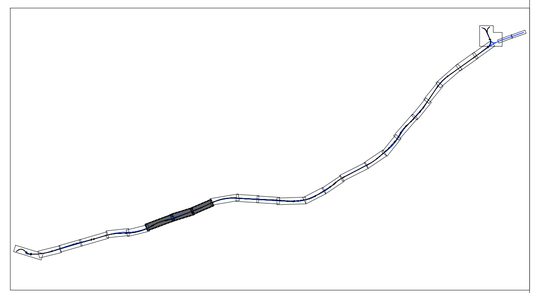

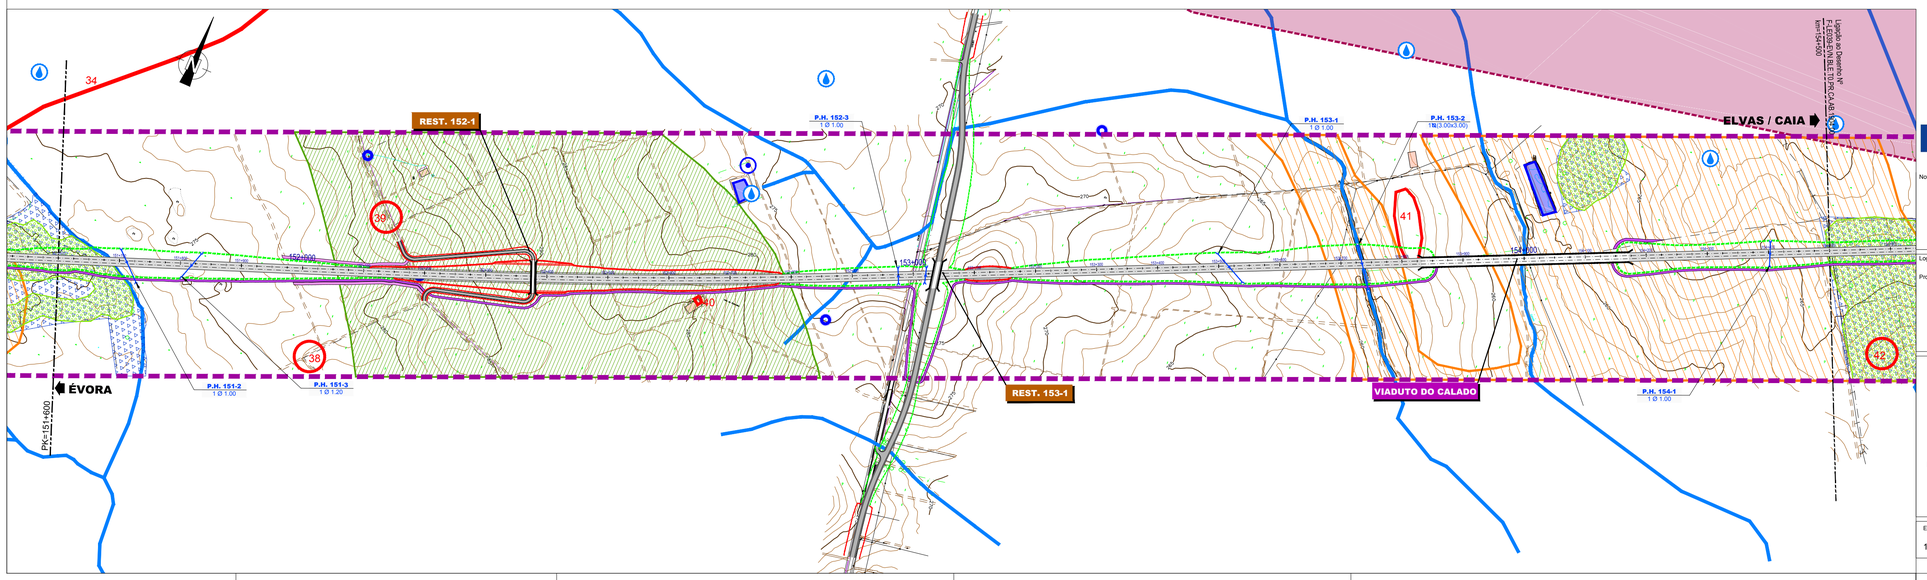

LEGENDA:

- PTCON0030 - Caia
- PTZPE0059 - Torre de Bolsa
- IBA Torre da Bolsa
- IBA Planície de Évora
- Habitats Naturais
- Territórios de Área de Bonelli e Bufo-real
- Reserva Ecológica Nacional (REN)
- Montado de Sobro e Azinho
- Reserva Agrícola Nacional (RAN)
- Aproveitamento Hidroagrícola do Caia
- Charca/Açude/Albufeira
- Furo
- Nascente
- Poço
- Captações ARH
- Linhas de Água
- Áreas Residenciais
- Locais na proximidade de receptores sensíveis ao ruído e a poeiras
- Elementos Patrimoniais
- Área de Potencial Arqueológico

LEGENDA DO PROJETO:

- Traçado em Estudo
- Caminho de Serviço
- Caminhos Paralelos
- Corredor em Estudo
- Limite de Concelho

Co-financiado pela União Europeia
O Mecanismo Interligar a Europa

Notas e historial de Alterações

Logótipos e informação complementar

Projectista: SENER, VIAPONTE, arqpais

Ficheiro: F-LE039-EVN.BLE.T0.PR.CA.AB.1903.00.DWG

Data: Maio 2017

N.º Projectista: F-LE039-EVN.BLE.T0.PR.CA.AB.1903.00

Levantou

Desenhou: José Torres

Projectou: Sofia Lince

Verificou: Otília Freire

Infraestruturas de Portugal

Direção de Gestão de Empreendimentos

Direção de Engenharia e Ambiente

Unidade Orgânica

Linha: LINHA DE ÉVORA

Local: ÉVORA NORTE / CAIA / LINHA DO LESTE

Fase do Projecto: PROJETO DE EXECUÇÃO

Especialidade Técnica: AMBIENTE

Nome do Empreendimento: NOVA LIGAÇÃO FERROVIÁRIA ENTRE ÉVORA NORTE E ELVAS / CAIA

Título do Desenho: CARTA DE CONDICIONANTES AO ESTALEIRO

FOLHA 3/9

ESTE DESENHO APENAS SE CONSIDERA VÁLIDO DESDE QUE ESTEJAM PREENCHIDOS OS CAMPOS DE APROVAÇÃO E INSERIDO O RESPECTIVO NUMERO SAP

Escalas	Tipo	N.º SAP	N.º de Ordem no Projecto	Versão
1/5 000	316	10003241244	091	0

O Diretor da Direção de Engenharia e Ambiente
José Santinho Faisca
Data

841 mm x 594 mm