


- Betão armado
- Passeio
- Tampa metálica modular da caldeira

ACABAMENTOS EXTERIORES	
(A)	Betão aparente com pintura a tinta acrílica para betão (tipo "betoncolor"na cor Branco-RAL 9010) ou equivalente
(B)	Betão à vista

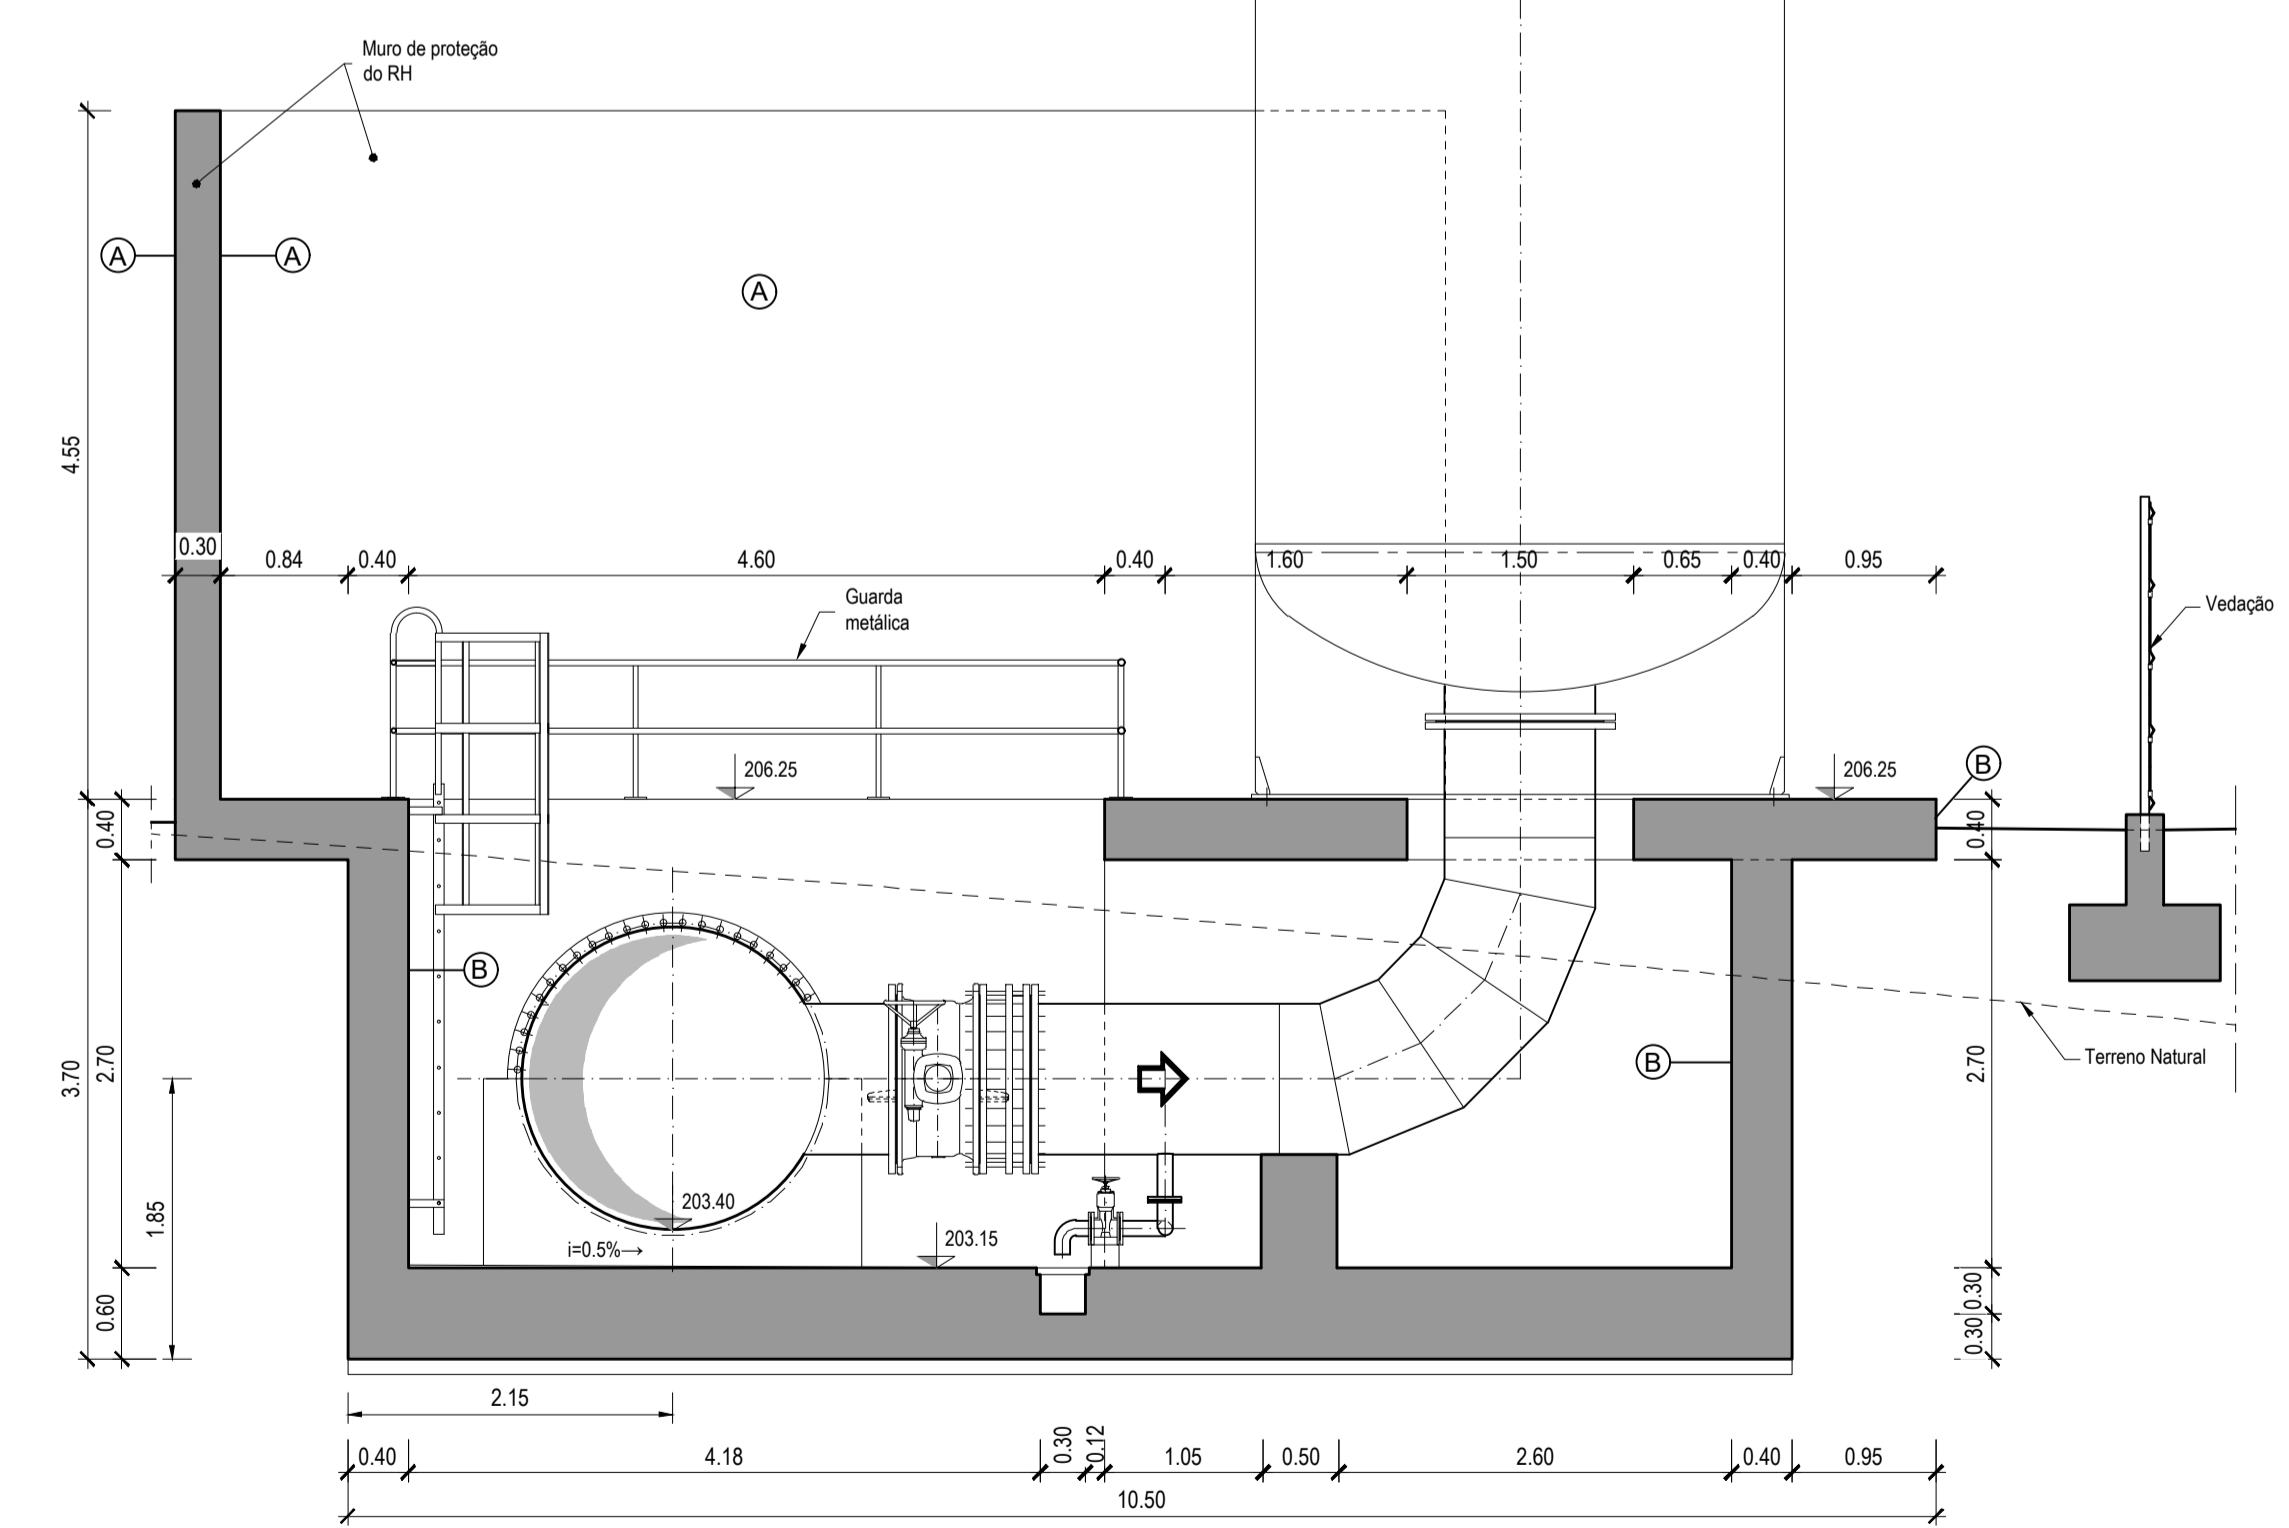

01	Revisão geral.	RB	SA	Junho 2023
Revisão	Designação	Desenhou	Aprovou	Data
<b>PROJETO DE EXECUÇÃO</b>				
Projeto	Vitor Paulo	Desenho	Ricardo Serrano	Aprovou
Projeto	Ricardo Serrano	Desenho	Renato Barros	Aprovou
Projeto	Sofia Azevedo	Desenho	Sofia Azevedo	Aprovou
Projeto	Sofia Azevedo	Desenho	Sofia Azevedo	Aprovou
Código do Ficheiro:	C871-EEG-PE-019-R1	Escalas	1:50	

<b>DGADR</b>	
DIREÇÃO-GERAL DE AGRICULTURA E DESENVOLVIMENTO RURAL	
PROJETO DE EXECUÇÃO DE INFRAESTRUTURAS DE REGADIO DO APROVEITAMENTO HIDROAGRÍCOLA DO CRATO	
ESTAÇÃO ELEVATÓRIA	
RESERVATÓRIO HIDROPNEUMÁTICO DO CIRCUITO DE ASPIRAÇÃO	
PLANTA E CORTES	