




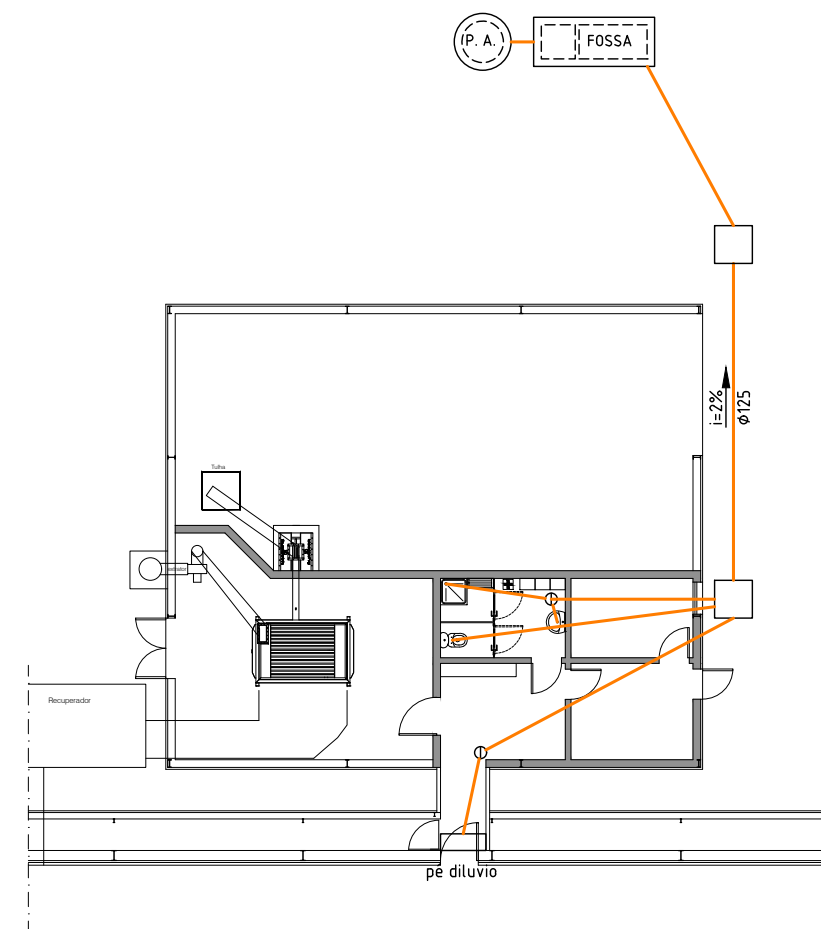

Planta do rés do chão
1/200

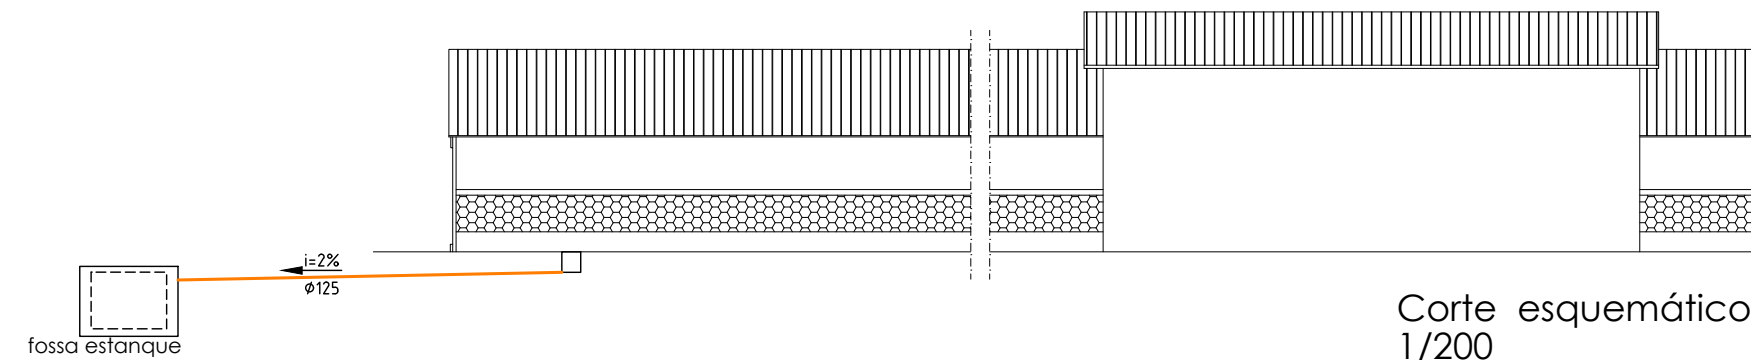

Corte esquemático
1/200

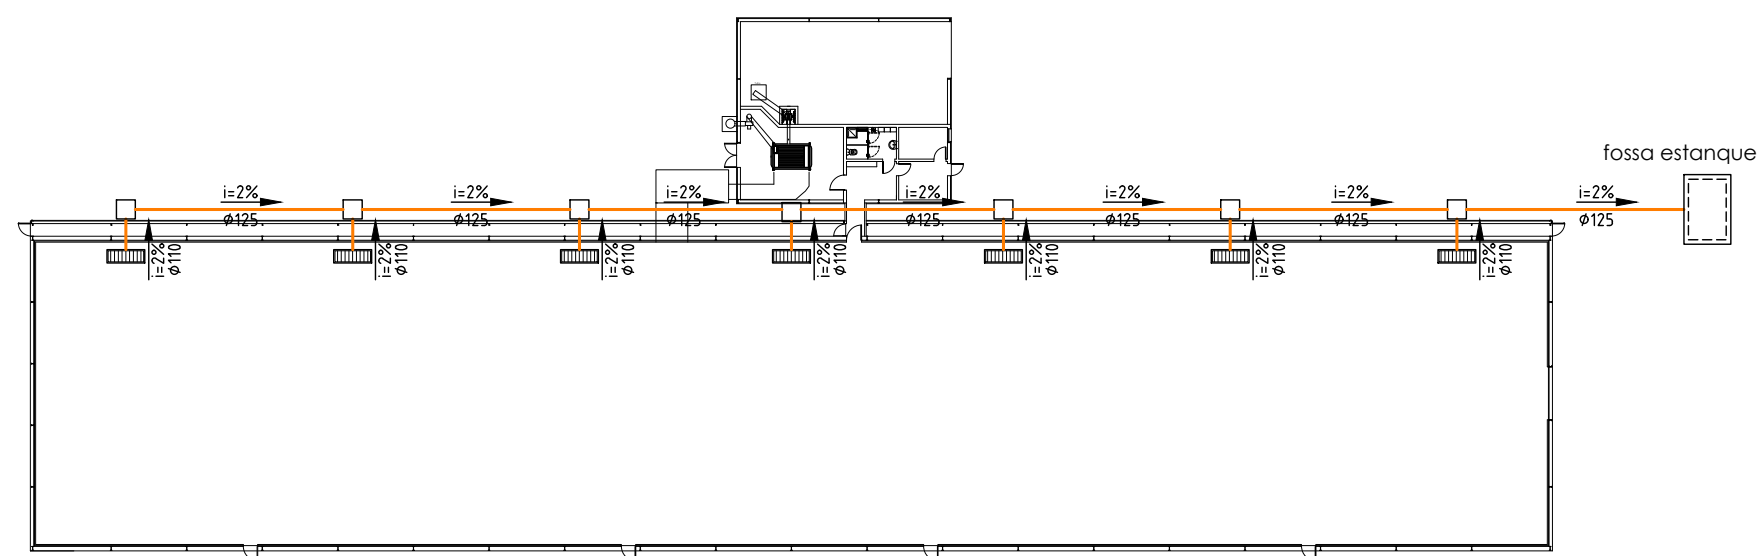

Planta do rés do chão
1/500

SIMBOLOGIA	
	Canalização de águas residuais domésticas
	Coluna de ventilação
	Sentido de escoamento
	Caixa de pavimento sifonada
	Sifão no aparelho
	Caixa de visita
	Sargeta de recolha

DIAMETRO E INCLINAÇÕES DOS RAMAIS DE DESCARGA		
Designação	P.V.C. rígido Diâmetro (mm)	Inclinações Mínimas (mm/m)
Bacia de retrete	90	10
Bidê	40	10
Lavatório	40	10
Chuveiro	40	30
Caixa sifonada de pavimento	75	10
Pé dilúvio	40	10



AGS

AGS - ARQUITECTURA E ENGENHARIA

RUA ALEXANDRE HERCULANO Nº 8
PENALVA DO CASTELO

TELEF.: 232.641.694
FAX: 232.641.694
Telef.: 965.090.052

REQUERENTE	AVI PL, LDA	
LOCAL	Pinheiro de Lafões - Oliveira de Frades	
PROJECTO	Construção de aviário	
DESIGNAÇÃO	Planta do rés do chão e corte esquemático (esgotos)	Rede de águas e esgotos
DESENHOU	TÉCNICO	ESCALA: 1/500 e 1200
		DATA: Maio 2017
		REF.:

DES. Nº

02