



**PLANTA A-A**  
Escala 1:50

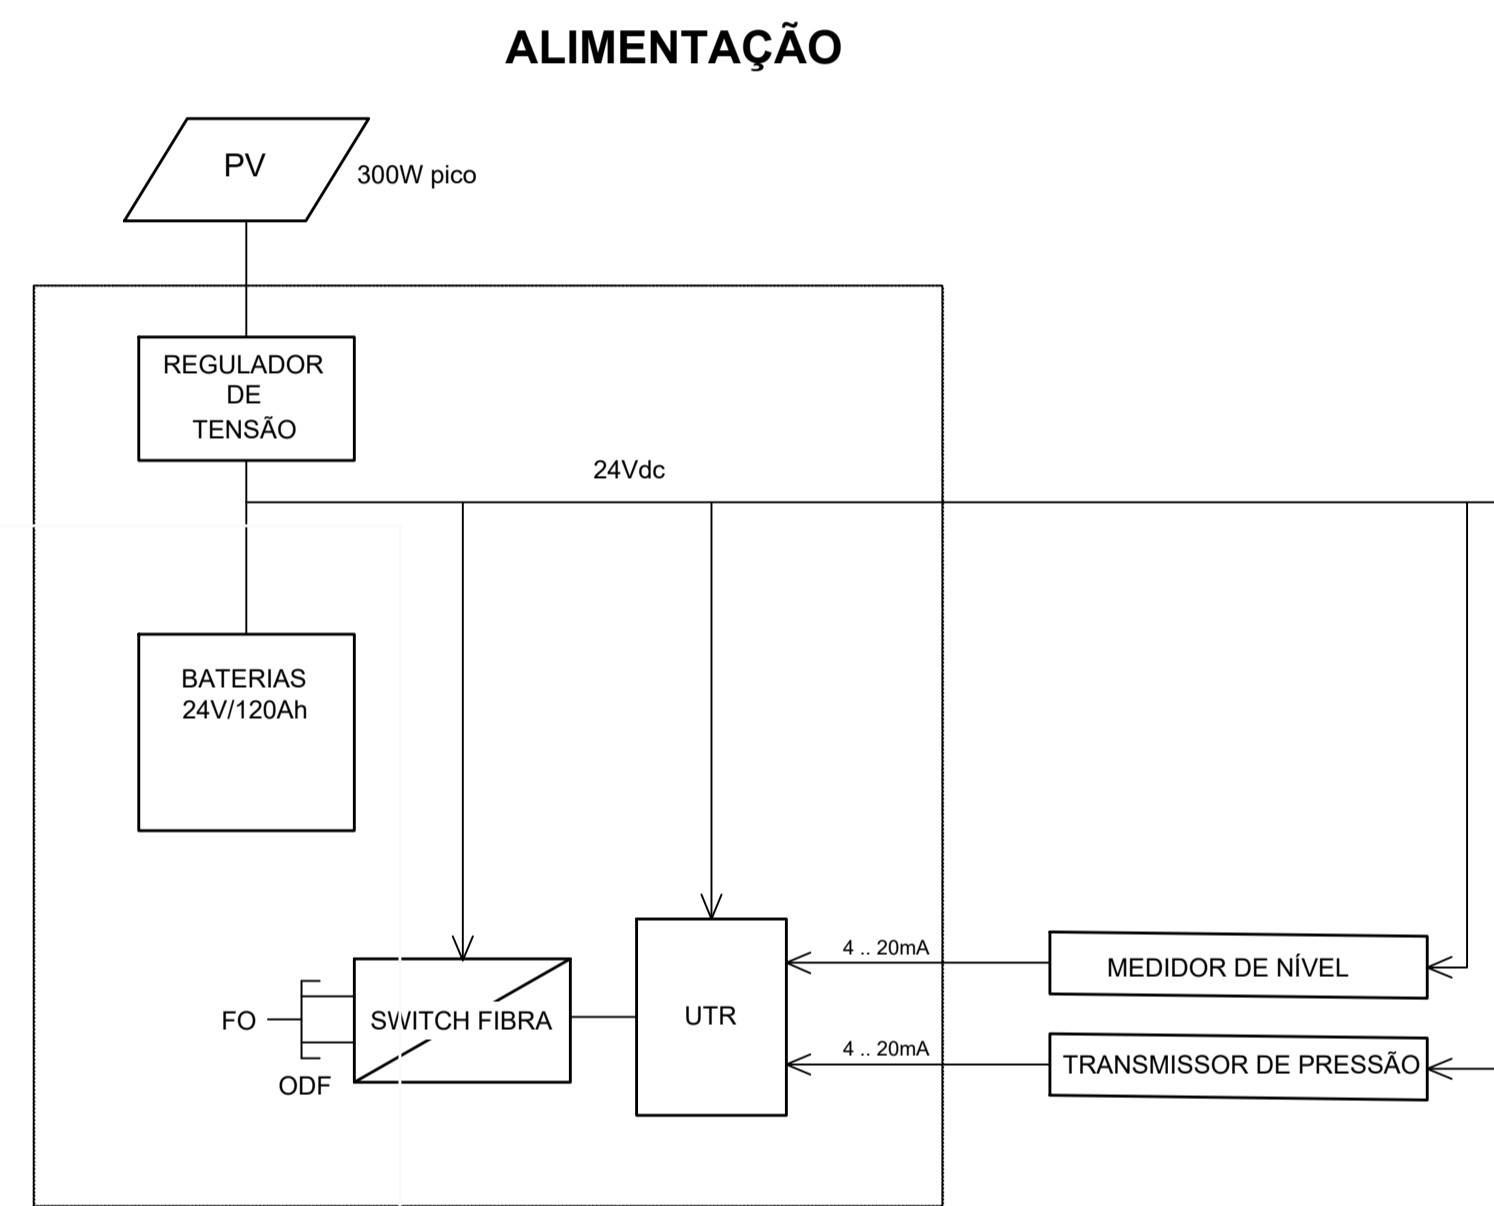


**ALIMENTAÇÃO**

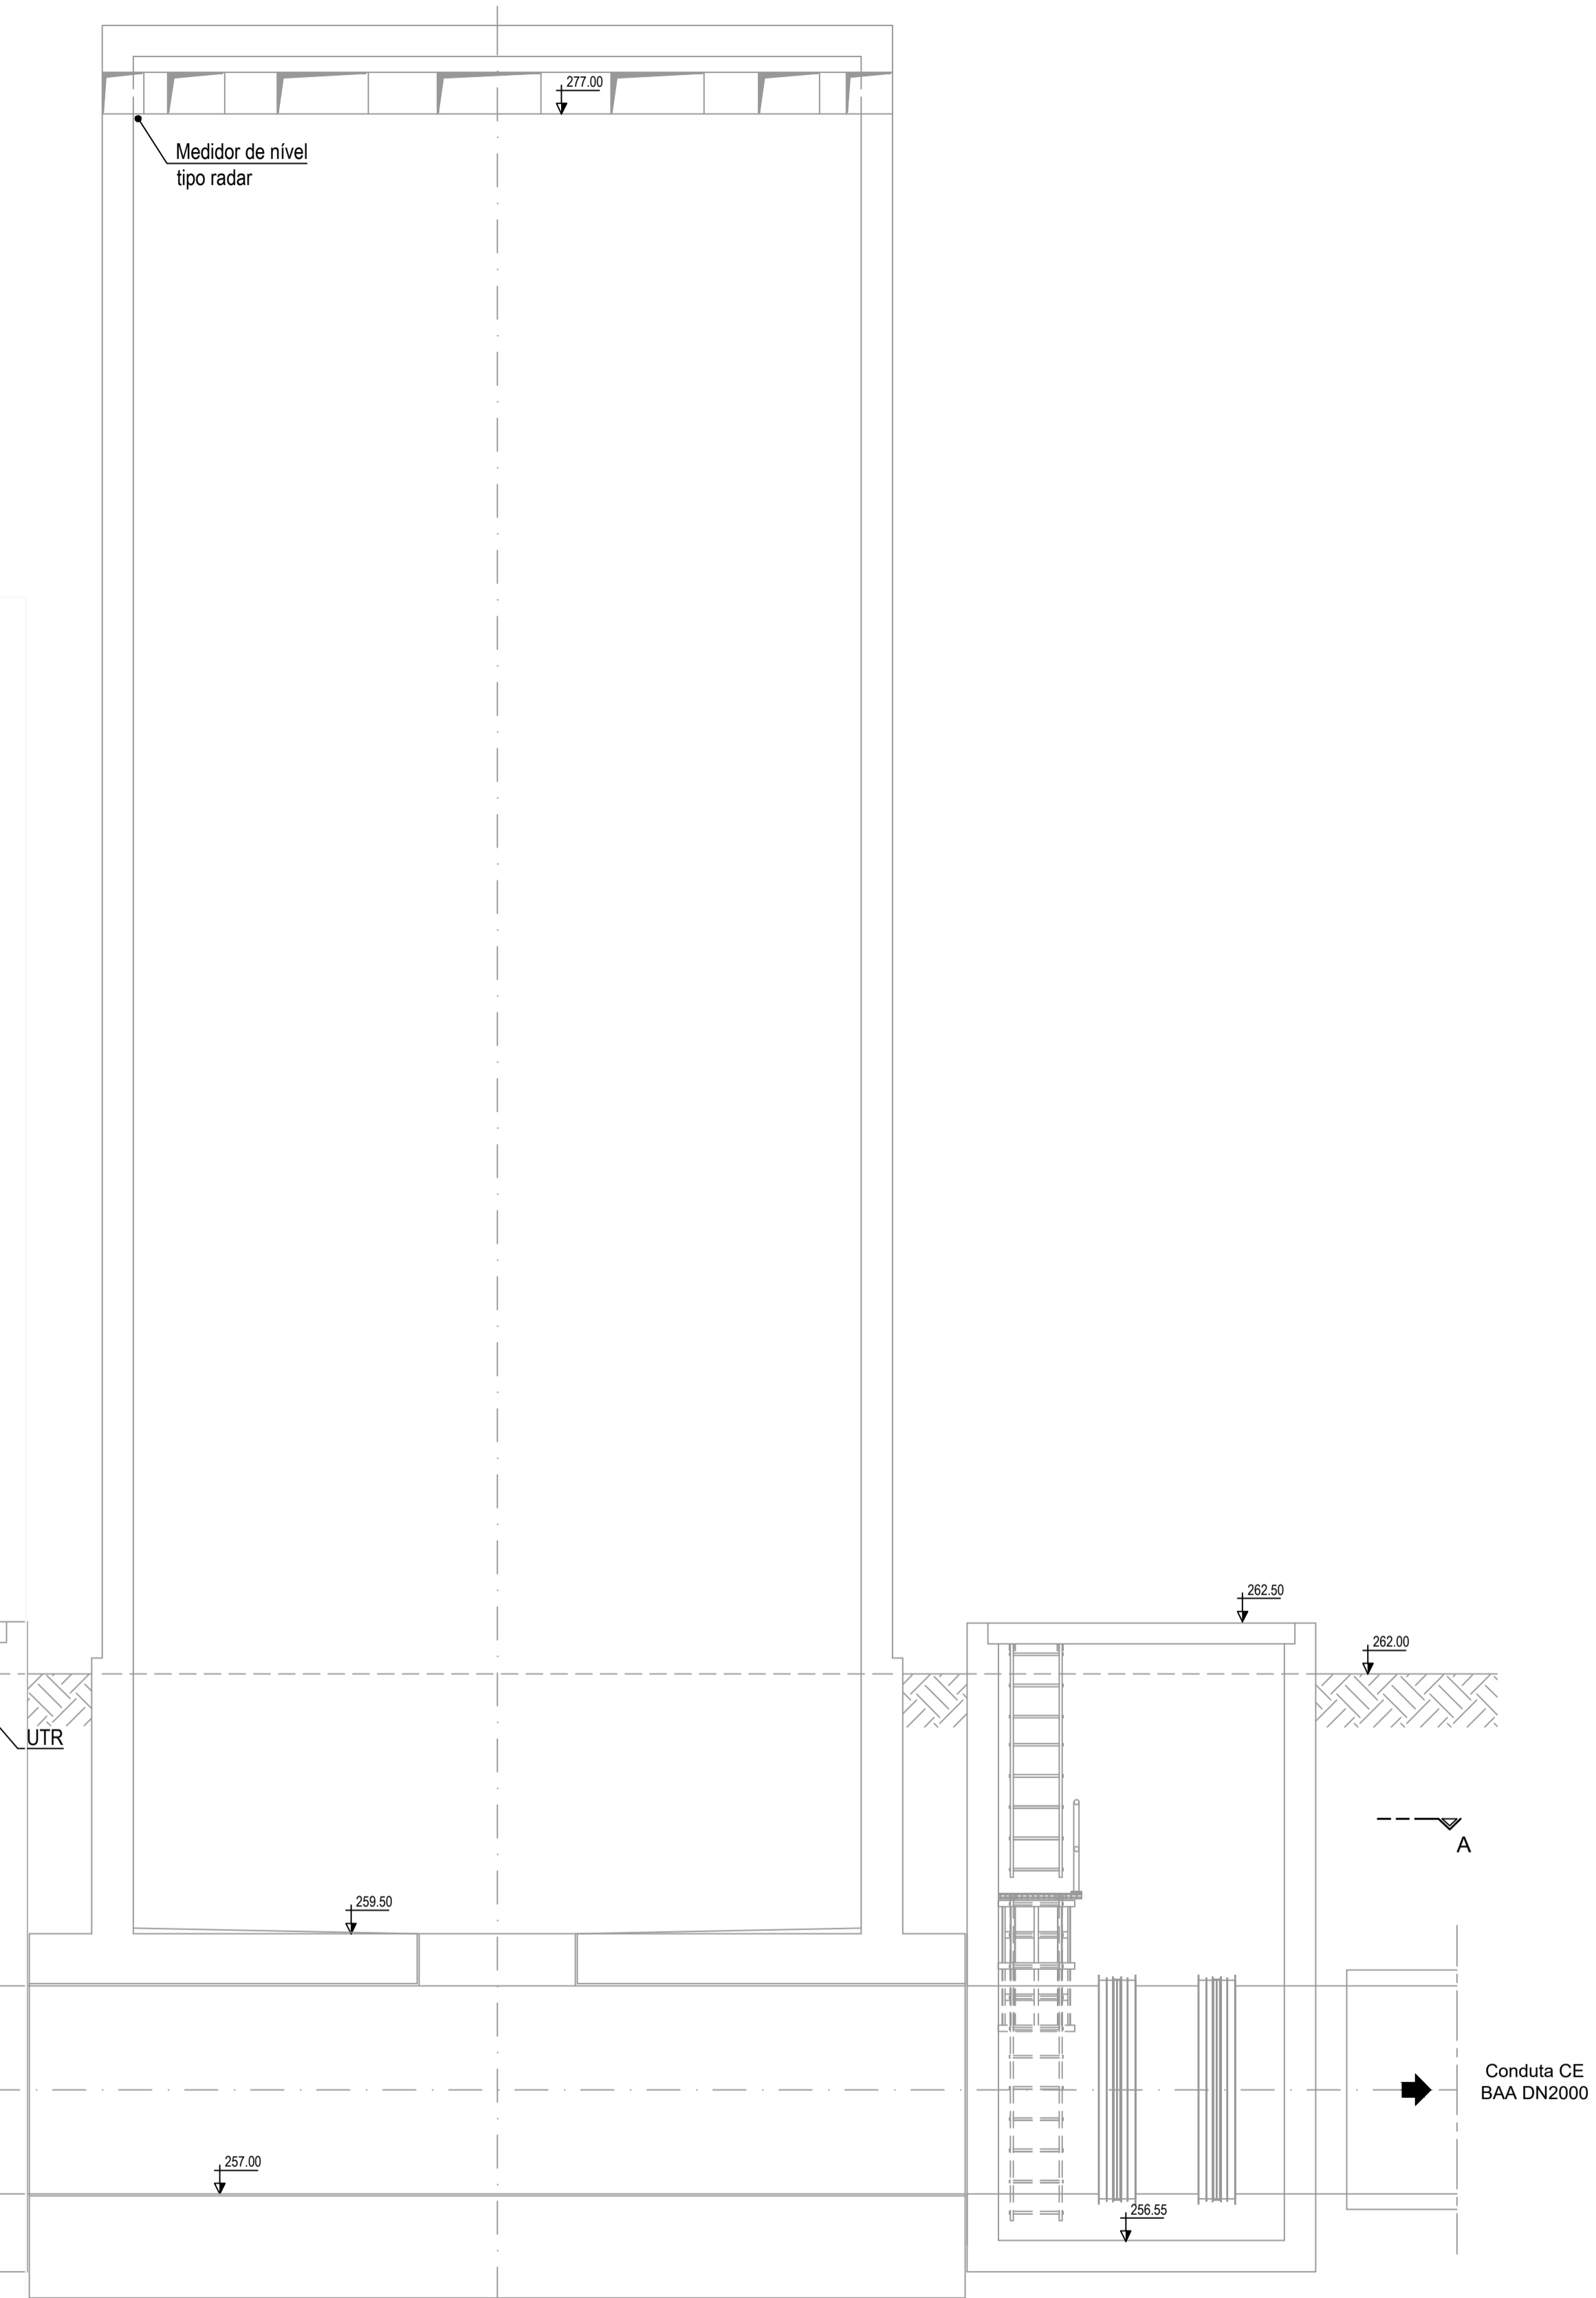


**CORTE B-B**  
Escala 1:50

**PAINEL SOLAR**  
Escala 1:25

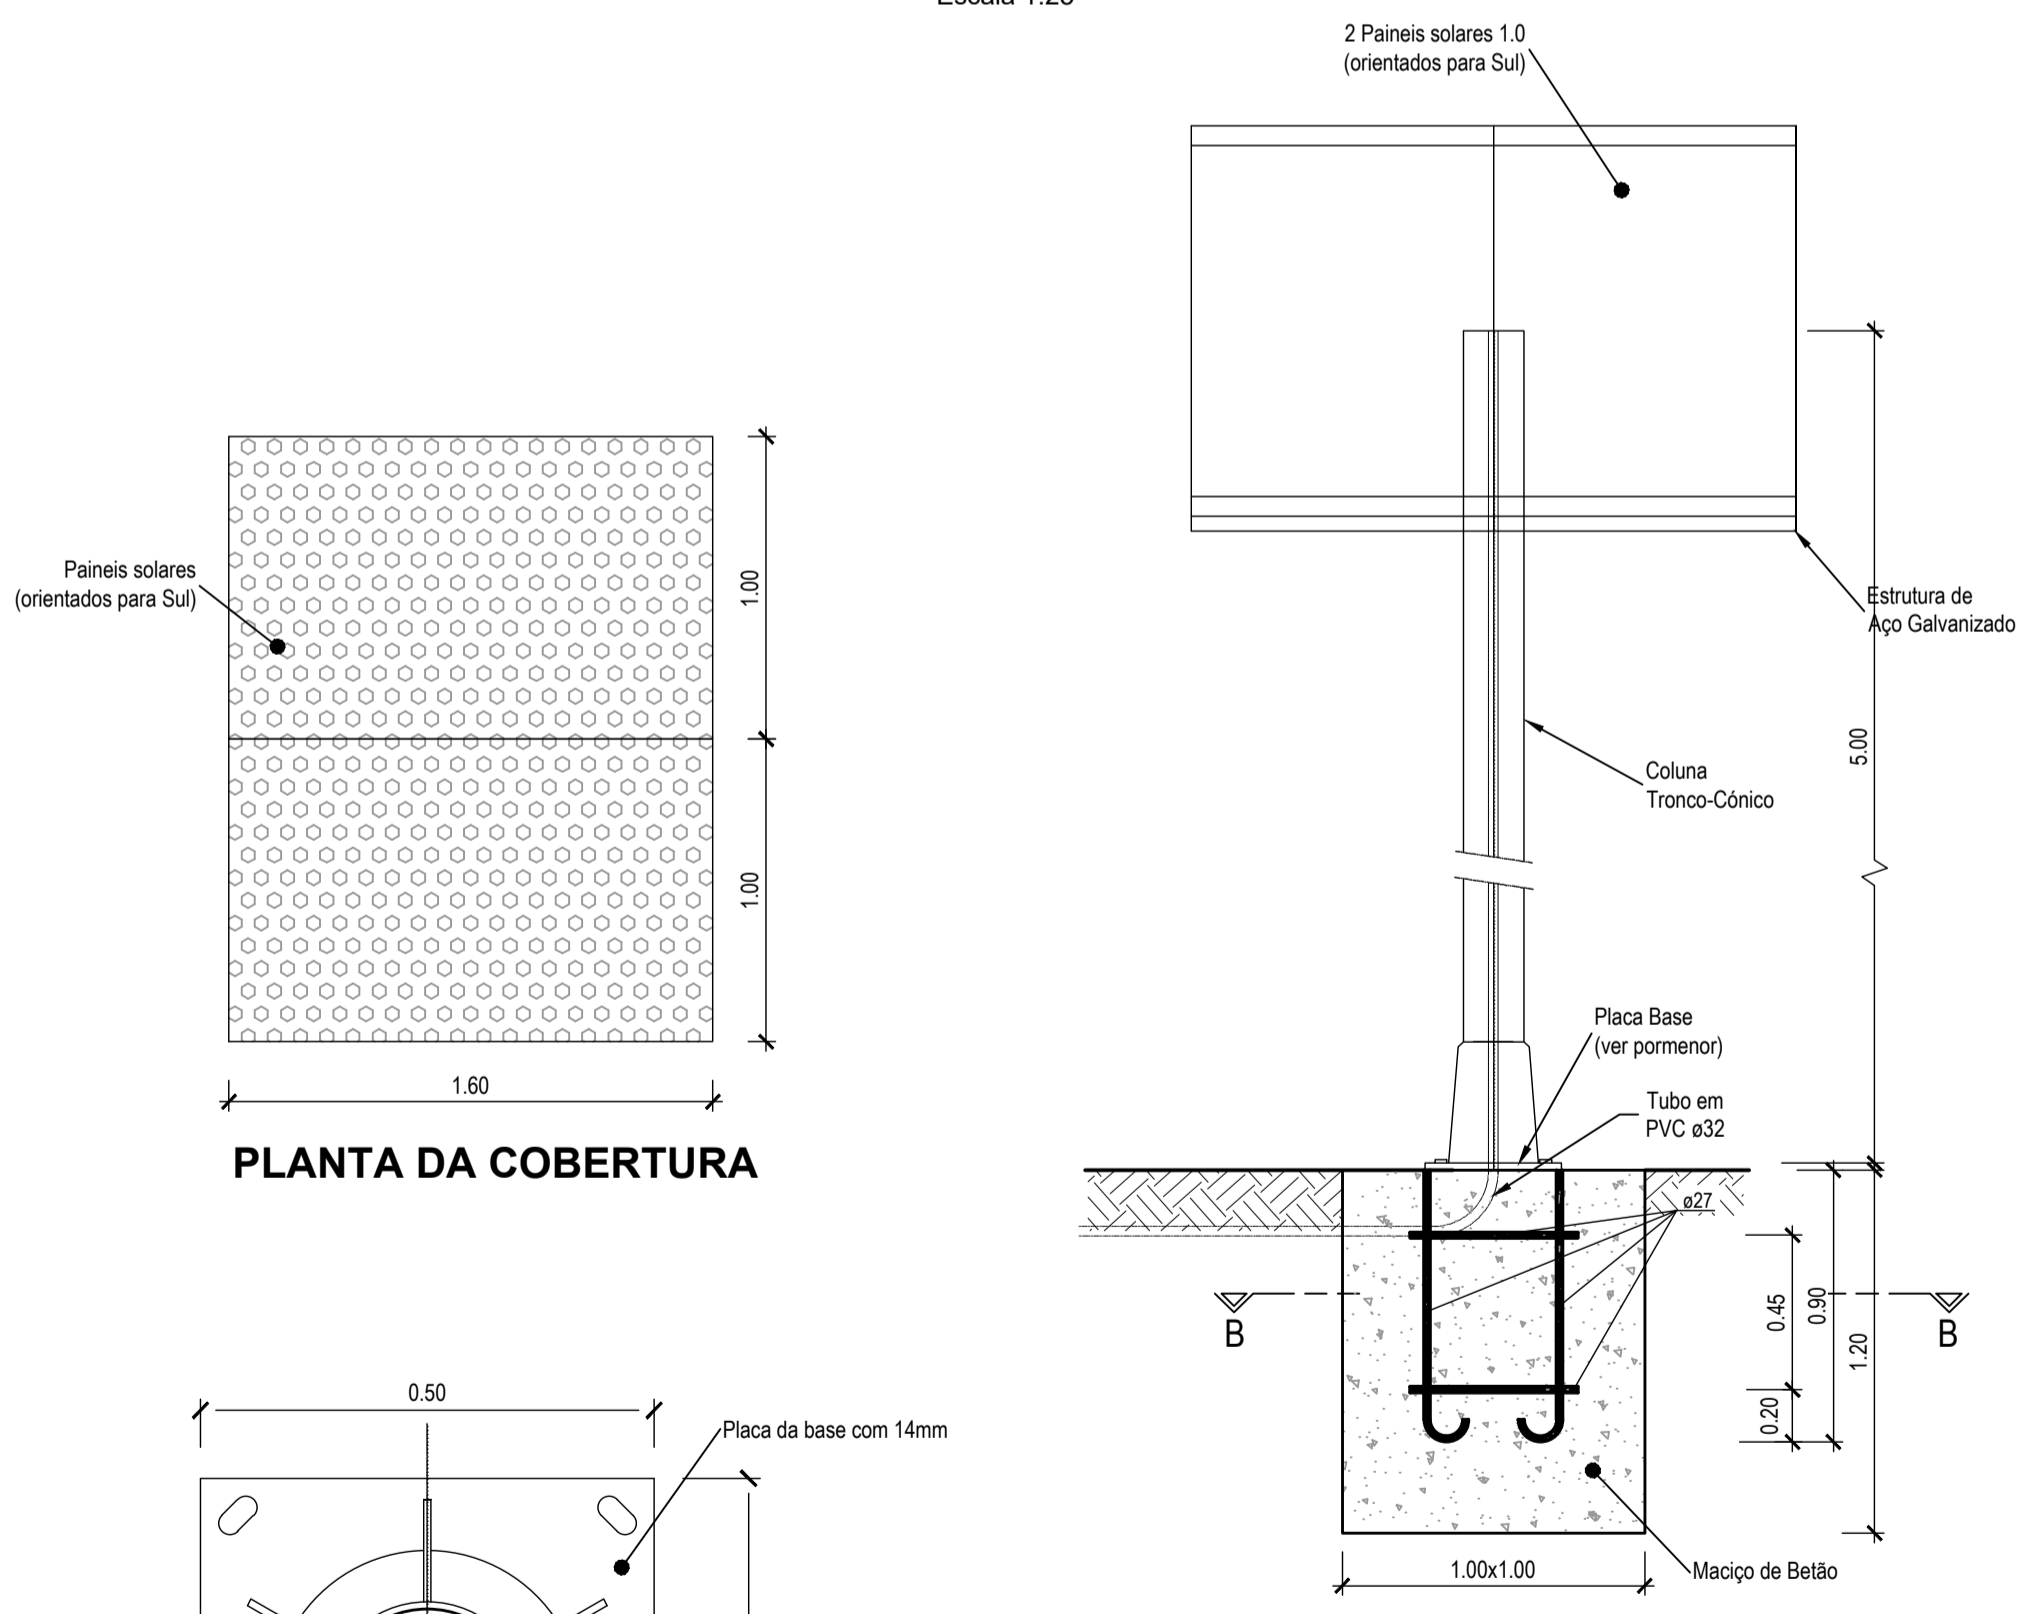

**ALÇADO PRINCIPAL**

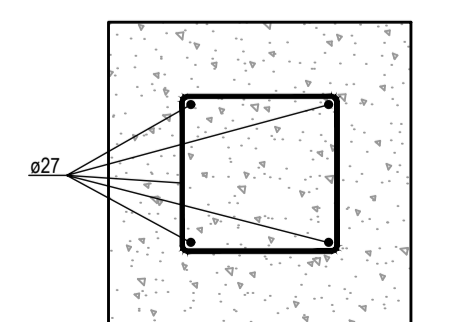

**PLANTA POR B-B**



1	Revisão geral	CP	SA	Mar 2024
Revisão	Designação	Desenhou	Aprovou	Data
Fase <b>PROJETO DE EXECUÇÃO</b>				
Projecto	Desenho	Aprovou	Data	
J. Botelho	Mário Monteiro	Sofia Azevedo	Janeiro 2023	
Código do Ficheiro:	Contrato:	Escala:		
C871-ADU-PE-E01-R1	<b>C871</b>	1:25, 1:50		

**DGADR**  
DIREÇÃO-GERAL DE AGRICULTURA E DESENVOLVIMENTO RURAL  
PROJETO DE EXECUÇÃO DE INFRAESTRUTURAS DE REGADIO DO  
APROVEITAMENTO HIDROAGRÍCOLA DO CRATO

**Campo d'Água**  
Engenharia e Gestão, Lda.

Desenho: **E01** | Revisão: **1**

**CONDUTA ELEVATÓRIA**  
CHAMINÉ DE EQUILÍBRIO  
INSTALAÇÕES ELÉTRICAS