


REDE DE ESGOTOS

- LIGAÇÃO DE SEPARADOR DE HIDROCARBONETOS
- CONDUTA
- CONDUTA DA BOMBAGEM
- SISTEMA DE BOMBAGEM
- CAIXA DE VISITA
- LIGAÇÃO REDE PÚBLICA

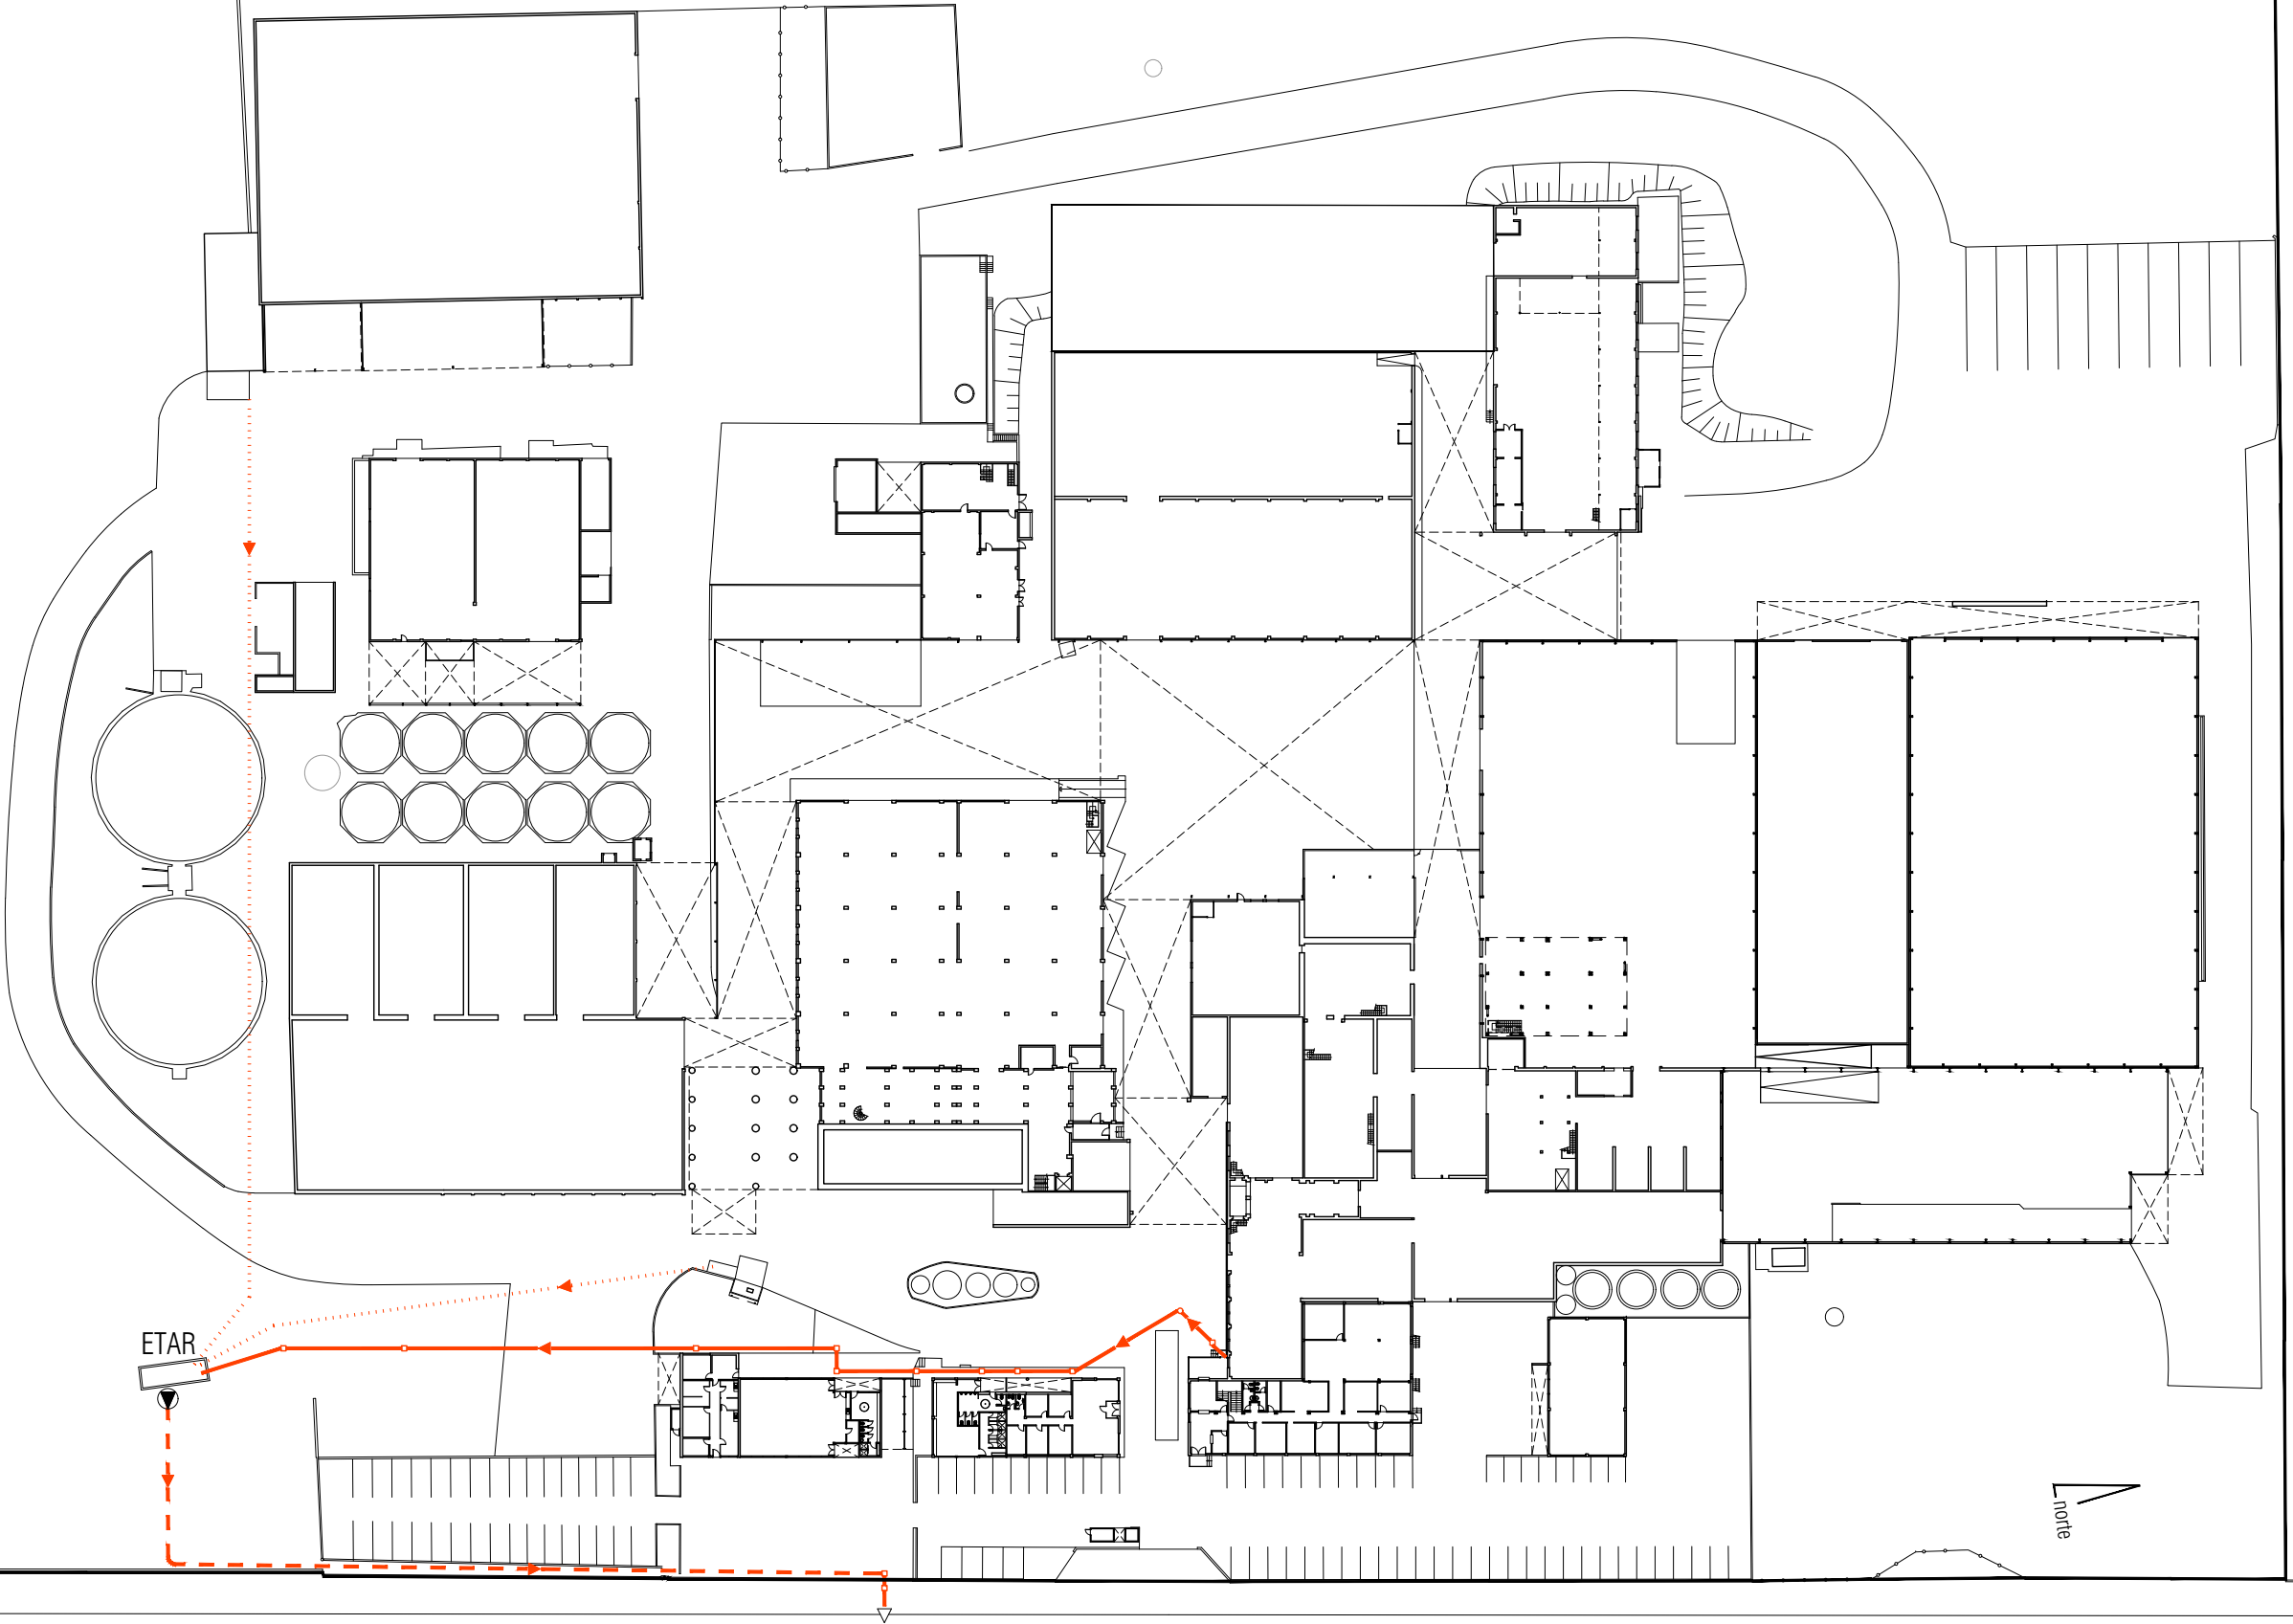

E. N. 109



SORGAL S. A.

PLANTA DE IMPLANTAÇÃO

N.º DO PROCESSO

2016.10

DATA

MAIO 2017

ESCALA

1/1000

TIPO DE OBRA

REQUERENTE

LOCAL DA OBRA

REDE DE ESGOTOS

SORGAL - Sociedade de Óleos e Rações, S.A.

PARDALA (E.N. 109 - Km 31,600) - S. João - Ovar

O Técnico,

[Aristeu Manuel de Osório e Silva]