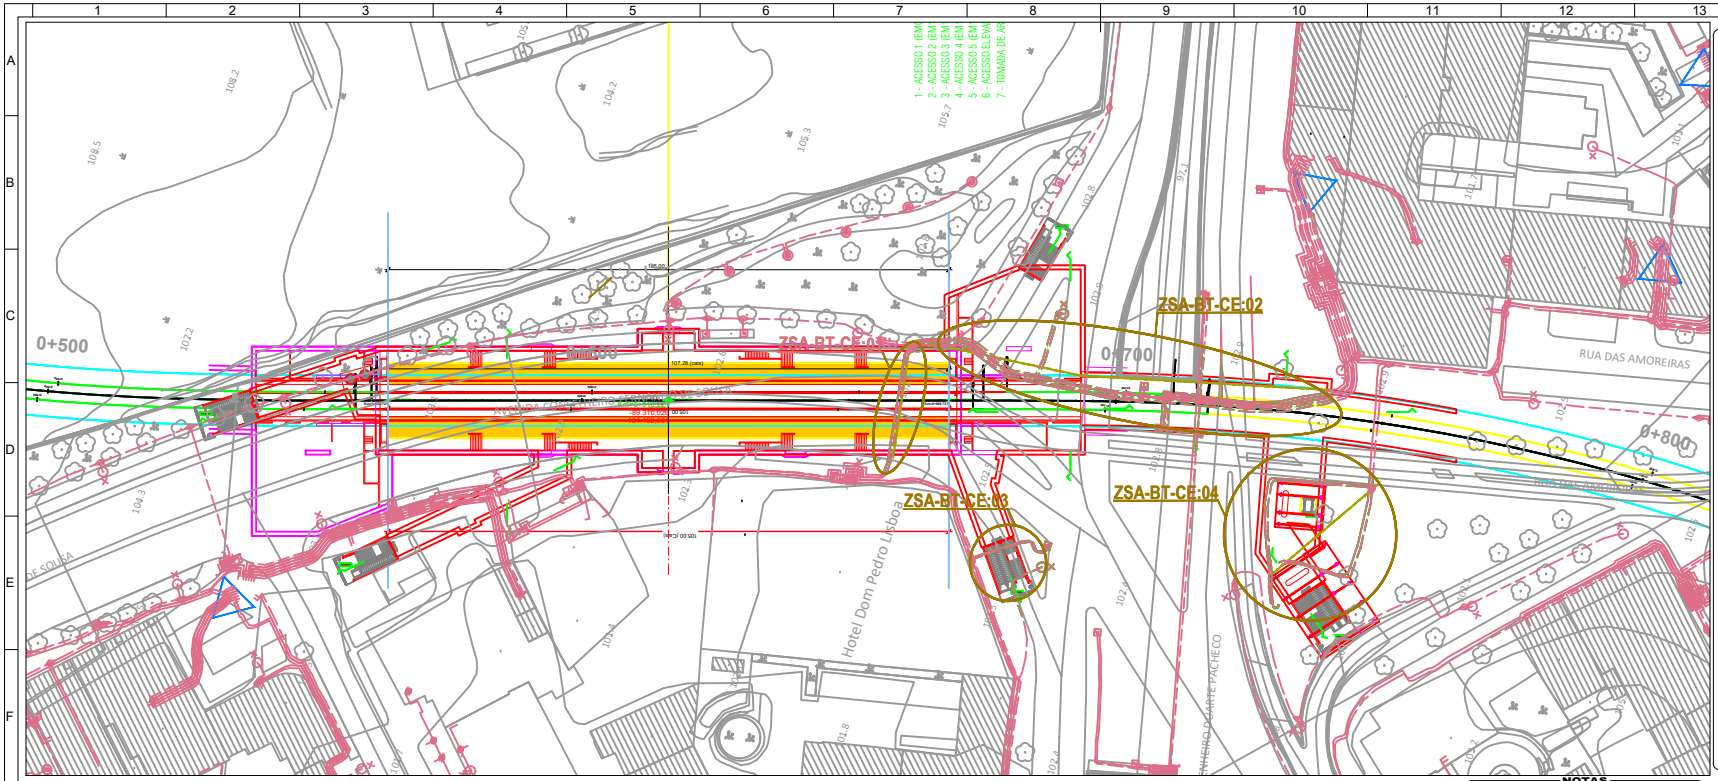

LEGENDA

- Túnel
- Estação e Galerias
- Método NATM
- Céu Aberto
- Viaduto
- SANEAMENTO - Caneiro
- SANEAMENTO - Domésticos
- SANEAMENTO - Pluviais
- SANEAMENTO - Unitários
- EPAL - Aqueduto Águas Livres
- EPAL - Condutas
- EPAL - Caixa Orgãos
- EPAL - Recinto
- GALP GÁS - Tubagem
- GALP GÁS - Haste
- GALP GÁS - Sifão
- GALP GÁS - Válvula
- LISBOA GÁS - Tubagem
- LISBOA GÁS - Tubagem
- AR Telecom - Cabos / Condutas
- AR Telecom - Armários
- COLT - Cabos
- COLT - Caixas
- STM (Serviços Transmissão Militares) - Cabos
- STM (Serviços Transmissão Militares) - Caixas
- IP - Condutas
- IP - Estruturas
- MEO - Cabos
- MEO - Caixas
- ONI - Cabos de Fibra
- ONI - Caixas para Fibra
- ONI - Telecomunicações
- ONI - Caixas para Telecomunicações
- SLAT - Cabos
- SLAT - Caixas
- SLAT - Comando
- SLAT - Espiras
- SLAT - Semáforos

NOTAS

1- NOTAS GERAIS:

- Os cadastros apresentados neste desenho foram fornecidos pelas empresas das infraestruturas concessionárias a título informativo, devendo o empreiteiro efetuar os levantamentos, pesquisas e sondagens necessárias de modo a obter a localização exata das infraestruturas existentes.

- Todos os trabalhos de serviços afetados, deverão iniciar-se com a piquetagem, reconhecimento e identificação das infraestruturas a intervir ou outras existentes no local de intervenção que possam colidir com as infraestruturas a afetar.

- Após levantamento de campo e reconhecimento real das infraestruturas existentes, devem as soluções propostas serem adaptadas às condições reais.

- As soluções propostas devem ser analisadas e aprovadas pelas respetivas concessionárias.

- Durante o período da empreitada todas as soluções provisórias terão que dar obrigatoriamente, continuidade aos serviços em utilização.

- As Redes Repostas terão que ter pelo menos a mesma capacidade da rede atualmente existente.

- As infraestruturas existentes que se localizam junto à zonas de implantação dos Tunéis e das Estações e que não se prevêm intervenção nas mesmas, deverão ser monitorizadas de modo a verificar que não existe deslocamentos das mesmas. Em caso de deslocamento de terrenos deverão ser tomadas todas as medidas de proteção necessárias das infraestruturas a aferir com cada concessionária de modo a se manter a integridade das mesmas.

ZONAS DE SERVIÇOS AFETADOS (SA) BT NA ÁREA DE INTERVENÇÃO

SÍMBOLO	DESIGNAÇÃO
	Troço BT (cadastro e-redes)
	Travessias Cabo Entubado (cadastro e-redes)
	Posto Transformação e Seccionamento (cadastro e-redes)
	Zona de Serviços Afetados (SA)
ZSA-BT-XX.W	Zona de serviço afetado de Baixa Tensão no na Área "XX" com o numero de ordem "W".
	Metro - Tunel
	Metro - Estação
	Metro - Céu Aberto
	Metro - Viaduto
	Troço BT existente a intervencionar (SA)
	Troço BT Relocalizado (traçado proposto)
	Troço BT a Desmantelar
	Localizações das traves apoiadas nas estruturas de entivação da vala, para apoio provisório das infraestuturas existentes a manter, durante a empreitada.
	Caixa união de cabos de BT, kit tripolar, para cabos até 185mm²
	Travessias ou proteções mecânicas

NOTAS

Estação de Campolide Amoreiras

2- INTERVENÇÕES PROPOSTAS:

- ZSA-BT-CE:01

Os serviços afetados, de Baixa Tensão, devem-se à coincidente localização dos mesmos com uma zona de obra a céu aberto, o que obriga a uma instalação temporária dos circuitos que deverão ser devidamente encamisados e suportados por traves com apoio nas estruturas de entivação das valas.

Estes circuitos serão posteriormente instalados nas proximidades em vala, em condições regulamentares, com o devido fecho de vala e reposição de piso finalizado.

- ZSA-BT-CE:02

Os serviços afetados, de Baixa Tensão, devem-se à coincidente localização dos mesmos com uma zona de obra a céu aberto, o que obriga a uma instalação temporária dos circuitos que deverão ser devidamente encamisados e suportados por traves com apoio nas estruturas de entivação das valas.

Estes circuitos serão posteriormente instalados nas proximidades em vala, em condições regulamentares, com o devido fecho de vala e reposição de piso finalizado.

- ZSA-BT-CE:03

A Localização dos circuitos coincide com a construção da caixa de escadas destinada ao acesso à estação e sendo esta uma obra a céu aberto, cria a necessidade da instalação dos circuitos de Baixa Tensão nas proximidades, em vala, em condições regulamentares e com o devido fecho de vala, procedido da reposição de piso finalizado.

Existe também a necessidade de uma instalação provisória, durante o decorrer da obra, na qual os circuitos de Baixa tensão deverão ser devidamente encamisados e suportados por traves apoiadas nas estruturas de entivação.

- ZSA-BT-CE:04

A Localização dos circuitos coincide com a construção da caixa de escadas destinada ao acesso à estação e sendo esta uma obra a céu aberto, cria a necessidade da instalação dos circuitos de Baixa Tensão nas proximidades, em vala, em condições regulamentares e com o devido fecho de vala, procedido da reposição de piso finalizado.

Existe também a necessidade de uma instalação provisória, durante o decorrer da obra, na qual os circuitos de Baixa tensão deverão ser devidamente encamisados e suportados por traves apoiadas nas estruturas de entivação.

ALTERAÇÕES				
0	EMISSÃO INICIAL	2024-09-27	ALINP/PR	PG
		DATA	DES.	VERIF.

PROLONGAMENTO DA LINHA VERMELHA
S. SEBASTIÃO - ALCÂNTARA
PROJETO DE EXECUÇÃO

Metropolitano de Lisboa

SERVIÇOS AFETADOS
ESTAÇÃO DE CAMPOLIDE/AMOREIRAS

REDES EXISTENTES - INTERFERÊNCIAS
BAIXA TENSÃO - PROVISÓRIO

Escalas: Des. nº 135029 F. /
Alter.
Substitui
Substituído
Nº SAP —
Versão
Folha

Aprov.	RP	2024-09-27
Verif.	SN	2024-09-27
Proj.	PG	2024-09-27
Des.	ALINP/PR	2024-09-27

RP | TROÇO RP — SN | TROÇO SN — PG | TROÇO PG — ALINP/PR | TROÇO ALINP/PR

Identificação Empresa/Projetista: COBA / JET SJ / JLCM / TALPROJECTO

Escalas: 1/500 Folha: 1/ 1

Desenho nº LVSSA MSA PE SAF EST CE DW 052006 0

Alter. 2024-09-27

Desenho elaborado/adaptado sobre as bases editáveis do Programa Preliminar do Prolongamento da Linha Vermelha entre S. Sebastião e Alcântara, do Metropolitano de Lisboa, E.P.E.