


LEGENDA	
Limite da pedra licenciada em 2009	
Limite da Ampliação da Pedreira	
Zona a desafectar	
Zona já intervencionada	
Zona a explorar	
Instalações industriais (britagem)	
Caminhos	
Estradas	
Charcos	

Coordenadas rectangulares planas no sistema PT-TM 06/ETRS 89

Pedreira 2009		Ampliação da Pedreira	
1 X=-27665.315 Y=219295.593		1 X=-27665.315 Y=219295.593	
2 X=-27547.649 Y=219270.894		2 X=-27787.688 Y=219309.121	
3 X=-27509.695 Y=219299.567		3 X=-27854.878 Y=219323.700	
4 X=-27475.549 Y=219294.107		4 X=-27853.465 Y=219326.970	
5 X=-27480.420 Y=219184.483		5 X=-27844.755 Y=219437.798	
6 X=-27392.755 Y=219156.843		6 X=-27825.178 Y=219473.748	
7 X=-27294.394 Y=219102.605		7 X=-27800.981 Y=219509.645	
8 X=-27312.823 Y=219029.591		8 X=-27771.949 Y=219554.040	
9 X=-27301.831 Y=218991.753		9 X=-27720.240 Y=219578.301	
10 X=-27257.127 Y=218983.168		10 X=-27640.993 Y=219579.372	
11 X=-27263.132 Y=218950.983		11 X=-27629.801 Y=219547.606	
12 X=-27214.175 Y=218907.811		12 X=-27626.493 Y=219530.957	
13 X=-27248.542 Y=218904.005		13 X=-27624.116 Y=219506.776	
14 X=-27331.887 Y=218938.304		14 X=-27625.500 Y=219493.674	
15 X=-27415.784 Y=218912.675		15 X=-27585.505 Y=219440.433	
16 X=-27568.290 Y=218930.091		16 X=-27566.581 Y=219410.942	
17 X=-27566.240 Y=218959.464		17 X=-27544.855 Y=219391.293	
18 X=-27726.055 Y=219047.975		18 X=-27531.417 Y=219347.244	
19 X=-27723.202 Y=219059.122		19 X=-27498.195 Y=219303.138	
20 X=-27740.933 Y=219061.986		20 X=-27475.549 Y=219294.107	
21 X=-27772.881 Y=219096.893		21 X=-27509.695 Y=219299.567	
22 X=-27861.870 Y=219123.953		22 X=-27547.649 Y=219270.894	
23 X=-27908.933 Y=219198.600			
24 X=-27989.256 Y=219255.052			
25 X=-27967.468 Y=219348.129			
26 X=-27787.688 Y=219309.121			
		Zona a desafectar	
		1 X=-27854.828 Y=219323.689	
		2 X=-27967.468 Y=219348.129	
		3 X=-27989.256 Y=219255.052	
		4 X=-27908.933 Y=219198.600	
		5 X=-27907.642 Y=219196.551	

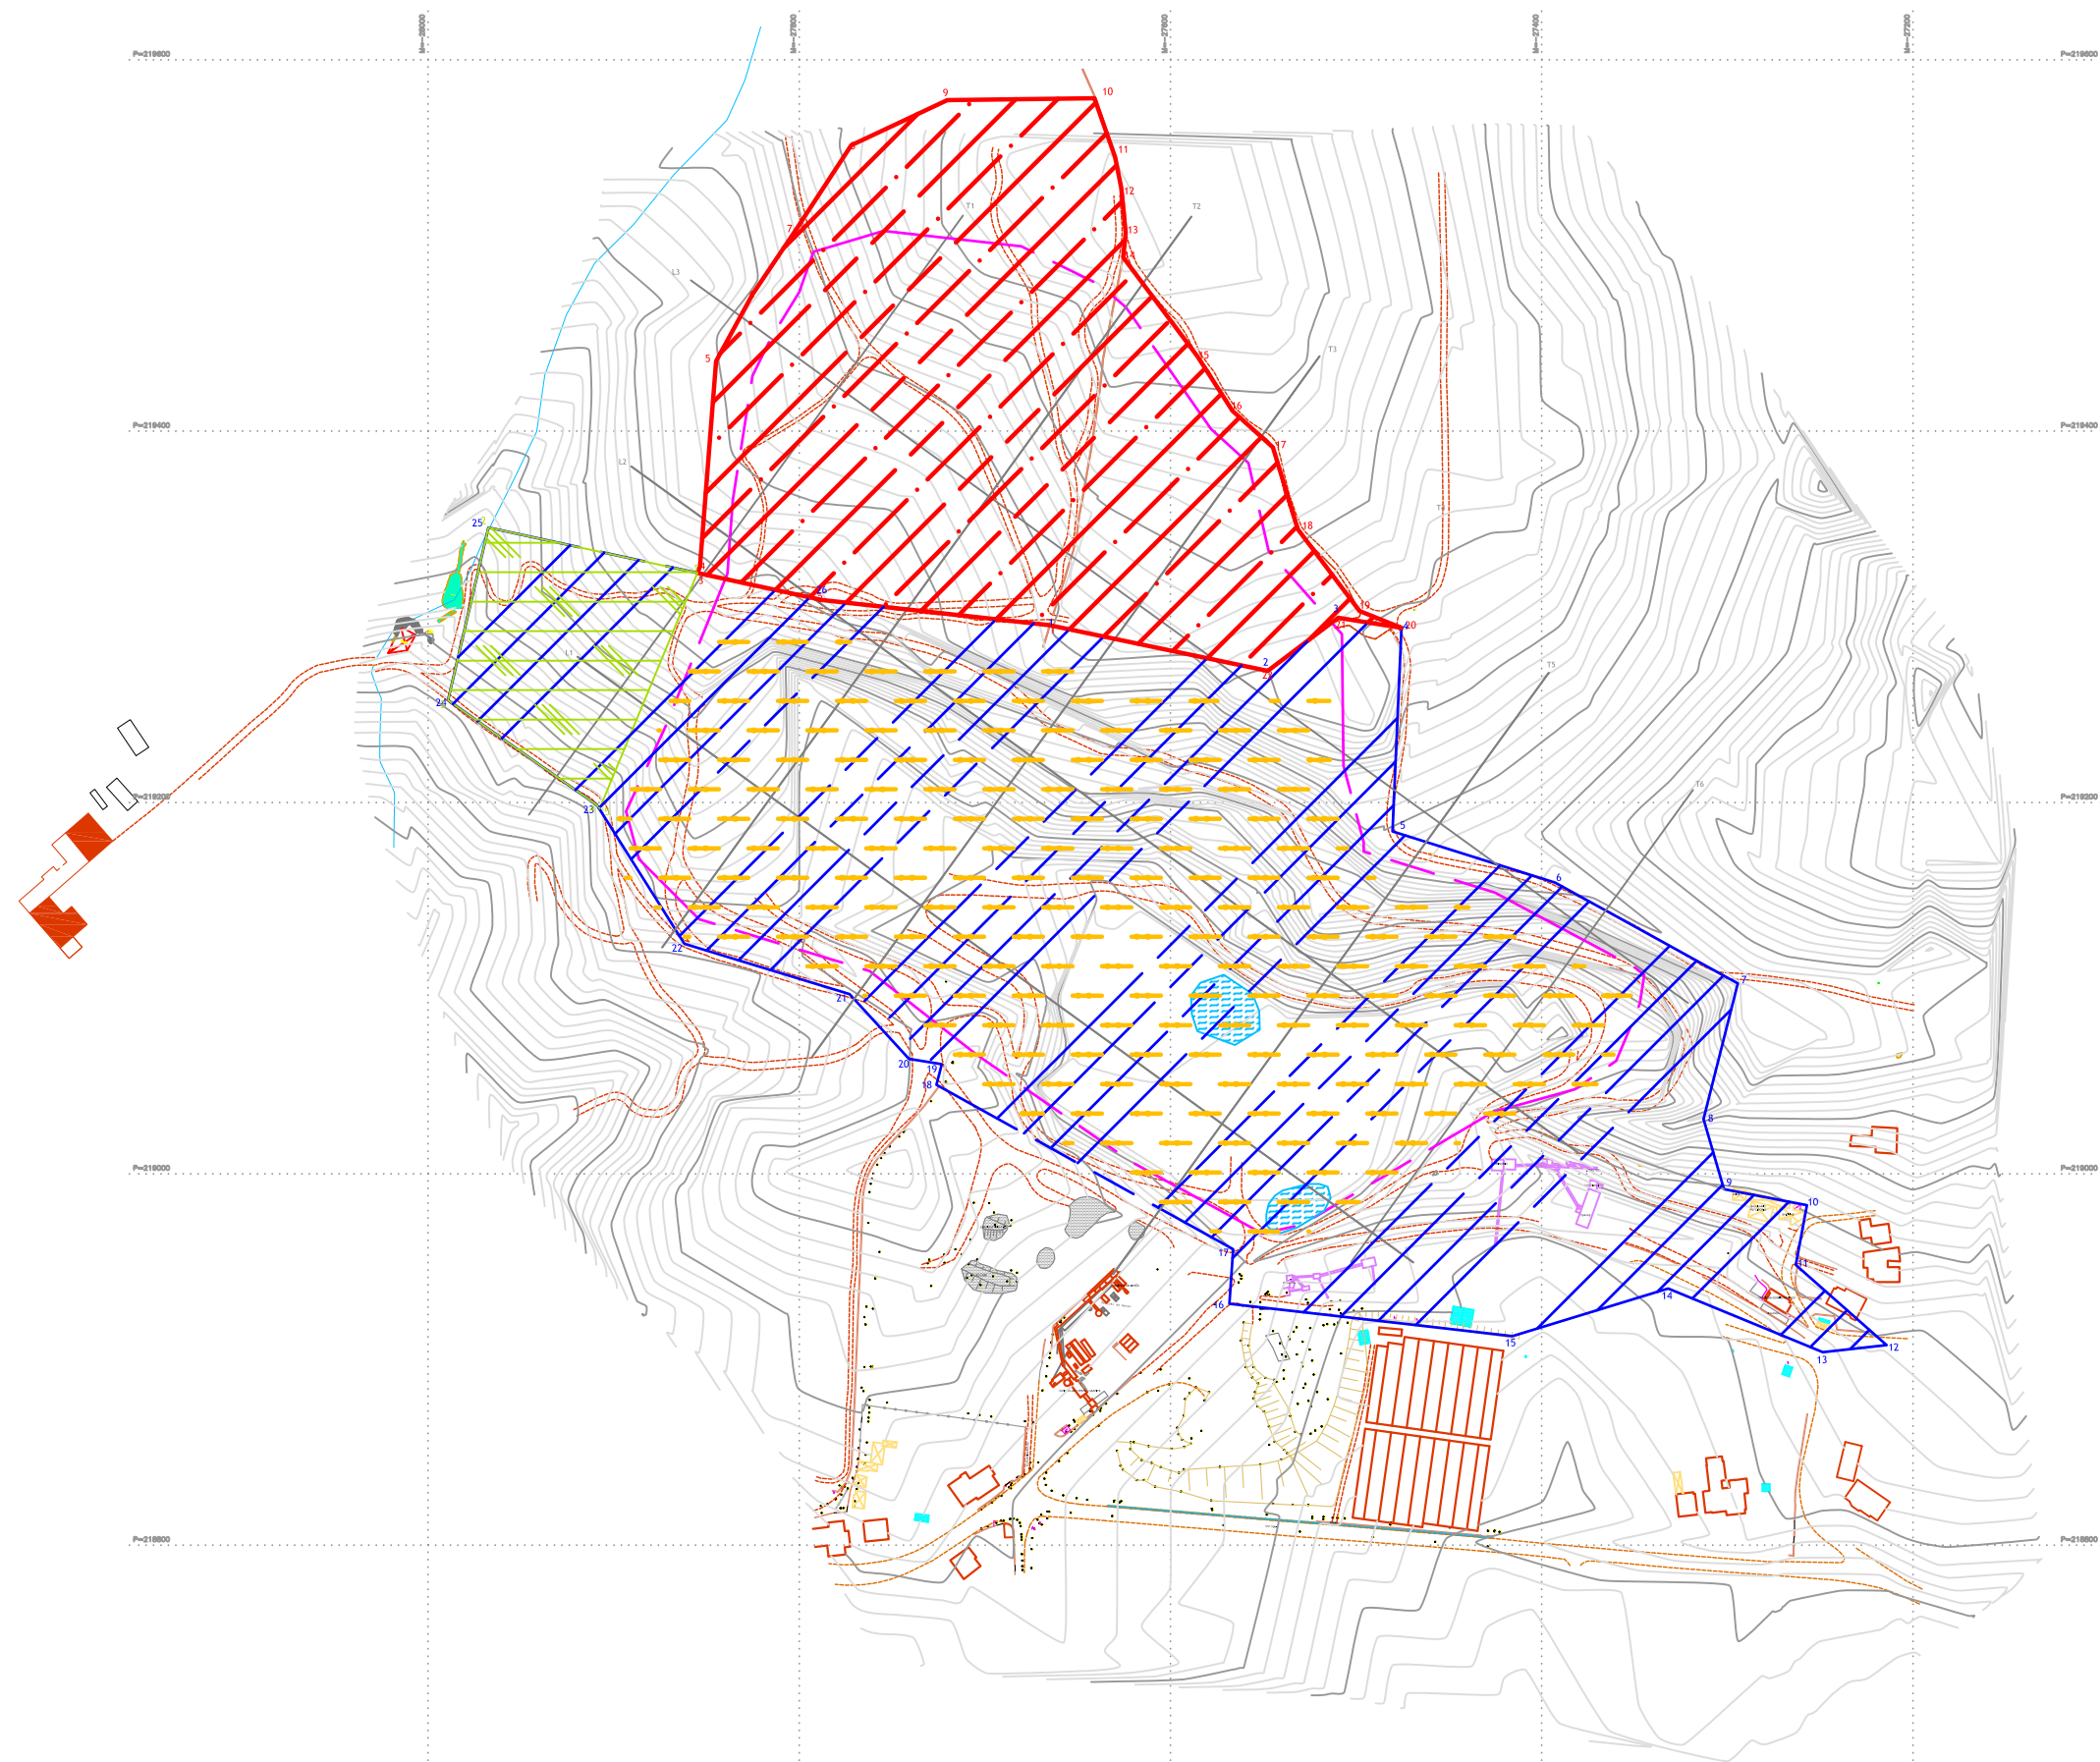

Quinta da Cancela 4805-496 S. Lourenço de Sande
Tel/Fax: 253 570 404
Email: arturmoutafaria@gmail.com

Título: Pedreira nº 4637 - Penedos Altos
Terra e Pedra - Terraplanagens, Lda,
Lugar de Penedos Altos, 4730-595 Turiz, Vila Verde



Escala: 1:4.000

Projecto: ARTUR MOUTA FÁRIA
Desenhado:
Verificado:
Aprovado: ARTUR MOUTA FÁRIA


Substituto:
Substituído por:

Designação: PEDIDO DE ELEMENTOS ADICIONAIS
LIMITES DA PEDREIRA

Des. N.º: 1
Data: Abril 2021
Folha: 01

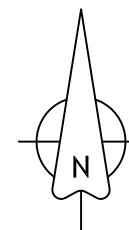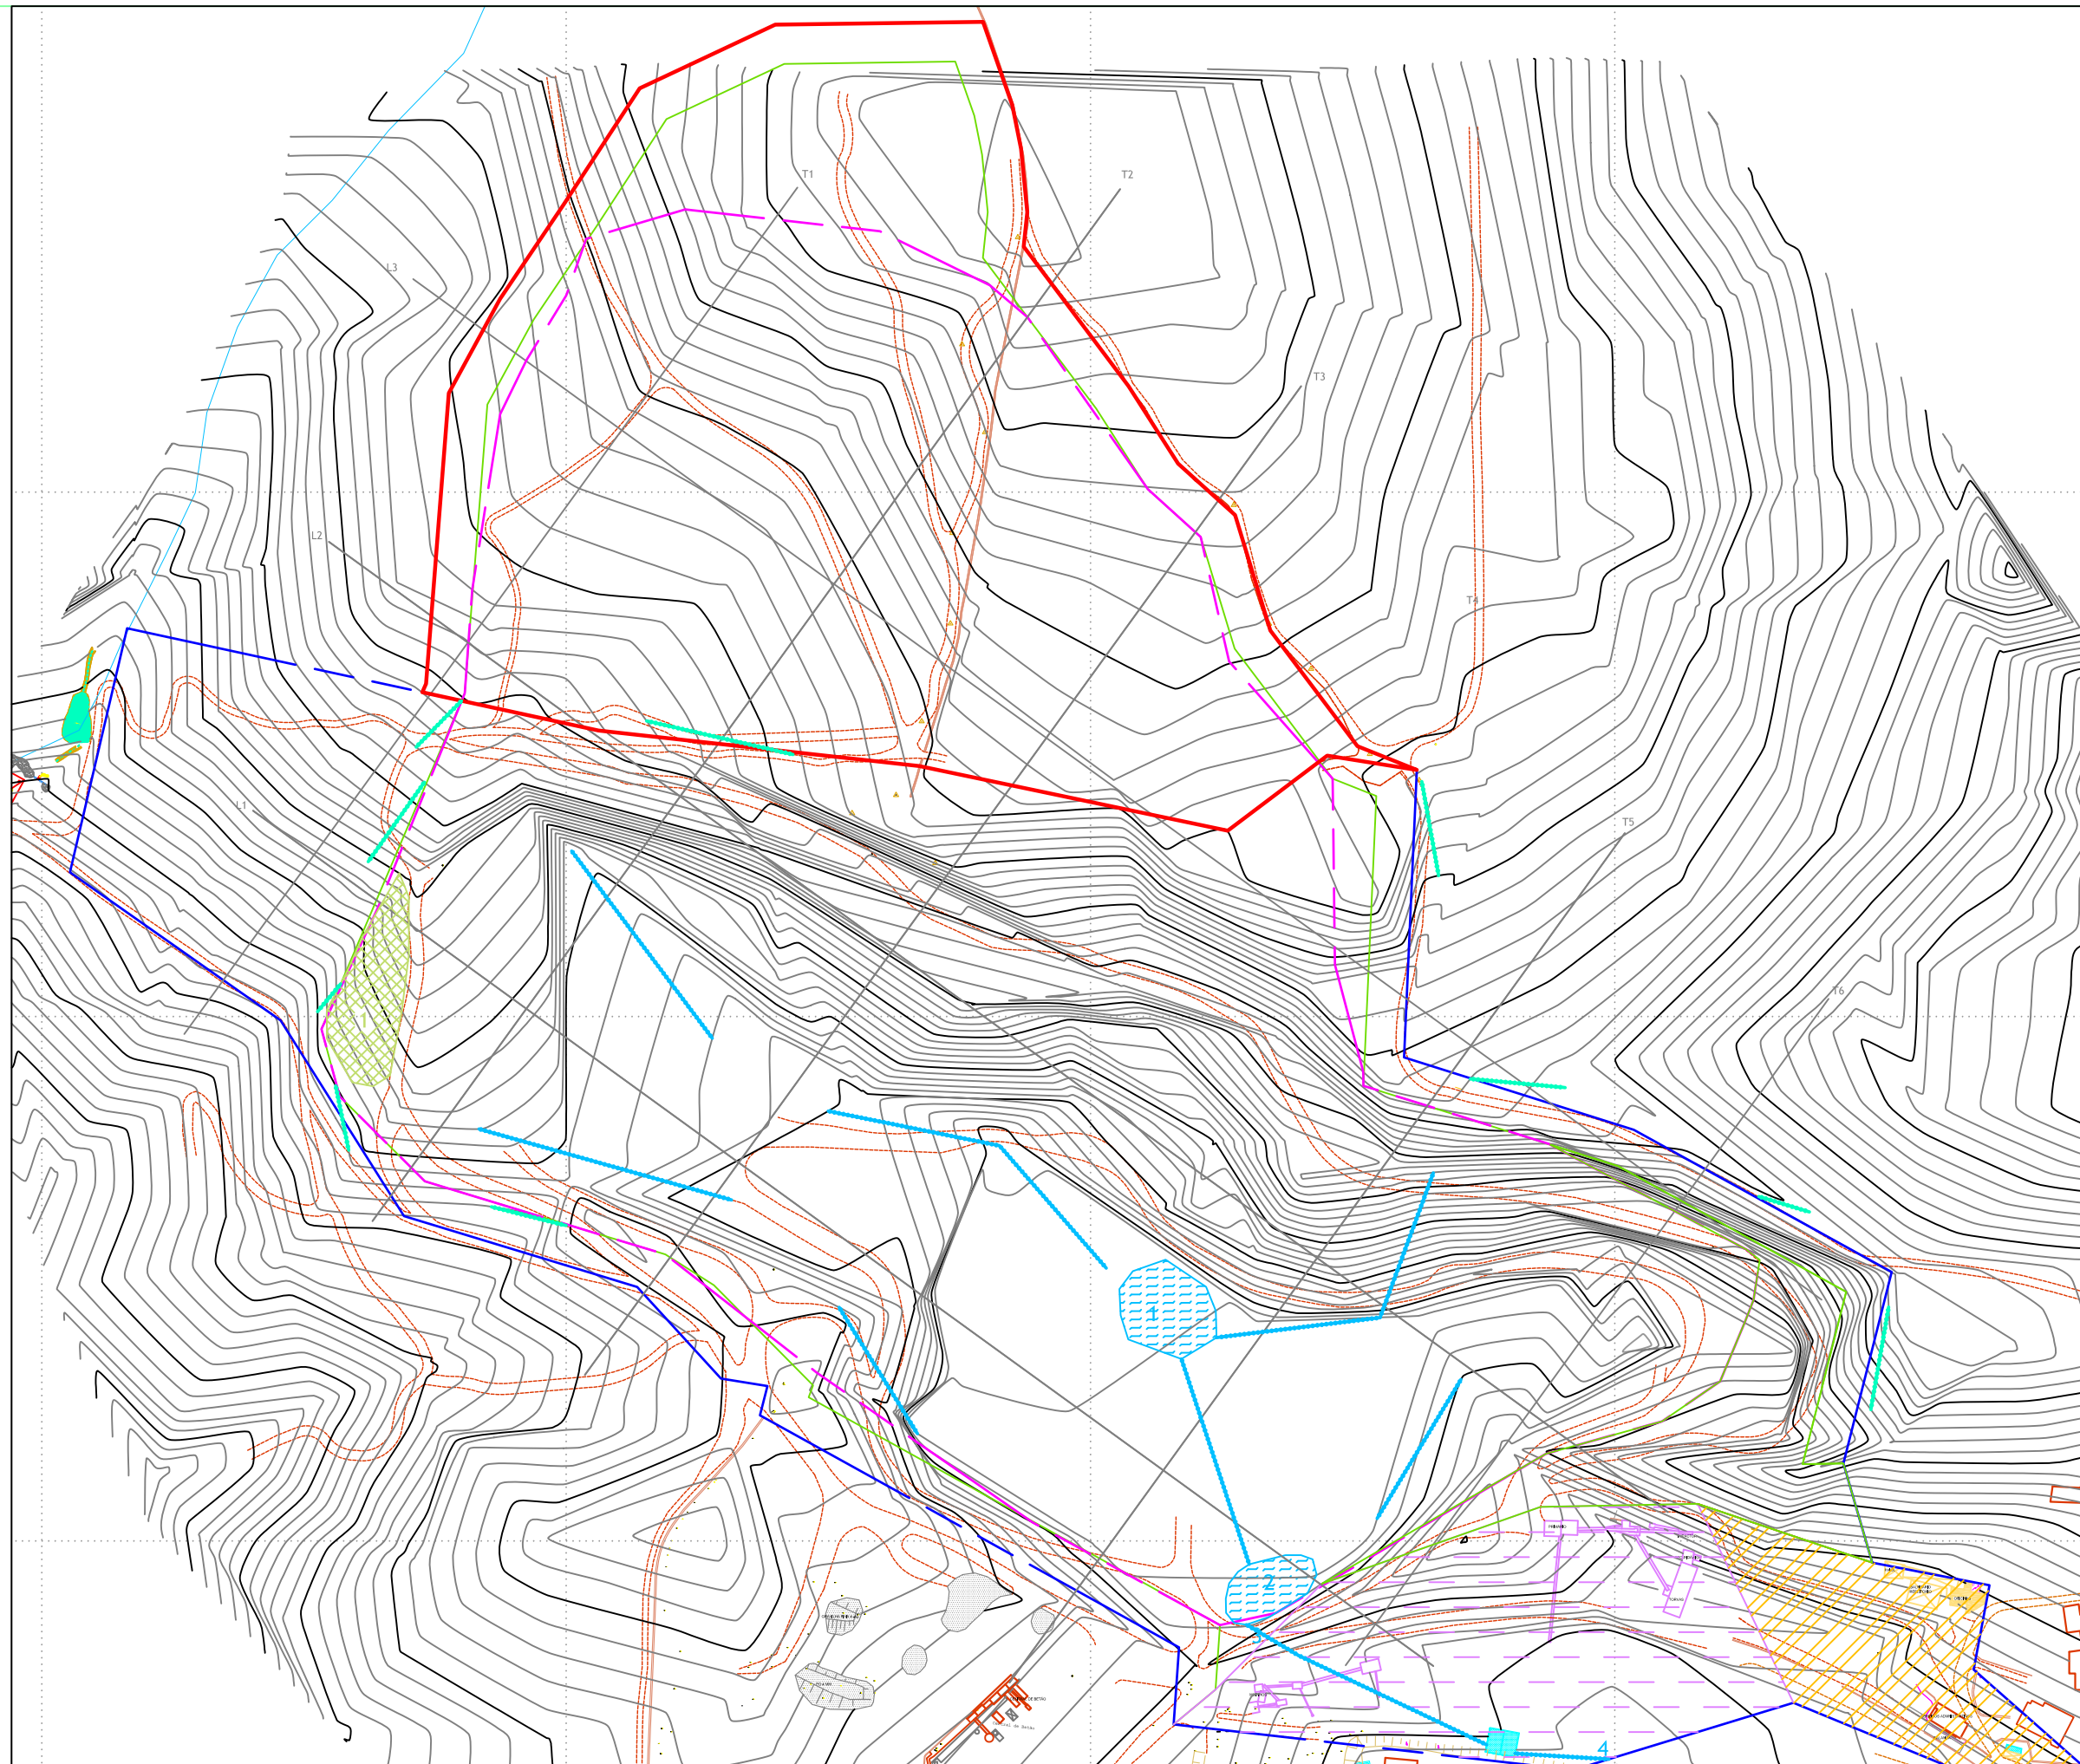

- LEGENDA**
- Projecto de Ampliação
 - Limite da Pedreira nº 4637
 - Depósito de terra vegetal
 - Zona de exploração
 - Zonas de recepção de águas
 - Estágios de clarificação (2)
 - Drenos
 - Drenagem natural periférica
 - Conduta enterrada
 - Ponto de restituição
 - Margens de defesa
 - Instalações industriais (britagem)
 - Anexos de Pedreira
 - Oficina (armazenamento resíduos)
 - Caminhos
 - Estradas

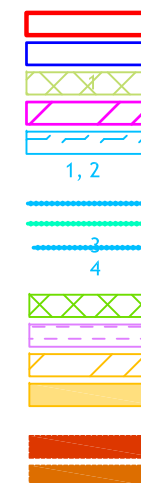

Quinta da Cancela 4805-496 S. Lourenço de Sande
Tel/Fax: 253 570 404
Email: arturmoutafaria@gmail.com

Título: Pedreira nº 4637 - Penedos Altos
Terra e Pedra - Terraplanagens, Lda,
Lugar de Penedos Altos, 4730-595 Turiz, Vila Verde

Escala: 1:4.000

Projecto: ARTUR MOUTA FARIA
Desenho:
Verificação:
Aprovação: ARTUR MOUTA FARIA

Substituto:
Substituído por:

Designação:

PEDIDO DE ELEMENTOS ADICIONAIS
DEPÓSITO DE TERRAS E DRENAGEM

Des. N.º: 2
Data: ABRIL 2021
Folha: 01

1

2

3



4

5

6


7



A3

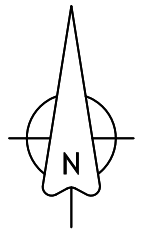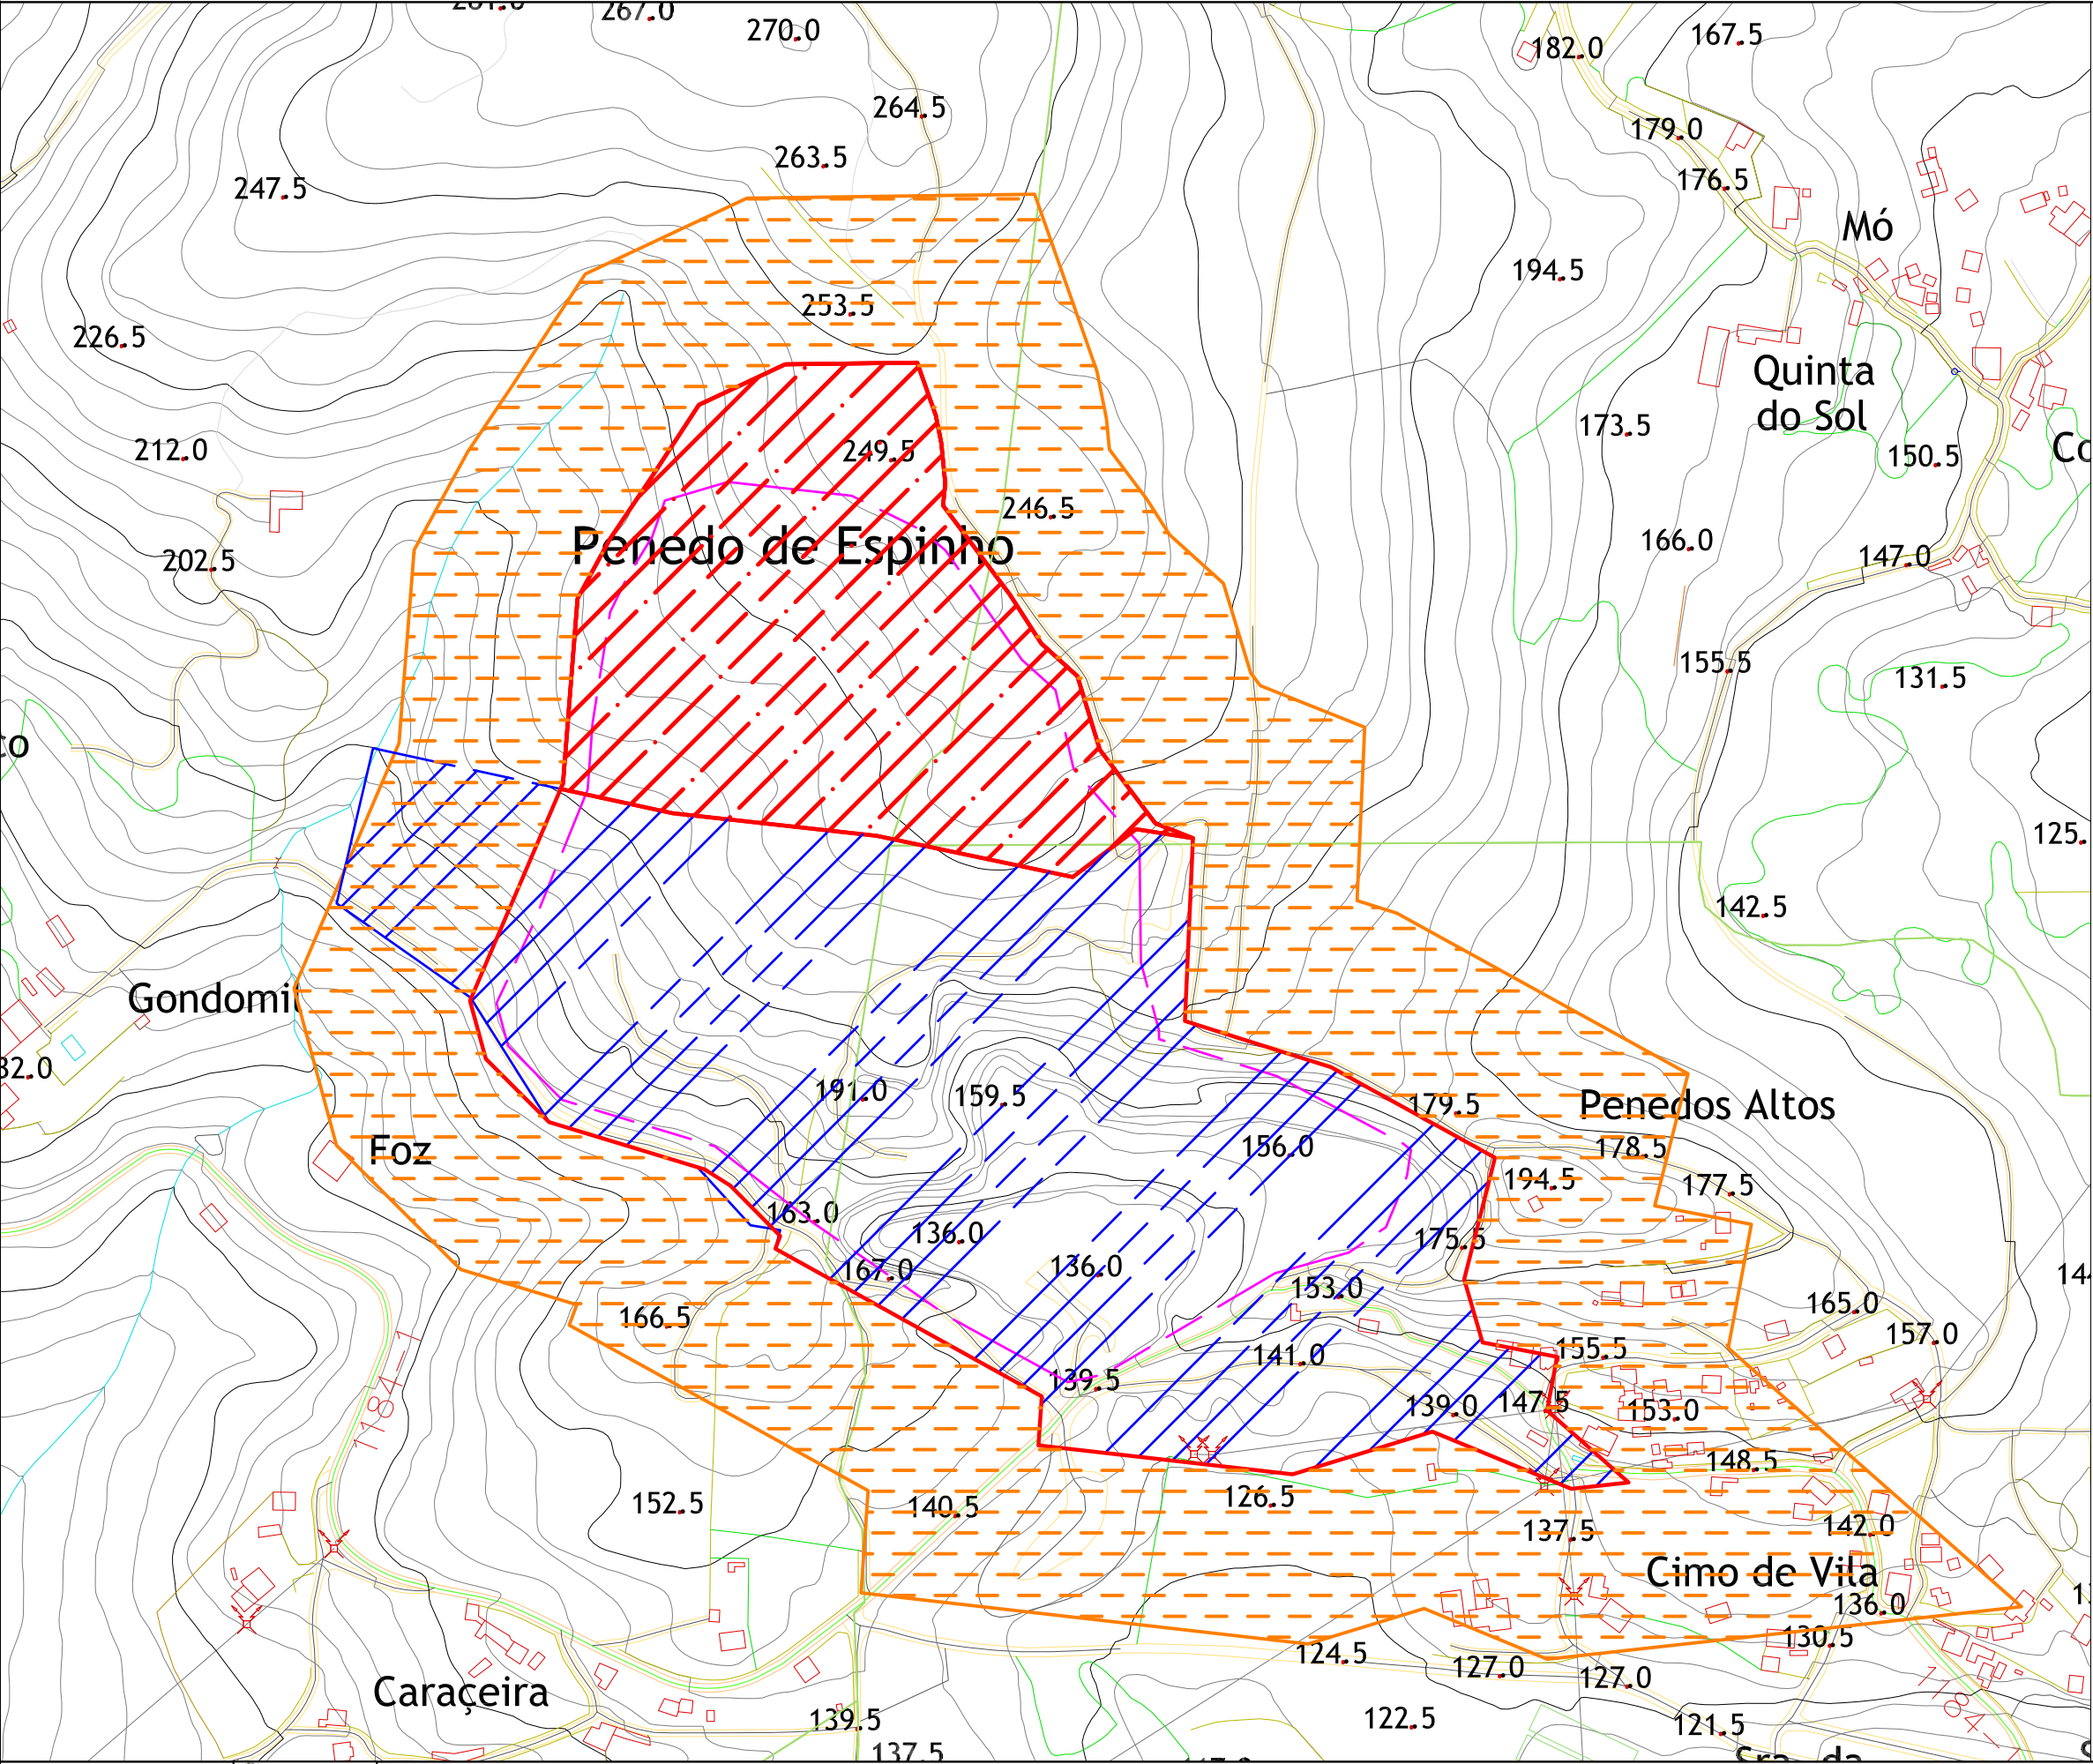

LEGENDA

- Pedreira nº 4637
- Projecto de Ampliação
- Exploração
- Buffer

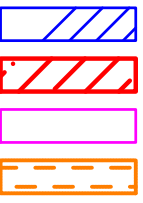

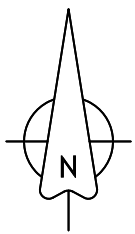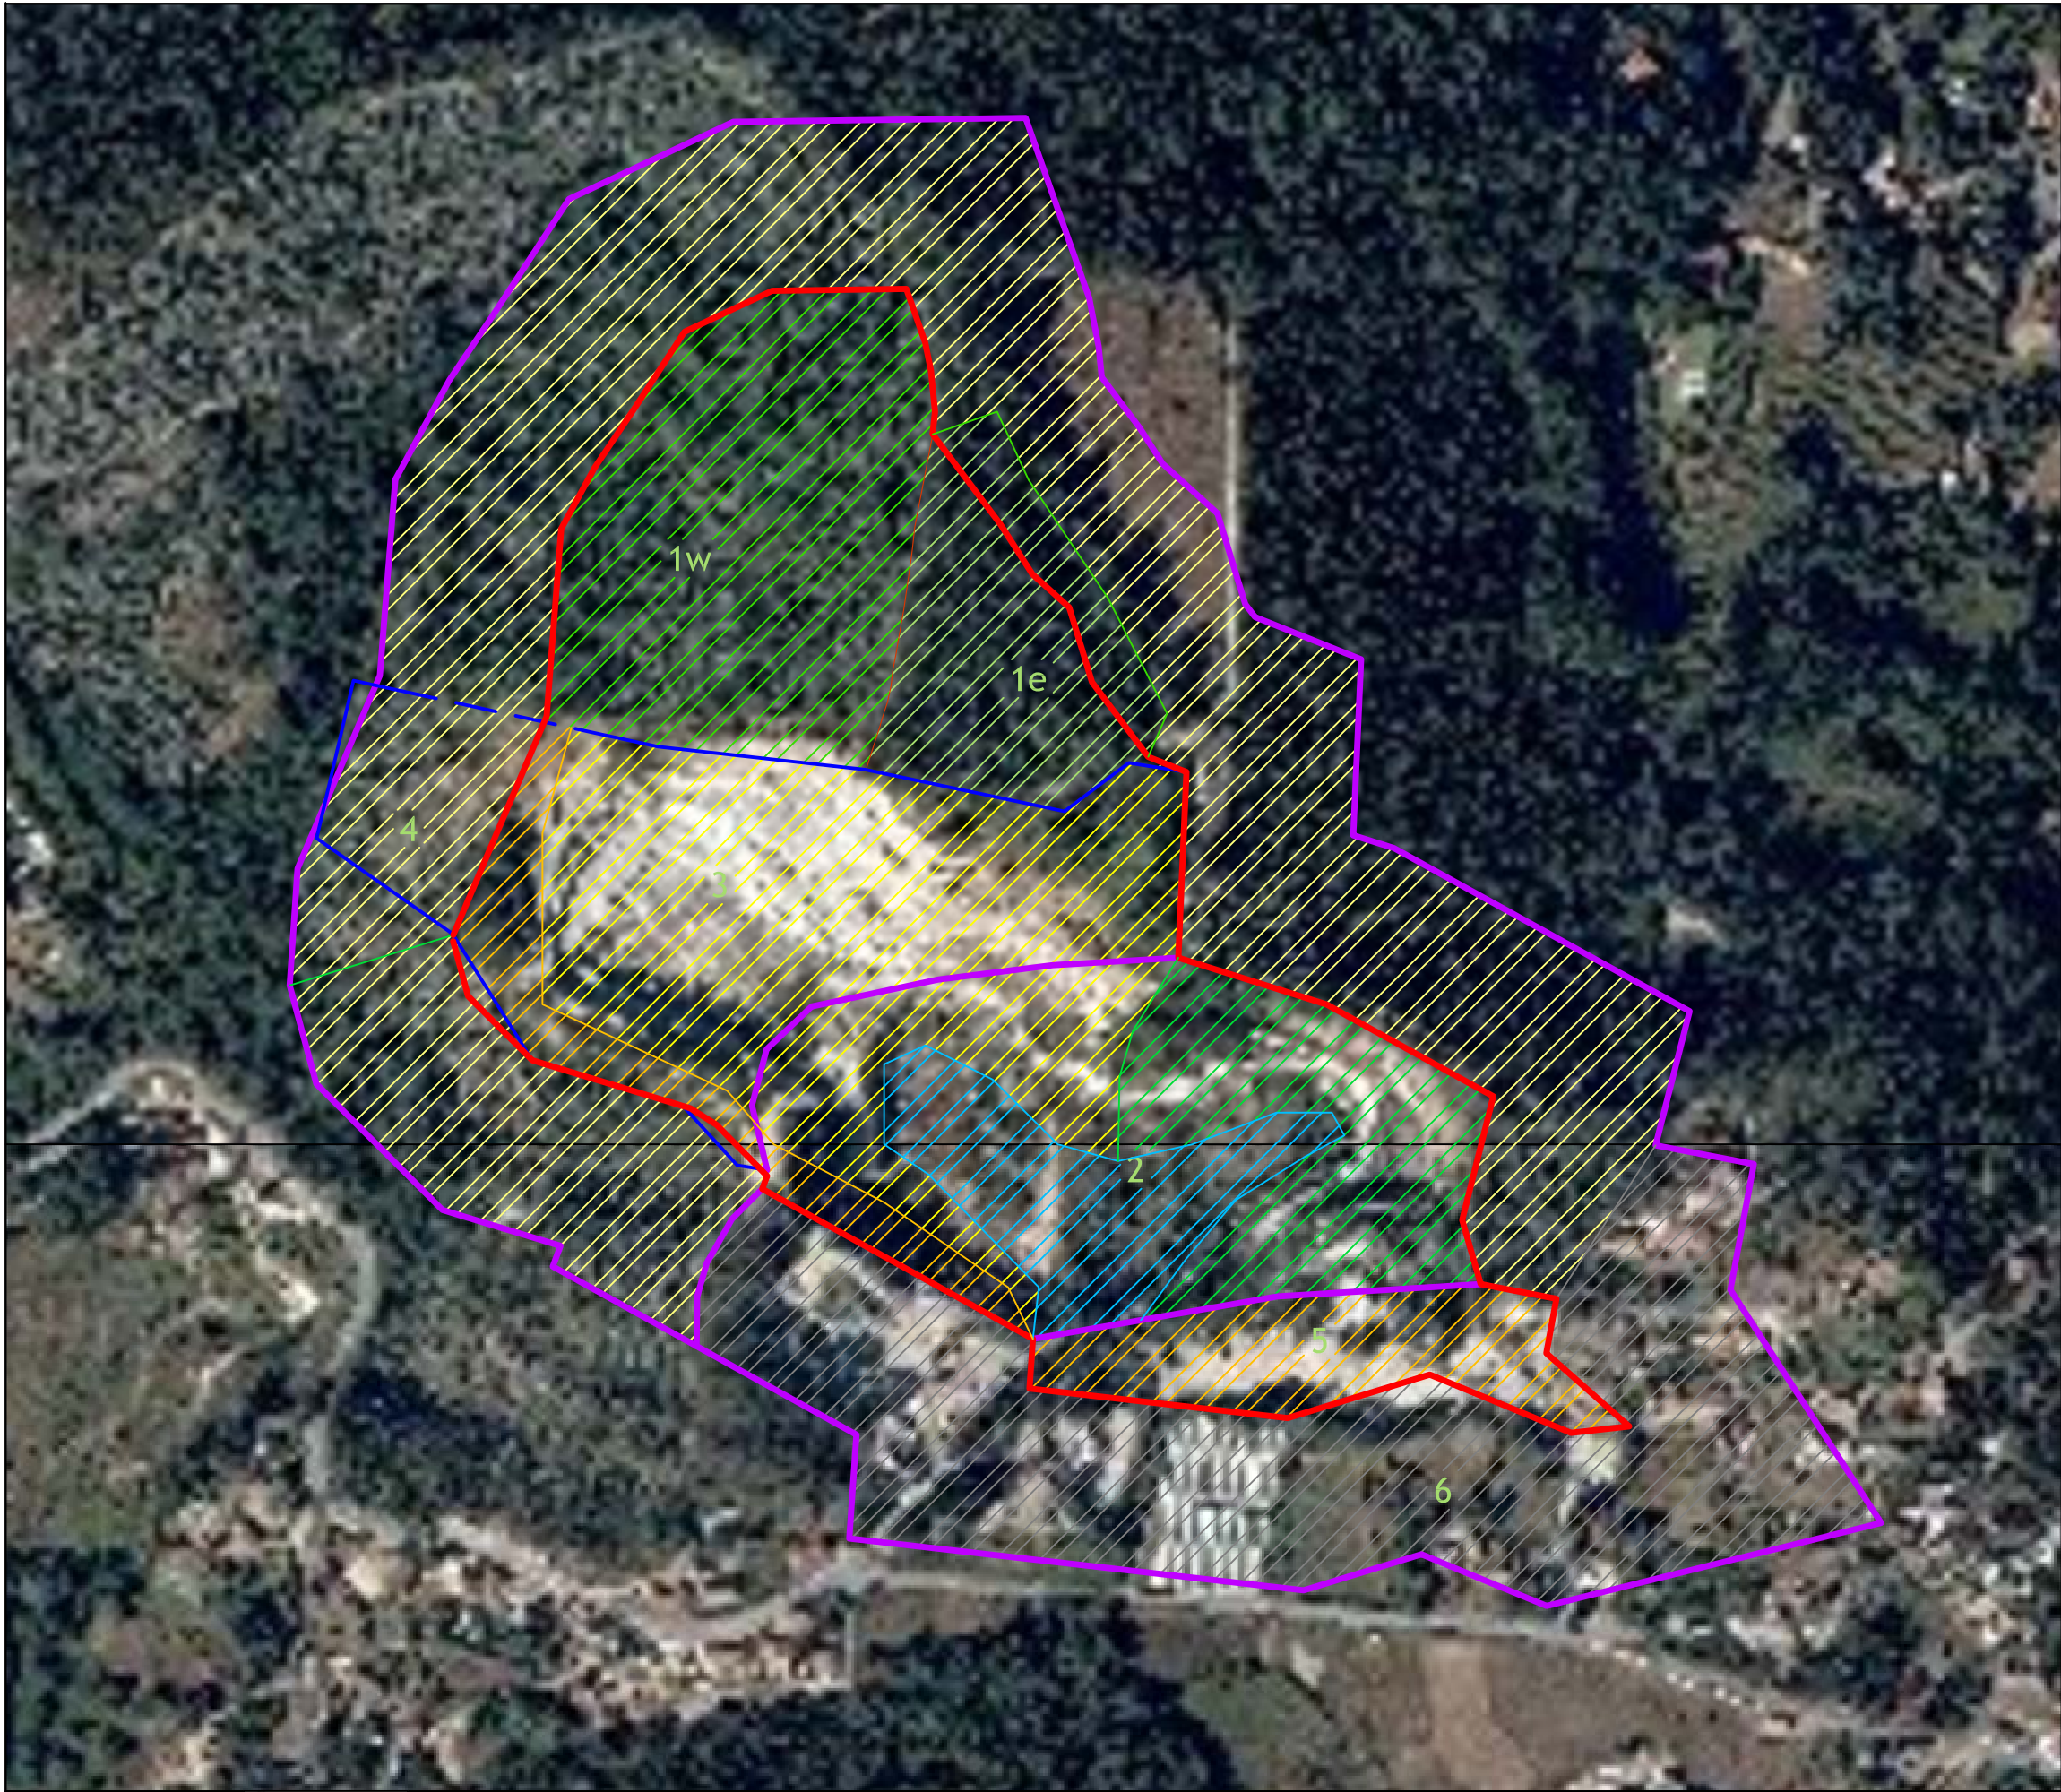

LEGENDA

Projecto de Ampliação - 22,420 ha

Pedreira nº 4637 - 16,880 ha

Zona em estudo

Matos e eucaliptal

Povoamento florestal misto

Eucaliptal

Escarpas artificiais



Zona húmida

Artificial

Povoamento florestal misto



Urbano /Artificial

Muro

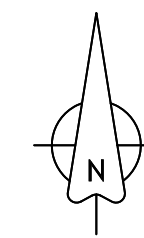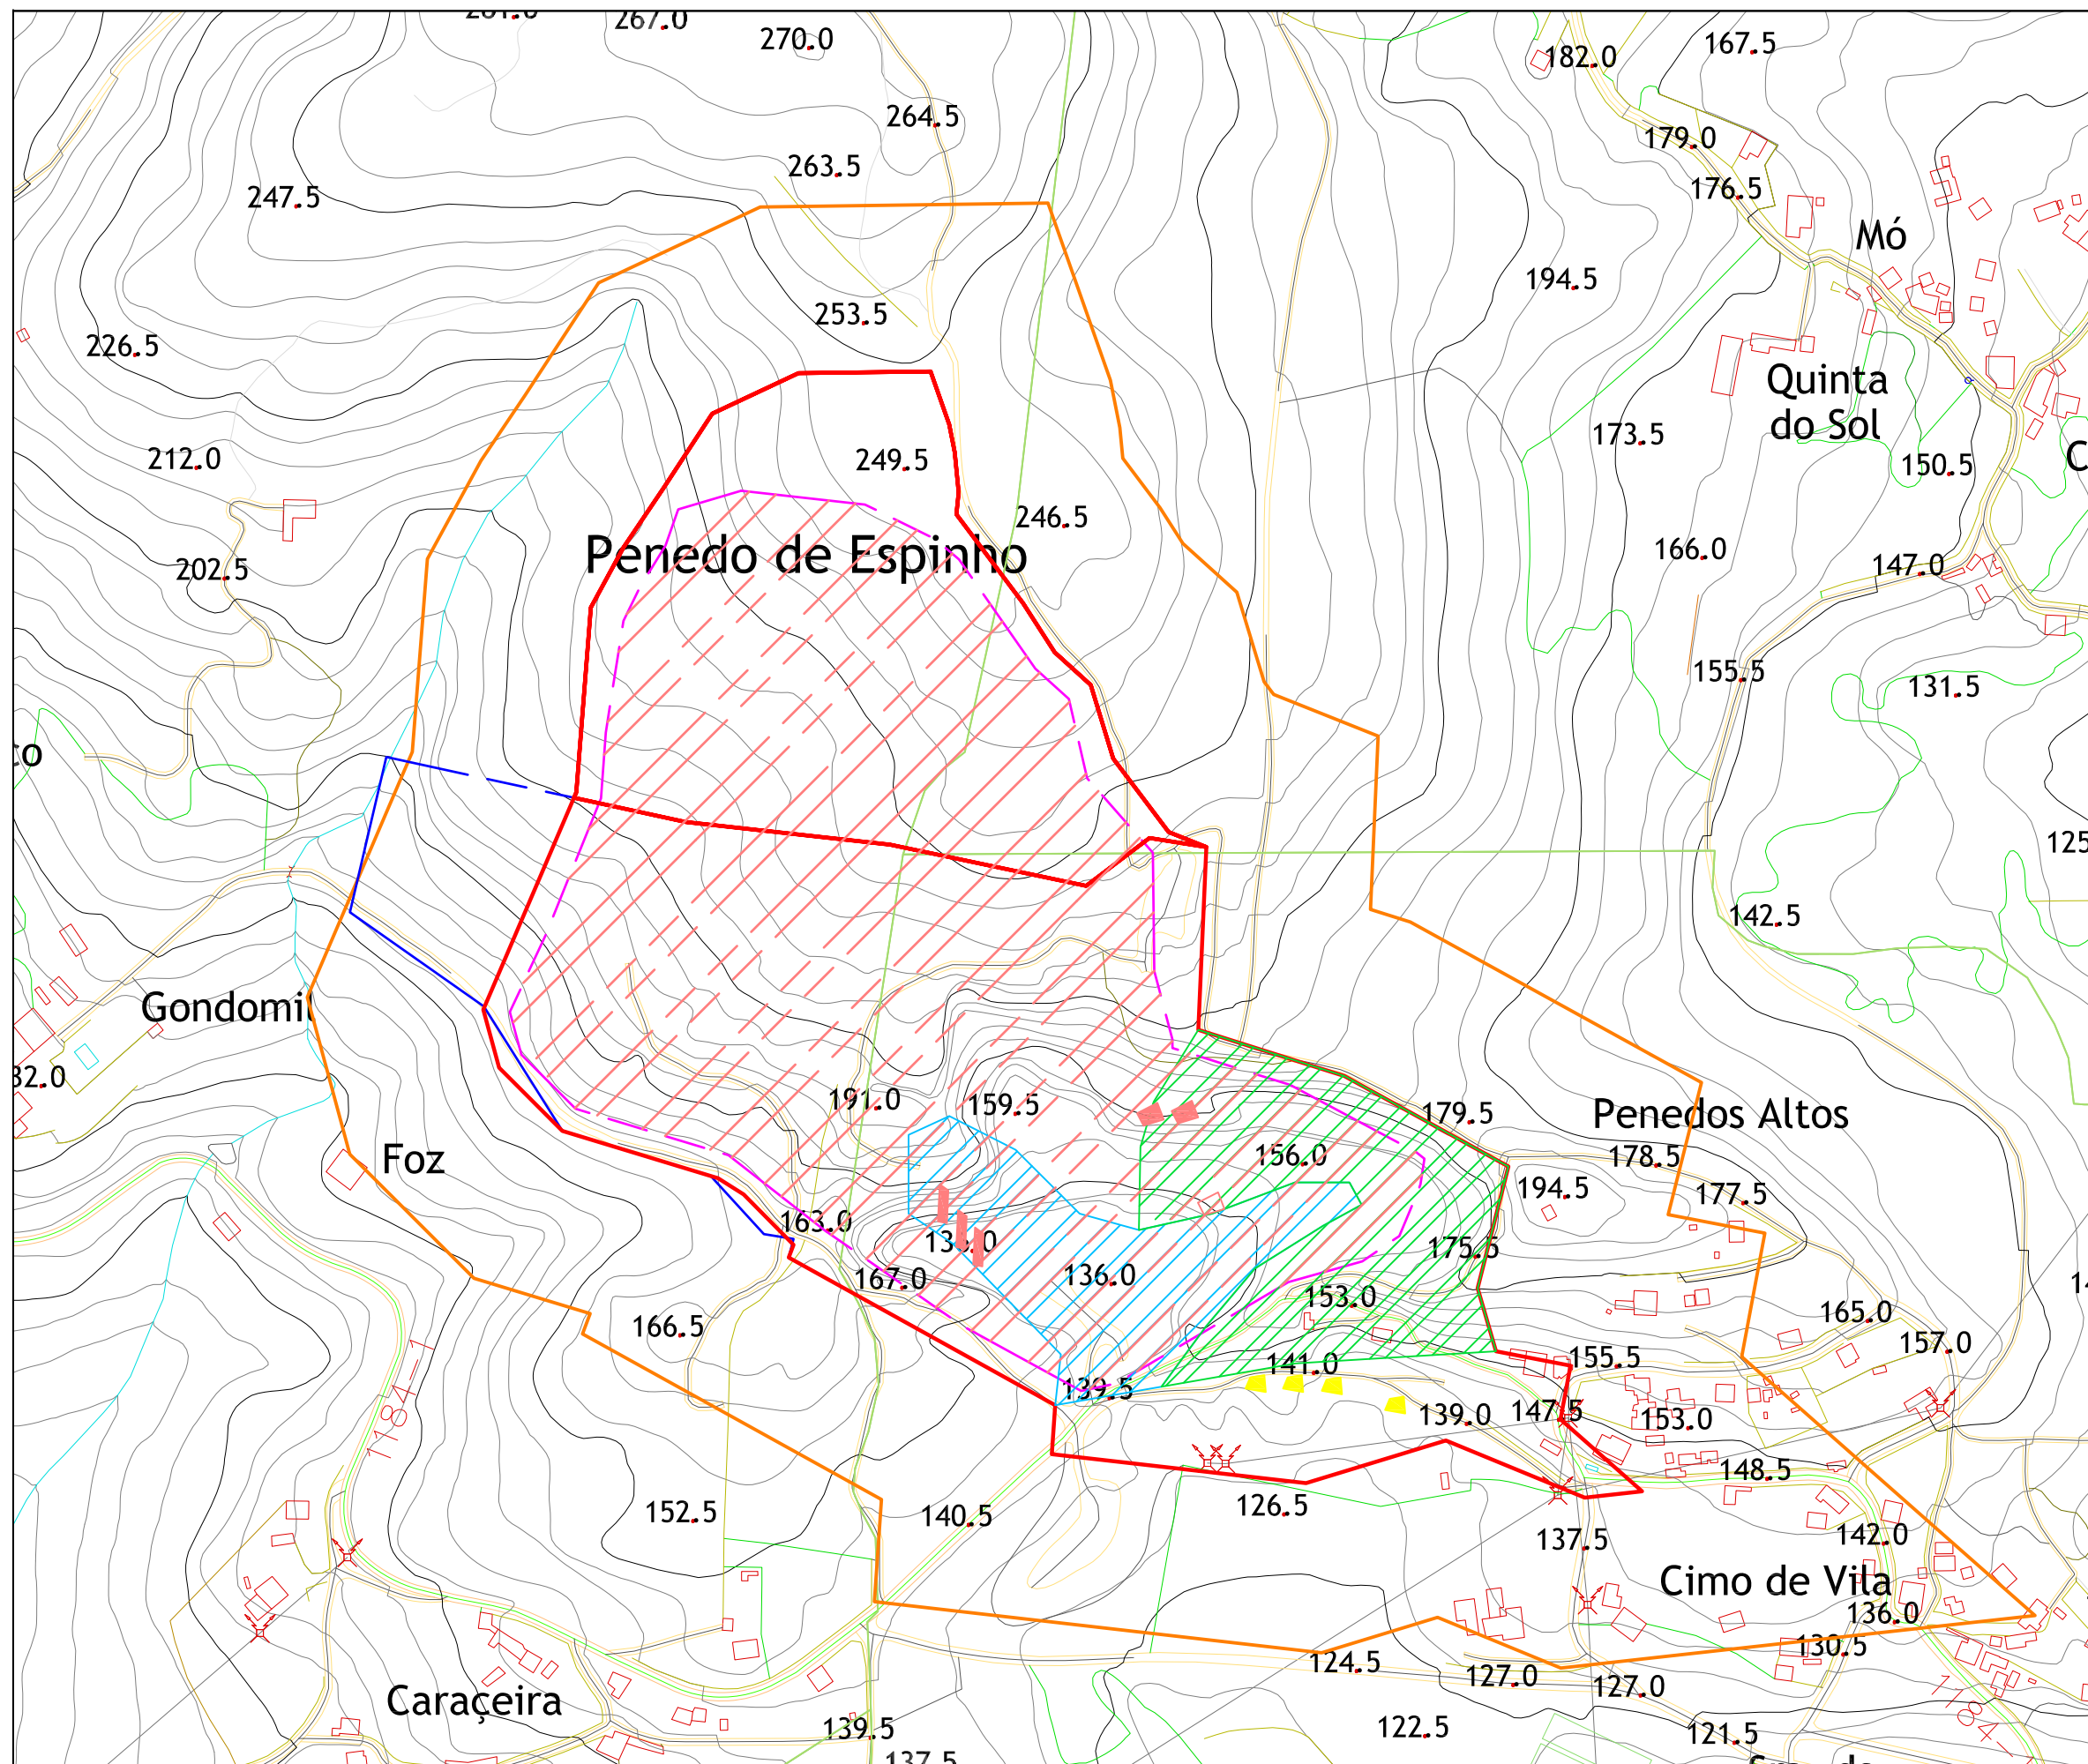

LEGENDA

- Pedreira nº 4637
- Projecto de Ampliação
- Exploração
- Buffer
- Zona húmida
- Excarpas artificiais
- Erva das pampas
- Acácia Austrália

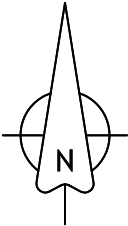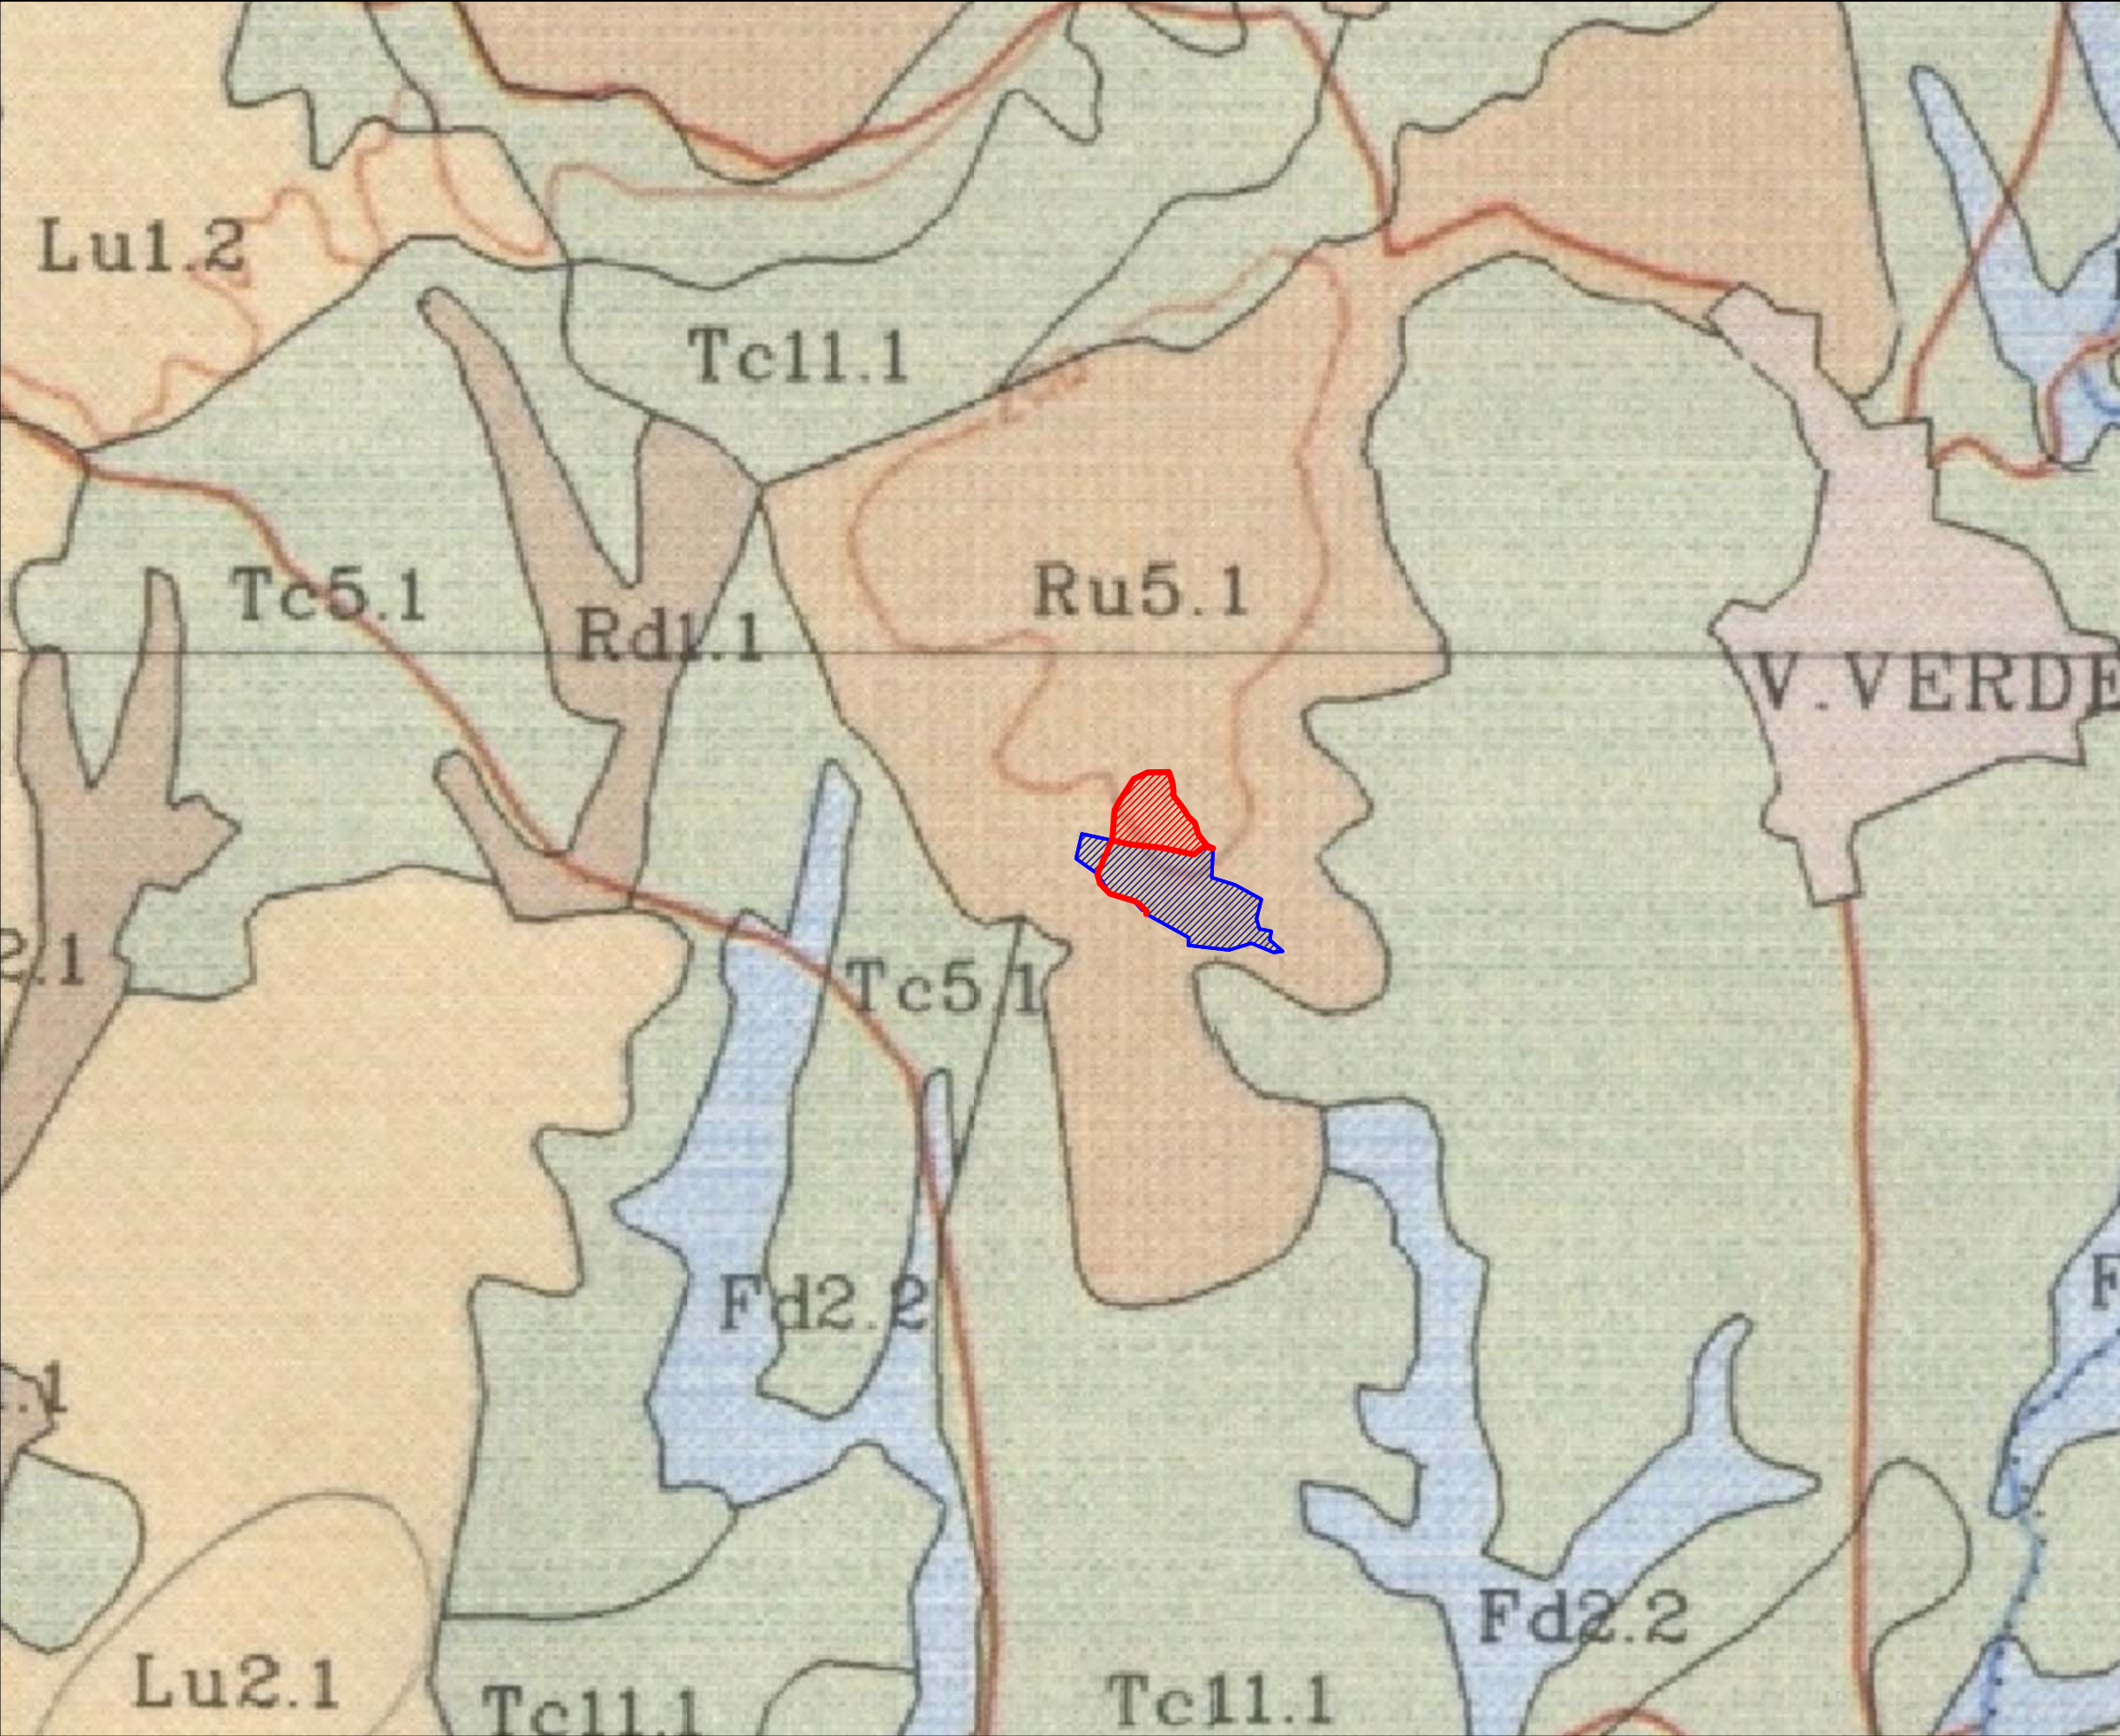

LEGENDA

Pedreira nº 4637





Projecto de Ampliação



LEGENDA

Tu - ANTRÓPOLOS CUMULADOS	AREAS SOCIAIS	
Lu - LITÓLOGIA CUMULADA	ALBUFERAS	
Fd - FLORESTAS CUMULADAS	PRAIAS E SAFAS	
Ab - ANTRÓPOLOS CUMULADOS	REDE VIÁRIA	
Ru - REDE CUMULADA	REDE HIDROGRÁFICA	
Rd - REDE CUMULADA	LIMITES DE CONCELHO	
Cu - CAMBÉLOS CUMULADOS	CURVAS DE NÍVEL	
Cd - CAMBÉLOS CUMULADOS	ALBUFERA	
	PRAIAS	
	SAFAS	

UNIDADES E SUBUNIDADES CARTOGRAFICAS	UNIDADES PEDOLÓGICAS DOMINANTES	UNIDADES PEDOLÓGICAS SUBDOMINANTES	UNIDADES FISIOLÓGICAS
Tu1.1	ATu1.1	SGu1.1 LPu1.1	Qsu1
Tu1.2	ATu1.2	SGu1.2 LPu1.2	Qsu2
Tu1.3	ATu1.3	SGu1.3 LPu1.3	Qsu3
Tu1.4	ATu1.4	SGu1.4 LPu1.4	Qsu4
Tu1.5	ATu1.5	SGu1.5 LPu1.5	Qsu5
Tu1.6	ATu1.6	SGu1.6 LPu1.6	Qsu6
Tu1.7	ATu1.7	SGu1.7 LPu1.7	Qsu7
Tu1.8	ATu1.8	SGu1.8 LPu1.8	Qsu8
Tu1.9	ATu1.9	SGu1.9 LPu1.9	Qsu9
Tu1.10	ATu1.10	SGu1.10 LPu1.10	Qsu10
Tu1.11	ATu1.11	SGu1.11 LPu1.11	Qsu11
Tu1.12	ATu1.12	SGu1.12 LPu1.12	Qsu12
Tu1.99	ATu1.99	SGu1.99 LPu1.99	Qsu99
Tu1.100	ATu1.100	SGu1.100 LPu1.100	Qsu100

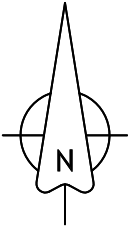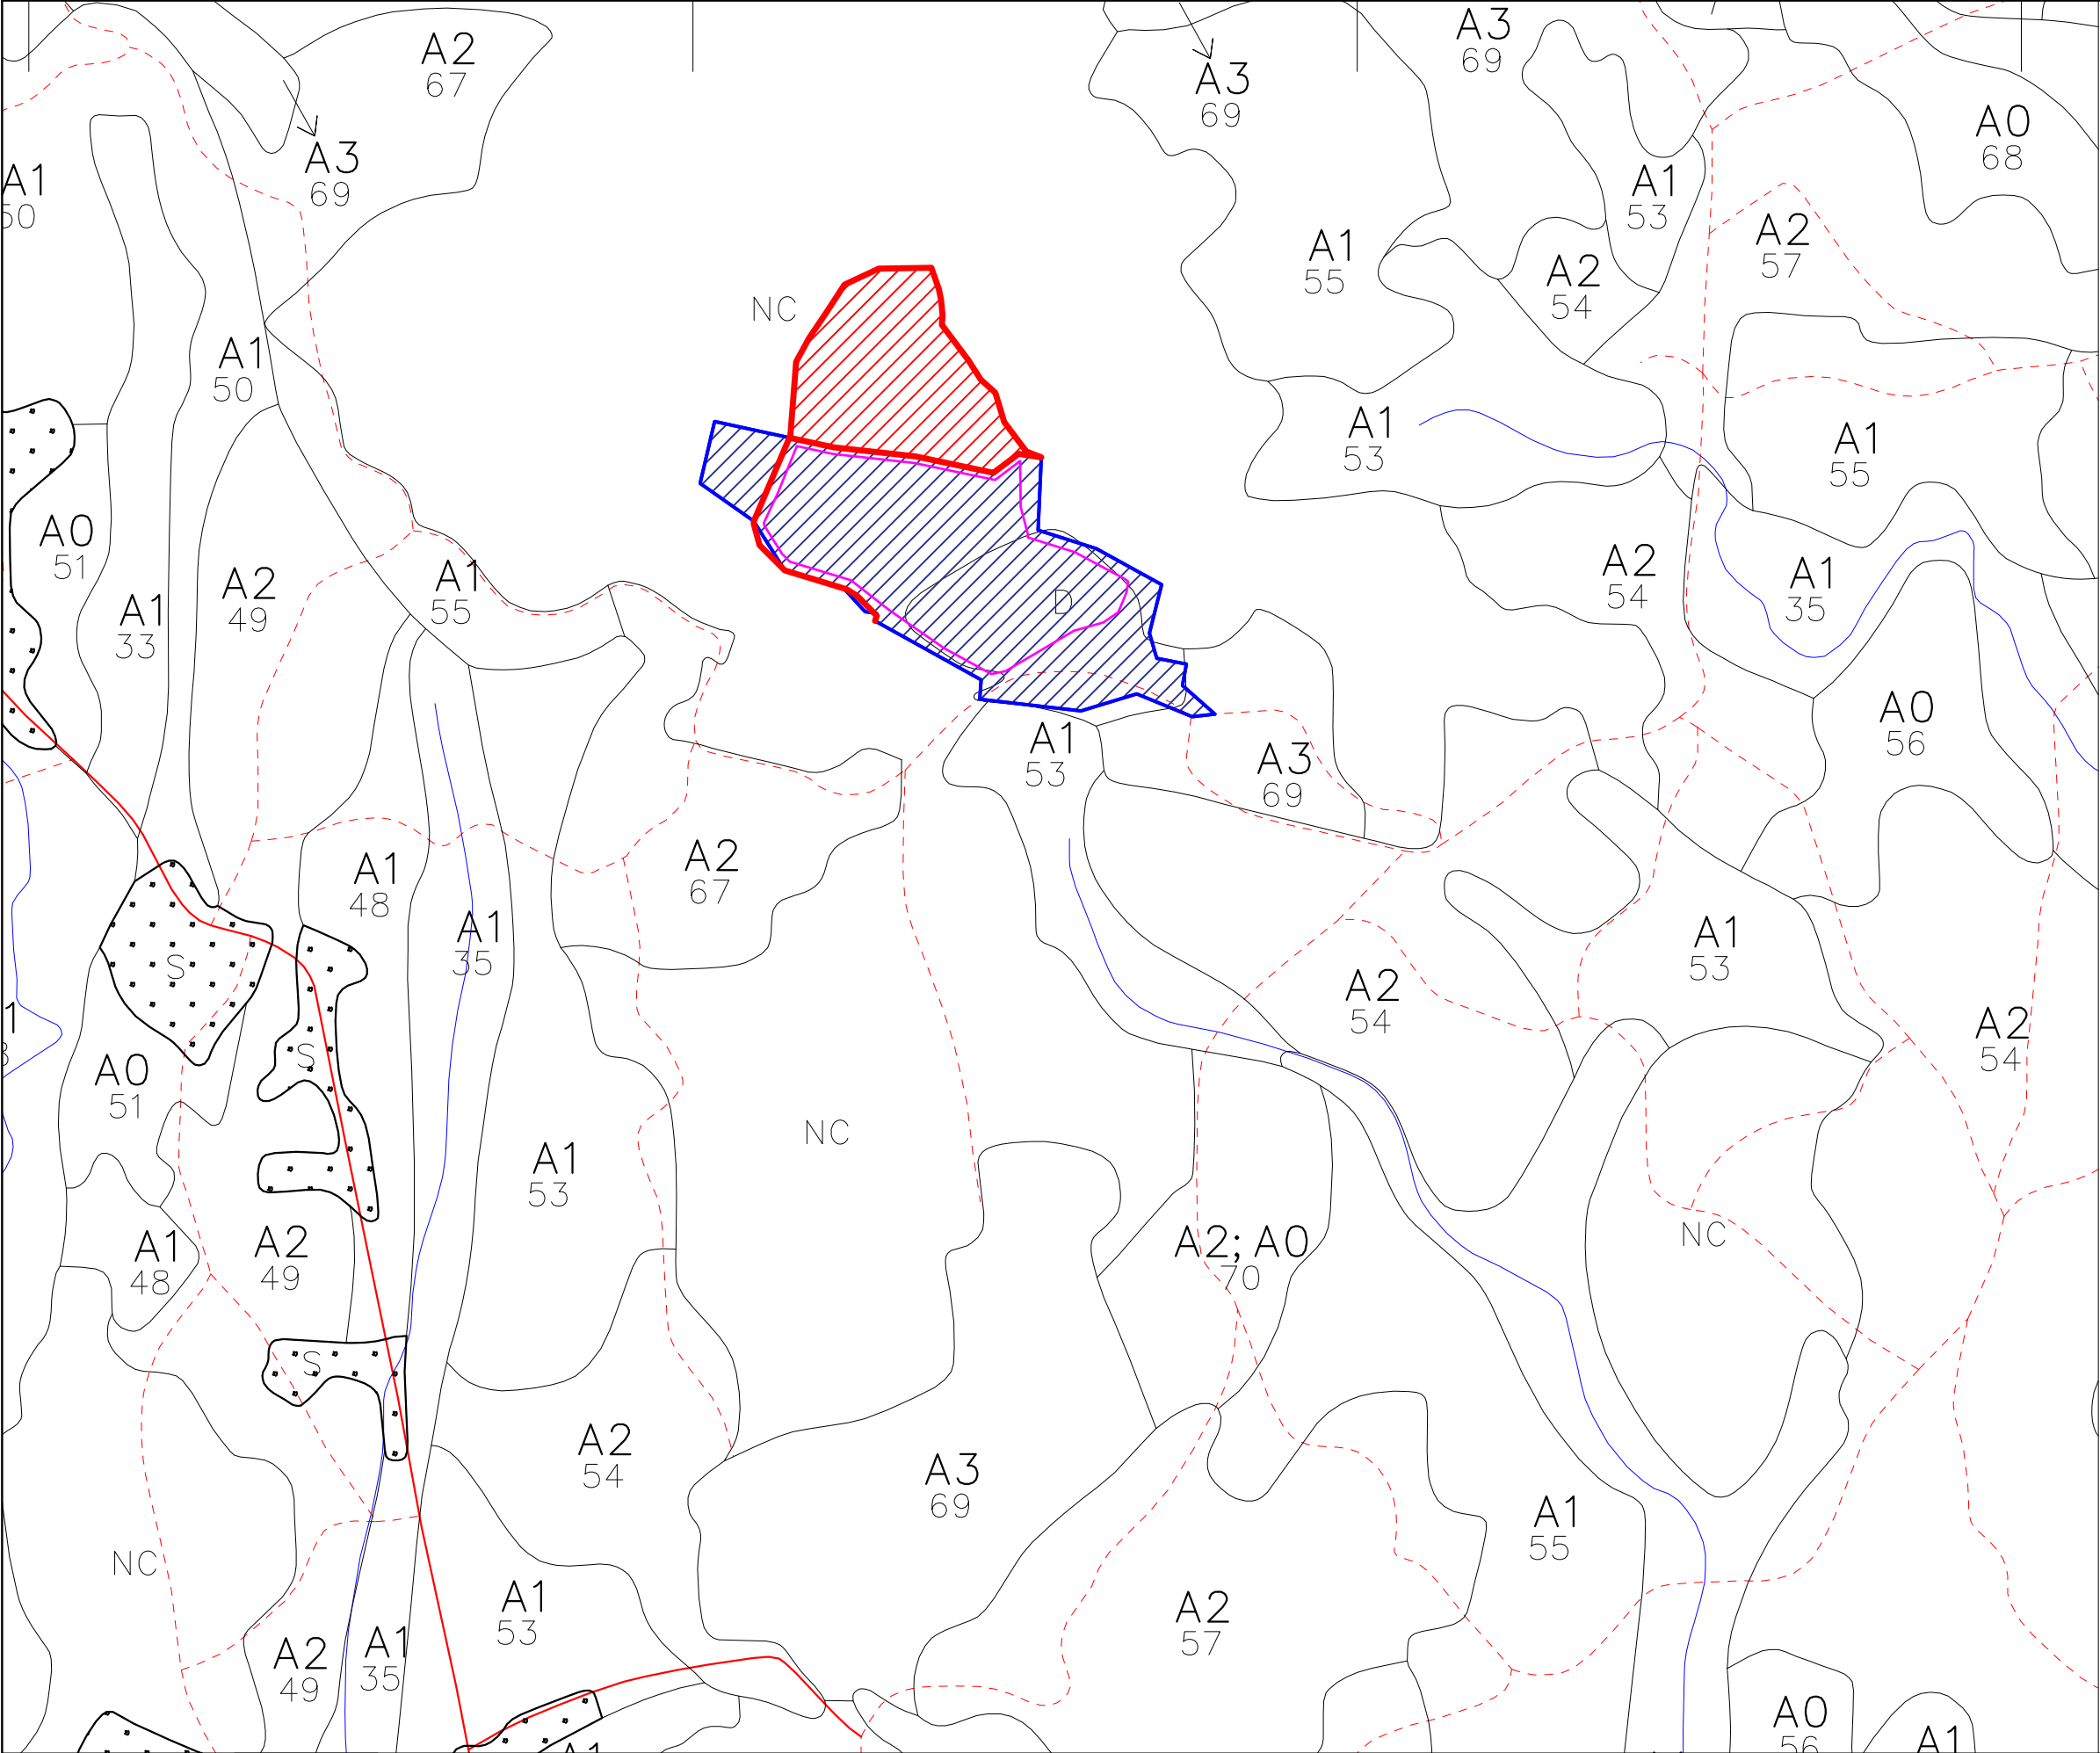

LEGENDA

- Limite da Pedreira - 2009
- Limite de terreno de área a ampliar
- Área de exploração aprovada



LEGENDA

- Classificação da Aptidão para o Agronegócio
- A1 Aptidão Agrícola Elevada – sem limitações ou com limitações suaves
- A2 Aptidão Agrícola Média – com limitações moderadas
- A3 Aptidão Agrícola Marginal – com limitações severas
- A0 Sem Aptidão Agrícola – com limitações muito severas

Condições e características determinantes das subclasse de Aptidão

- t Regime de temperaturas e pedras
- r Condições de desenvolvimento radicular
- f Grau de fertilidade
- a Condições de drenagem (transparência)
- d Disponibilidade de água no solo durante o ano
- e Riscos de erosão
- o Obstruções: presença e dimensão de socos
- o Obstruções: deslize
- c Obstruções: ocupação social e dispersa

Unidades de Terra		Aptidão da Terra para usos agrícolas			
N.º	Unidades Físicas	Subunidades de Solos	m.p	Tipos de uso restritos (subclasses)	
				f(v)	b.c.p/2b.p/4
1	Lt1	1.1 Fluvi	A2	A2a	A2a
2	Lt2	1.1 Fluvi	A1	A1	A2a
3	Lt3	1.1 Fluvi	A1	A1	A2a
4	Lt4	1.1 Fluvi	A1	A1	A2a
89	Lt89	1.1 Fluvi	A1	A1	A2a

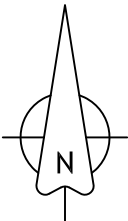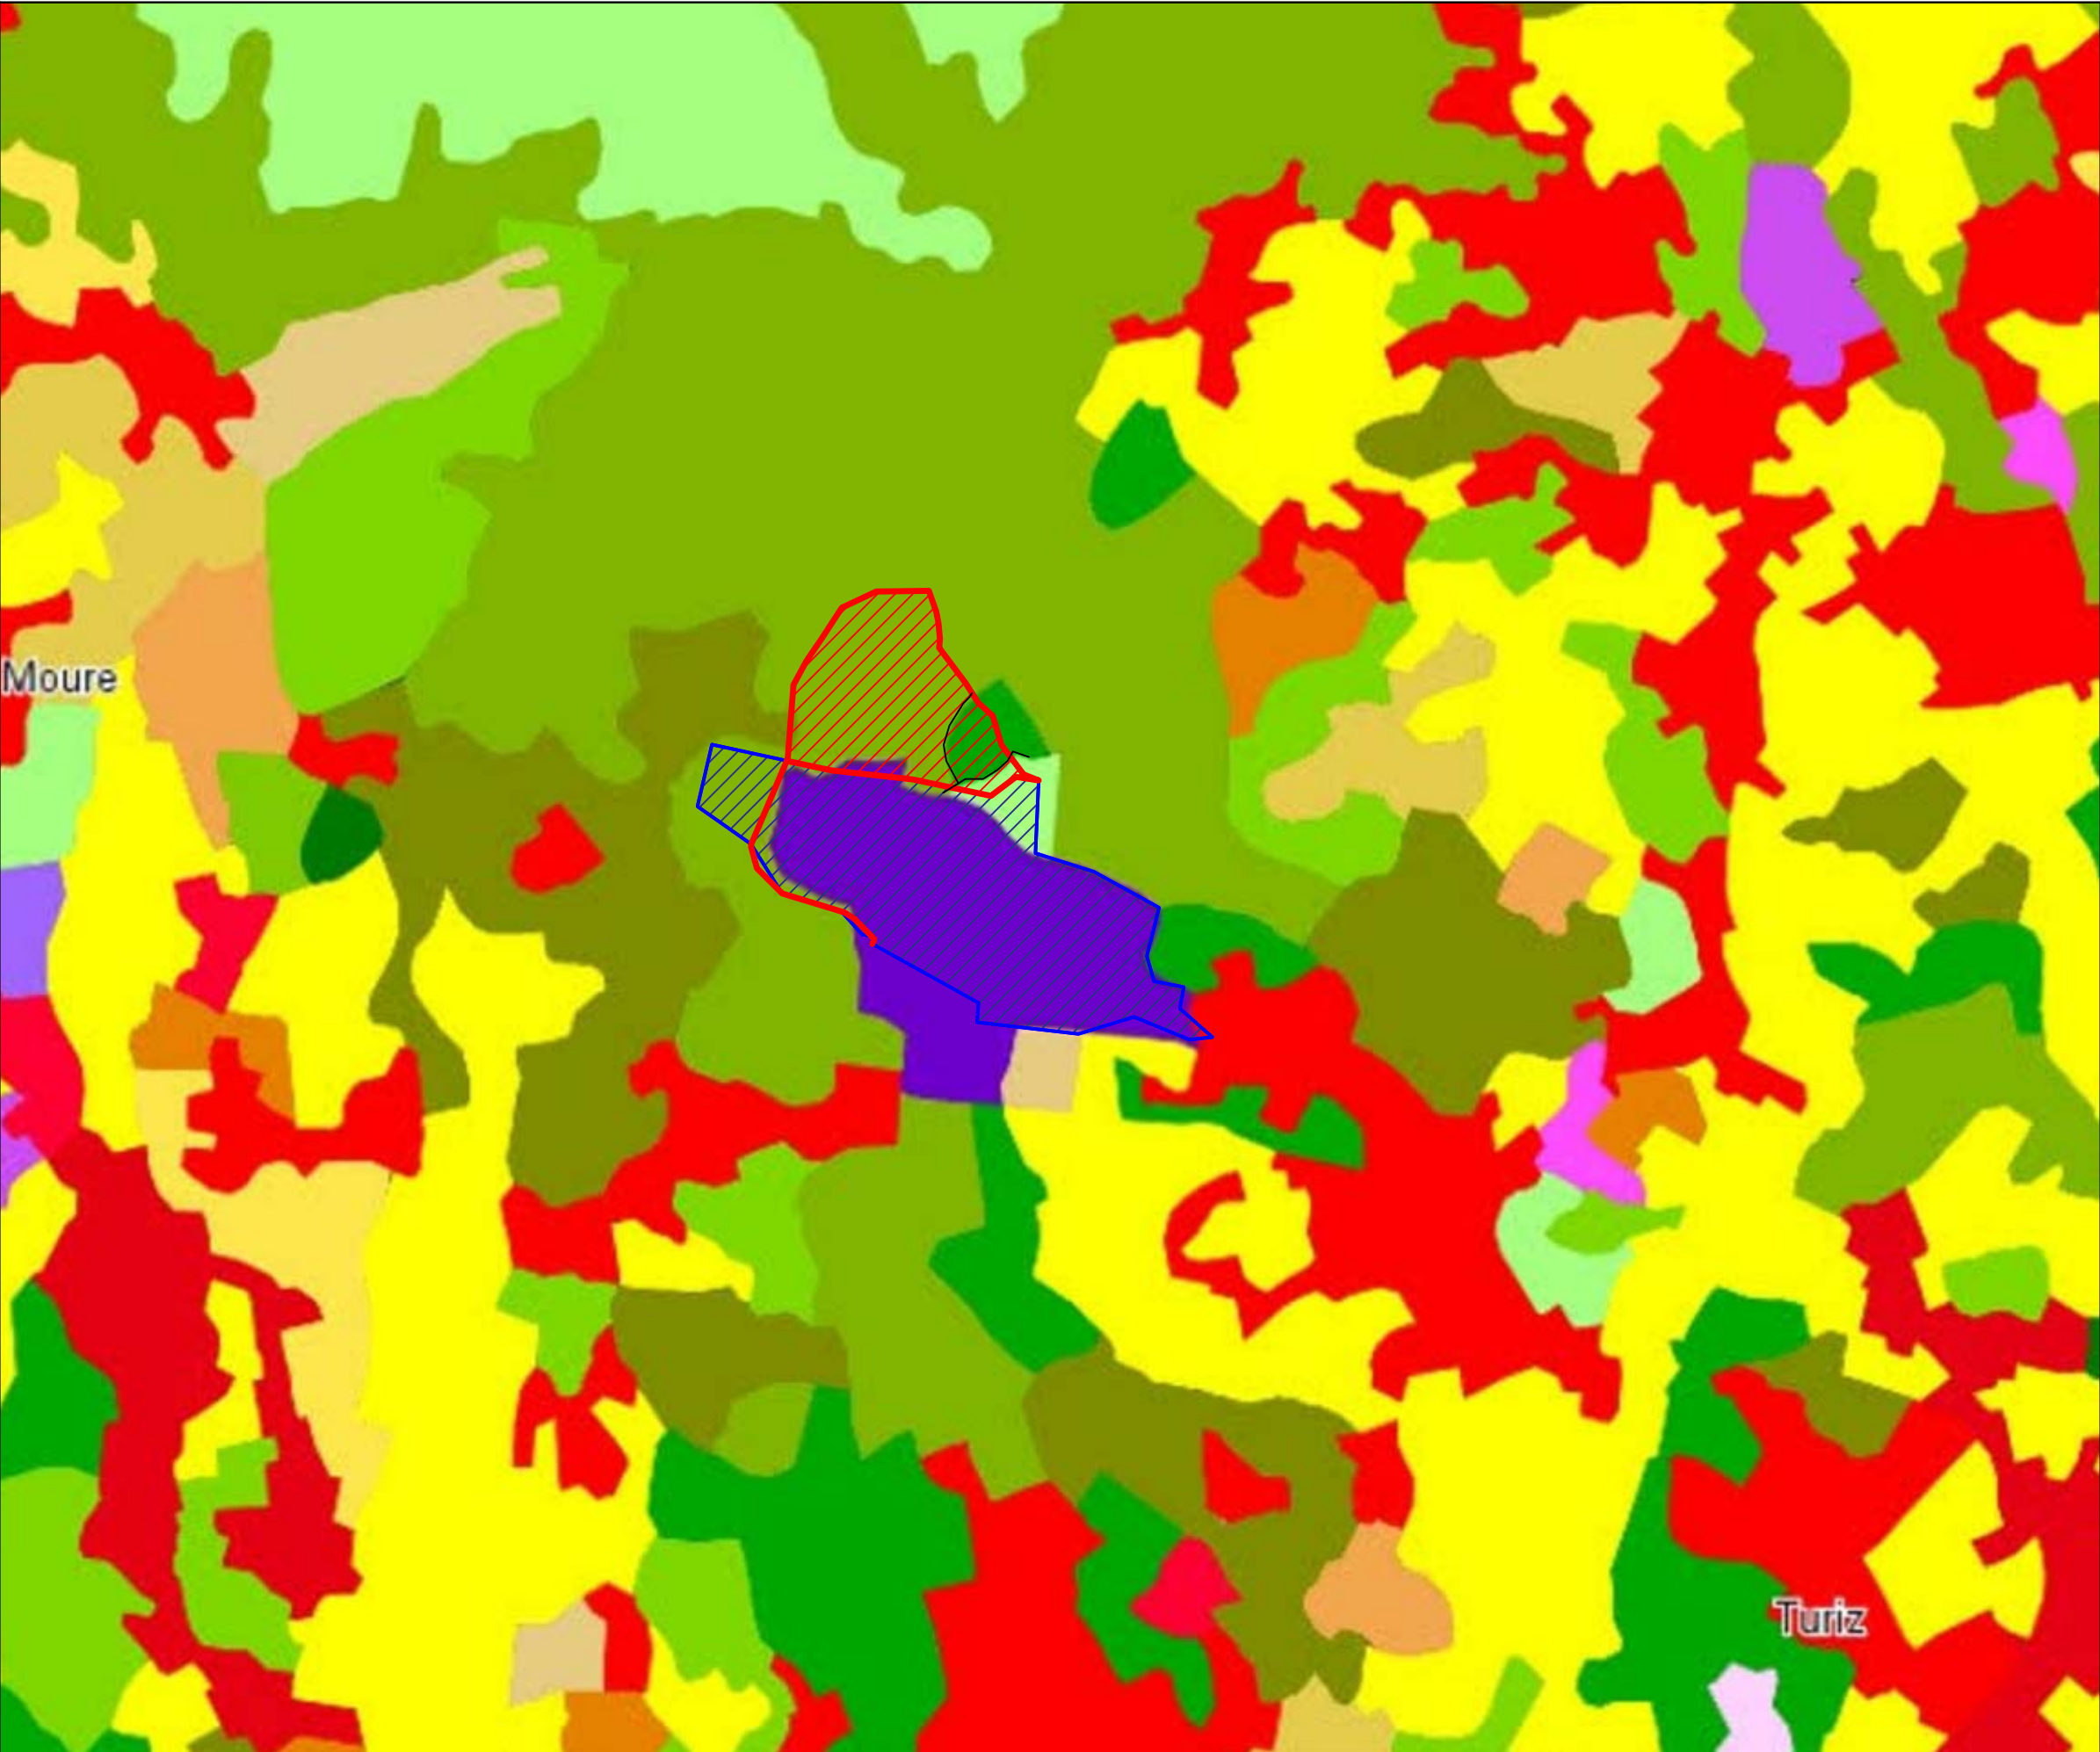

LEGENDA

Limite da Pedreira nº 4637



Limite do Projecto de Ampliação



- 1.1.1.1-Tecido urbano contínuo predominantemente vertical
- 1.1.1.2-Tecido urbano contínuo predominantemente horizontal
- 1.1.2.1-Tecido edificado descontínuo
- 1.1.2.2-Tecido edificado descontínuo e esparsos
- 1.1.3.1-Áreas de estacionamento e logadouros
- 1.1.3.2-Espacos vazios sem construção
- 1.2.1.1-Indústria
- 1.2.2.1-Comércio
- 1.2.3.1-Instalações agrícolas
- 1.3.1.1-Infraestruturas de produção de energia renovável
- 1.3.1.2-Infraestruturas de produção de energia não renovável
- 1.3.2.1-Infraestruturas para captação, tratamento e abastecimento de águas para consumo
- 1.3.2.2-Infraestruturas de tratamento de resíduos e águas residuais
- 1.4.1.1-Rede viária e espacos associados
- 1.4.1.2-Rede ferroviária e espacos a associados
- 1.4.2.1-Terminals portuários de mar e de rio
- 1.4.2.2-Estaleiros navais e docas secas
- 1.4.2.3-Marinhas e docas pesca
- 1.4.3.1-Aerportos
- 1.4.3.2-Aeródromos
- 1.5.1.1-Matras a céu aberto
- 1.5.1.2-Pedreiras
- 1.5.2.1-Arenas
- 1.5.2.2-Lixivias e Lixivias
- 1.5.3.1-Áreas em construção
- 1.6.1.1-Campos de golfe
- 1.6.1.2-Instalações desportivas
- 1.6.2.1-Parques de campismo
- 1.6.2.2-Equipamentos de lazer
- 1.6.3.1-Equipamentos culturais
- 1.6.4.1-Cemitérios
- 1.6.5.1-Outros equipamentos e instalações turísticas
- 1.7.1.1-Parques e jardins
- 2.1.1.1-Culturas temporárias de sequeiro e regadio
- 2.1.1.2-Arrozais
- 2.2.1.1-Matras
- 2.2.2.1-Pomares
- 2.2.3.1-Olivais
- 2.3.1.1-Culturas temporárias e florestas melhoradas associadas a vinha
- 2.3.1.2-Culturas temporárias e florestas melhoradas associadas a pomar
- 2.3.1.3-Culturas temporárias e florestas melhoradas associadas a olival
- 2.3.2.1-Matras culturais e parques de lazer
- 2.3.3.1-Agricultura com espacos naturais e seminaturais
- 2.4.1.1-Agricultura protegida e viveiros
- 3.1.1.1-Pastagens melhoradas
- 2.3.3.1-Agricultura com espacos naturais e seminaturais
- 2.4.1.1-Agricultura protegida e viveiros
- 3.1.1.1-Pastagens melhoradas
- 3.1.2.1-Pastagens espontâneas
- 4.1.1.1-SAF de sobreiro
- 4.1.1.2-SAF de azinheira
- 4.1.1.3-SAF de outros carvalhos
- 4.1.1.4-SAF de pinheiro manso
- 4.1.1.5-SAF de outras espécies
- 4.1.1.6-SAF de sobreiro com azinheira
- 4.1.1.7-SAF de outras misturas
- 5.1.1.1-Florestas de sobreiro
- 5.1.1.2-Florestas de azinheira
- 5.1.1.3-Florestas de outros carvalhos
- 5.1.1.4-Florestas de castanheiro
- 5.1.1.5-Florestas de eucalipto
- 5.1.1.6-Florestas de espécies invasoras
- 5.1.1.7-Florestas de outras folhosas
- 5.1.2.1-Florestas de pinheiro branco
- 5.1.2.2-Florestas de pinheiro manso
- 5.1.2.3-Florestas de outras resinosas
- 6.1.1.1-Matras
- 7.1.1.1-Praias, dunas e areais interiores
- 7.1.1.2-Praias, dunas e areais costeiros
- 7.1.2.1-Rocha nua
- 7.1.2.2-vegetação esparsa
- 8.1.1.1-Pauls
- 8.1.2.1-Sapais
- 8.1.2.2-Zonas entremarís
- 9.1.1.1-Cursos de água naturais
- 9.1.1.2-Cursos de água modificados ou artificializados
- 9.1.2.1-Lagos e lagoas interiores artificiais
- 9.1.2.2-Lagos e lagoas interiores naturais
- 9.1.2.3-Abutres de barragens
- 9.1.2.4-Abutres de represas ou de açudes
- 9.1.2.5-Charcas
- 9.2.1.1-Aquicultura
- 9.2.1.2-Salinhas
- 9.2.2.1-Lagos costeiras
- 9.2.3.1-Desembocaduras fluviais
- 9.3.4.1-Oceano

Identificadas na área em estudo:

- 1.5.1.2-Pedreiras
- 5.1.1.5-Florestas de eucalipto
- 5.1.1.7-Florestas de outras folhosas
- 5.1.2.1-Florestas de pinheiro branco
- 6.1.1.1-Matras



Quinta da Cancela 4805-496 S. Lourenço de Sande
Tel/Fax: 253 570 404
Email: arturmoutafaria@gmail.com

Título: Pedreira nº 4637 - Penedos Altos
Terra e Pedra - Terraplanagens, Lda,
Lugar de Penedos Altos, 4730-595 Turiz, Vila Verde

Escala: 1:10.000

Projector: MARTA DAMASCENO
Desenho: MARTA DAMASCENO
Verificação: MARTA DAMASCENO
Aprovação: ARTUR MOUTA FARIA

Substitui:

Substituído por:



Designação: PEDIDO DE ELEMENTOS ADICIONAIS
Carta de uso e Ocupação do Solo
COS 2018

Des. N.º:

8

Data: Maio/2021

Folha: 01

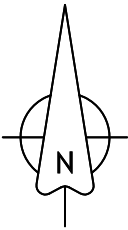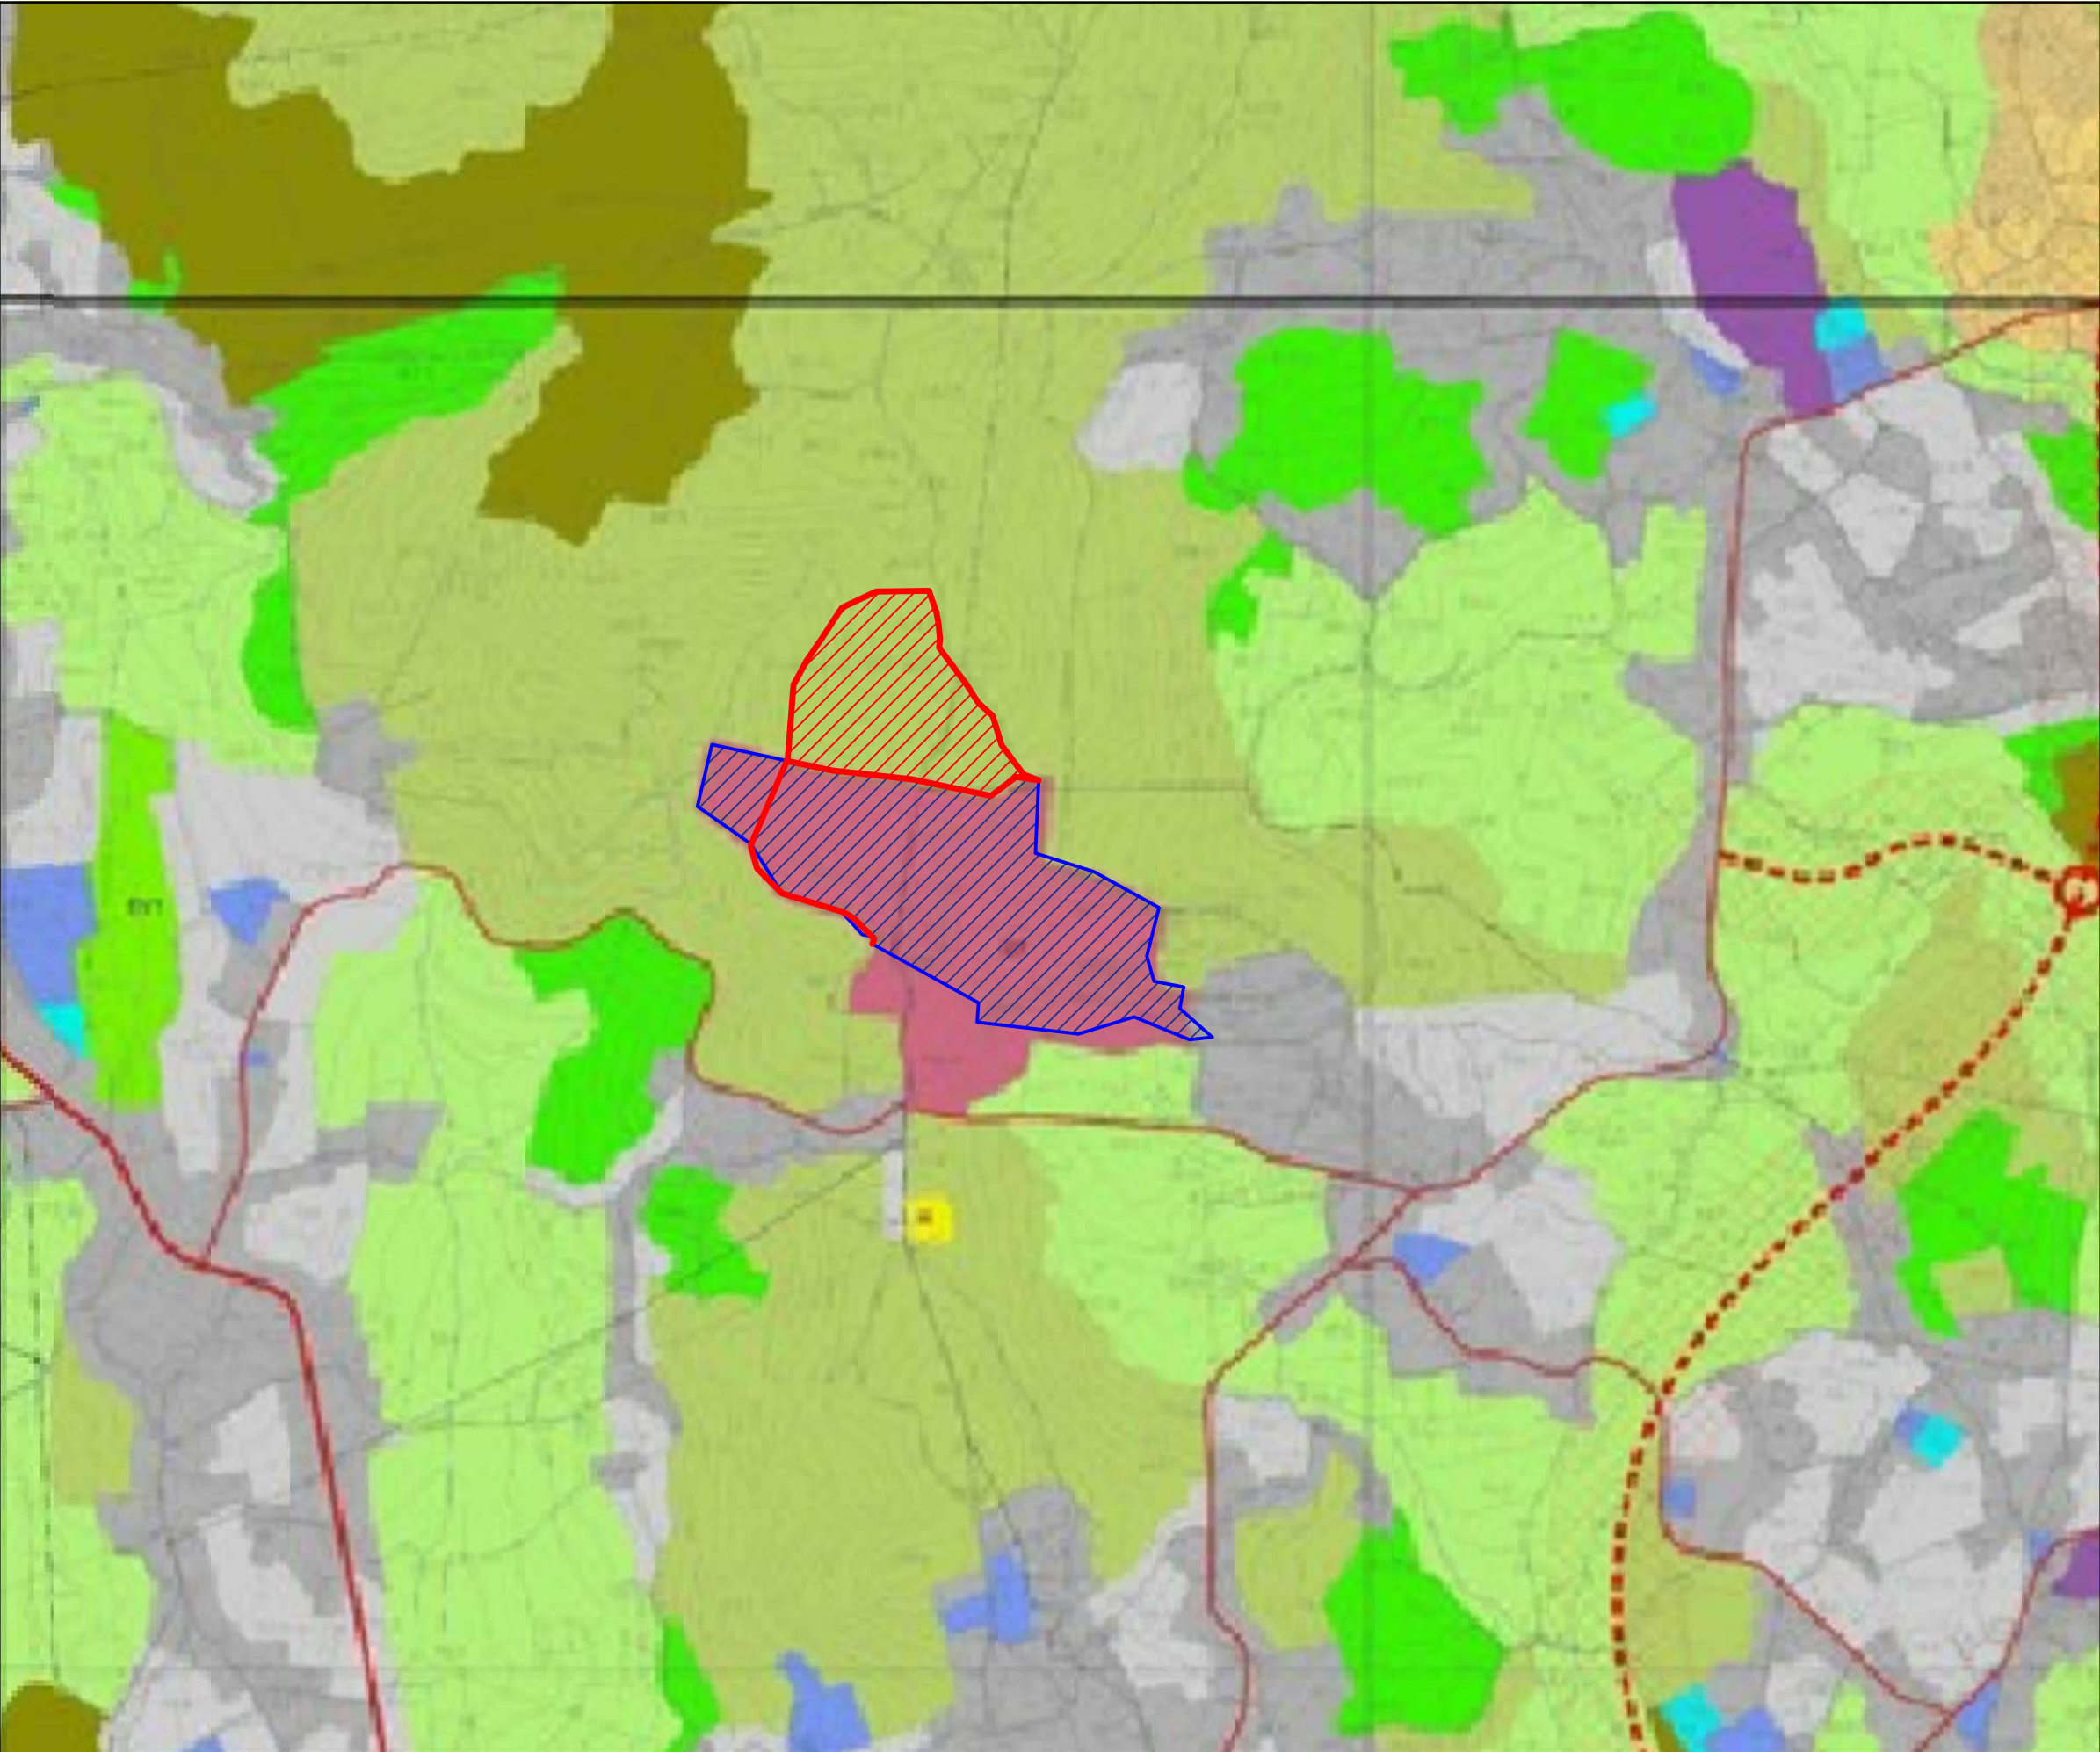

LEGENDA

- Limite da Pedreira - 2009
- Limite de terreno de área a ampliar

LEGENDA

Qualificação do Solo Rural

ESPAÇO AGRÍCOLA

ESPAÇO FLORESTA

ESPAÇO ARTESÃO E CULINÁRIA DE RECURSOS LOCAIS

ESPAÇO RURAL

ESPAÇO DESTINADO A EQUIPAMENTOS

ESPAÇO DESTINADO A ATIVIDADES INDUSTRIAIS

Qualificação do Solo Urbano

ESPAÇO CENTRAL

ESPAÇO RESIDENCIAL

ESPAÇO DE ATIVIDADES ECONÓMICAS

ESPAÇO DE USO ESPECIAL

ESPAÇO URBANIZÁVEL

ESPAÇO CENTRAL

ESPAÇO RESIDENCIAL

ESPAÇO DE ATIVIDADES ECONÓMICAS

ESPAÇO DE USO ESPECIAL

Mobilidade e Transportes

Existente

Proposta

ESPAÇO CENTRAL A VARIACIONES

MINISTÉRIO DO AMBIENTE, ORDENAMENTO DO TERRITÓRIO E ENERGIA

DEPÓSITO Nº 01.03.13/PDM/03/2014/123

EM 20NOV2014

dtgTerritório

SNIT

REVISÃO DO PLANO DIRETOR MUNICIPAL

MUNICÍPIO DE VILA VERDE

PLANTA DE ORDENAMENTO

Qualificação Funcional do Solo

ESCALA 1:10.000

01 02 03 04 05 06 07 08 09 10 11 12 13 14 15

POI

Quinta da Cancela 4805-496 S. Lourenço de Sande
Tel/Fax: 253 570 404
Email: arturmoutafaria@gmail.com

Pedreira nº 4637 - Penedos Altos
Terra e Pedra - Terraplanagens, Lda,
Lugar de Penedos Altos, 4730-595 Turiz, Vila Verde



Escalas:
1:10.000

Projectou: MARTA DAMASCENO
Desenhou: MARTA DAMASCENO
Verificou:
Aprovou: ARTUR MOUTA FARIA

Substitui:
Substituído por:

Designação: PEDIDO DE ELEMENTOS ADICIONAIS
PDM | Planta de Ordenamento
Qualificação Funcional do Solo

Des. N.º: 9
Data: Maio/2021
Folha: 01

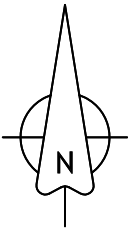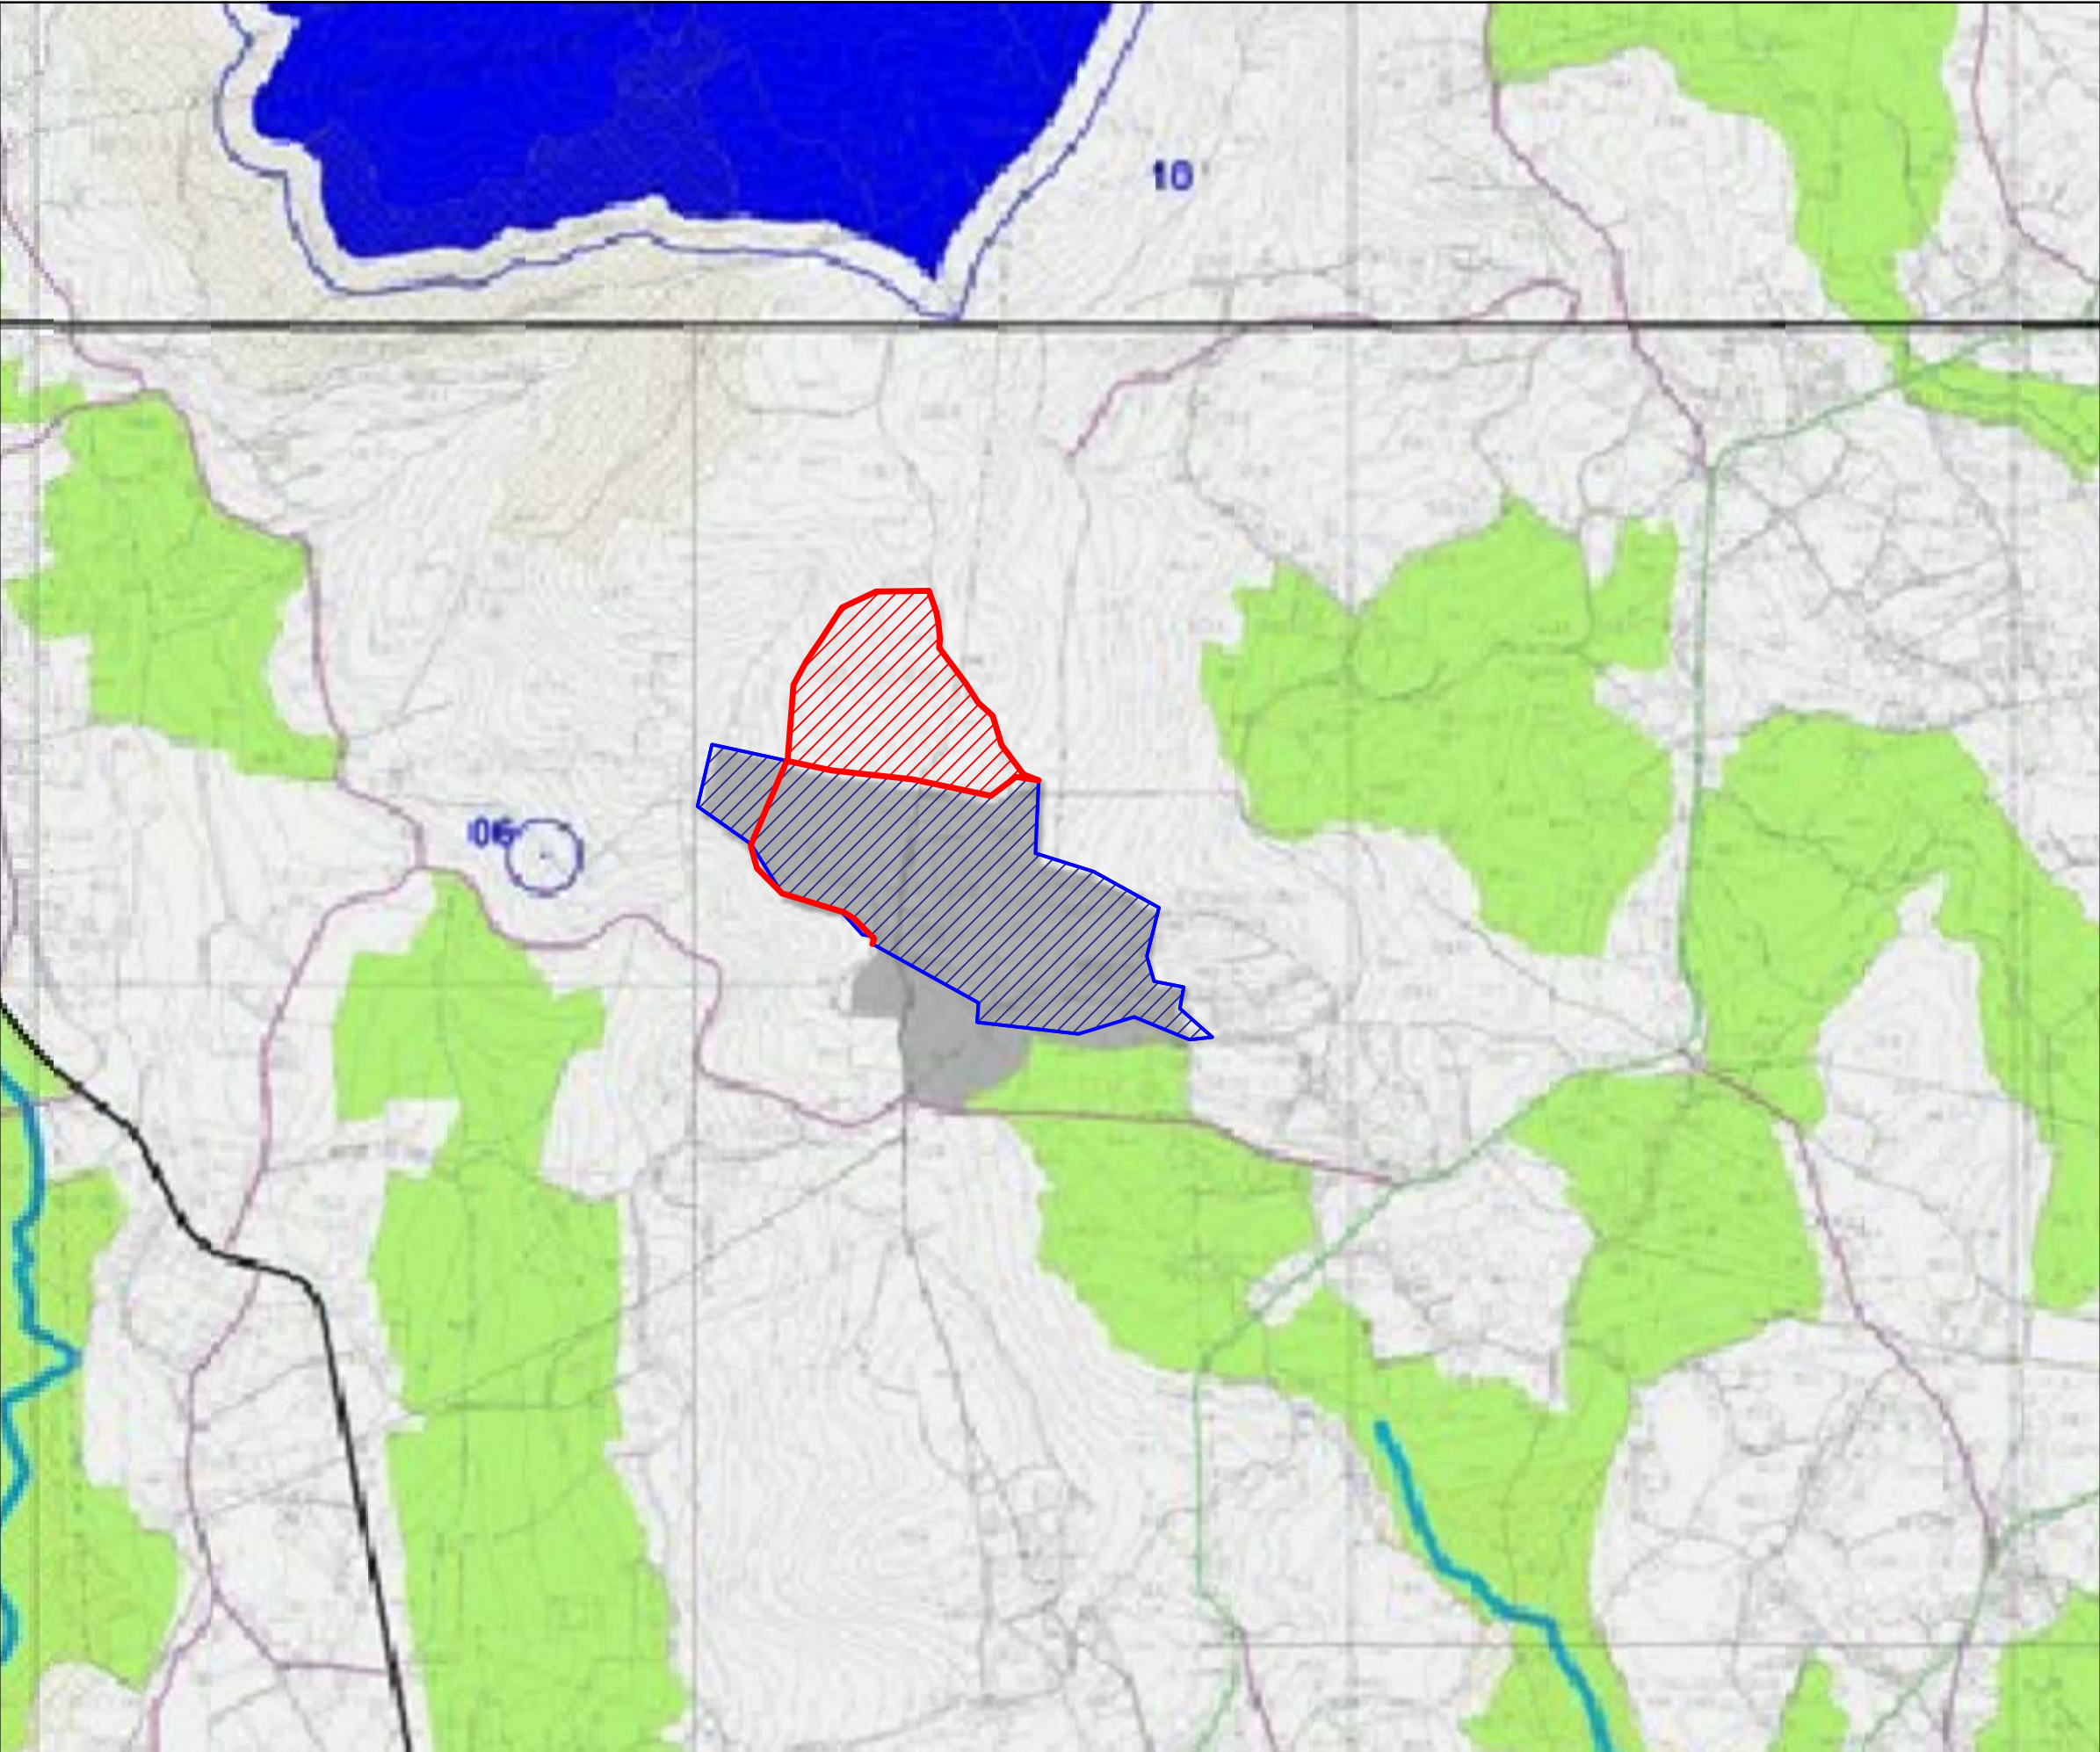

LEGENDA

- Limite da Pedreira - 2009
- Limite de terreno de área a ampliar

LEGENDA

RECURSOS NATURAIS

RECURSOS HÍDRICOS

RECURSOS GEOLÓGICOS

RECURSOS AGRÍCOLAS E FLORESTAIS

RECURSOS ECOLÓGICOS

PATRIMÓNIO EDIFICADO

REDE ELÉTRICA

REDE RODoviÁRIA NACIONAL E REGIONAL

ESTRADAS E CAMINHOS MUNICIPAIS

MARCO GEODÉSICO

ACTIVIDADES PERIGOSAS

REVISÃO DO PLANO DIRETOR MUNICIPAL

PLANTA DE CONDICIONANTES

RECURSOS NATURAIS, PATRIMÓNIO EDIFICADO, INFRAESTRUTURAS E ACTIVIDADES PERIGOSAS

MINISTÉRIO DO AMBIENTE, ORDENAMENTO DO TERRITÓRIO E ENERGIA

DEPOSITONº 01.03.13/PDM/03/2016/123

EM 22NOV2016

território

SNIT

01 02 03

04 05 06 07

08 09 10

11 12 13

14 15

01 02 03

04 05 06 07

08 09 10

11 12 13

14 15



01 02 03

04 05 06 07

08 09 10

11 12 13

14 15

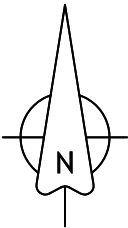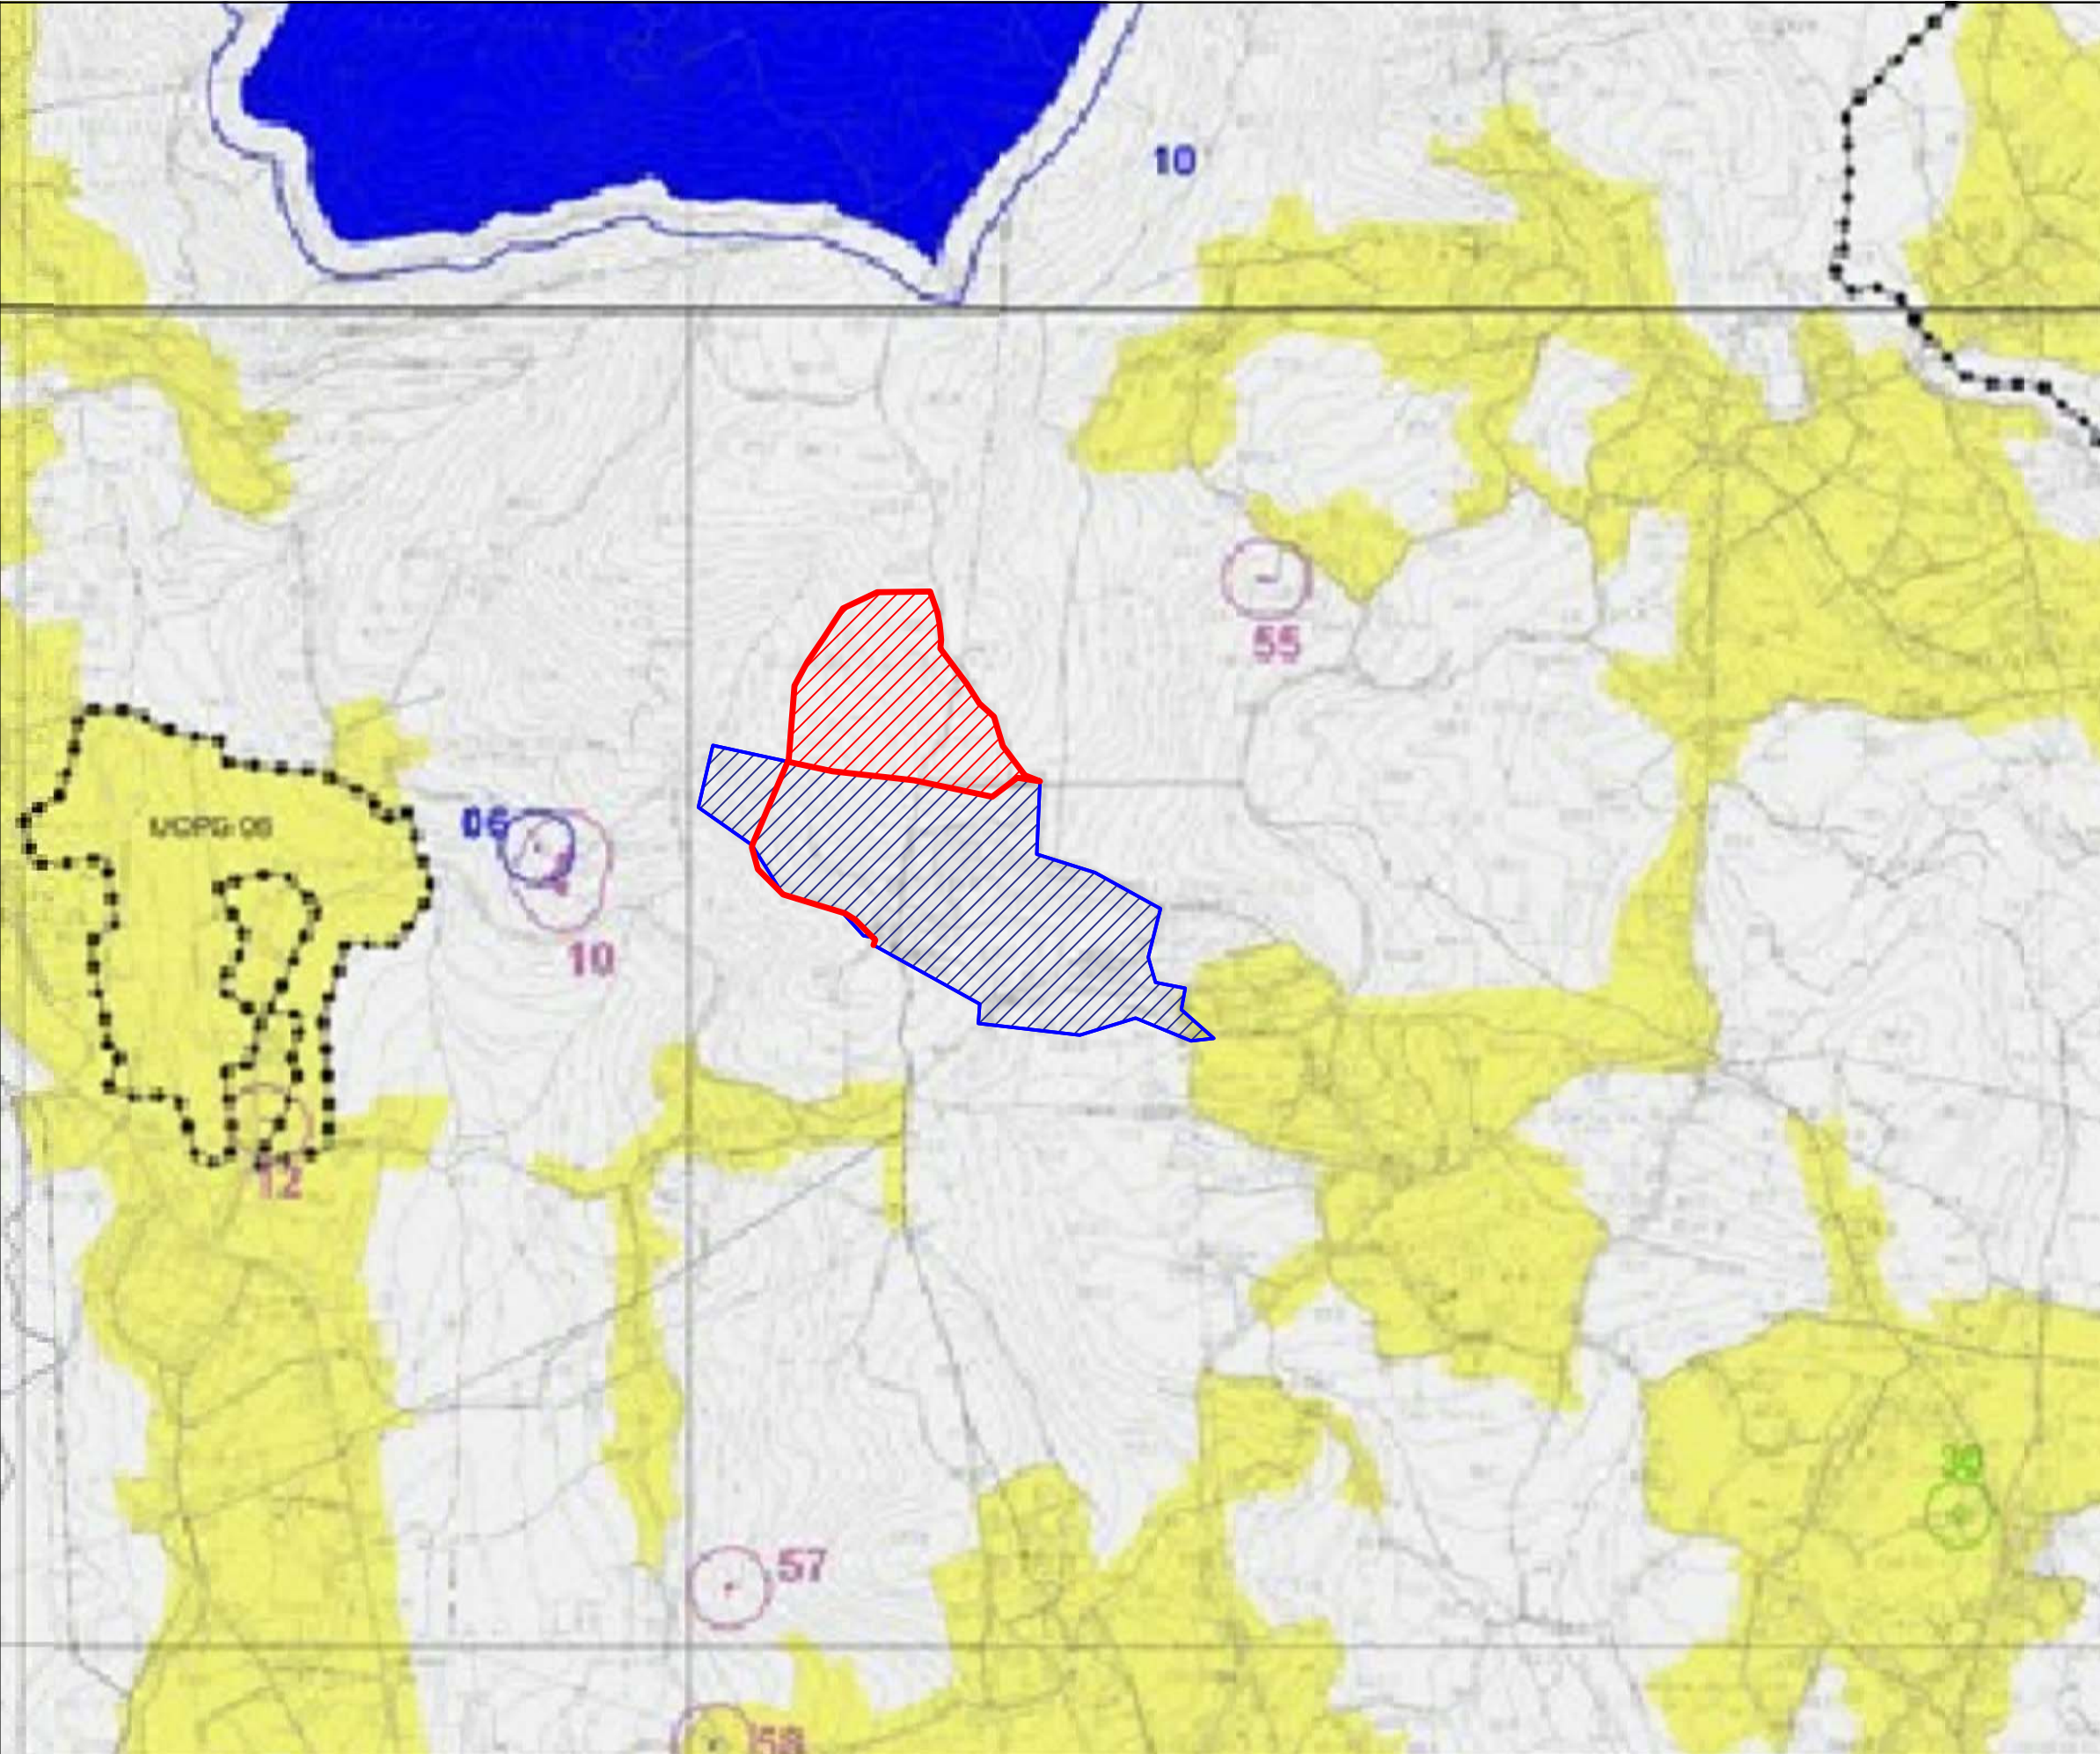

LEGENDA

- Limite da Pedreira - 2009
- Limite de terreno de área a ampliar

Legenda

Limite de intervenção em zona

Limite de intervenção em zona

Rede hidrográfica

Área de Intervenção do Plano

SISTEMA PATRIMONIAL

Património Classificado em termos de classificação

Património Nacional

Património da Intervenção Pública

Em fase de classificação

Arqueológicas

Arqueológicas

Via Romana

Logotipo do Cartão de Património Cultural

MINISTÉRIO DO AMBIENTE, ORDENAMENTO DO TERRITÓRIO E ENERGIA

DEPÓSITO Nº 01.03.13/PDM/032014/123

EM 26NOV2014

deTerritório

SNIT

ZONA ESPECIAL DE PROTEÇÃO

Património Nacional

Património da Intervenção Pública

Em fase de classificação

ZONA DE PROTEÇÃO

Património Nacional

Património da Intervenção Pública

Em fase de classificação

ÁREA DE SALVAGUARDA

Valores Patrimoniais Arquitectónicos

Valores Patrimoniais Arquitectónicos

SISTEMA DE PROTEÇÃO DE VALORES E RECURSOS

ZONA MANEJADA

ÁREA DE PROTEÇÃO DE INTERESSES DE INTERESSES

ZONAMENTO ACUSTICO

Zonas Naturais

PROGRAMAÇÃO E EXECUÇÃO DO PLANO

PLANO DE FOMENTO em vigor

Zona envolvente da Igreja Matriz de Vila Verde

Av. do Prof. Machado Vilas, Rua do Professor, Av. da Aurora, Rua do Comércio

D. Maria Rosa Pereira e áreas envolventes ao longo da Rua 1.ª e 2.ª da

Montaria de Vila Verde

UNIDADES OPERATIVAS DE FUNDAMENTO E ESTRUTURA

01 Espaço Urbano da Sede de Vila Verde

02 Espaço Urbano da Vila de Prato

03 Espaço Urbano da Vila de Prato

REVISÃO DO PLANO DIRETOR MUNICIPAL

MUNICÍPIO DE VILA VERDE

PLANTA DE ORDENAMENTO

Salvaguarda e Execução do Plano

Escala 1:10000

POB

Quinta da Cancela 4805-496 S. Lourenço de Sande
Tel/Fax: 253 570 404
Email: arturmoutafaria@gmail.com

Título: Pedreira nº 4637 - Penedos Altos
Terra e Pedra - Terraplanagens, Lda,
Lugar de Penedos Altos, 4730-595 Turiz, Vila Verde



Escalas:
1:10.000

Projectou: MARTA DAMASCENO
Desenhou: MARTA DAMASCENO
Verificou:
Aprovou: ARTUR MOUTA FARIA

Substitui:
Substituído por:

Designação: PEDIDO DE ELEMENTOS ADICIONAIS
PDM | Planta de Ordenamento
Salvaguarda e Execução do Plano

Des. N.º: 11
Data: Maio/2021
Folha: 01

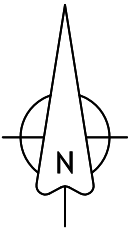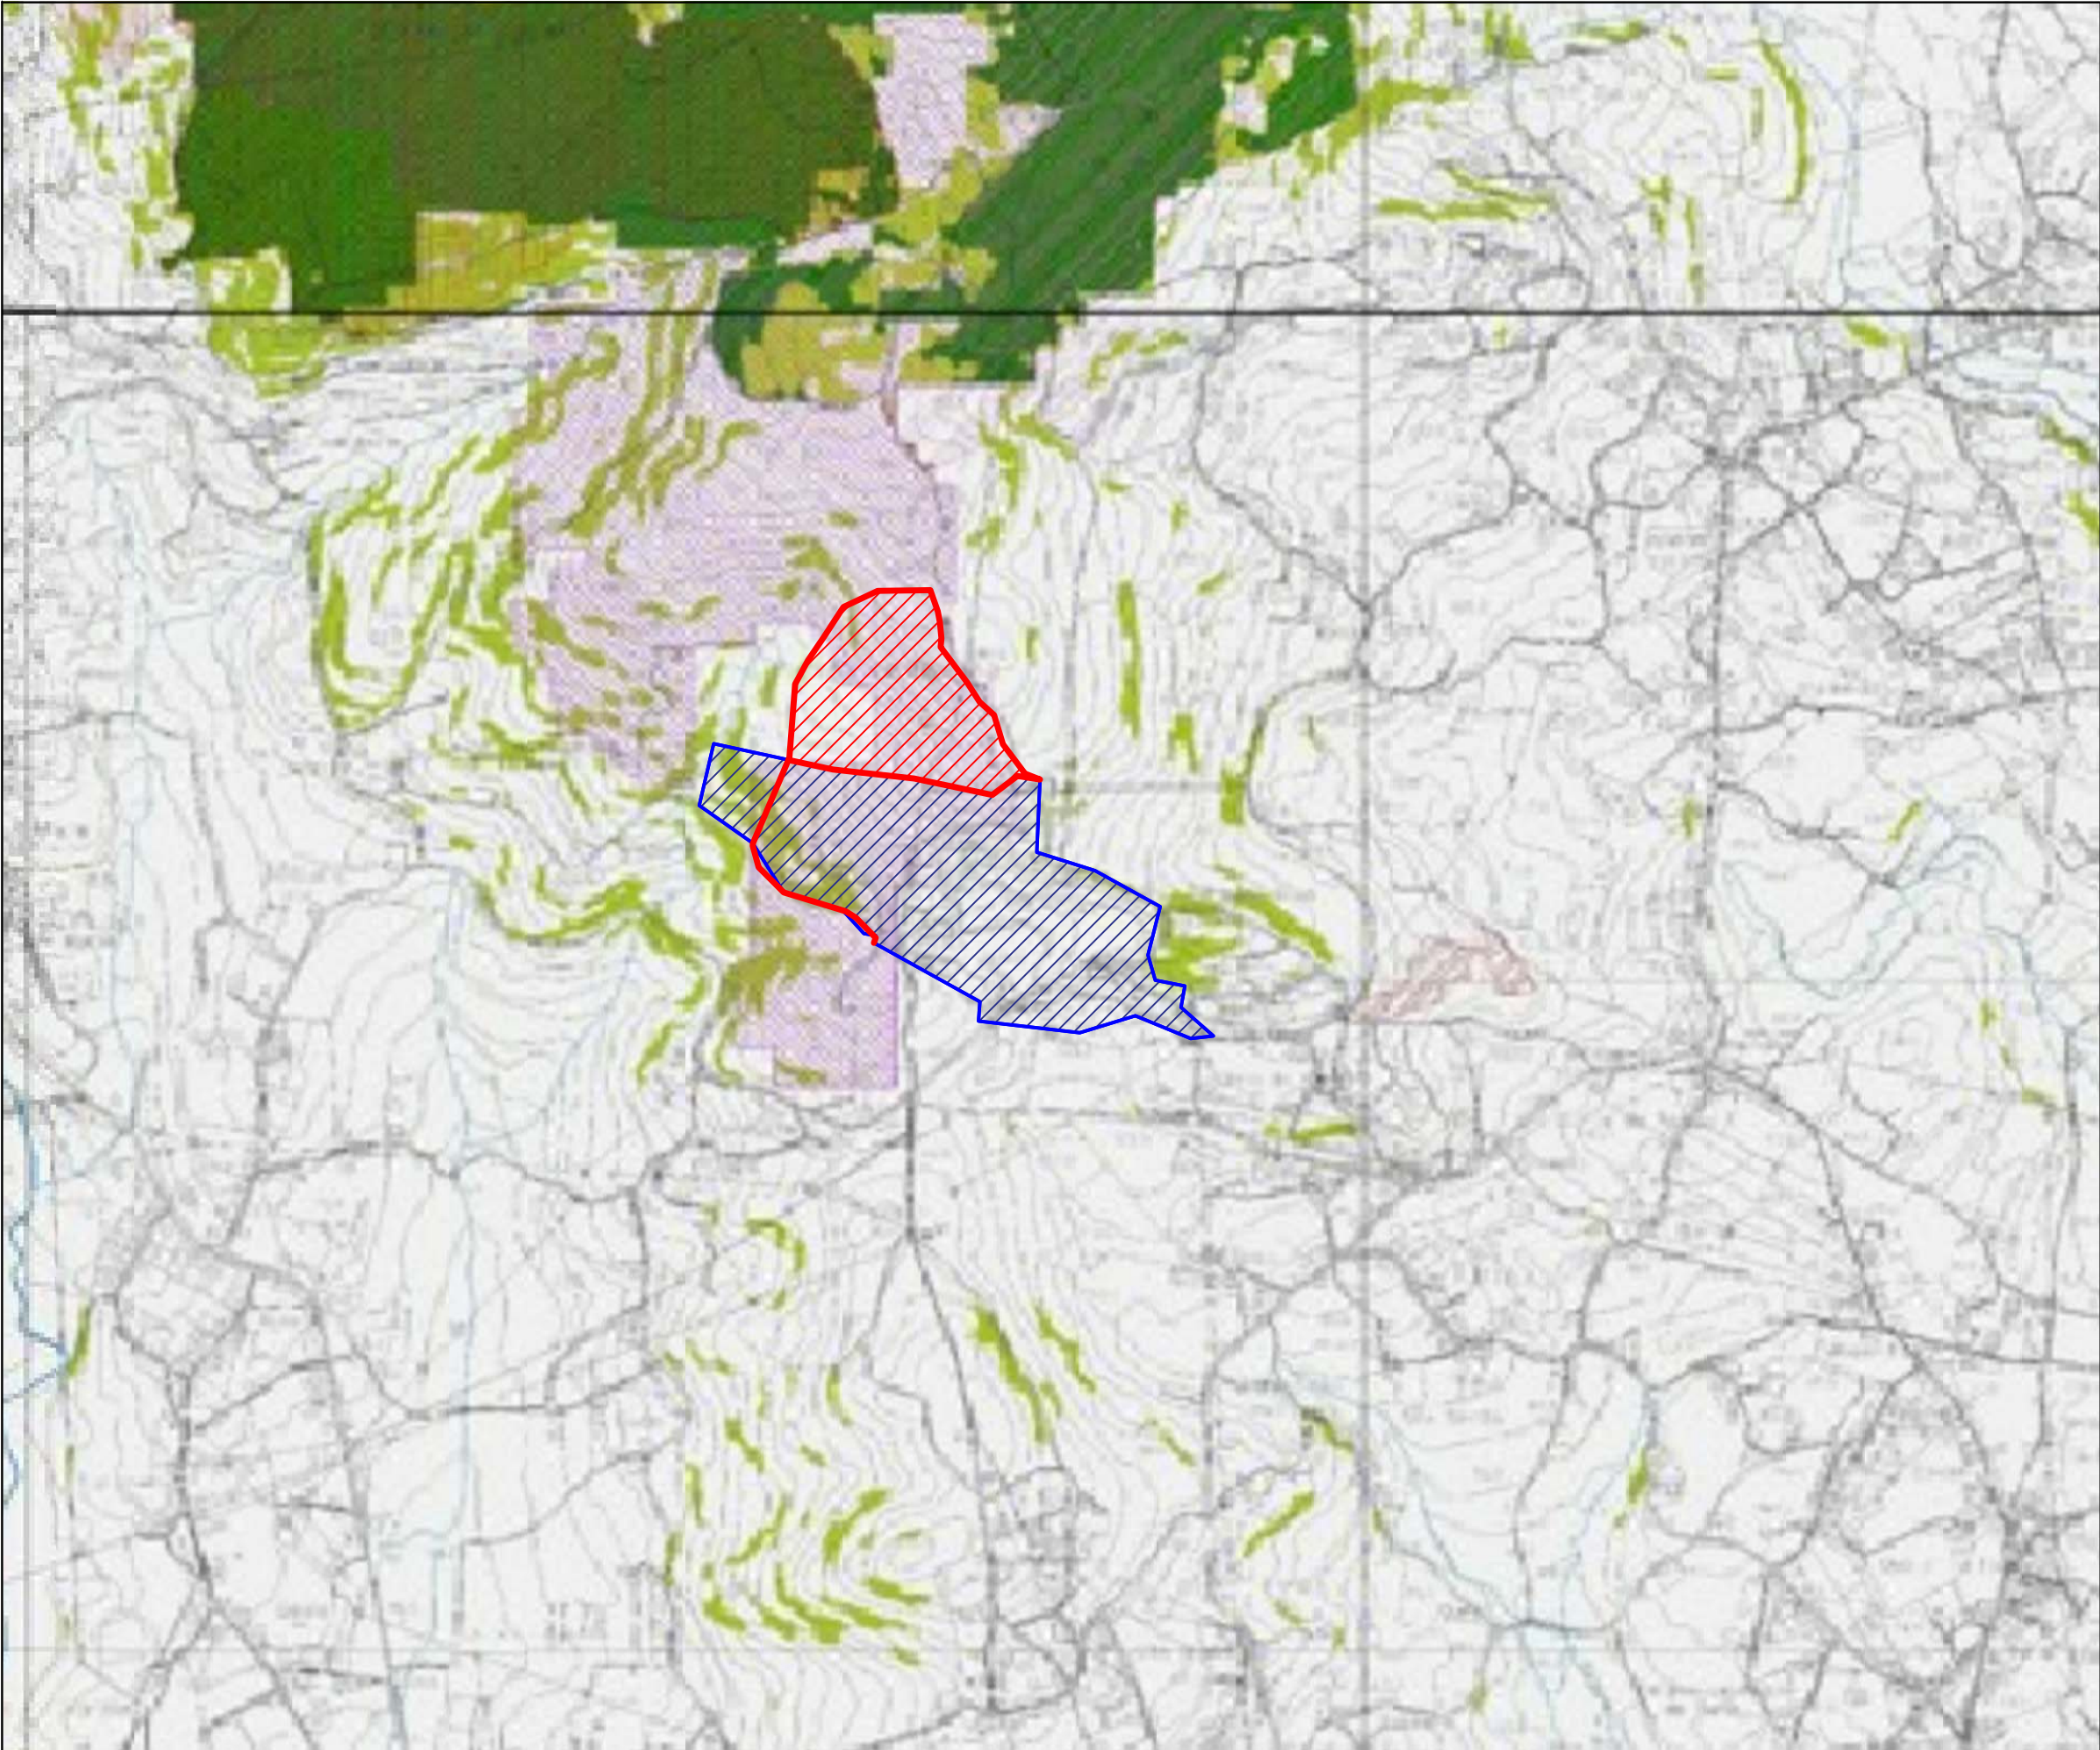

LEGENDA

- Limite da Pedreira - 2009
- Limite de terreno de área a ampliar

LEGENDA

— LIMITE DE CONDIÇÃOES locais

— LIMITE DE PROTEÇÃO locais

ÁREAS ARDEIDAS

- 2002
- 2003
- 2004
- 2005
- 2006
- 2007
- 2008
- 2009
- 2010
- 2011

ÁREAS DE PERIGOSIDADE ALTA E MUITO ALTA DE INCÊNDIO FLORESTAL

- Alta Perigosidade
- Muito Alta Perigosidade

MINISTÉRIO DO AMBIENTE, ORDENAMENTO DO TERRITÓRIO E ENERGIA

DEPÓSITO Nº 01.03.13/PDM/03/2014/123

EM 20NOV2014

REVISÃO DO PLANO DIRETOR MUNICIPAL

MUNICÍPIO DE VILA VERDE

PLANTA DE CONDIÇIONANTES

Áreas Ardidas e Áreas de Perigosidade de Incêndio Florestal



ESCALA 1:10.000

Projeto: 001 - REVISÃO DO PLANO DIRETOR MUNICIPAL - MUNICÍPIO DE VILA VERDE

Mapa 001


POI

01	02	03
04	05	06
07	08	09
10	11	12
13	14	15

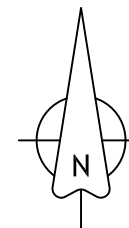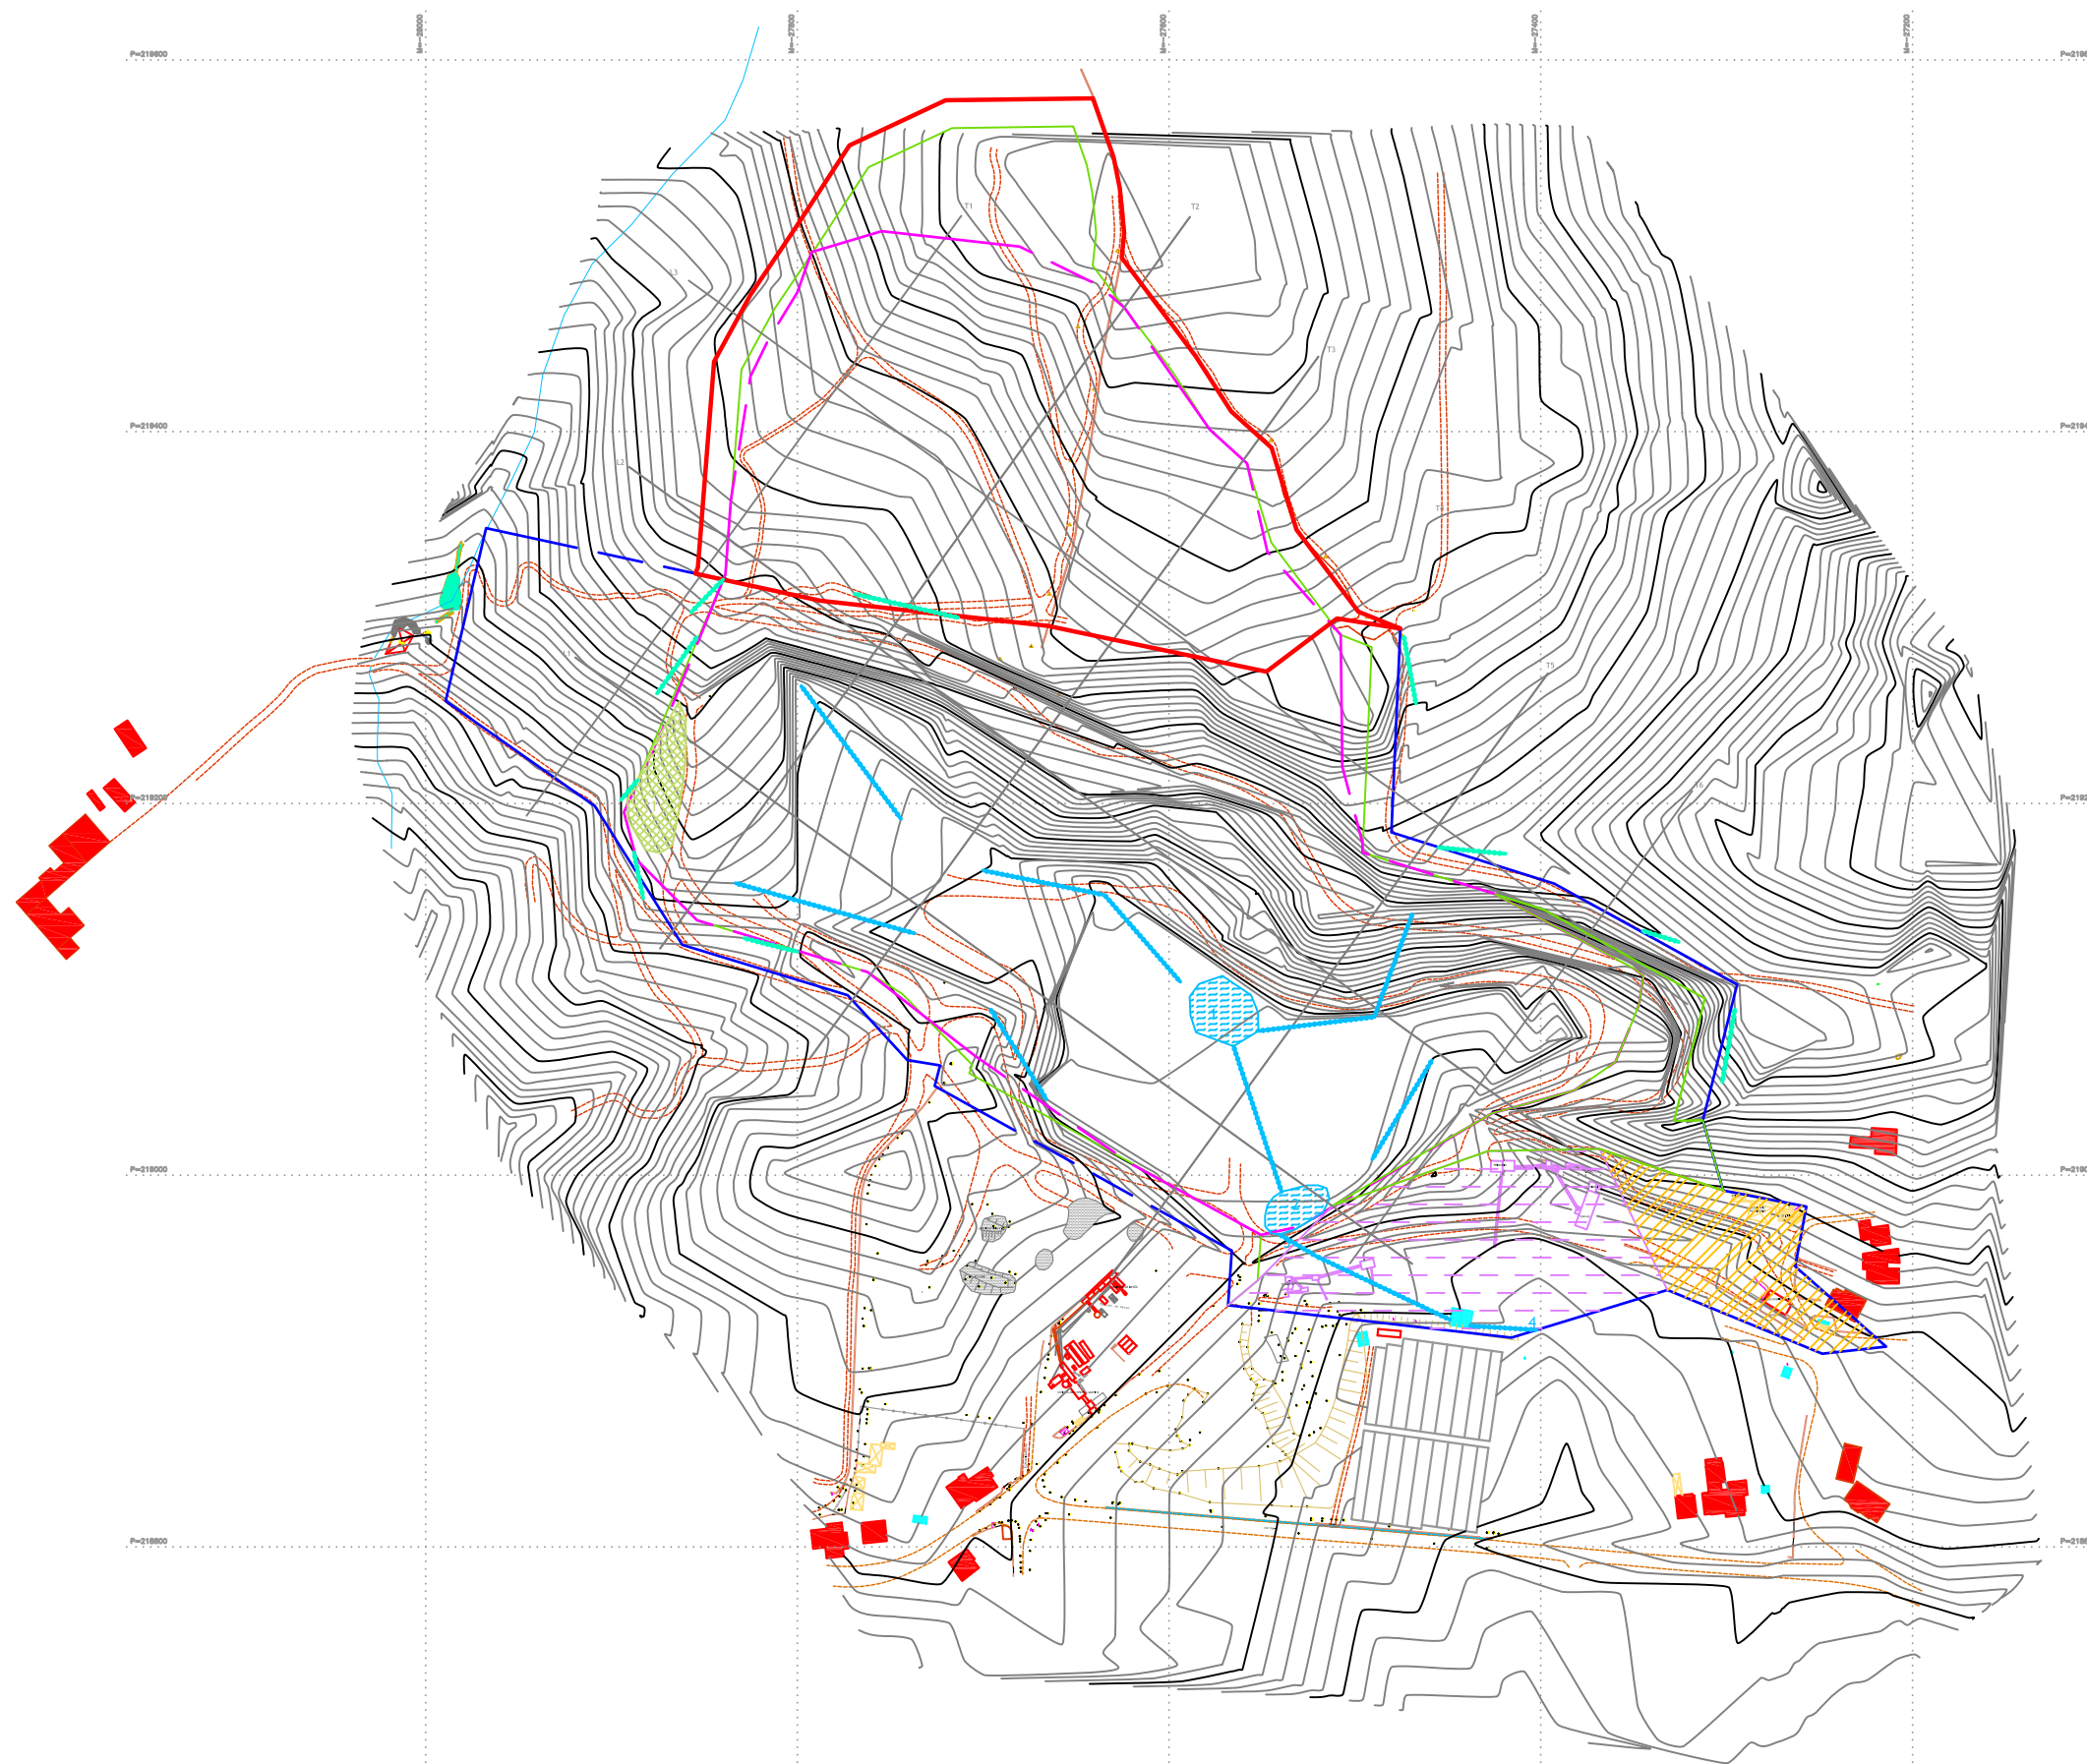

LEGENDA

- Projecto de Ampliação
- Limite da Pedreira nº 4637
- Depósito de terra vegetal
- Zona de exploração
- Zonas de recepção de águas
- Estágios de clarificação (2)
- Drenos
- Drenagem natural periférica
- Conduta enterrada
- Ponto de restituição
- Margens de defesa
- Instalações industriais (britagem)
- Anexos de Pedreira
- Oficina (armazenamento resíduos)
- Receptores sensíveis
- Caminhos
- Estradas

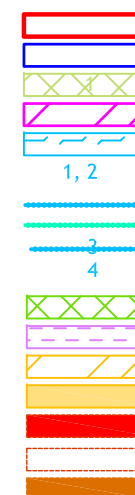

Quinta da Cancela 4805-496 S. Lourenço de Sande
Tel/Fax: 253 570 404
Email: arturmoutafaria@gmail.com

Título: Pedreira nº 4637 - Penedos Altos
Terra e Pedra - Terraplanagens, Lda,
Lugar de Penedos Altos, 4730-595 Turiz, Vila Verde

Escala: 1:4.000

Projecto: ARTUR MOUTA FÁRIA
Desenhado:
Verificado:
Aprovado: ARTUR MOUTA FÁRIA

Substituído por:

Designação: PEDIDO DE ELEMENTOS ADICIONAIS
Localização dos receptores sensíveis

Des. N.º: 13
Data: Abril/2021
Folha: 01