


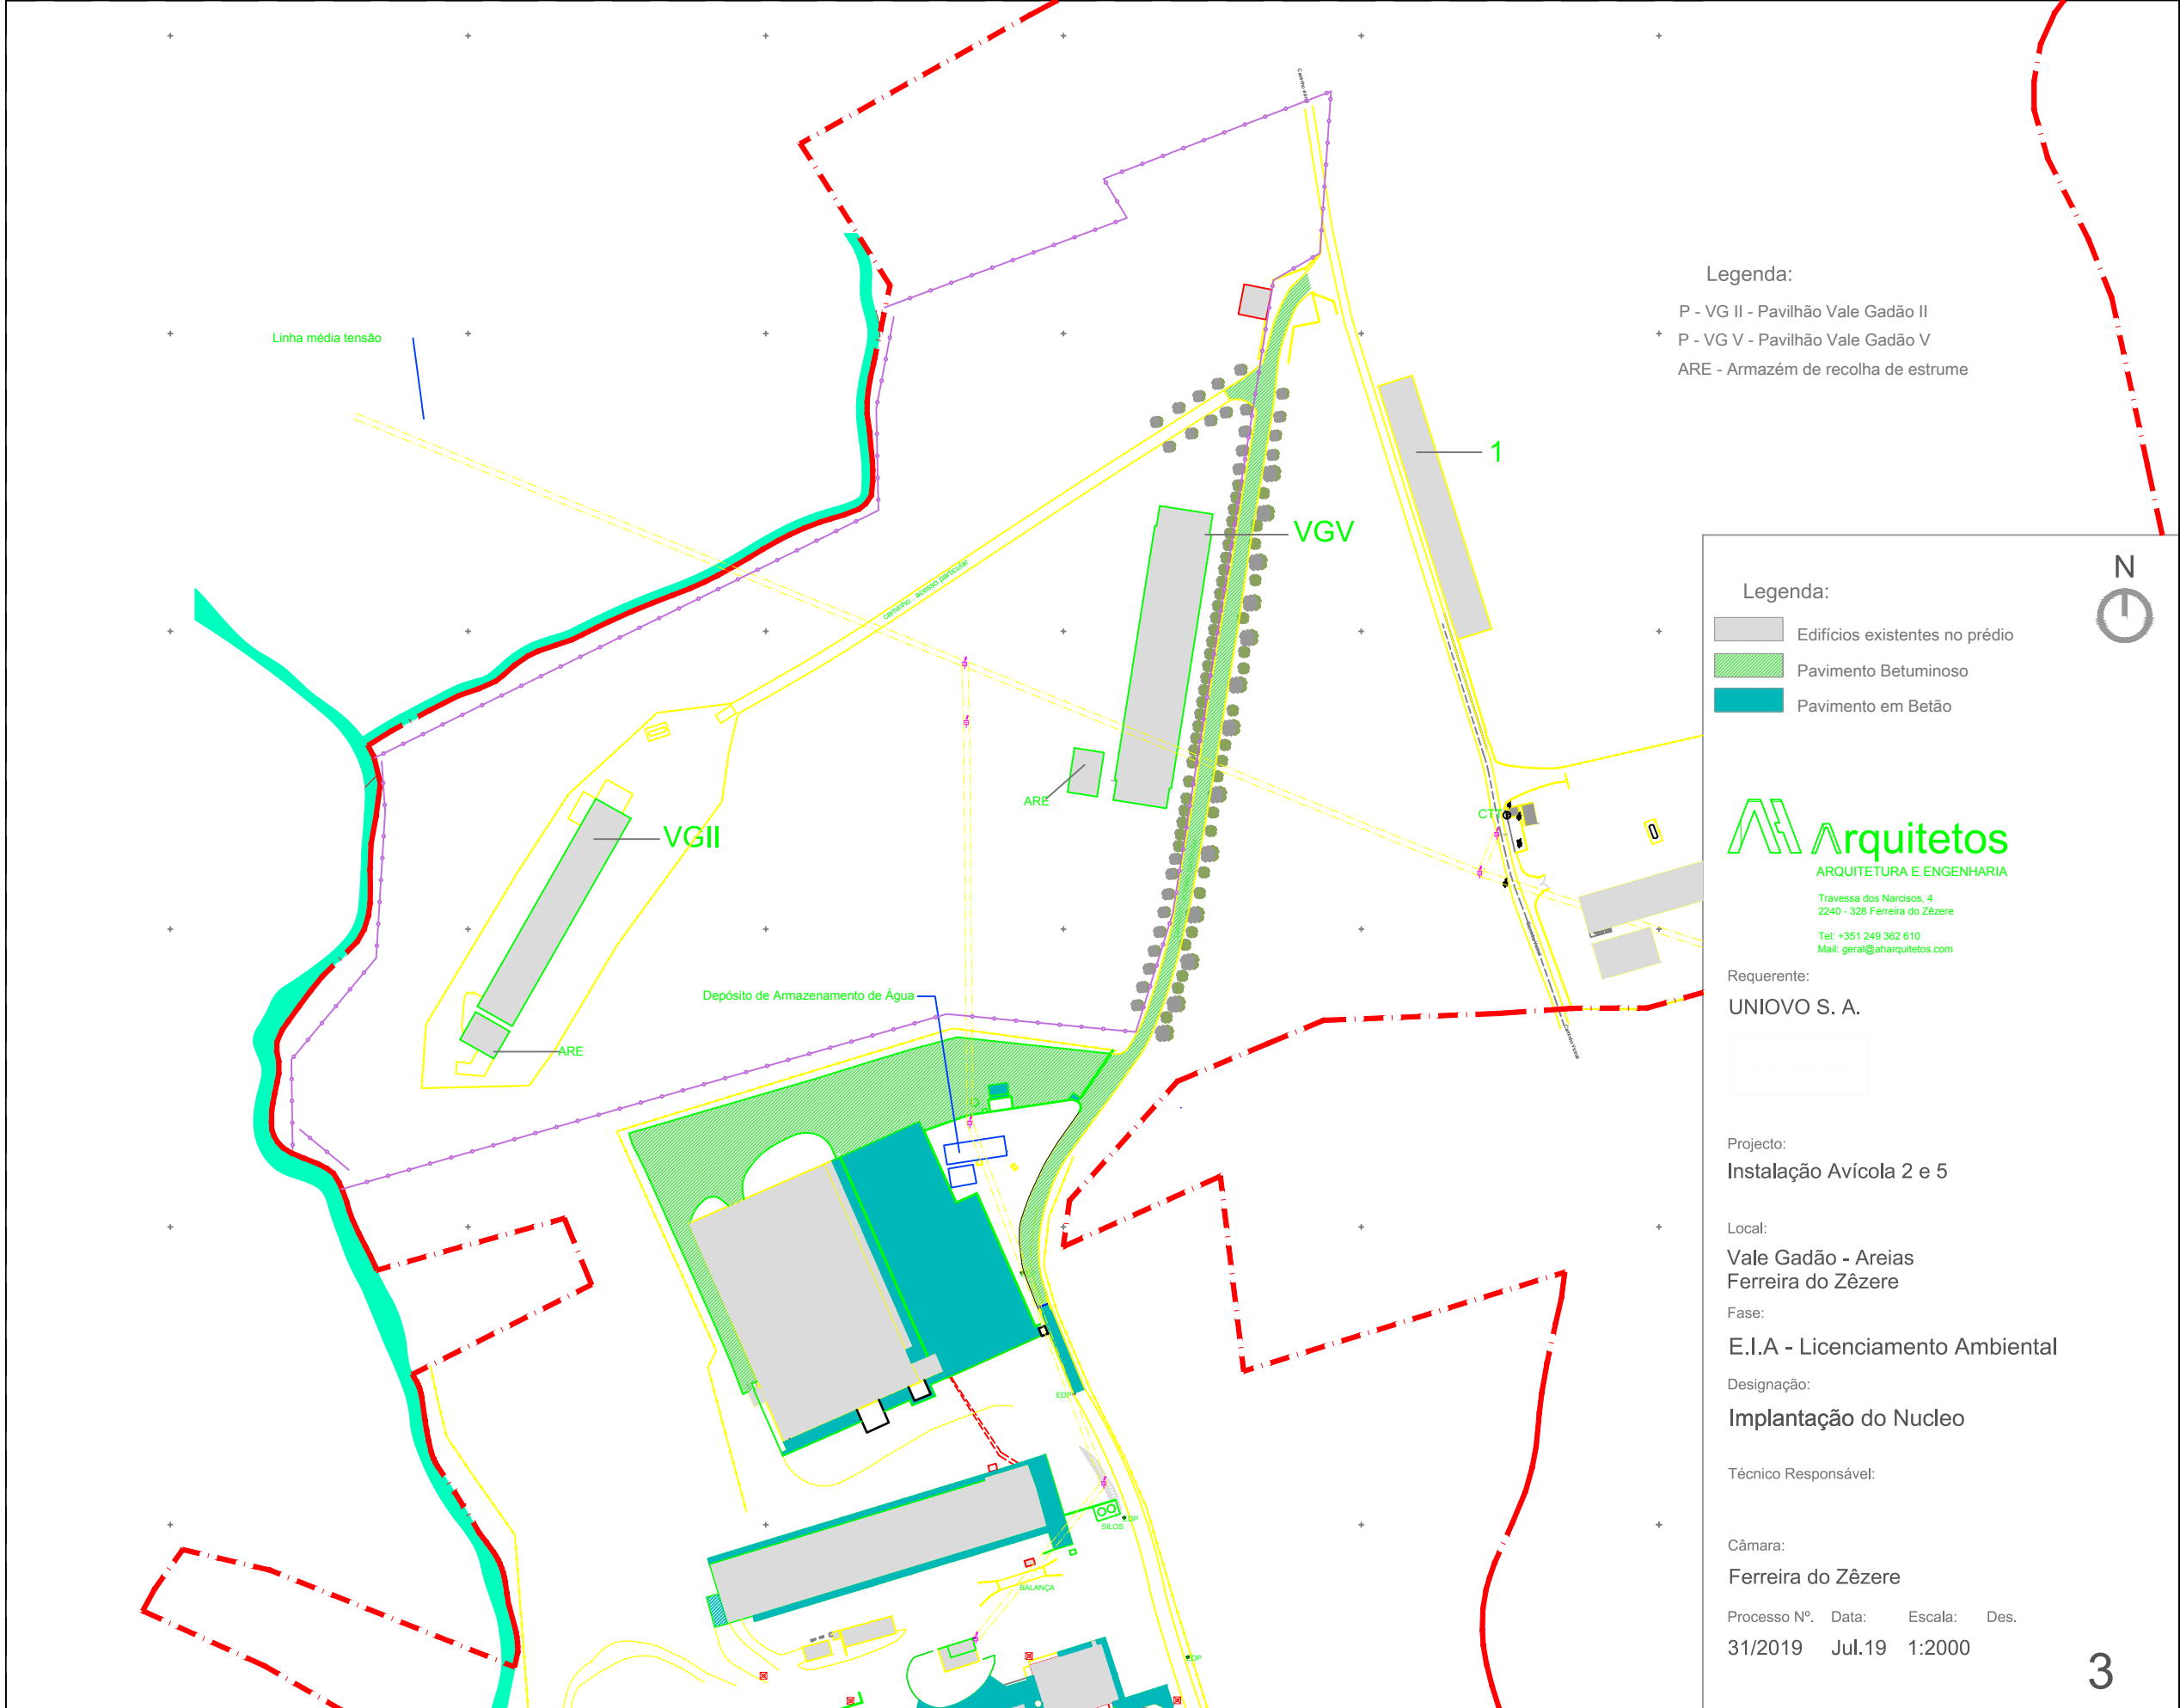

Legenda:

- P - VG II - Pavilhão Vale Gadão II
- P - VG V - Pavilhão Vale Gadão V
- ARE - Armazém de recolha de estrume

Legenda:

- Edifícios existentes no prédio
- Pavimento Betuminoso
- Pavimento em Betão

Arquitetos
ARQUITETURA E ENGENHARIA
Travessa dos Narcisos, 4
2240 - 328 Ferreira do Zêzere
Tel: +351 249 362 610
Mail: geral@aharquitetos.com

Requerente:
UNIOVO S. A.

Projecto:
Instalação Avícola 2 e 5

Local:
**Vale Gadão - Areias
Ferreira do Zêzere**

Fase:
E.I.A - Licenciamento Ambiental

Designação:
Implantação do Nucleo

Técnico Responsável:

Câmara:
Ferreira do Zêzere

Processo N°. Data: Escala: Des.
31/2019 Jul.19 1:2000