



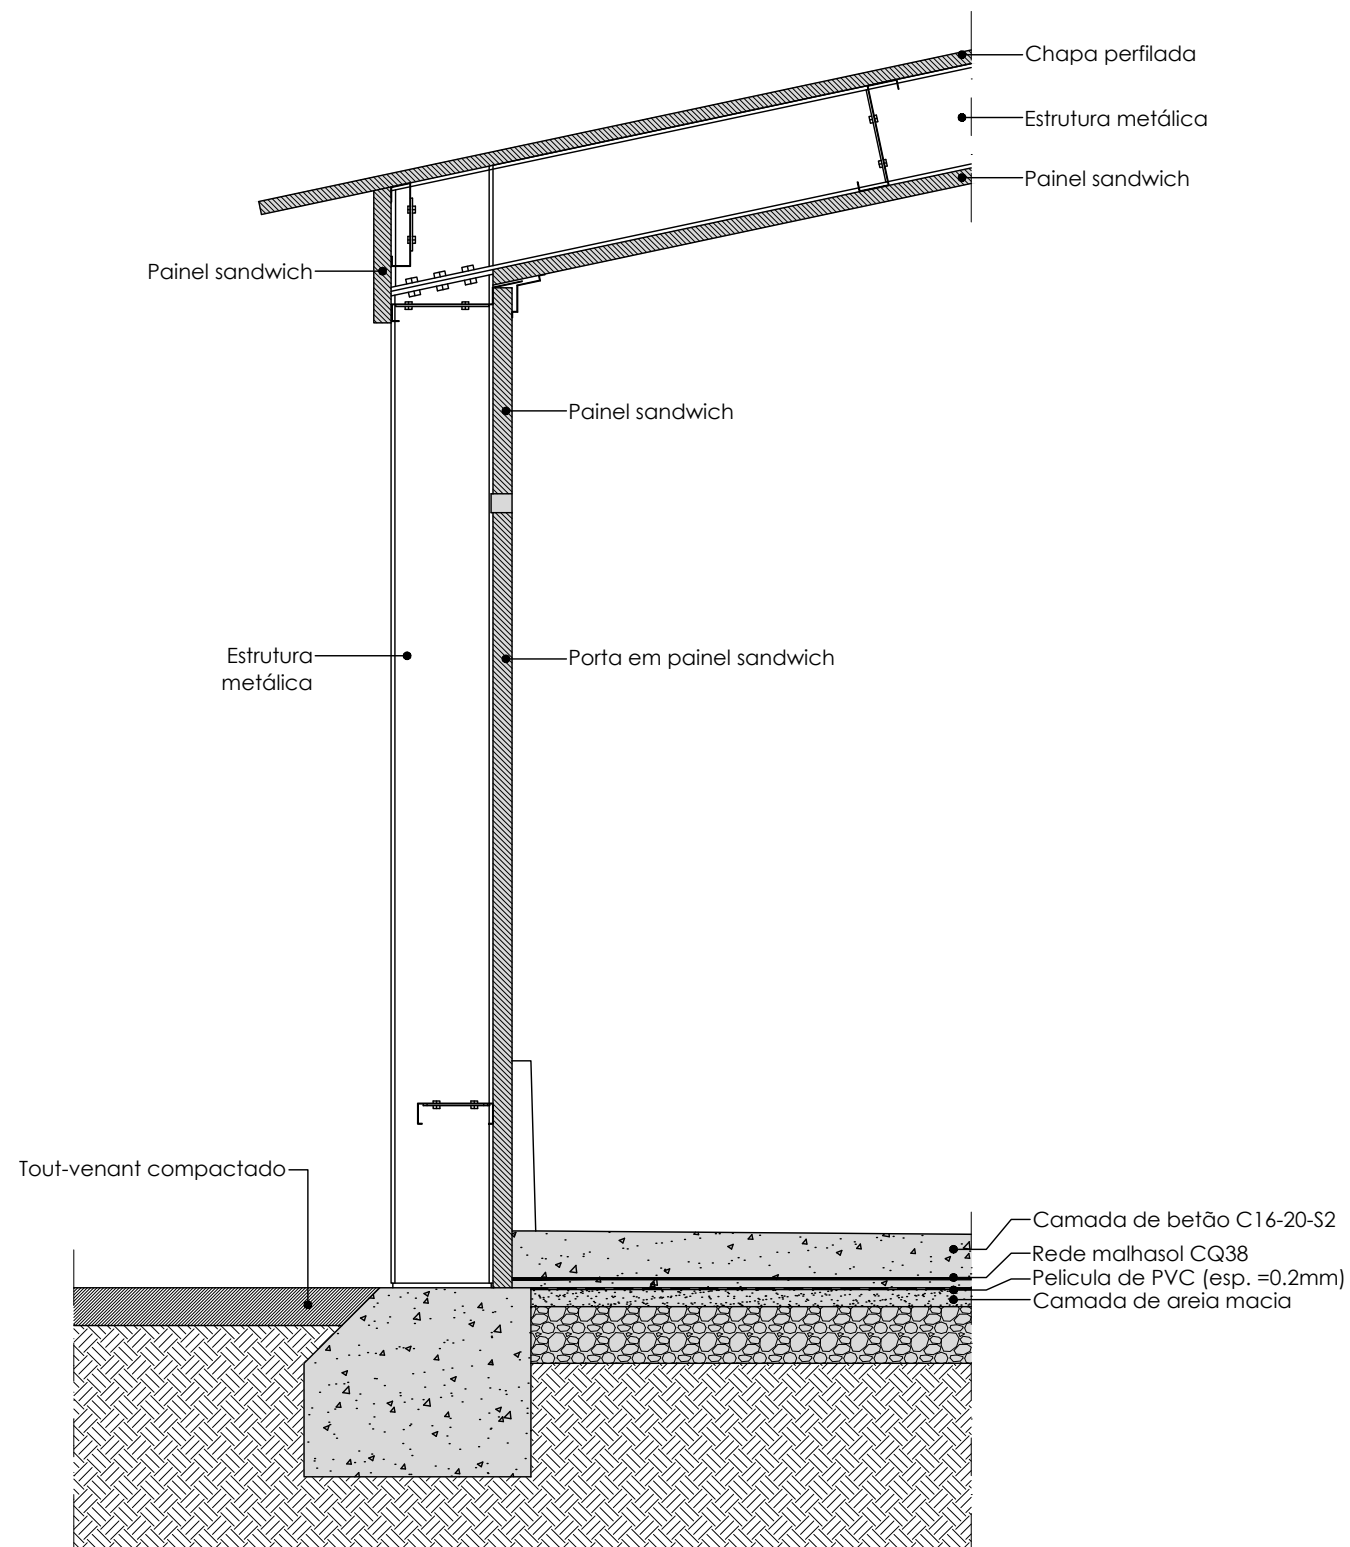

pormenor da ligação do edifício ao terreno,
vão de acesso, parede exterior e cobertura

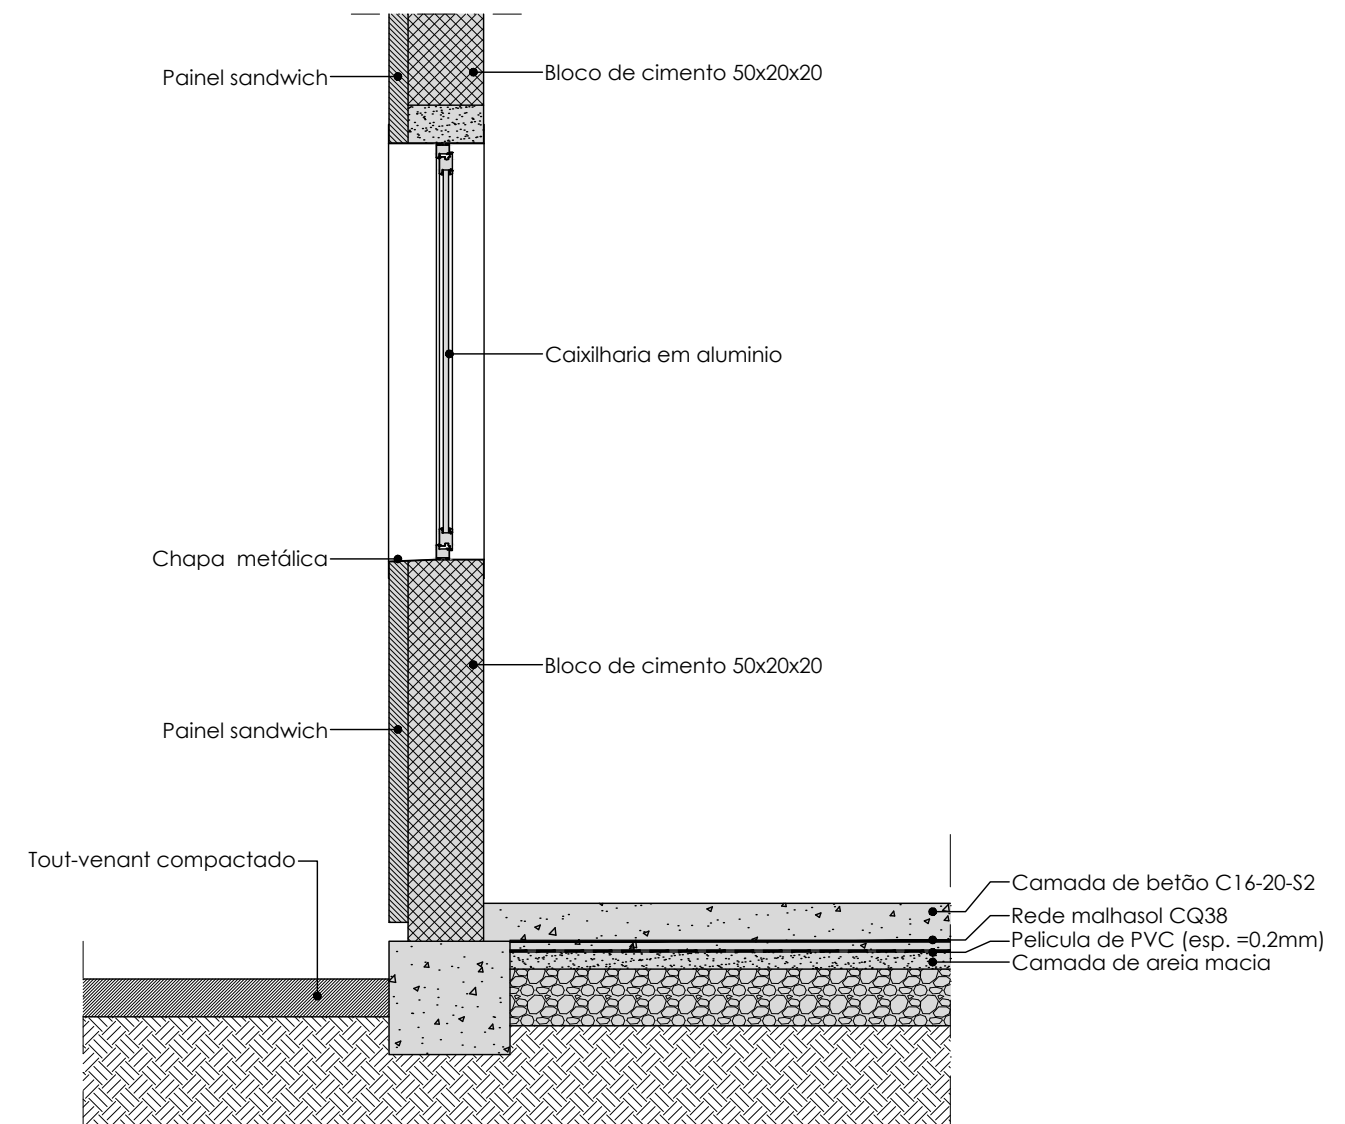

pormenor da ligação do edifício ao terreno,
vão de iluminação e parede exterior

 AGS AGS - ARQUITECTURA E ENGENHARIA RUA ALEXANDRE HERCULANO Nº 8 PENALVA DO CASTELO TELEF.: 232.641.694 FAX: 232.641.694 Telef.: 965.090.052	REQUERENTE	AVI PL, LDA		
	LOCAL	Pinheiro de Lafões - Oliveira de Frades		
	PROJECTO	Construção de aviário		
	DESIGNAÇÃO	Pormenores construtivos		Arquitectura
	DESENHO	TÉCNICO		
	ESCALA:	1/20	DATA:	Maio 2017
			REF.:	