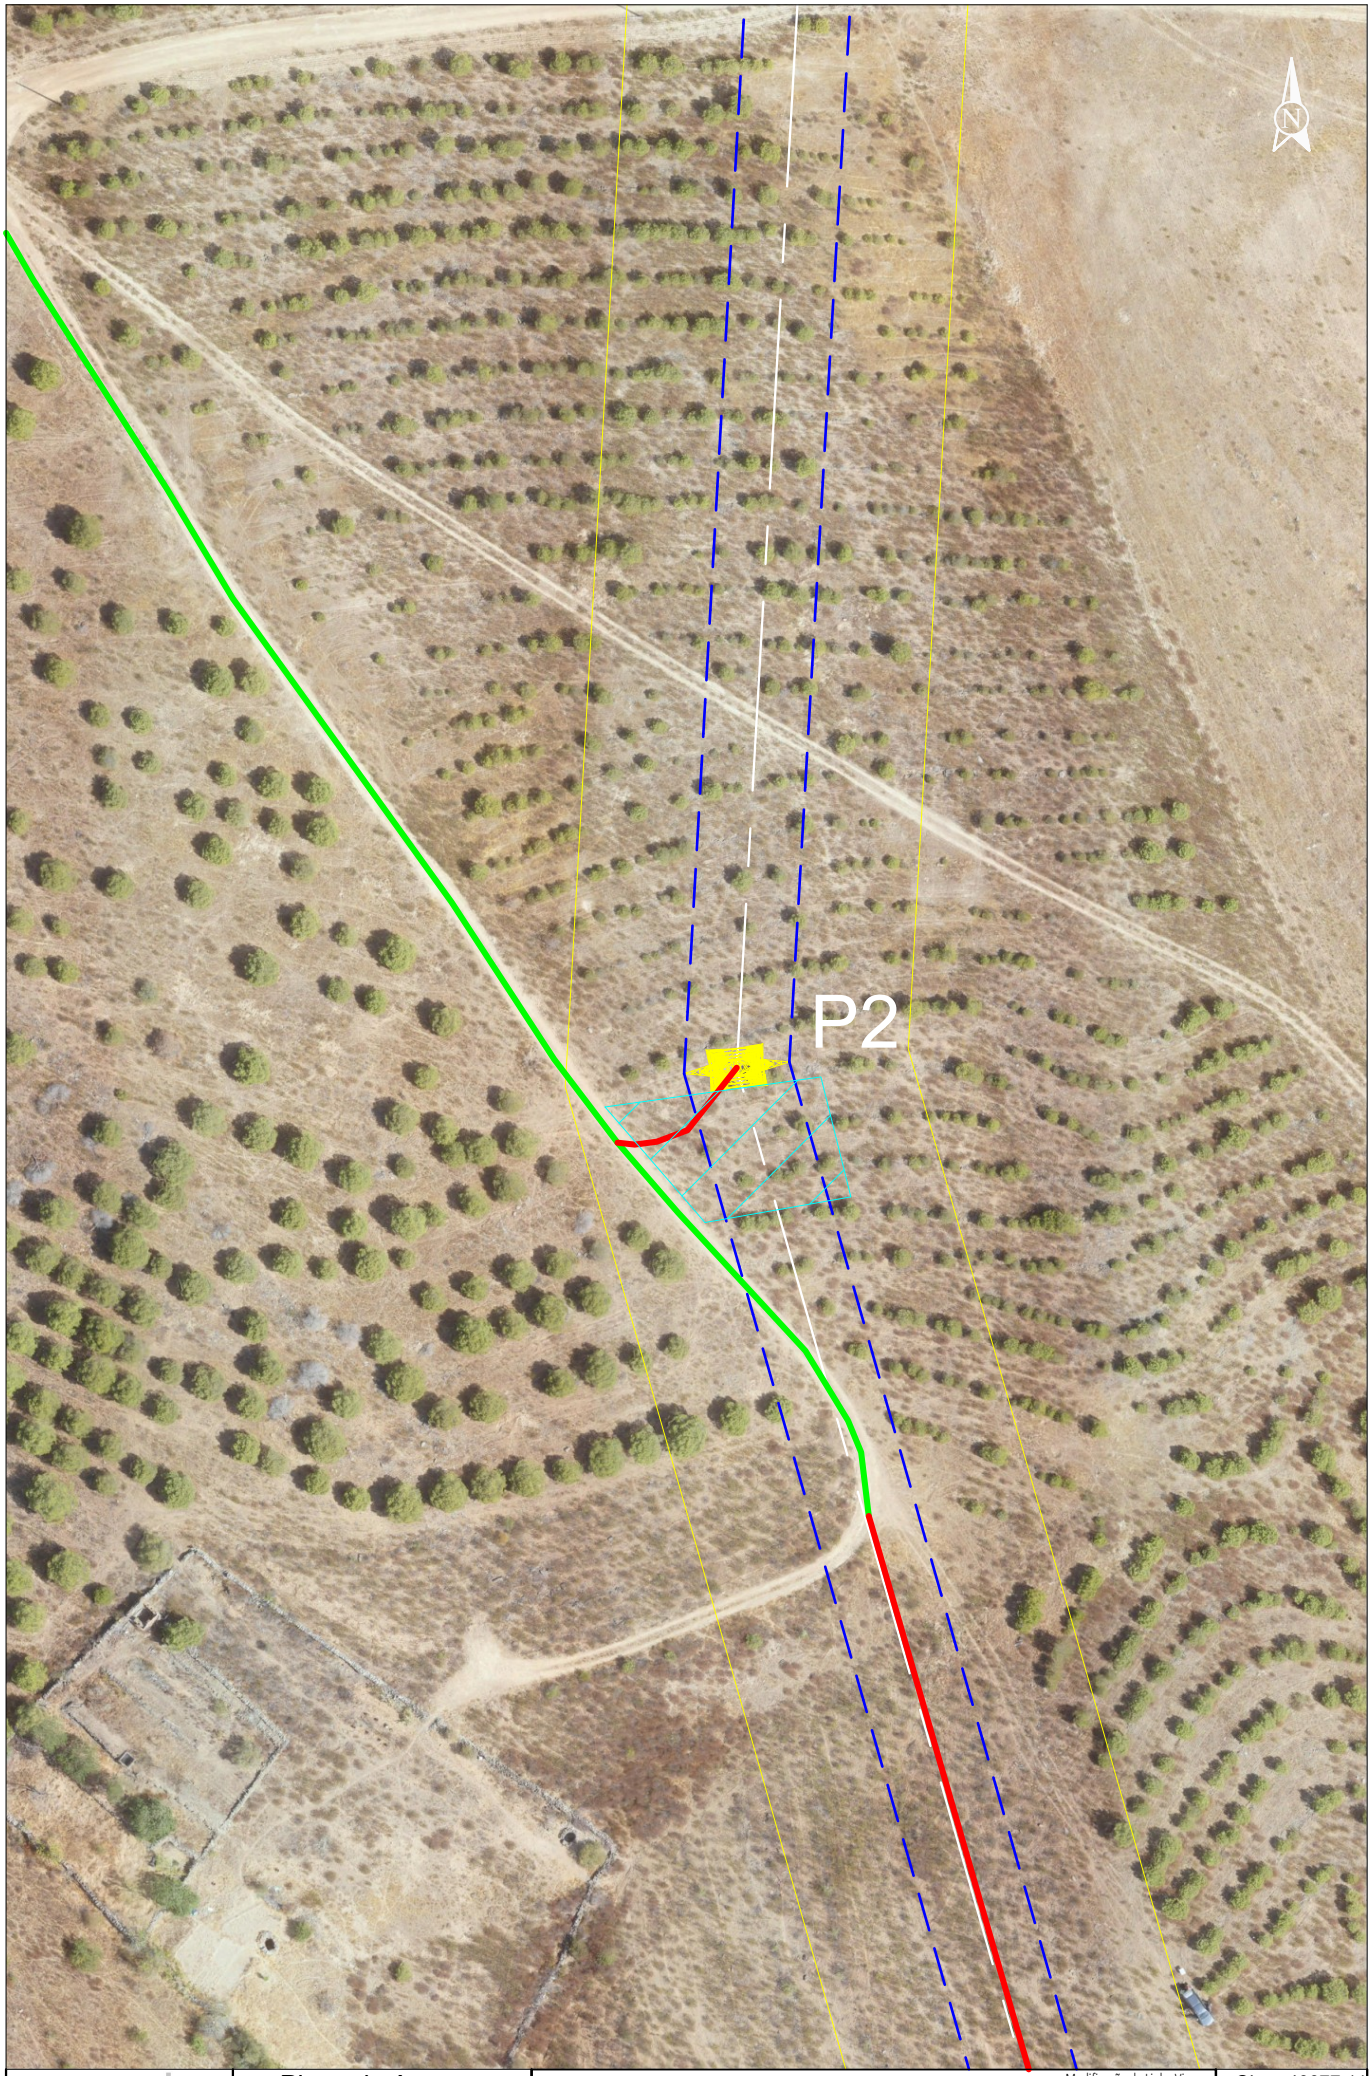

SISTEMA DE REFERÊNCIA – PT-TM06/ETRS89
DATUM ALTIMÉTRICO – CASCAIS

VALUE ELEMENT ENGINEERING
SOLUTIONS

enel Green Power
Suggestion Power
Unipessoal Lda

Plano de Acessos

LINHA CSF PEREIRO - P8/14
(VCS-TVR), A 150 kV

Acesso a criar
Acesso a melhorar
Acesso existente a manter
Acesso existente pavimentado
Faixa de 45m
Área de trabalho
Linha CSF Pereiro - P8/14 (VCS-TVR), a 150 kV
Modificação da Linha Viçoso - Tavira, a 150 kV

Obra: 40077.11
04/12/2024
Escala 1:1000
Apoio 2