

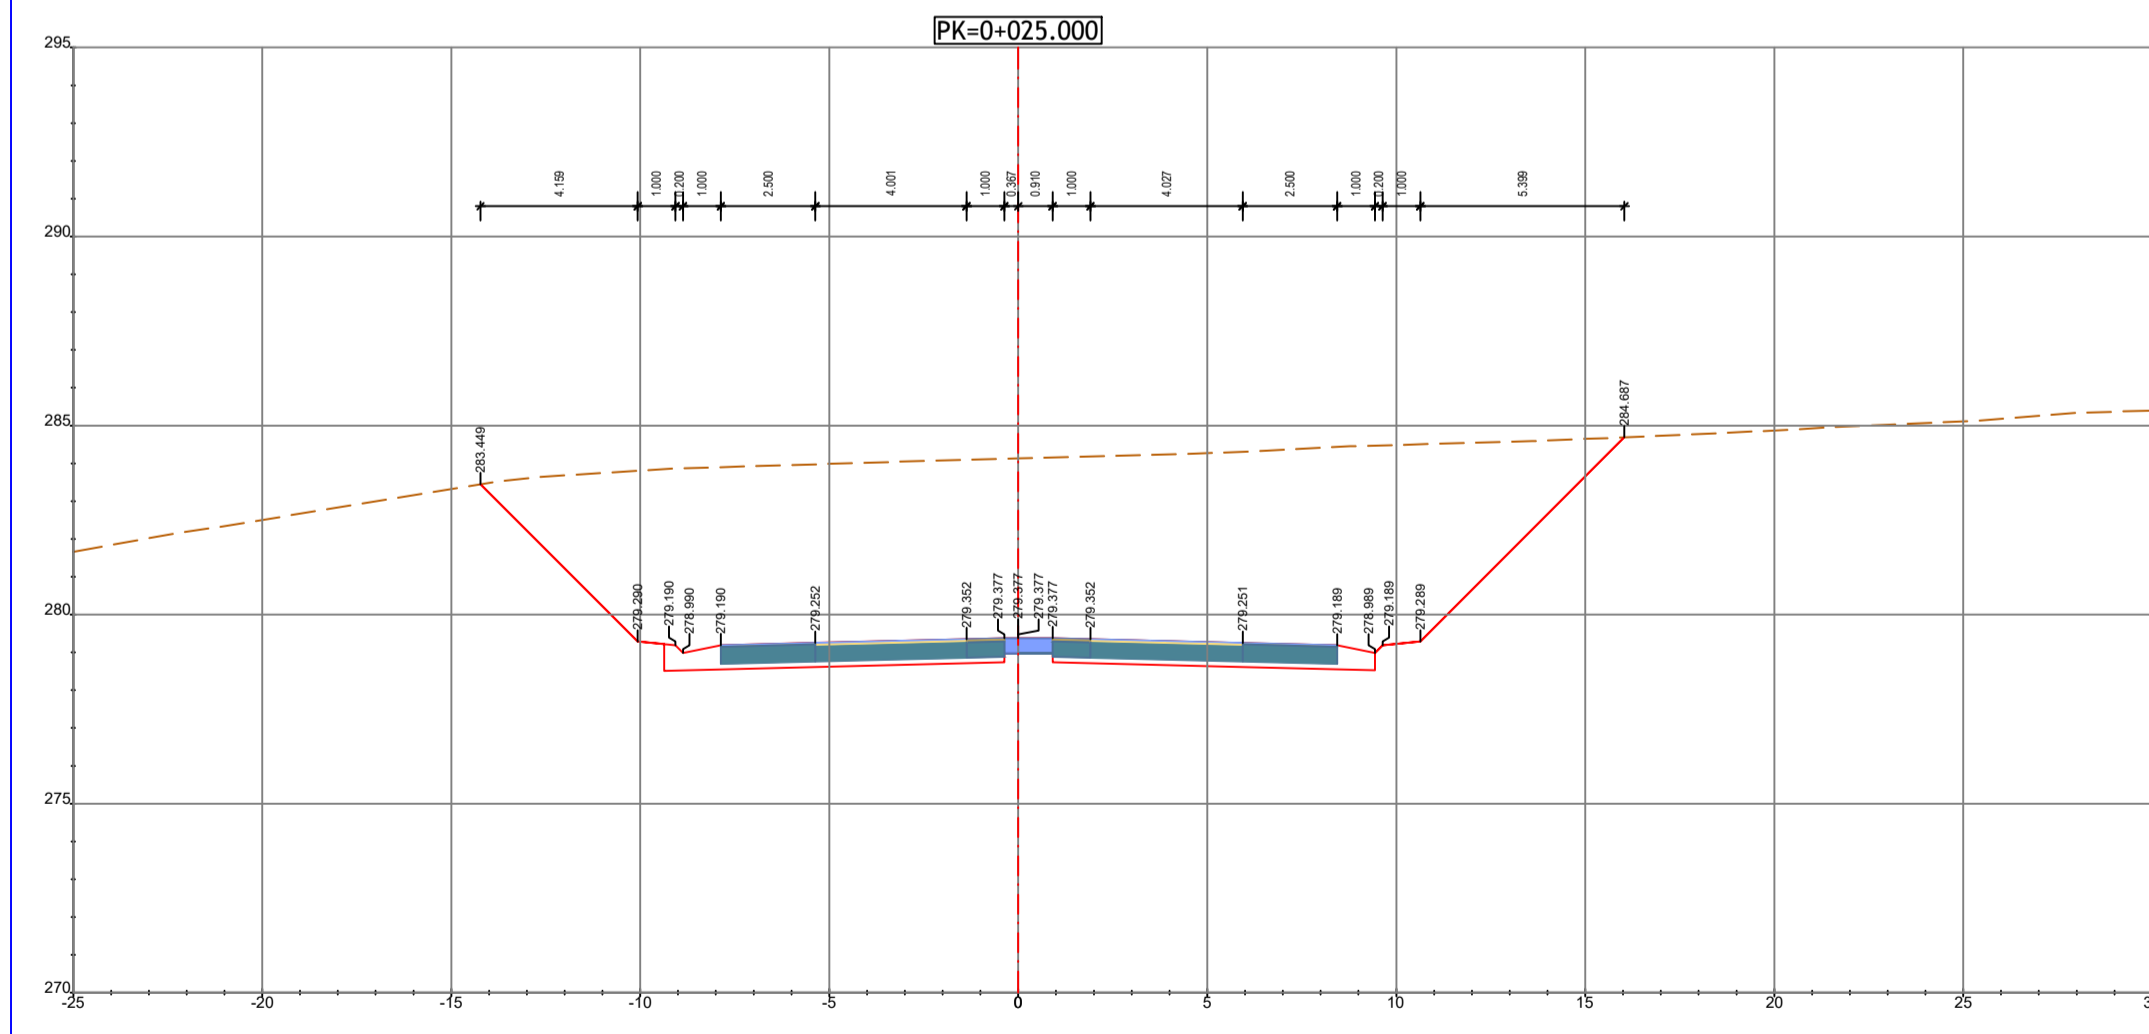
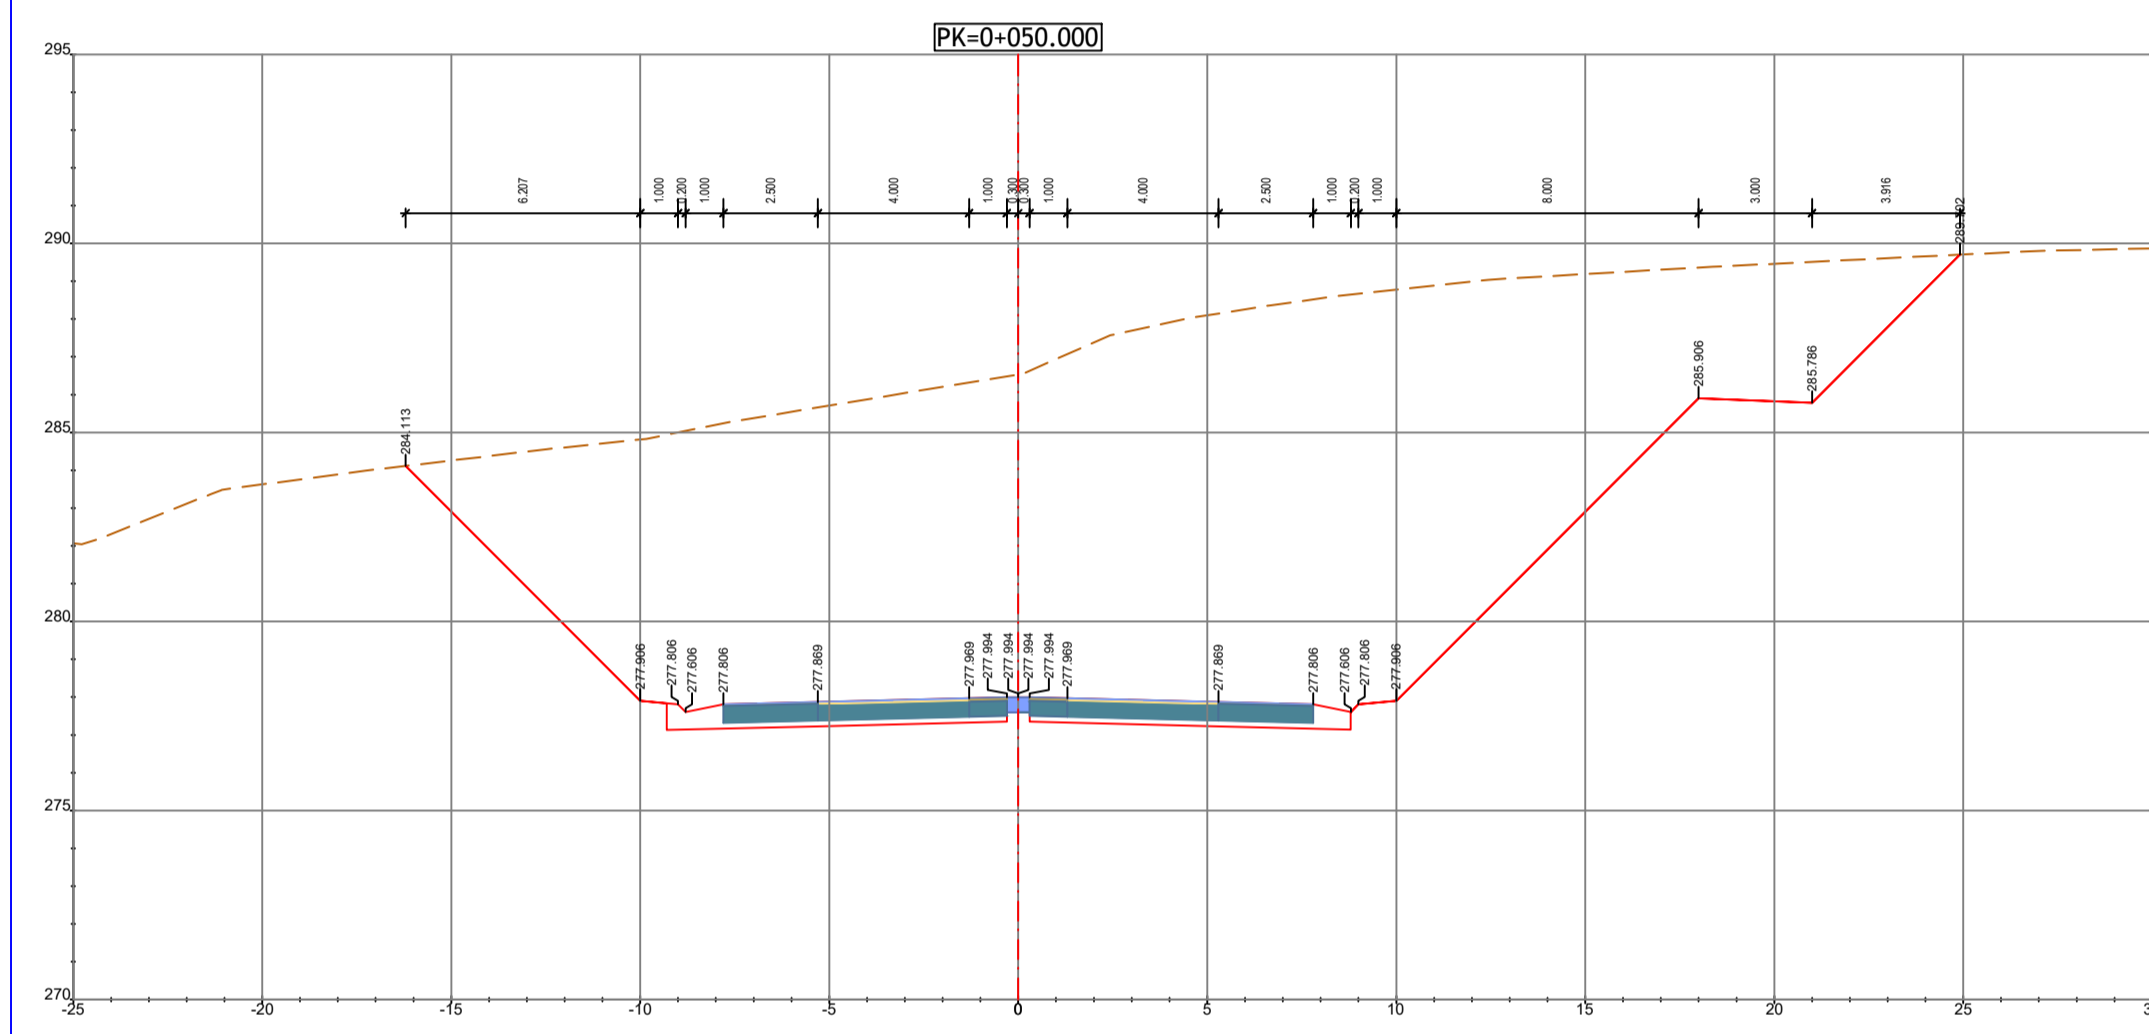
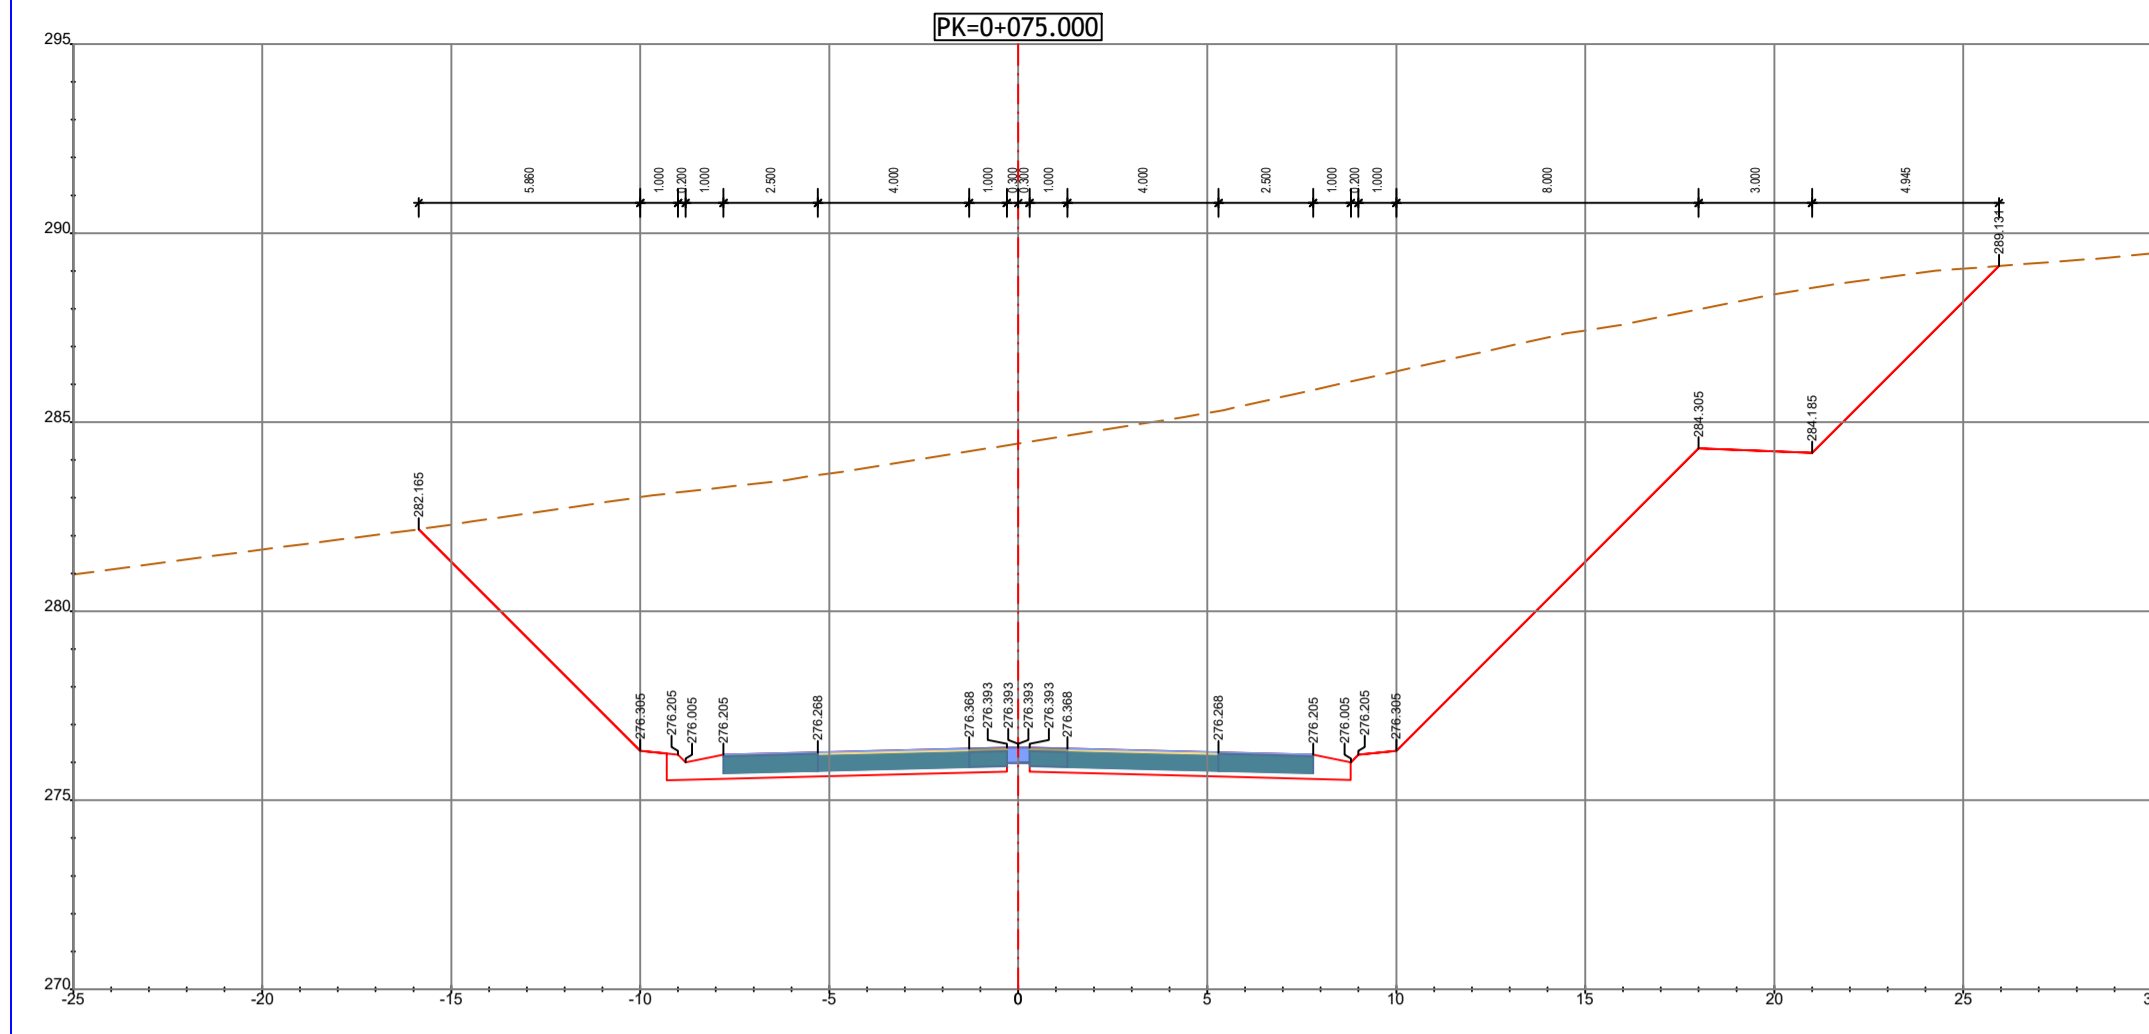
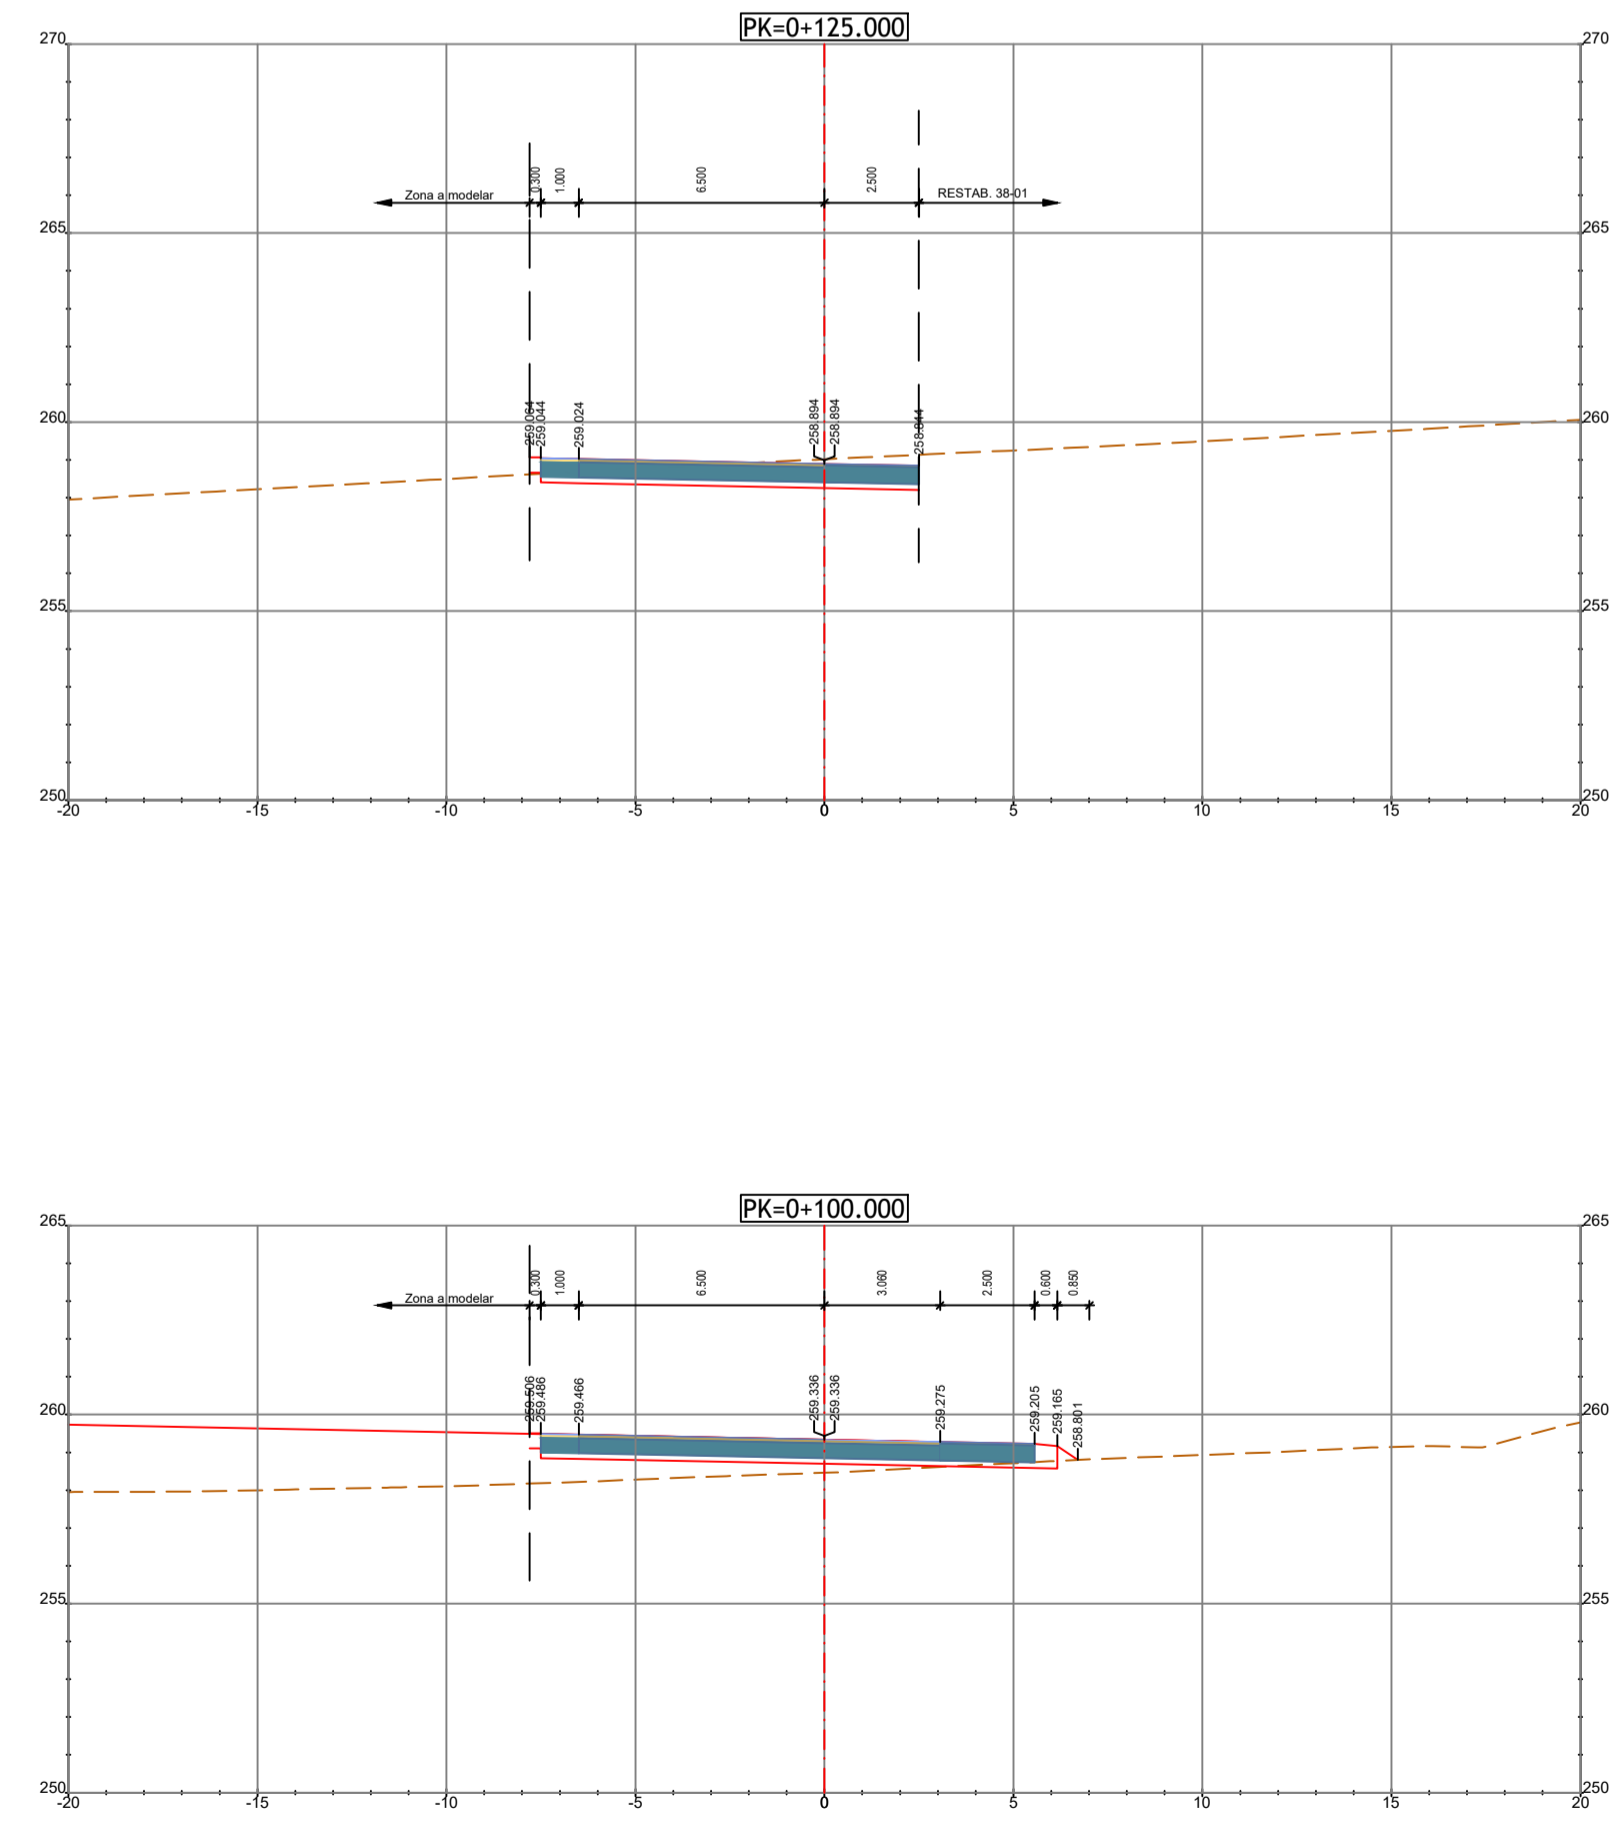
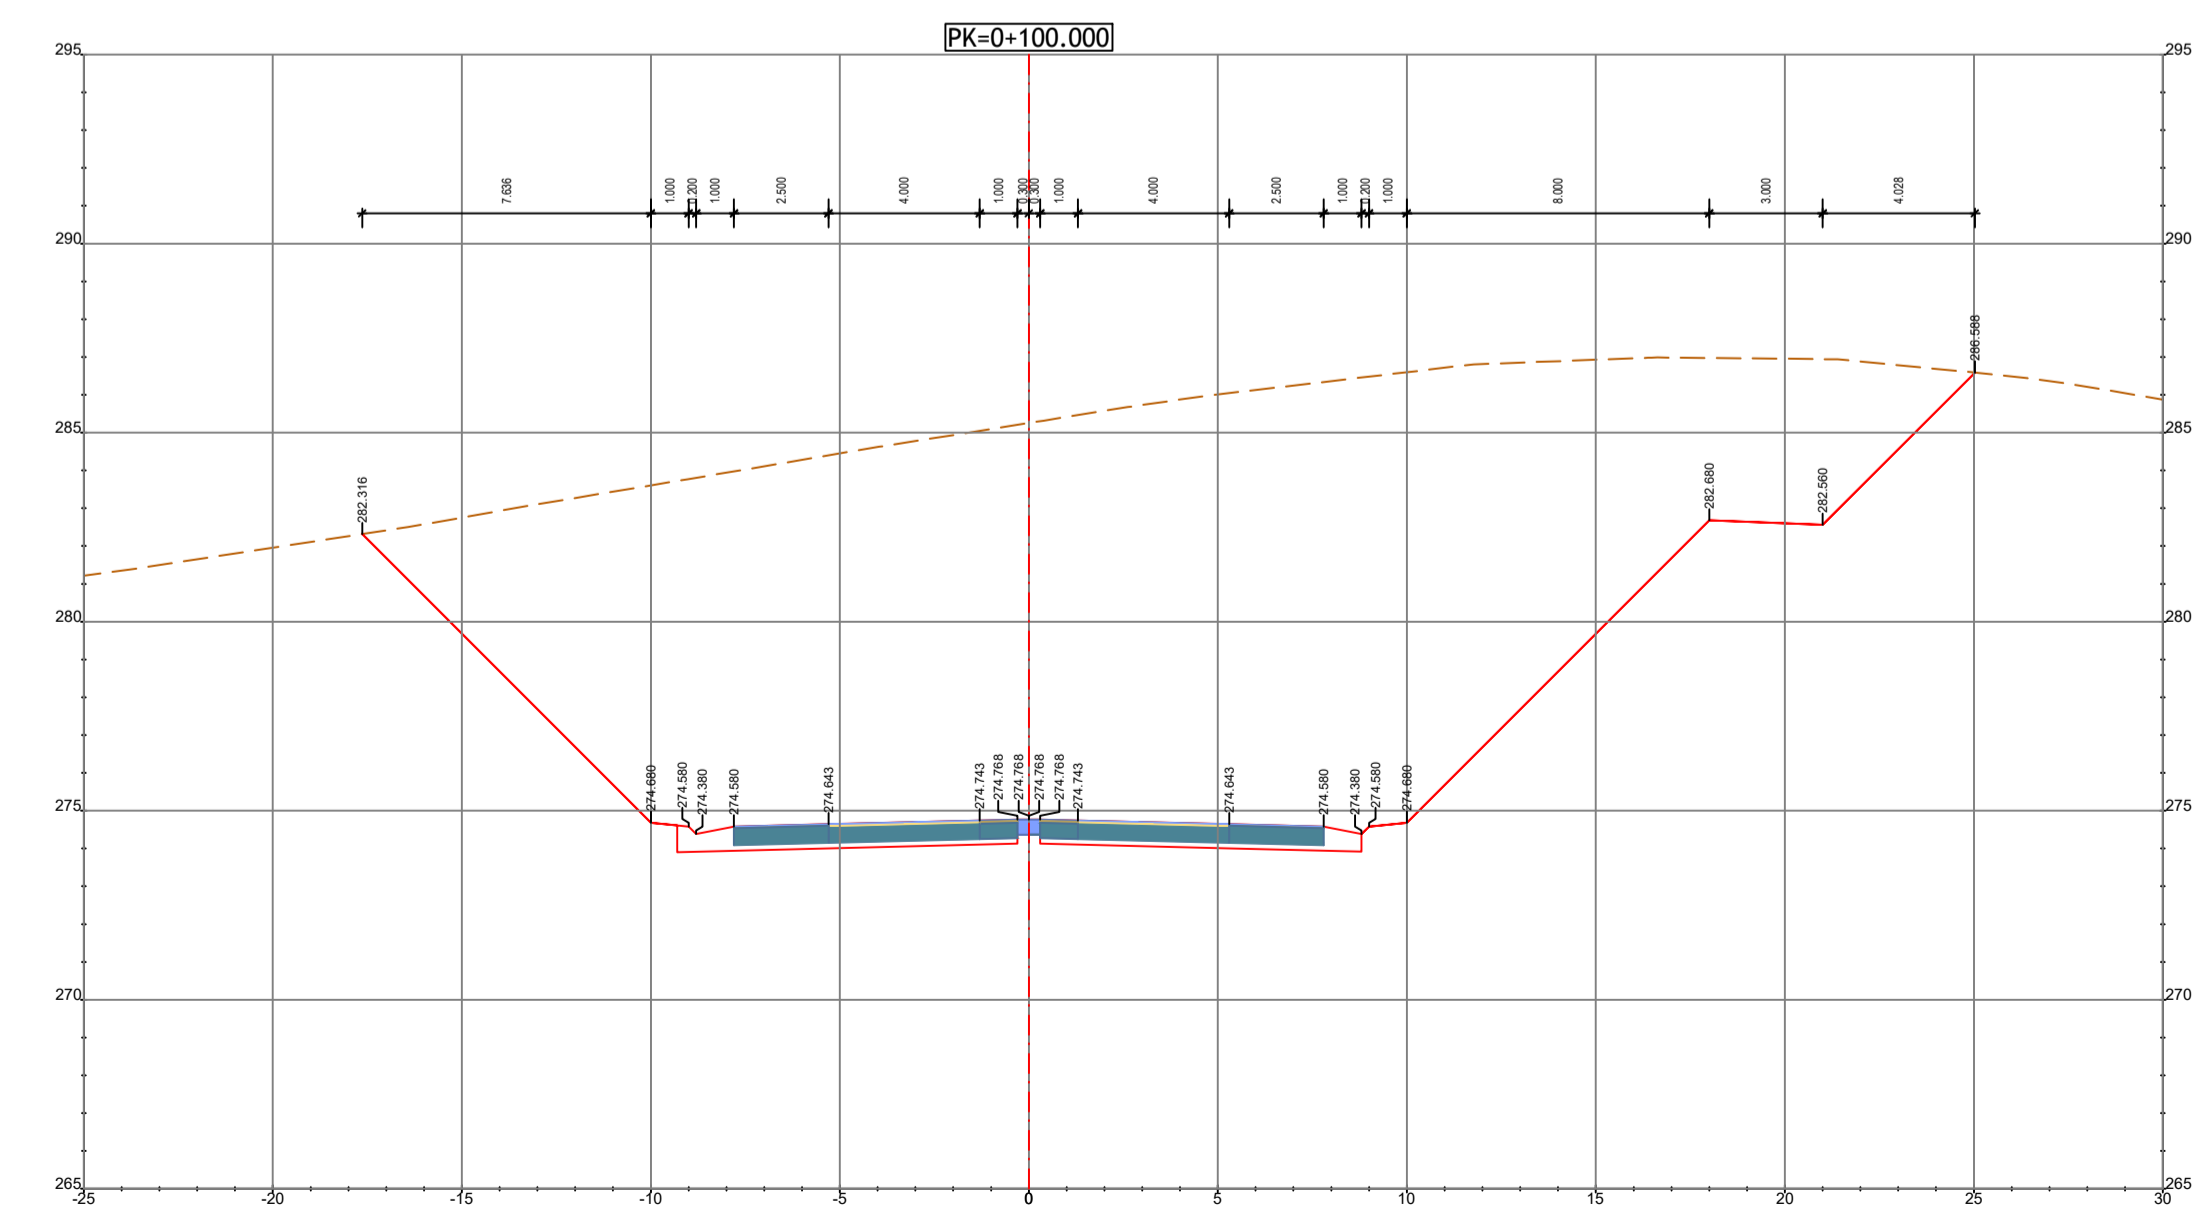


ROTUNDA 2

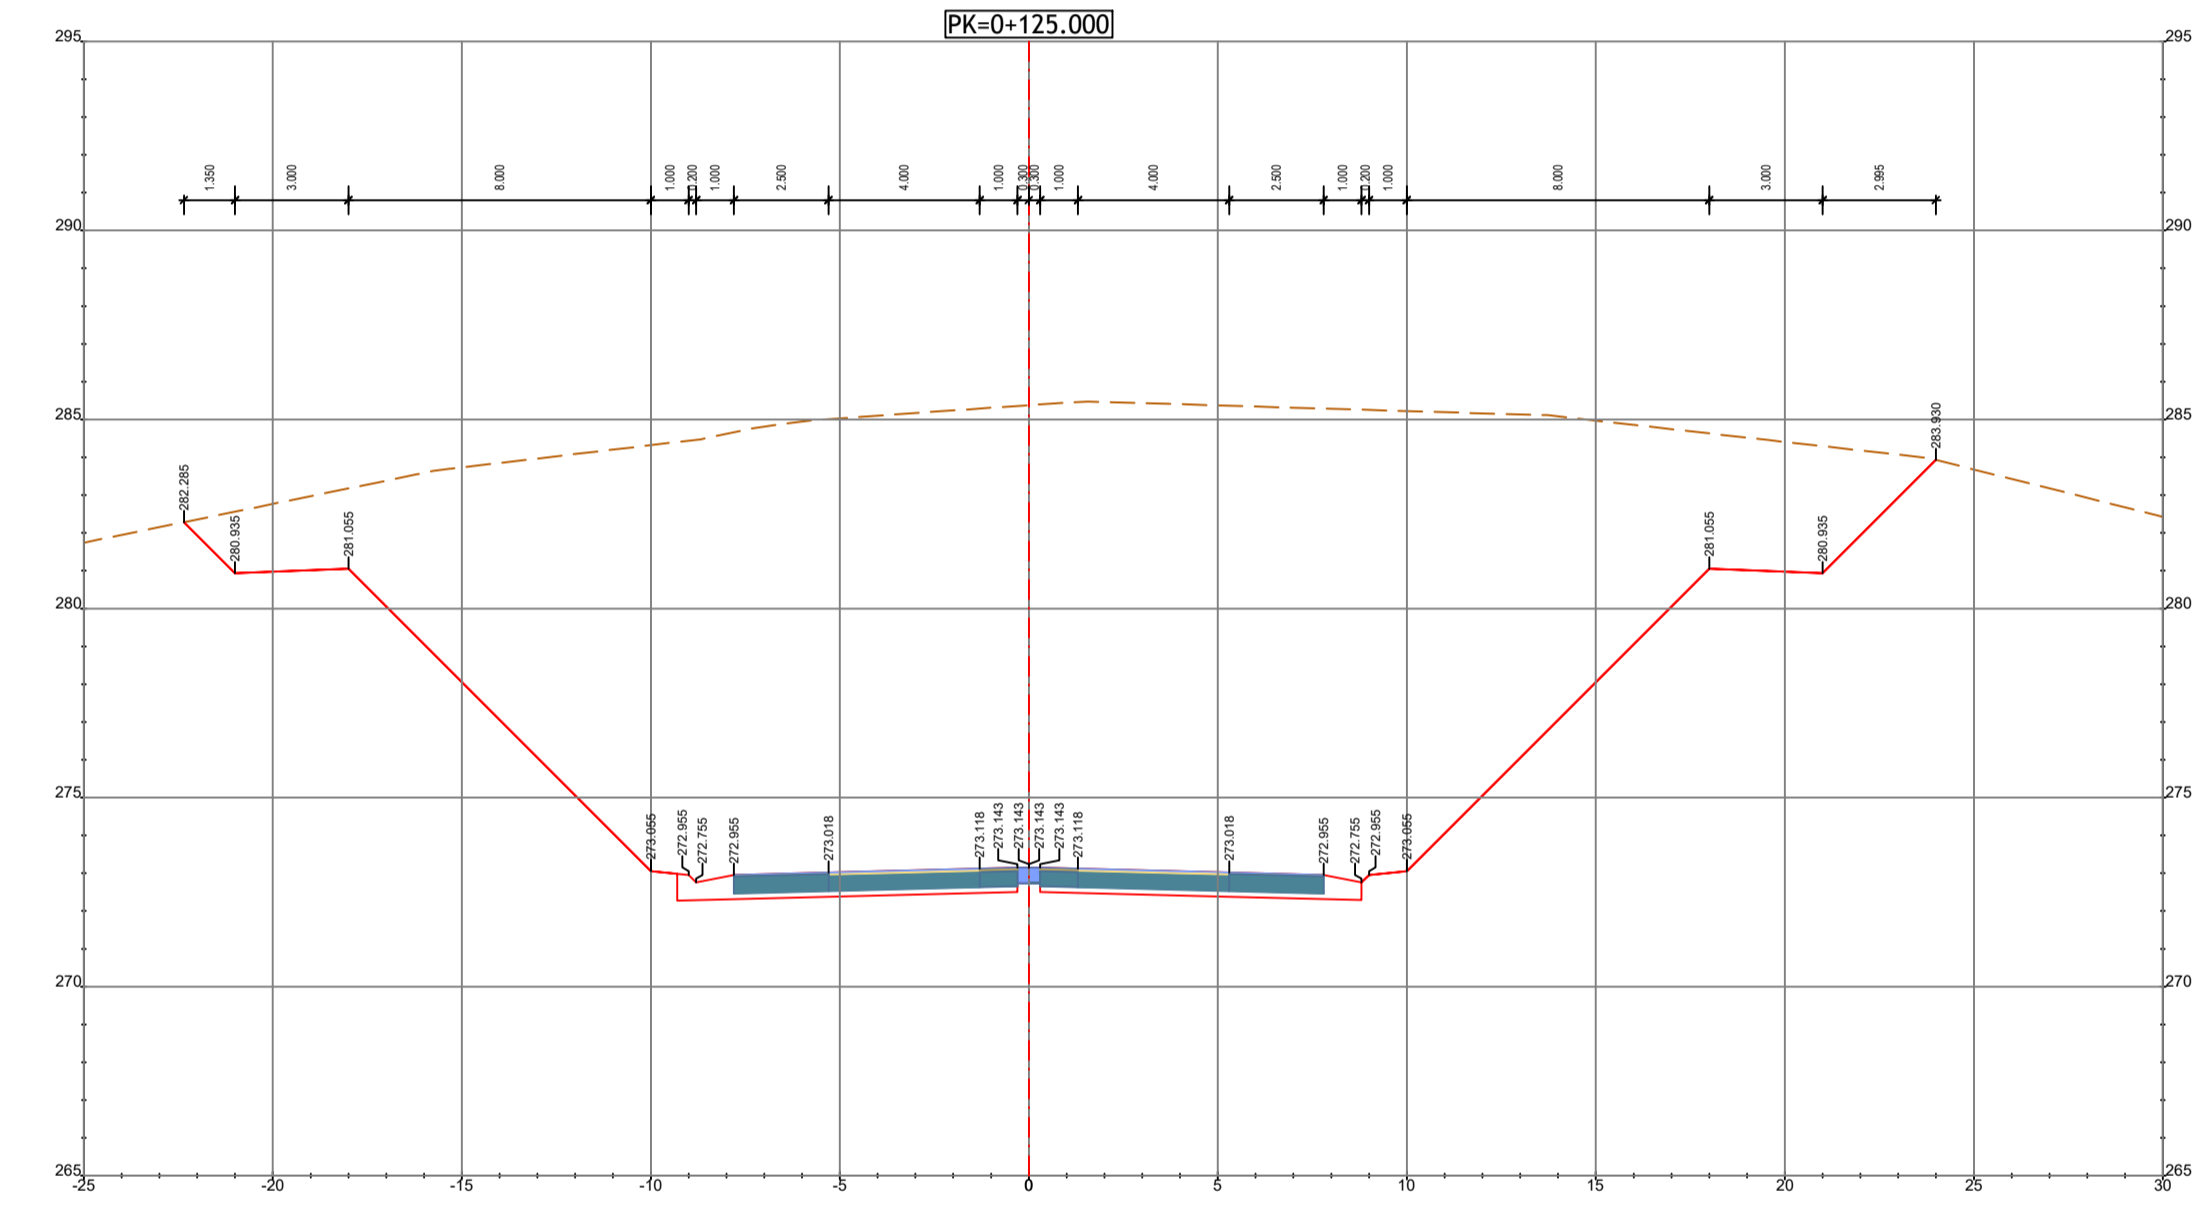

PK=0+000.000
Cotas Deduzidas da Rotunda 1

RESTAB. 38-01

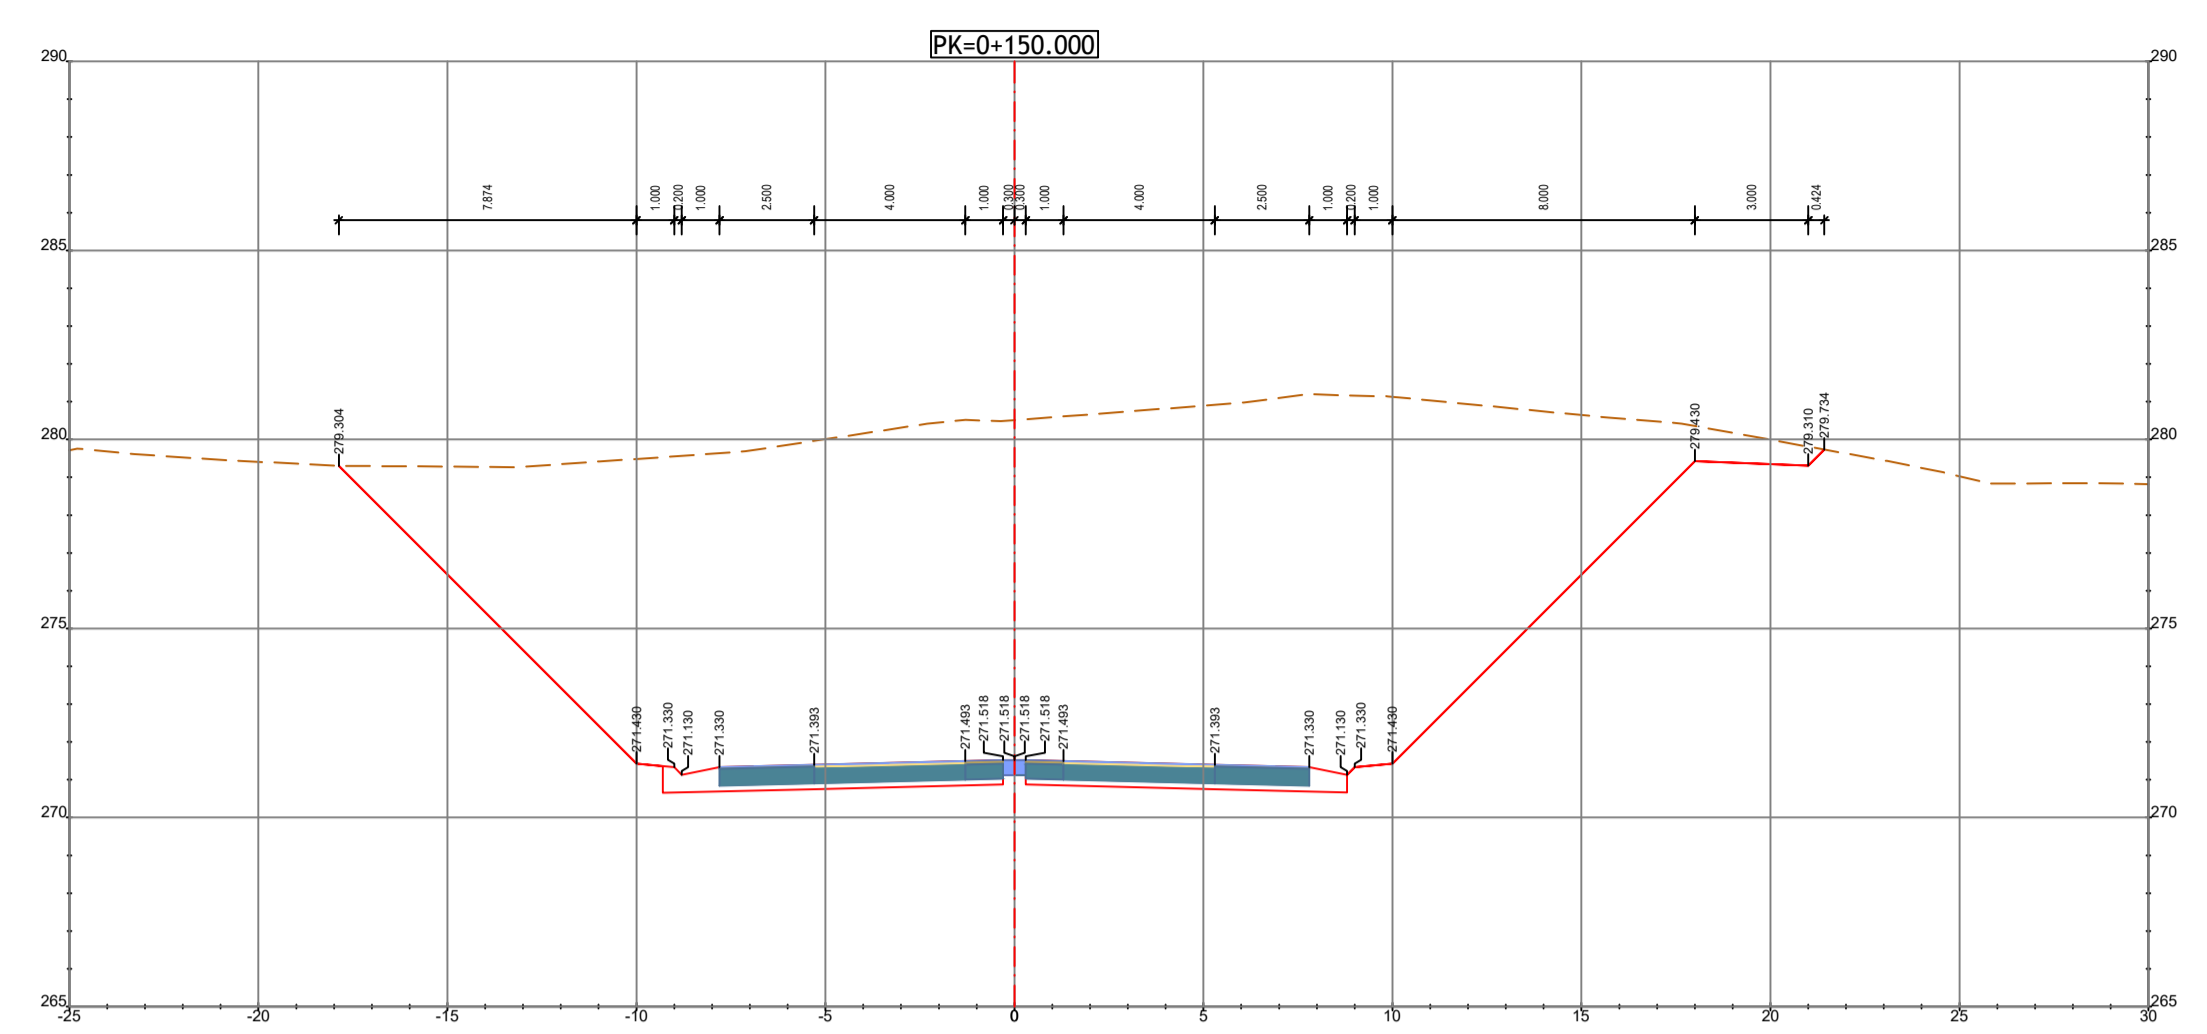

PROJETO Nº	PROJETO	COORDENAÇÃO	ESCALA
RVGR	CARLA CORREIA	PEDRO REIS	1:200
DATA	DESENHO	VISTO	ESCALA GRÁFICA
NOVEMBRO 2023	JOÃO SERRANO		0 2 4 8
ALTERAÇÃO	DESCRIÇÃO DA ALTERAÇÃO	DATA	DESENHO
R01	REFORMULAÇÃO DO N.º 6	ABRIL 2024	JS
			PR
			VERIFICADO