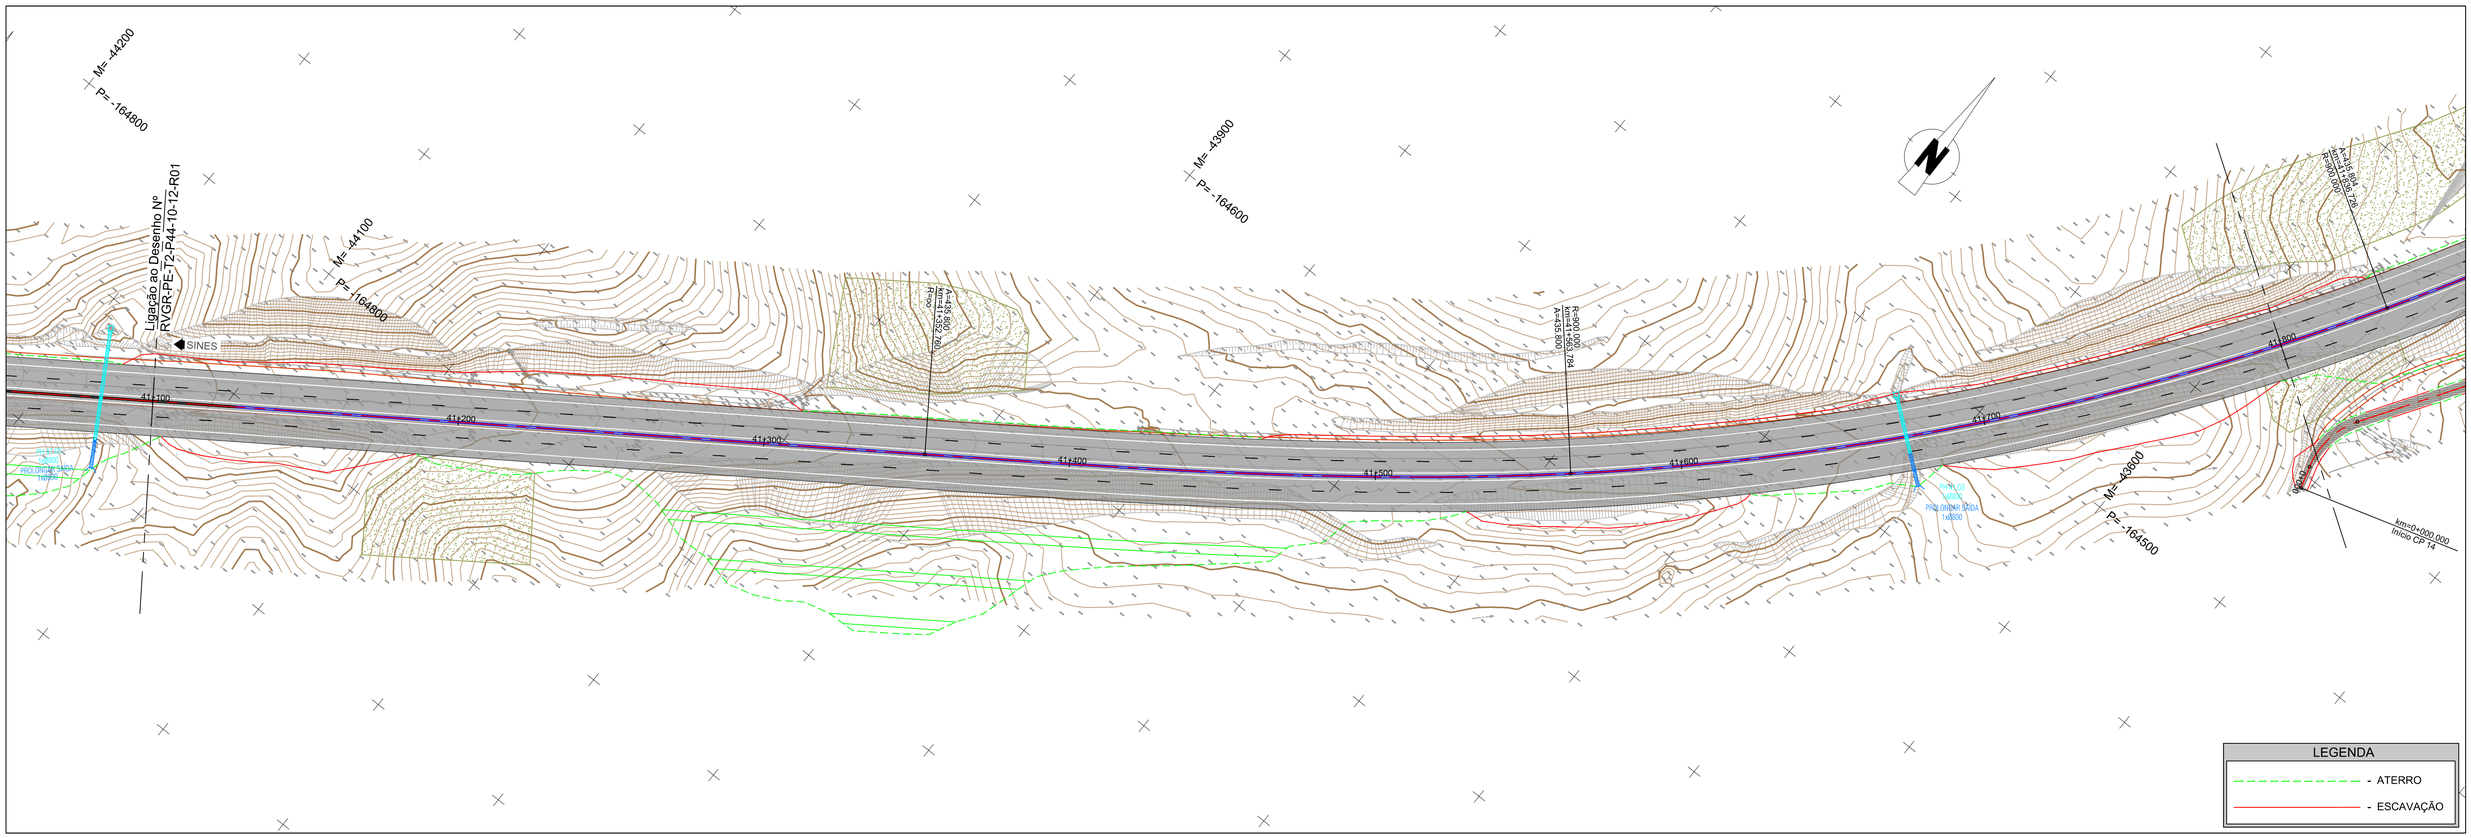

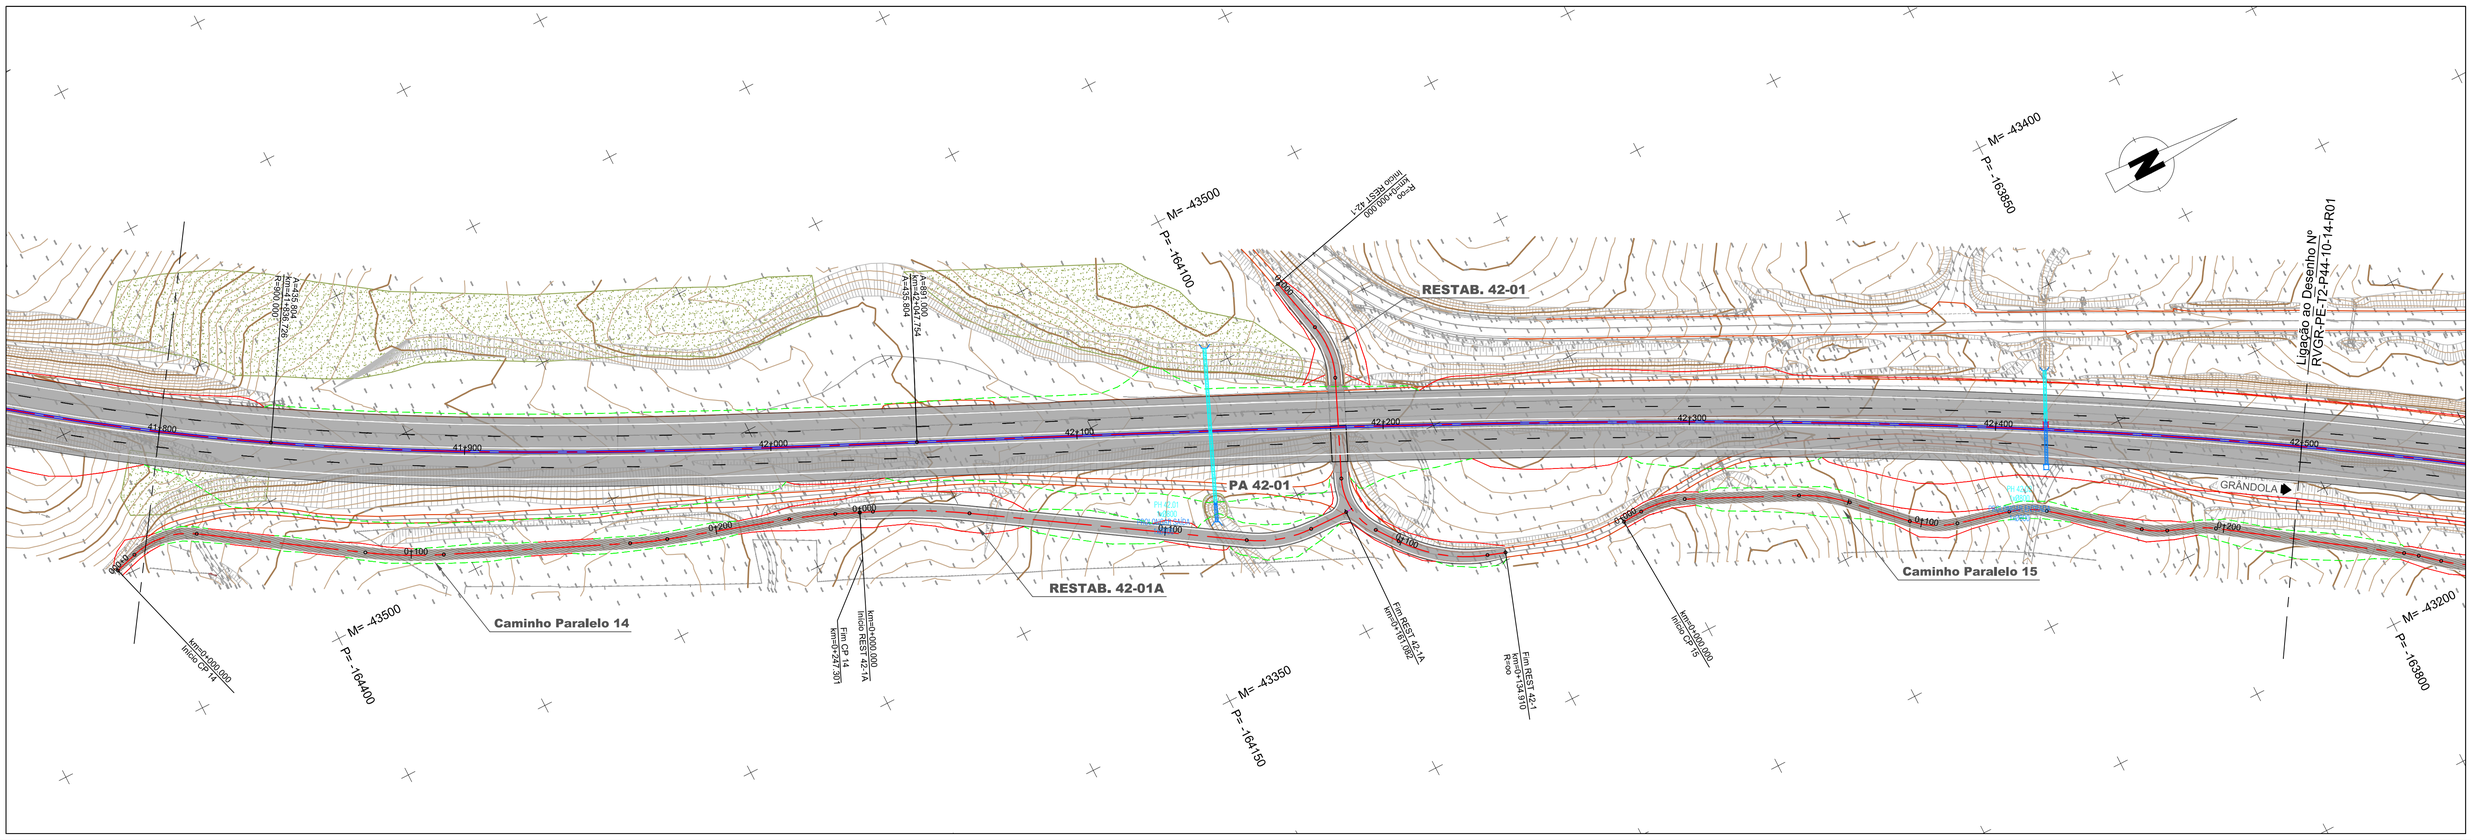

PROJETISTA					PROJETO Nº	PROJETOU	COORDENAÇÃO	ESCALA	PROJETO
Infraestruturas de Portugal	EDGAR CARDOSO Laboratório de Estruturas	ENGIMIND Consultores de Engenharia e Planeamento Av. Defensores de Chaves 52, 3º piso - 1000-120 Lisboa Tel: (+351) 217 977 175 - Fax: (+351) 217 977 179 www.engimind.com • engimind@engimind.com			RVGR	SÉRGIO JACINTO	PEDRO REIS	1:1000	IP8 (A26) - LIGAÇÃO ENTRE SINES E A A2 LANÇO IP8 ENTRE RONCÃO E GRÂNDOLA AUMENTO DE CAPACIDADE
					DATA	DESENHOU	VISTO	ESCALA GRÁFICA	
					NOVEMBRO 2023	SÉRGIO JACINTO		0 10 20 40	
R01	REFORMULAÇÃO DO NÓ 6; REVISÃO DE ACORDO COM O PARECER DA IP DE 09.02.2024	ABRIL.2024	SJ	PR					
ALTERAÇÃO	DESCRIÇÃO DA ALTERAÇÃO	DATA	DESENHOU	VERIFICOU					

DESIGNAÇÃO
INFRAESTRUTURAS VIÁRIAS
PROJETO DE EXECUÇÃO
CANAL TÉCNICO RODOVIÁRIO
REDES A RETIRAR
PLANTA GERAL - SECÇÃO CORRENTE - Km 41+100 - Km 42+500

DESENHO Nº: RVGR-PE-T2-P44-10-13-R01
SUBSTITUI:
SUBSTITUÍDO:
FORMATO: A1 REDUZIDO A3

ESTE DESENHO É PROPRIEDADE INTELECTUAL DA ENGIMIND. NÃO PODENDO SER REPRODUZIDO OU USADO PARA QUALQUER PROPÓSITO, A NÃO SER O INDICADO, SEM PRÉVIA AUTORIZAÇÃO POR ESCRITO.