
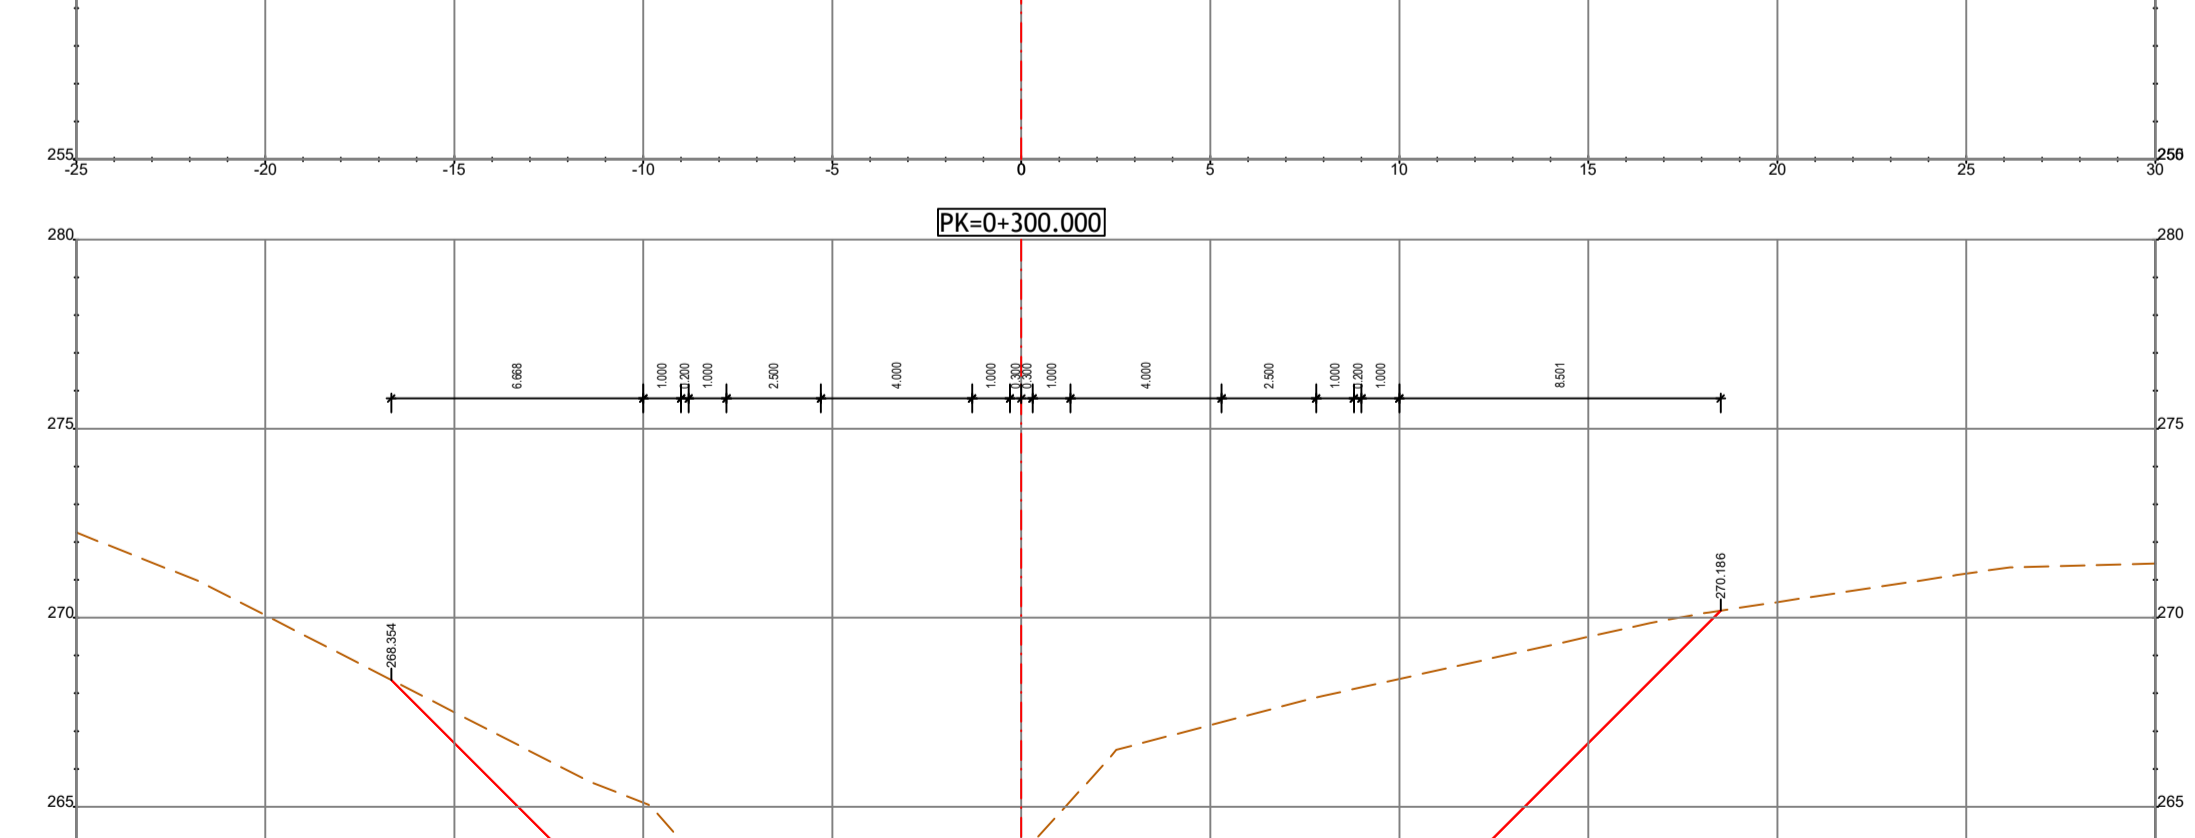
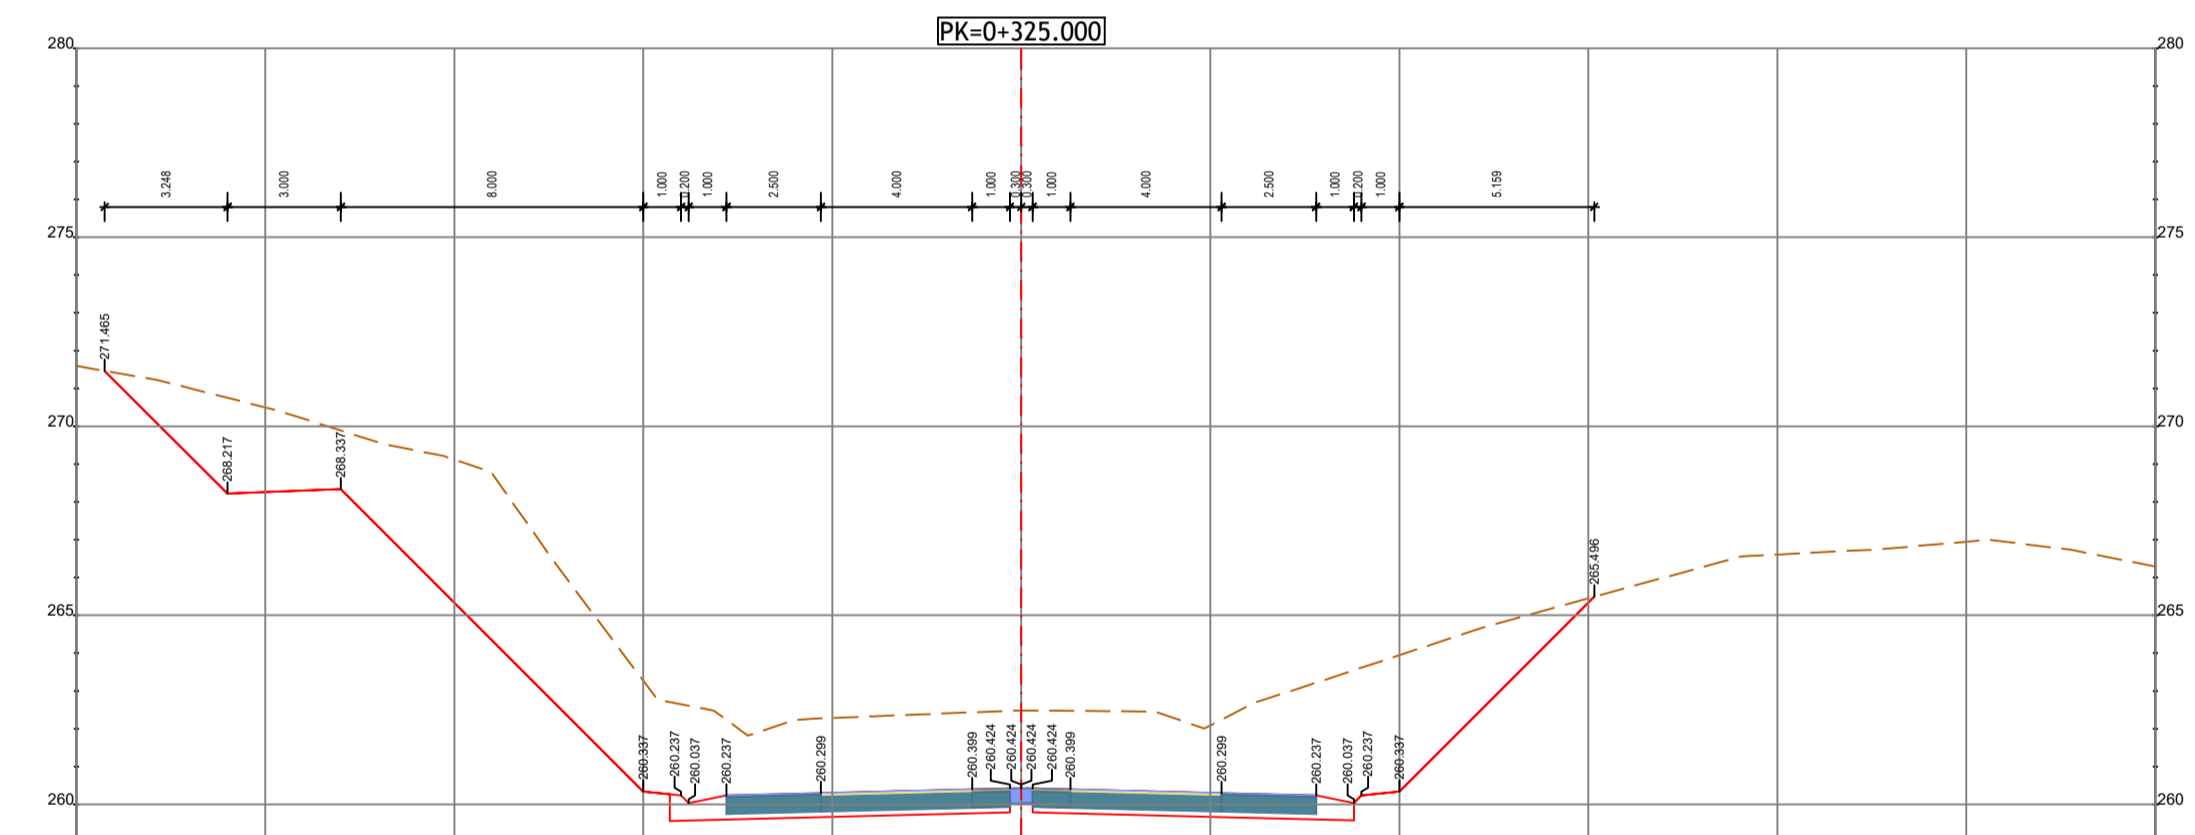
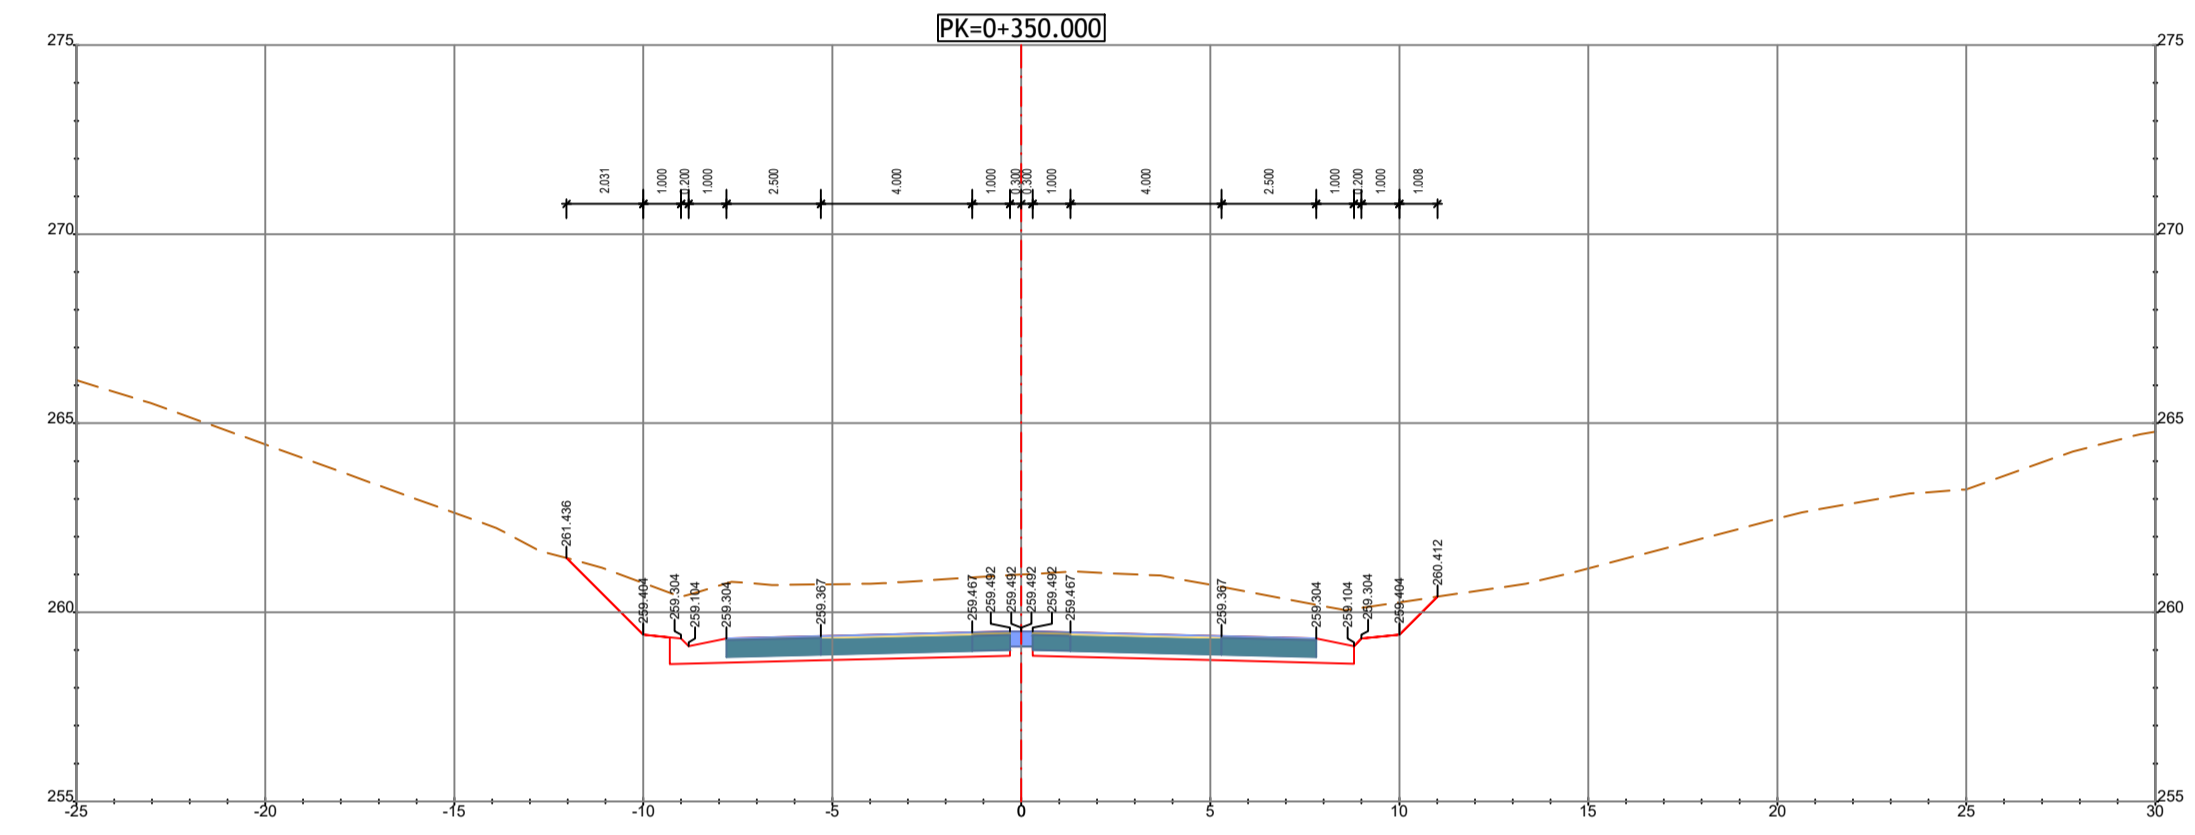


PK=0+175.000  
Obra de Arte - PI 38-01

PK=0+384.798  
Cotas Deduzidas da Rotunda 2

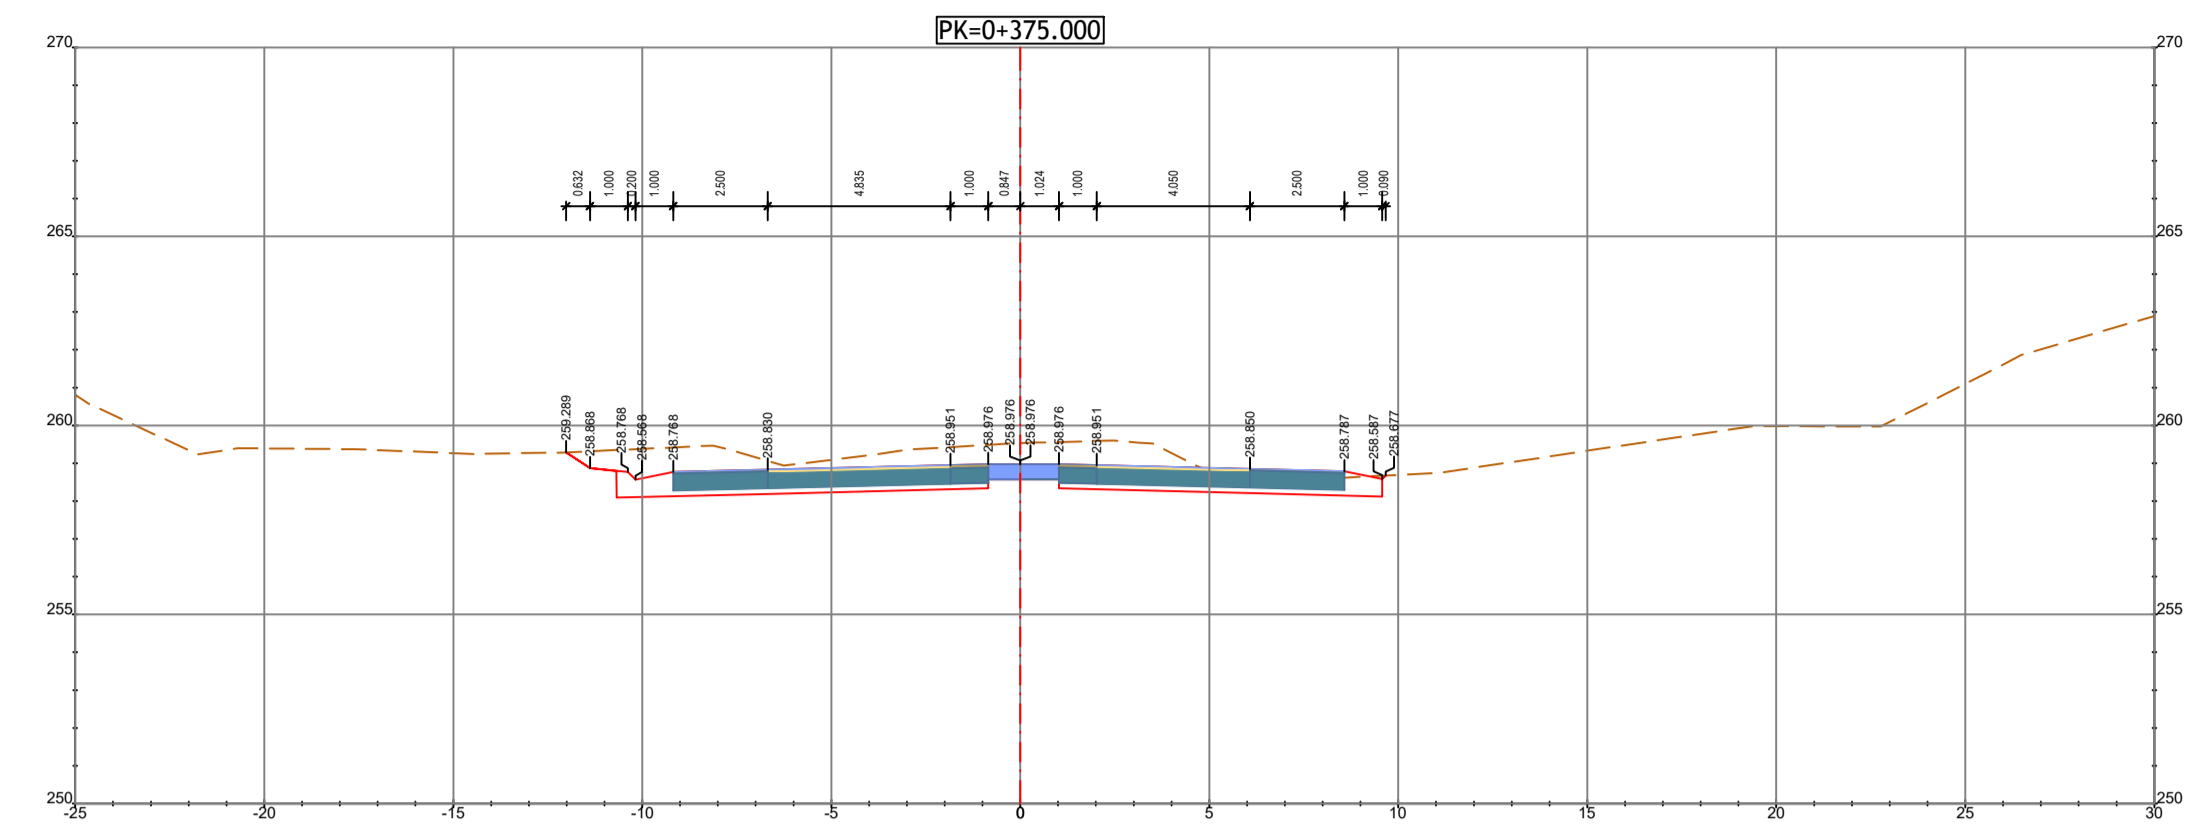

ALTERAÇÃO	REVISÃO	DESCRIÇÃO DA ALTERAÇÃO	DATA	DESENHO	VERIFICADO
R01		REFORMULAÇÃO DO N.º 6	ABRIL 2024	JS	PR

PROJETO Nº	PROJETO	COORDENAÇÃO	ESCALA
	CARLA CORREIA	PEDRO REIS	1:200
DATA	DESENHO	VISTO	ESCALA GRÁFICA
NOVEMBRO 2023	JOÃO SERRANO		0 2 4 8

IP8 (A26) - LIGAÇÃO ENTRE SINES E A2  
LANÇO IP8 ENTRE RONÇÃO E GRÂNDOLA  
AUMENTO DE CAPACIDADE

DESIGNAÇÃO  
INFRAESTRUTURAS VIÁRIAS  
PROJETO DE EXECUÇÃO  
TRAÇADO  
PERFIS TRANSVERSAIS  
N.º 5 - Restabelecimento 38-01

DESENHO Nº
RVGR-PE-T2-P112-N5-12-07-R01
SUBSTITUI
SUBSTITUÍDO
FORMATO
A1 REDUZIDO A3