

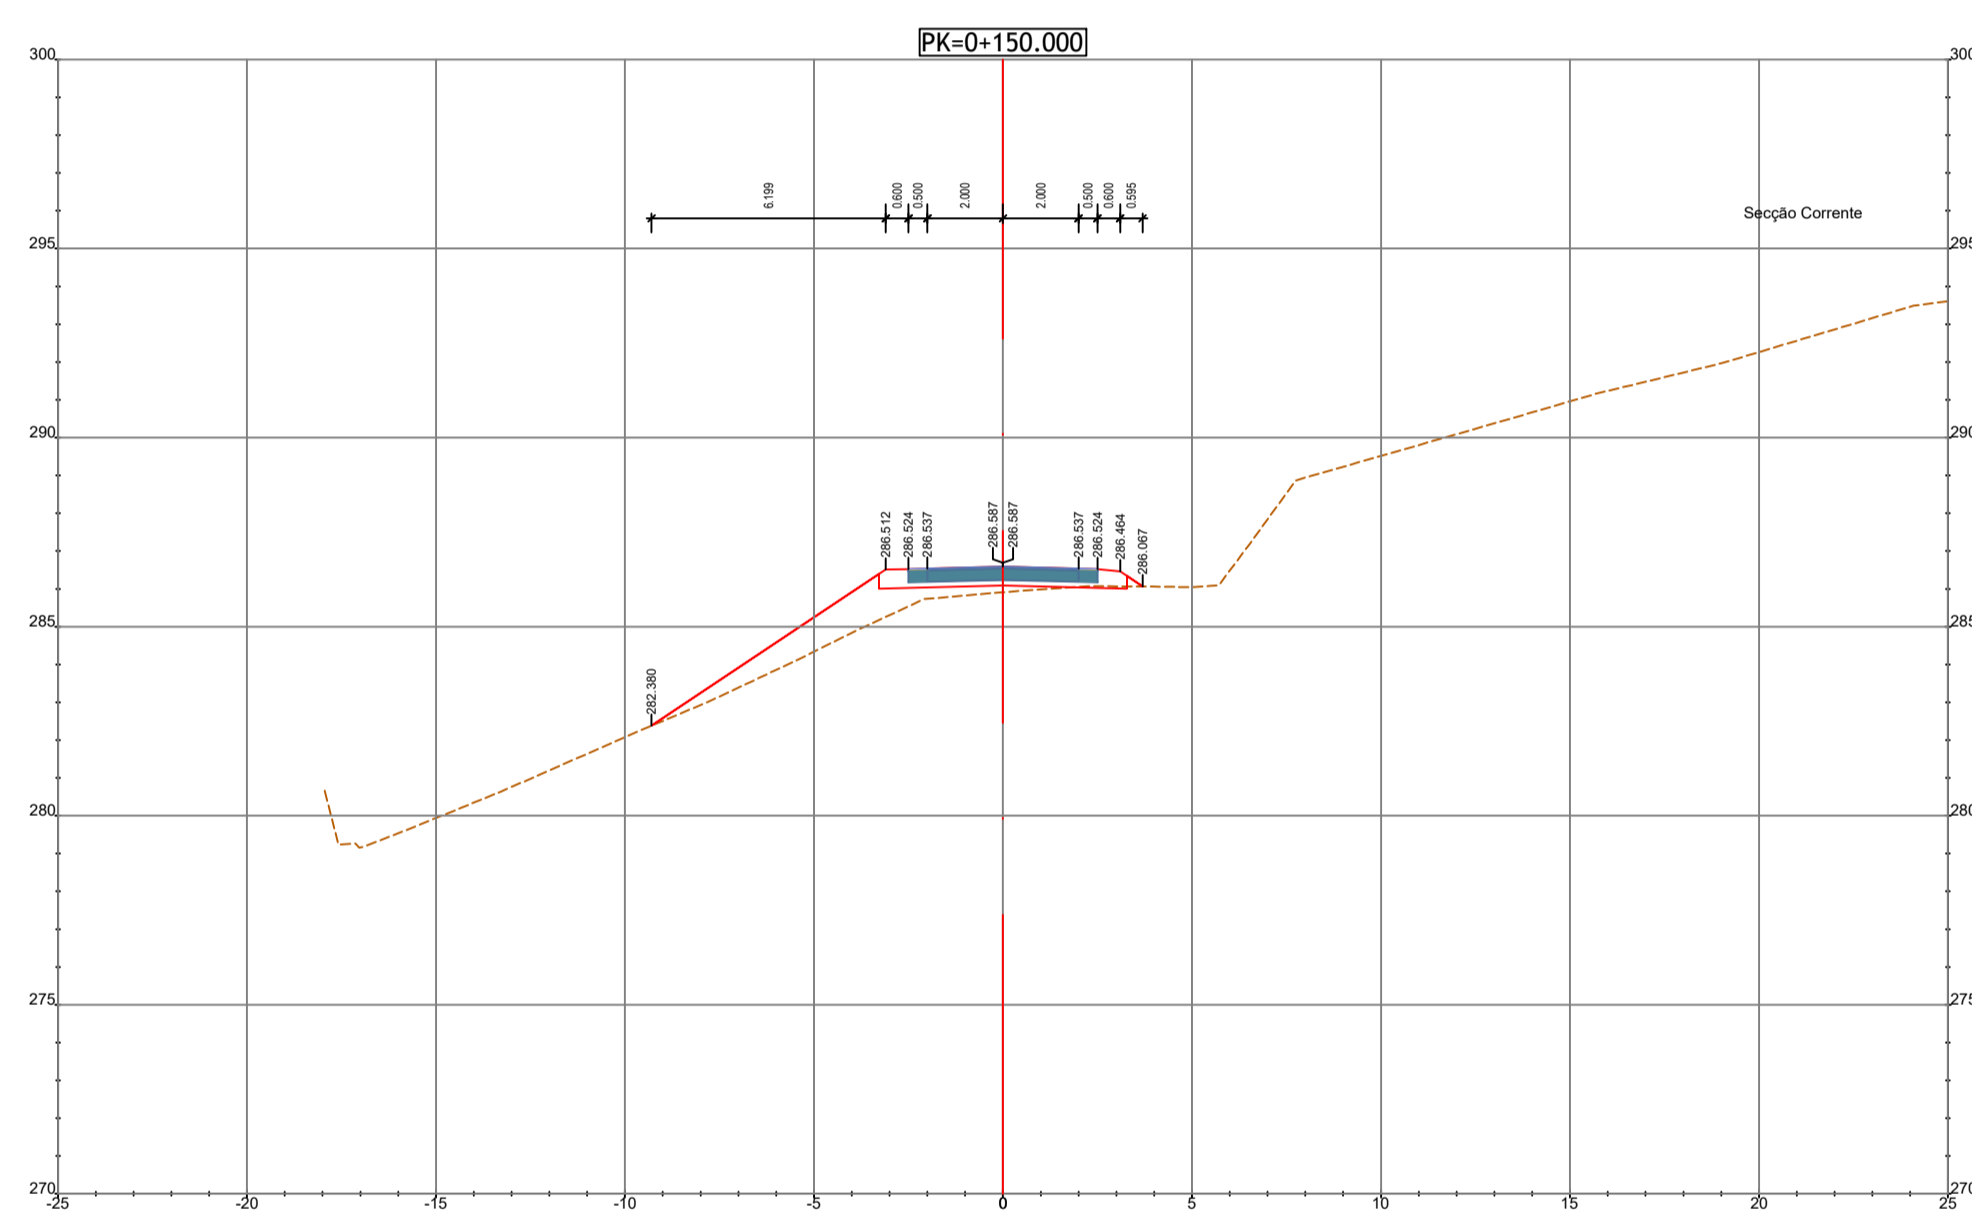
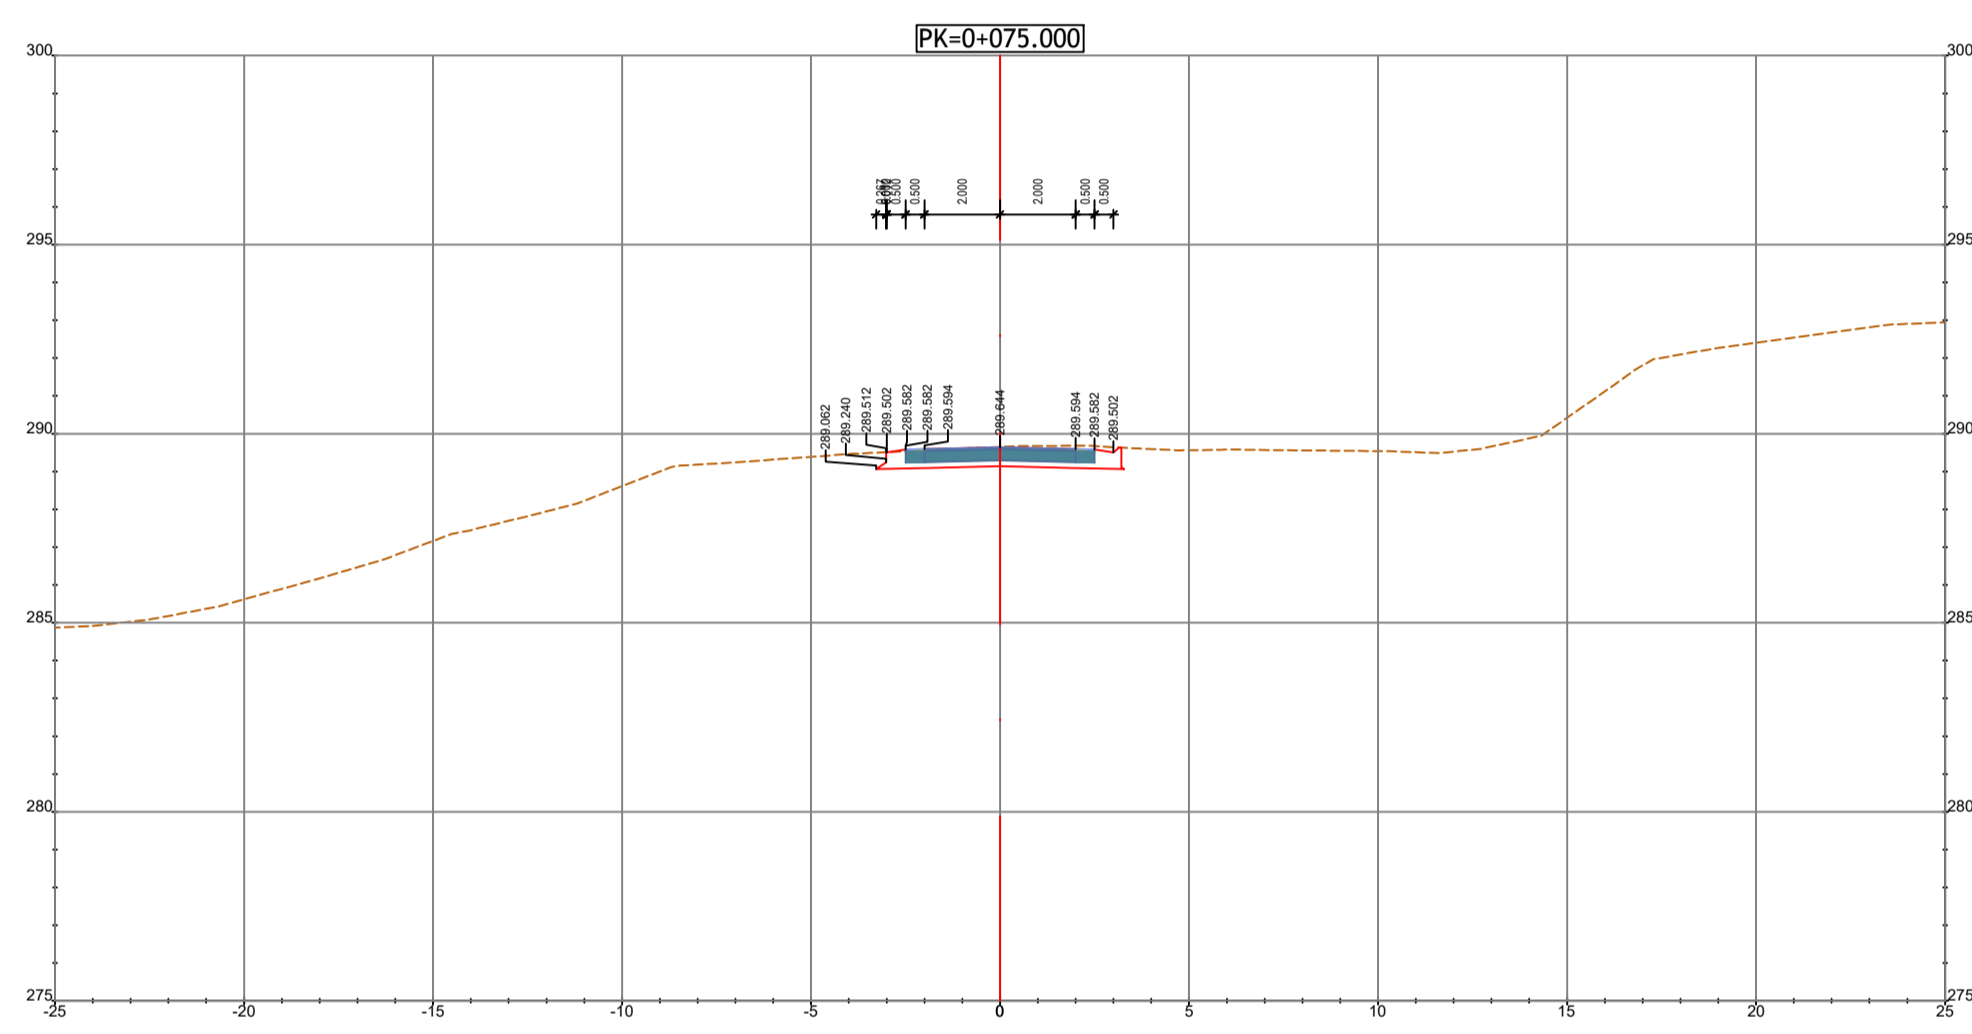
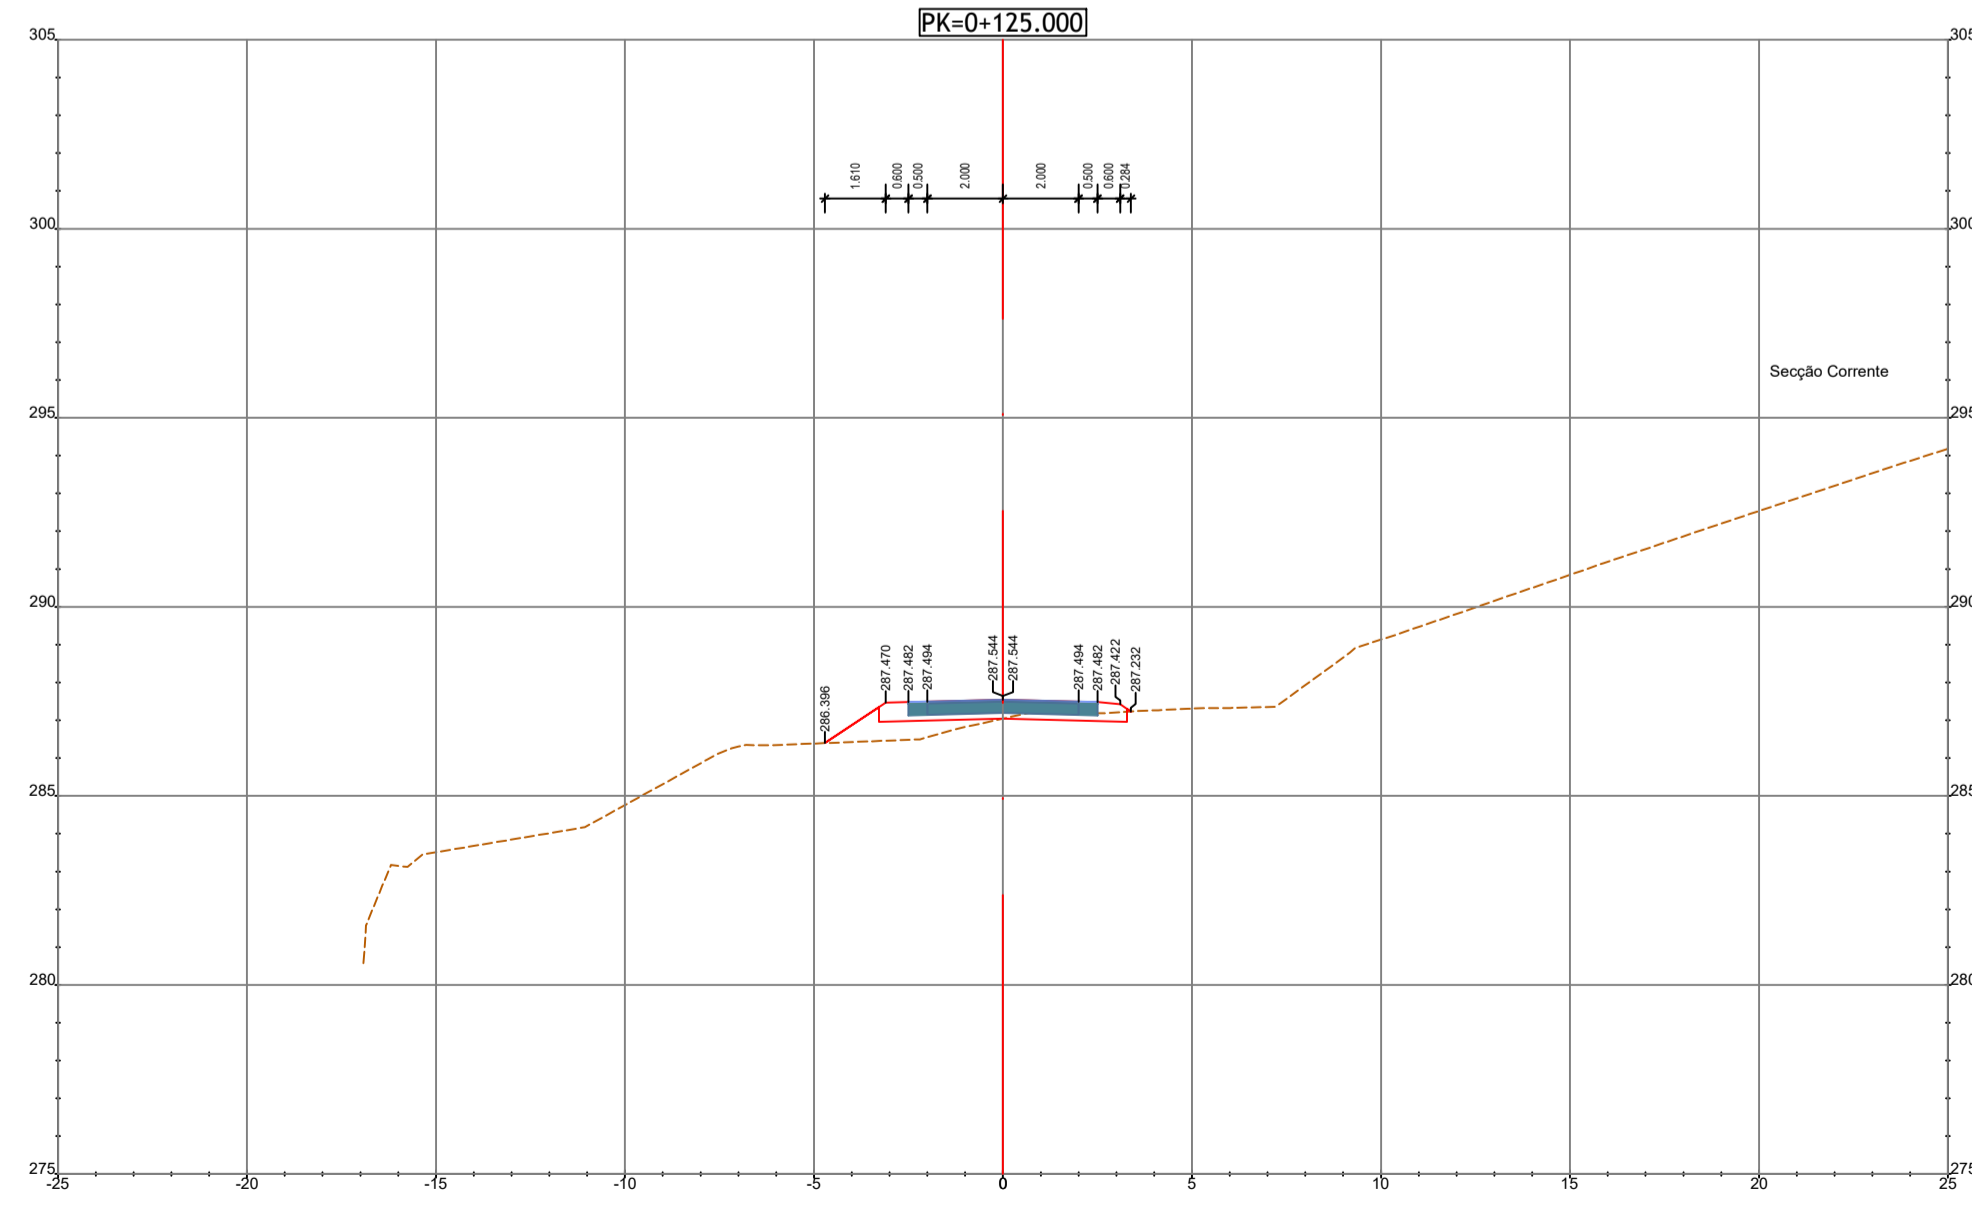


PK=0+249.407
Ligação ao Existente

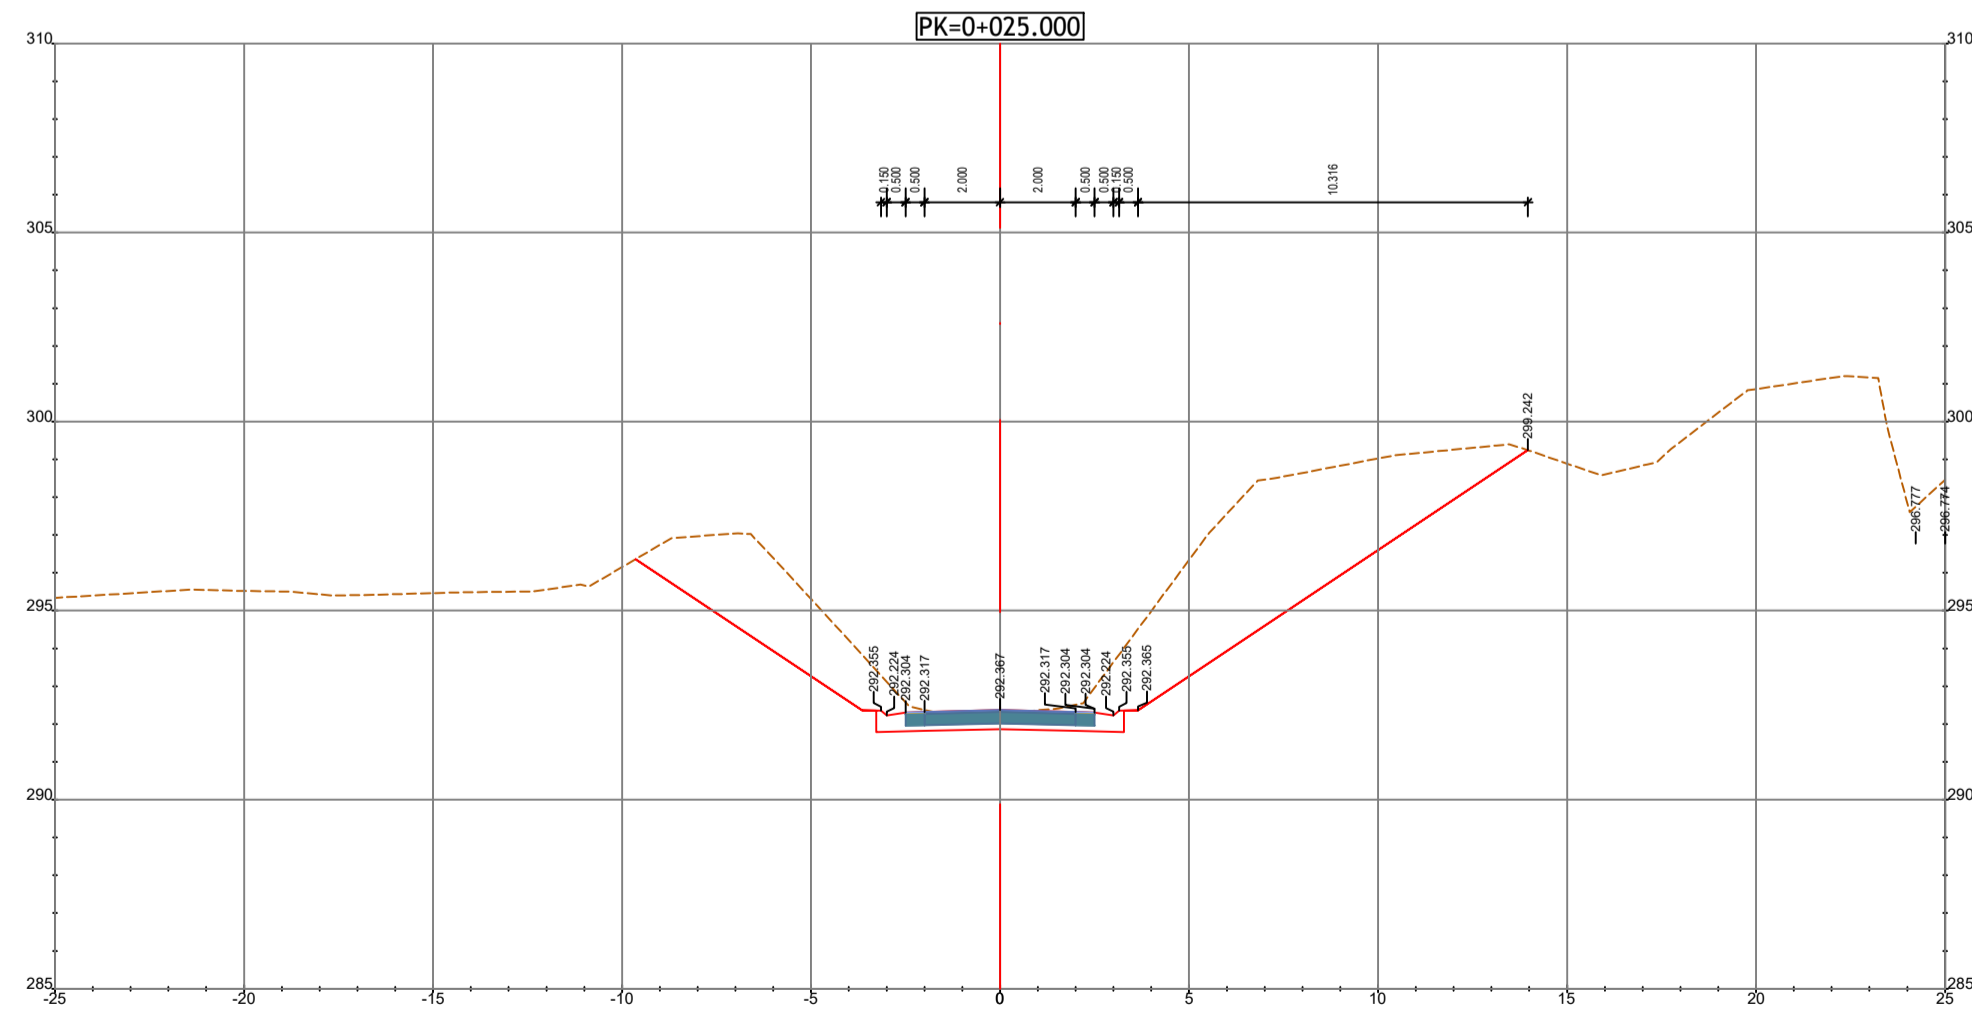

PK=0+050.000
Zona Obra de Arte
PA 38-02

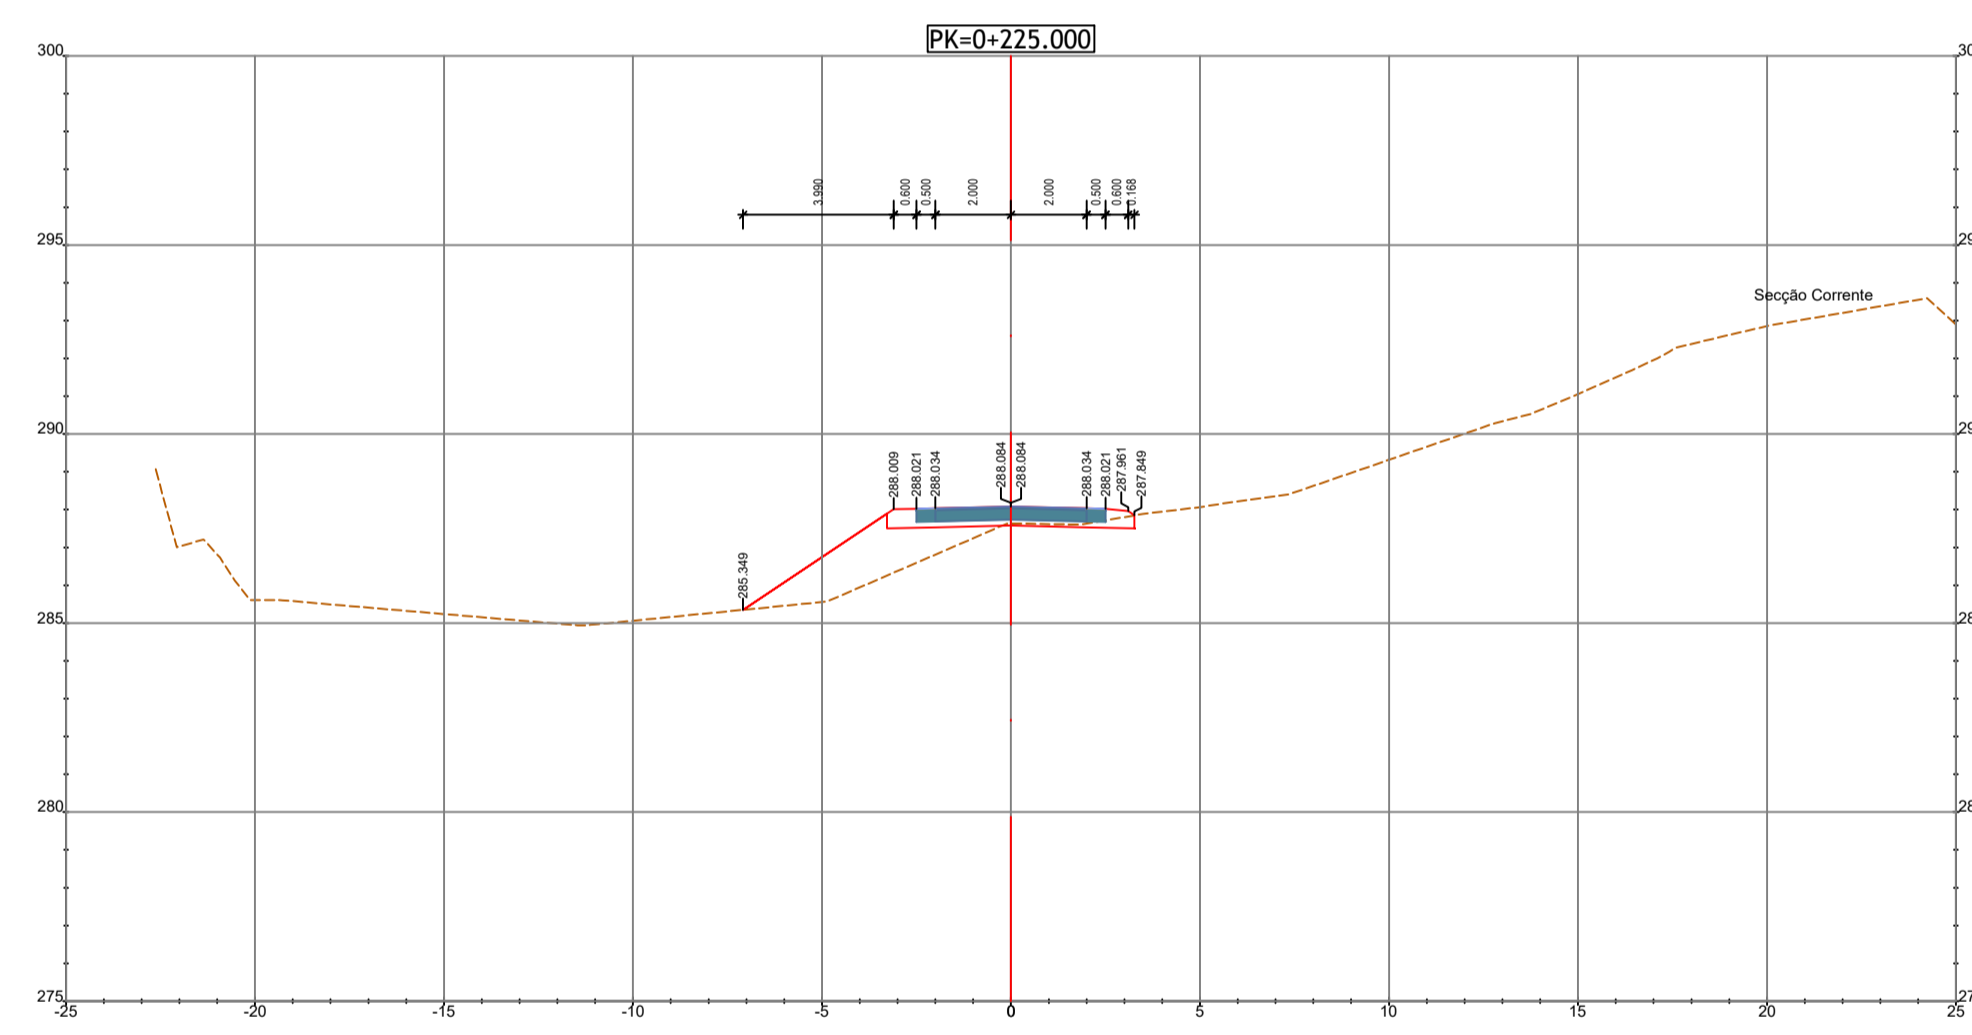

PK=0+000.000
Ligação ao Existente

