


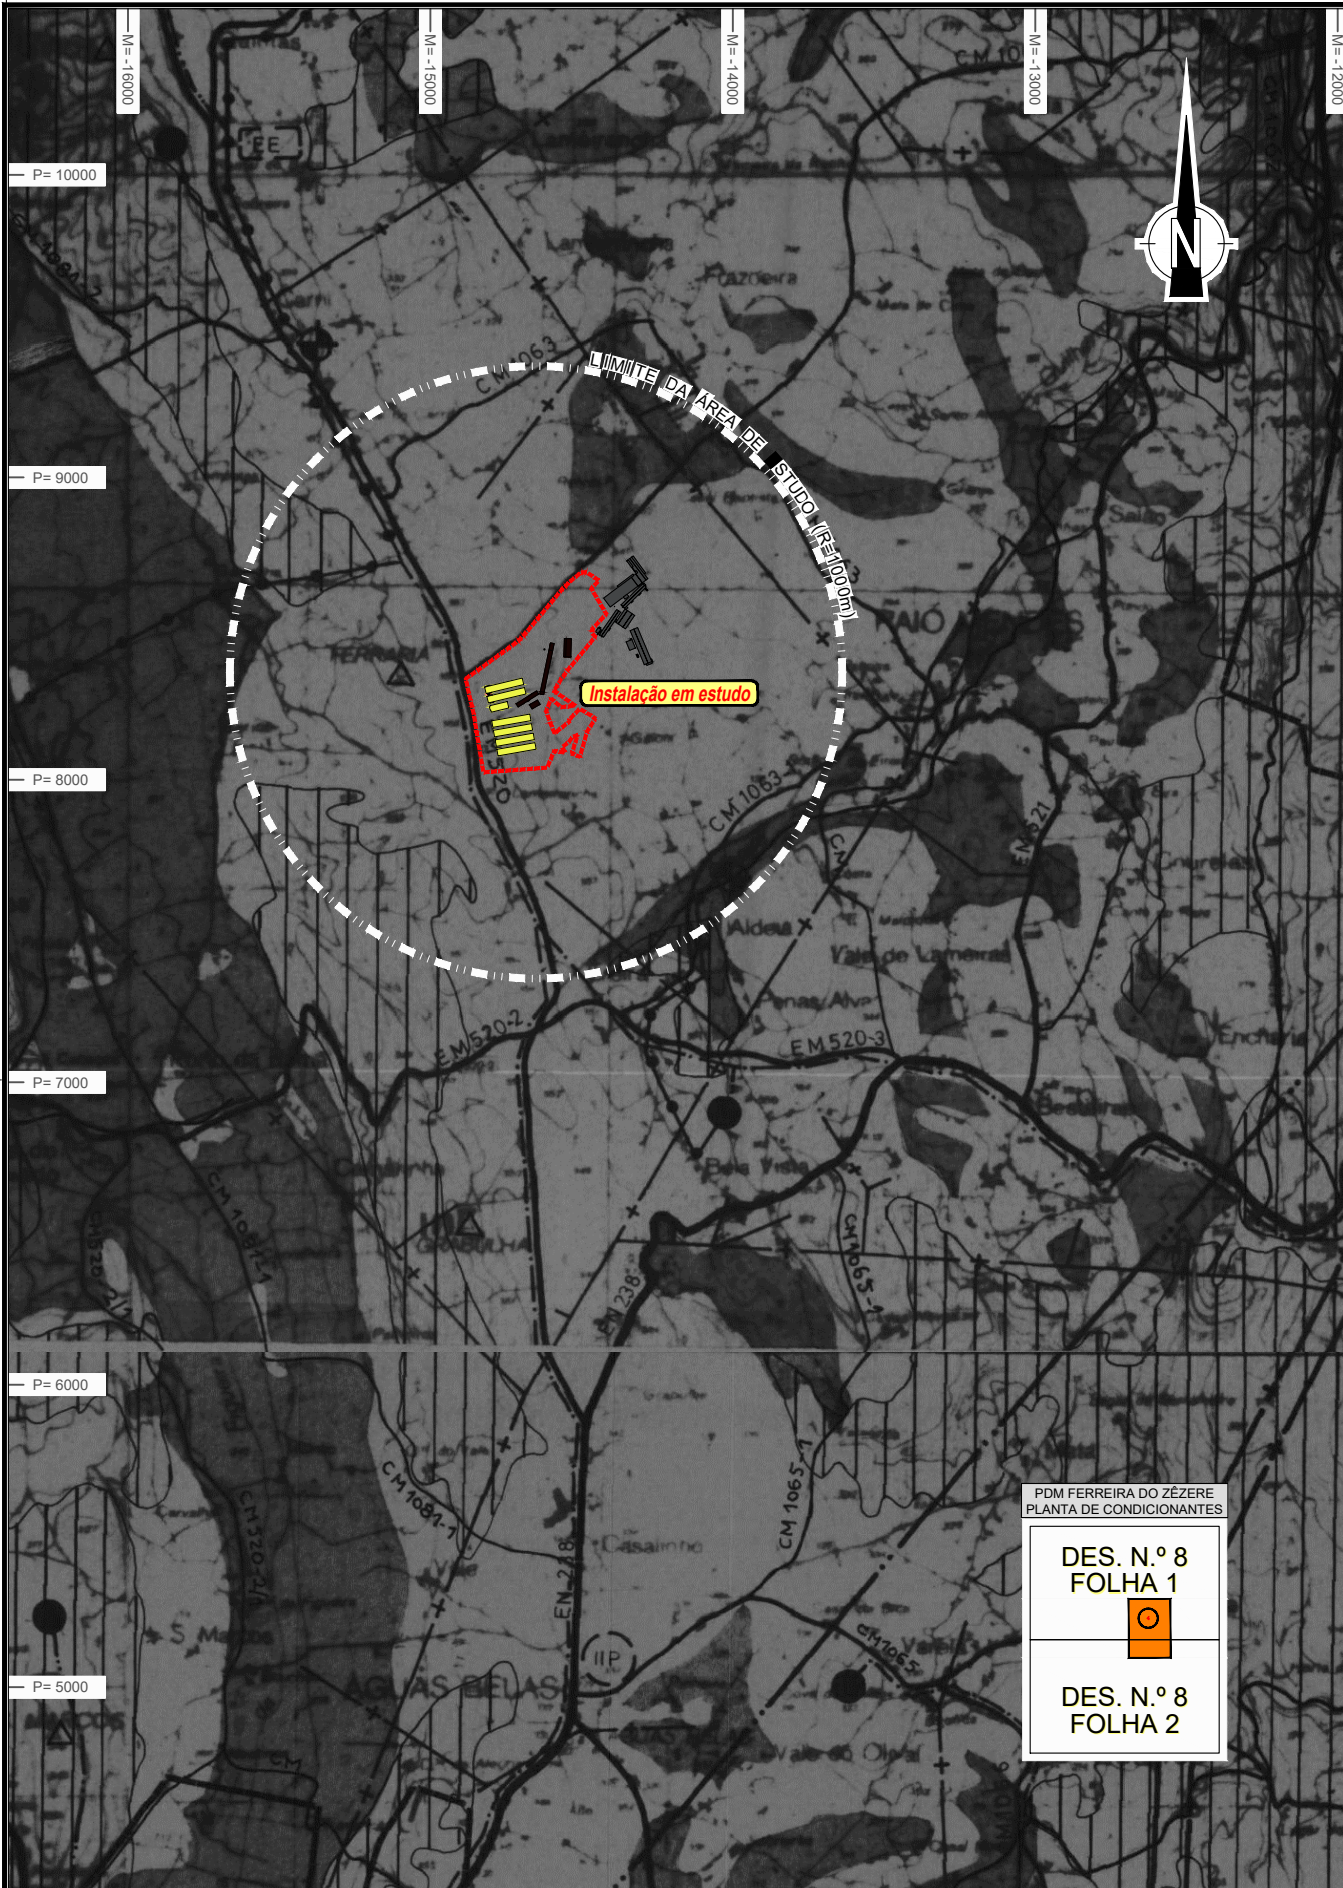

PDM FERREIRA DO ZÊZERE
PLANTA DE CONDICIONANTES

DES. N.º 8
FOLHA 1



DES. N.º 8
FOLHA 2

		<table border="1"> <tr> <td>Índice</td><td>Alterações</td><td>Verificado</td><td>Data</td></tr> <tr> <td> </td><td> </td><td> </td><td> </td></tr> </table>		Índice	Alterações	Verificado	Data				
Índice	Alterações	Verificado	Data								
		Título: Projeto de instalação avícola - Relvas de Zêzero - Produção Agrícola e Avícola do Zêzero, S.A. situada em Paio Mendes, concelho de Ferreira do Zêzero									
Estudou: Colaborou: Desenhou: Gonçalo Correia de Sá Verificou: Substitui Substituído por		Designação: ESTUDO DE IMPACTE AMBIENTAL Planta de Condicionantes do PDM de Ferreira do Zêzero na escala de 1/25.000 - Extrato									
ESCALA: Escala numérica: 1/25.000 Escala gráfica (m): (m) 0 100 200 300 400 500 (1/25.000)		Nº do Desenho: EIA-AV-REL-12.1 Data: Abril / 2019 Folha: 1 / 2 Nº de Ordem:									