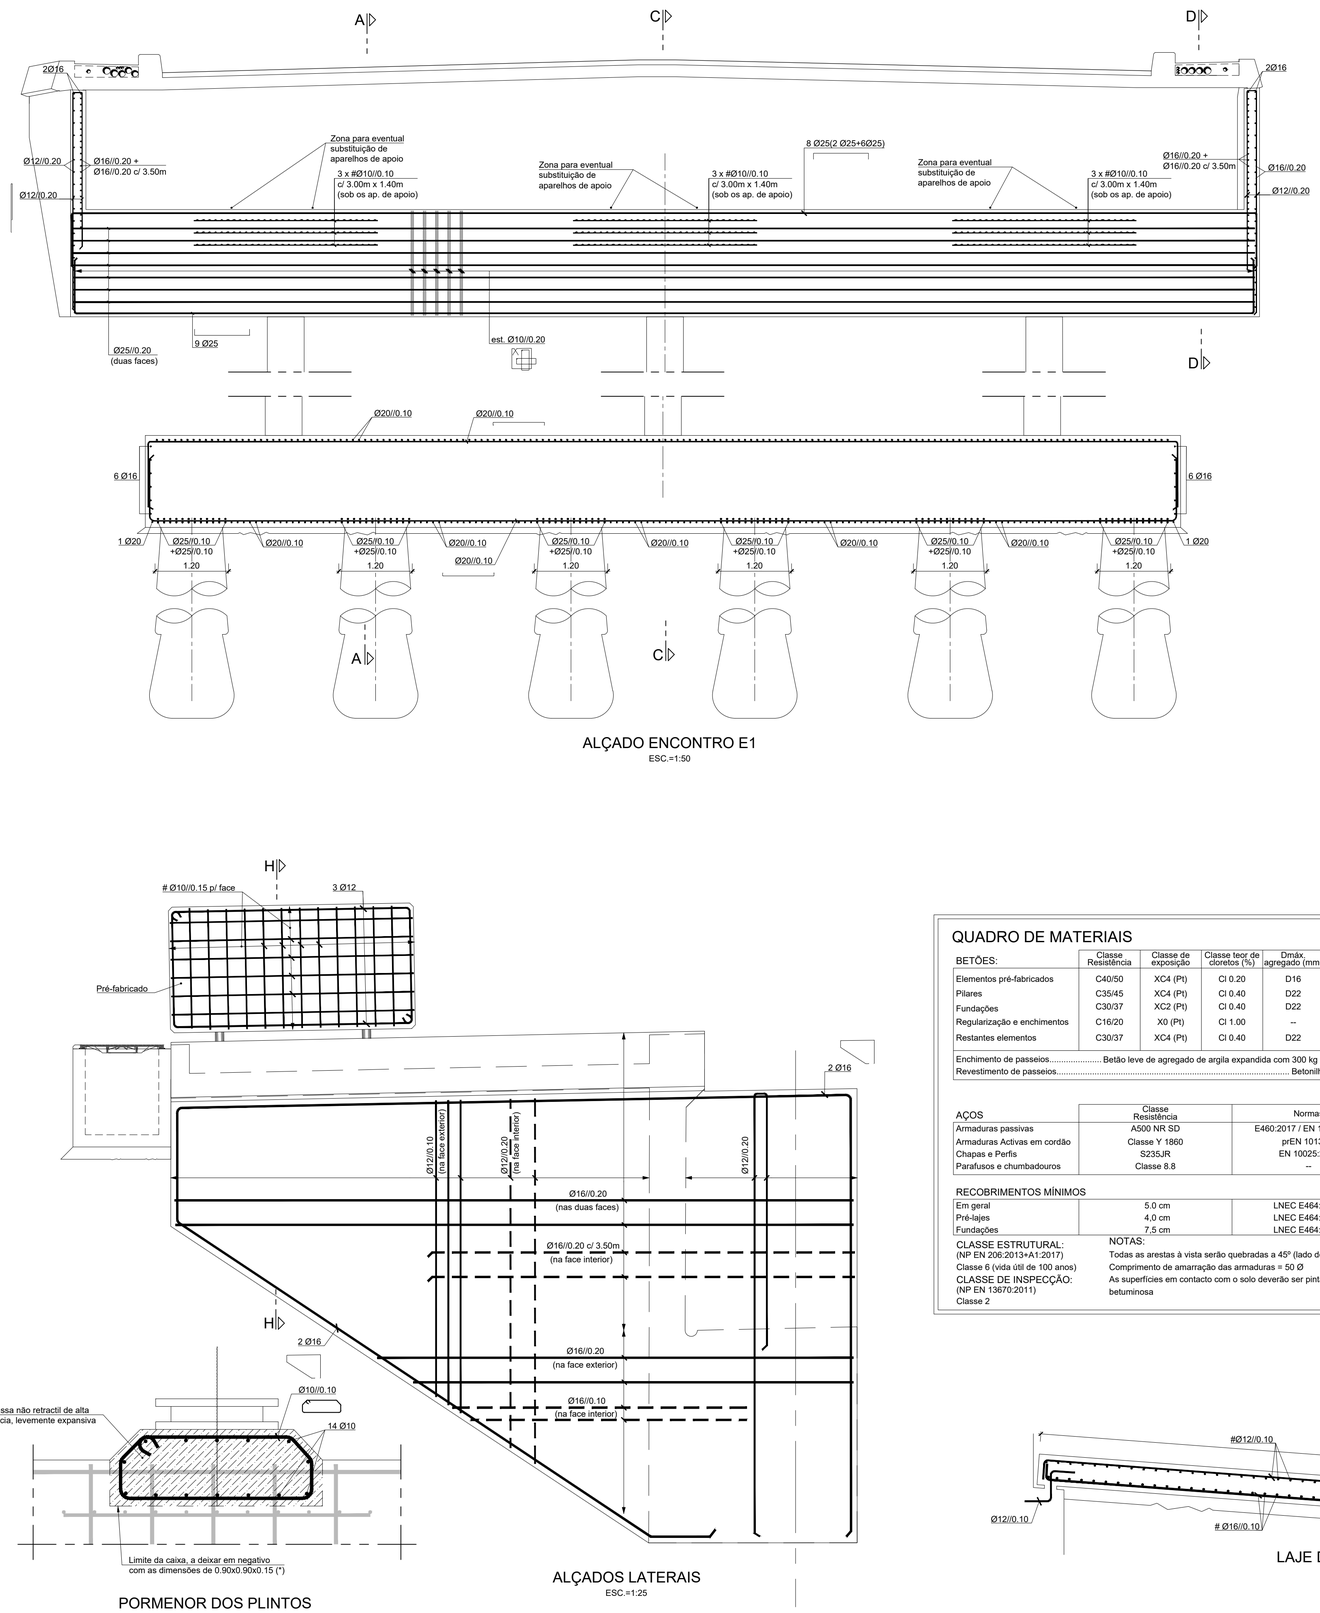

ALÇADO ENCONTRO E1

ESC.=1:50

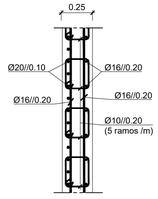

CORTE B-B

ESC.=1:25

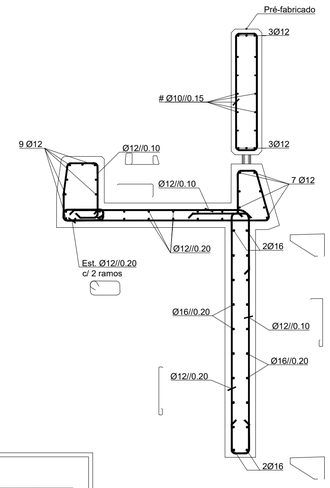

CORTE H-H

ESC.=1:25

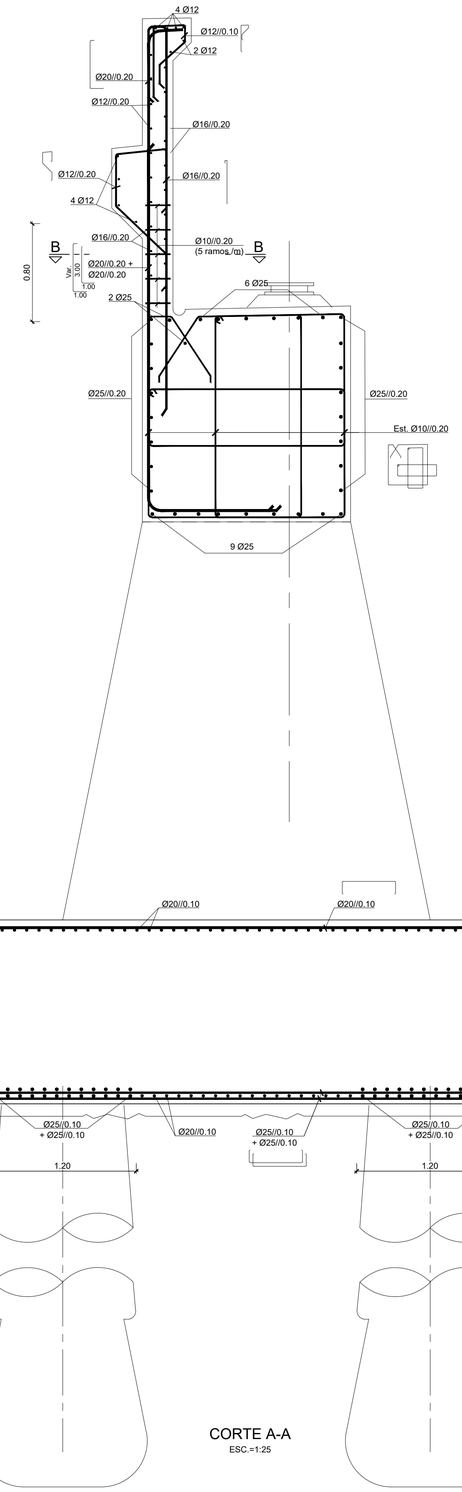

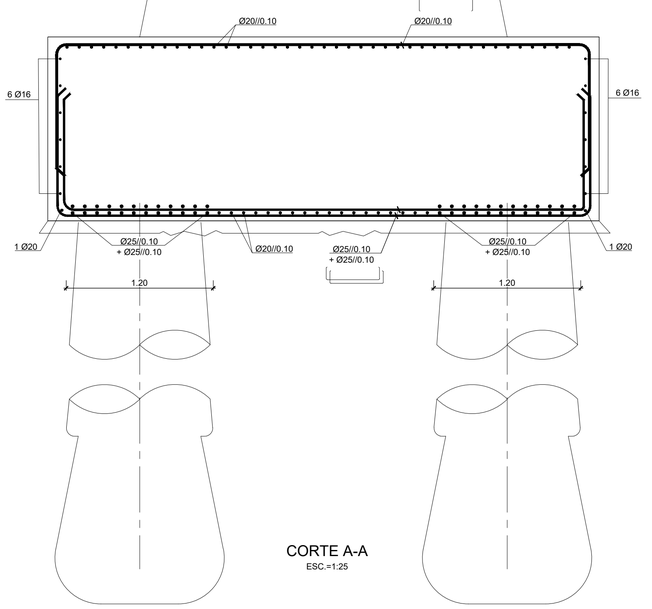

CORTE A-A

ESC.=1:25

PORMENOR DOS PLINTOS

ESC.=1:10

ALÇADOS LATERAIS

ESC.=1:25

(*) Dimensões a confirmar com o fornecedor dos aparelhos de apoio.

QUADRO DE MATERIAIS

BETÕES:	Classe Resistência	Classe de exposição	Classe teor de cloretos (%)	Dmáx. agregado (mm)	Classe abaixamento
Elementos pré-fabricados	C40/50	XC4 (Pt)	Cl 0.20	D16	S3
Pilares	C35/45	XC4 (Pt)	Cl 0.40	D22	S3
Fundações	C30/37	XC2 (Pt)	Cl 0.40	D22	S3
Regularização e enchimentos	C16/20	X0 (Pt)	Cl 1.00	--	--
Restantes elementos	C30/37	XC4 (Pt)	Cl 0.40	D22	S3

Enchimento de passeios..... Betão leve de agregado de argila expandida com 300 kg de cimento / m³

Revestimento de passeios..... Betonilha esquartelada

AÇOS	Classe Resistência	Normas
Armaduras passivas	A500 NR SD	E460:2017 / EN 10080:2005
Armaduras Activas em cordão	Classe Y 1860	prEN 10138-3
Chapas e Perfis	S235JR	EN 10025:2004
Parafusos e chumbadouros	Classe 8.8	--

RECOBRIMENTOS MÍNIMOS

Em geral	5.0 cm	LNEC E464:2007
Pré-lajes	4,0 cm	LNEC E464:2007
Fundações	7,5 cm	LNEC E464:2007

CLASSE ESTRUTURAL:
(NP EN 206:2013+A1:2017)
Classe 6 (vida útil de 100 anos)

CLASSE DE INSPEÇÃO:
(NP EN 13670:2011)
Classe 2

NOTAS:
Todas as arestas à vista serão quebradas a 45º (lado do chanfro 20 mm)
Comprimento de amarração das armaduras = 50 Ø
As superfícies em contacto com o solo deverão ser pintadas com tinta betuminosa

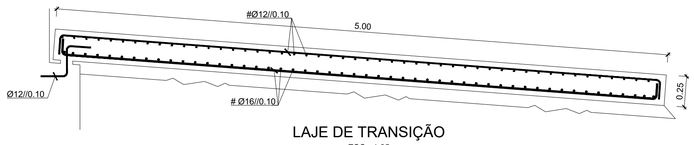

LAJE DE TRANSIÇÃO

ESC.=1:25

Infraestruturas de Portugal

EDGAR CARDOSO
Laboratório de Estruturas

ENGIMIND
Consultores de Engenharia e Planeamento
Av. Defensores de Chaves 52_3º piso - 1000-120 Lisboa
Tel: (+351) 217 977 175 - Fax: (+351) 217 977 179
www.engimind.com - engimind@engimind.com

Notas: As eventuais referências a marcas de materiais, produtos ou equipamentos identificados em todas as peças de procedimento escritas ou desenhadas, são apresentados a título meramente indicativo do nível de qualidade pretendido, devendo entender-se como associado ao termo "do tipo ou equivalente".

ALTERAÇÃO	DESCRIÇÃO DA ALTERAÇÃO	DATA	DESENHOU	VERIFICOU
01	Reformulação do Nó 6 - Esta PS anula e substitui a PS 44.01	24-04-2024	LBB	DMM

PROJETO Nº	PROJETOU	COORDENAÇÃO	ESCALA
RVGR	DINIS MELRO	EMÍLIA GONÇALVES	1:10, 1:25, 1:50
DATA	DESENHOU	VISTO	ESCALA GRÁFICA ESC. 1:100
DEZEMBRO 2023	LARA BALEIRO	FILIPE VASQUES	0 1 2 4m

PROJETO
IP8 (A26) - LIGAÇÃO ENTRE SINES E A A2
LANÇO IP8 ENTRE RONCÃO E GRÂNDOLA
AUMENTO DE CAPACIDADE

DESIGNAÇÃO
OBRAS DE ARTE CORRENTES
PROJETO DE EXECUÇÃO
PS 43-01
BETÃO ARMADO
ENCONTRO E1 - FOLHA 1/2

DESENHO Nº
RVGR-PE-T2-P66- 10-R01

SUBSTITUI

SUBSTITUIDO

FORMATO A1 REDUZIDO A3